


PIANTA PIANO TERRA

STATO DI RILIEVO

SCALA 1:100

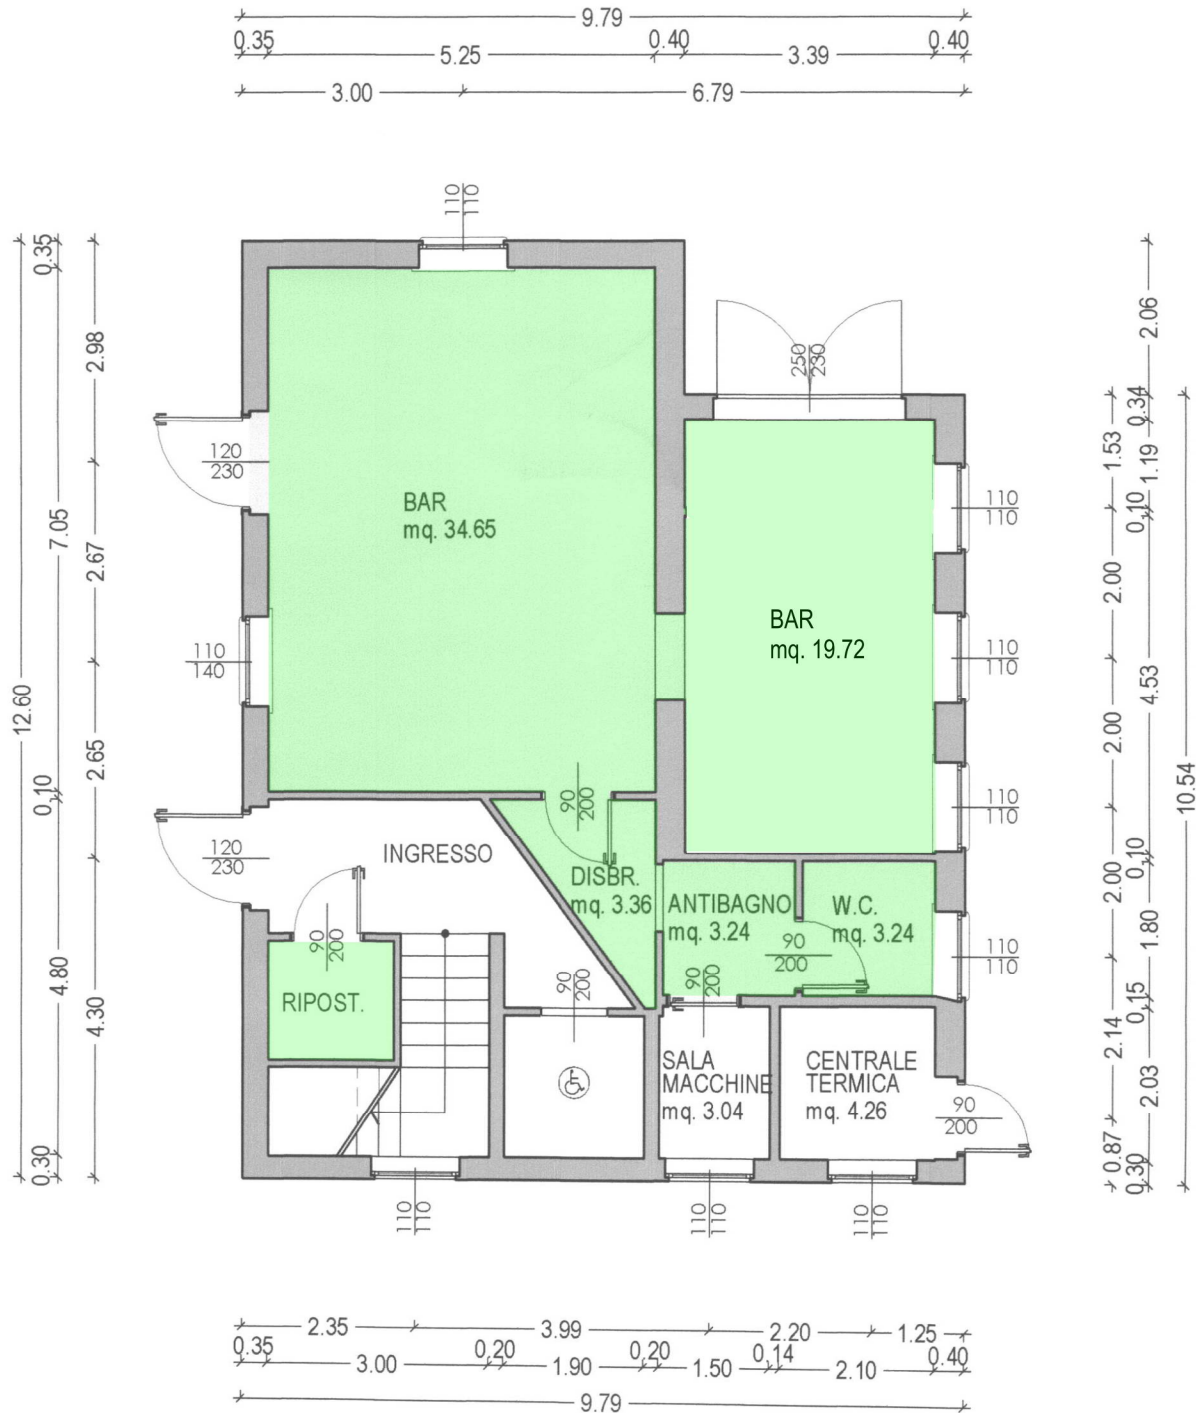

LOCALI A DESTINAZIONE BAR