

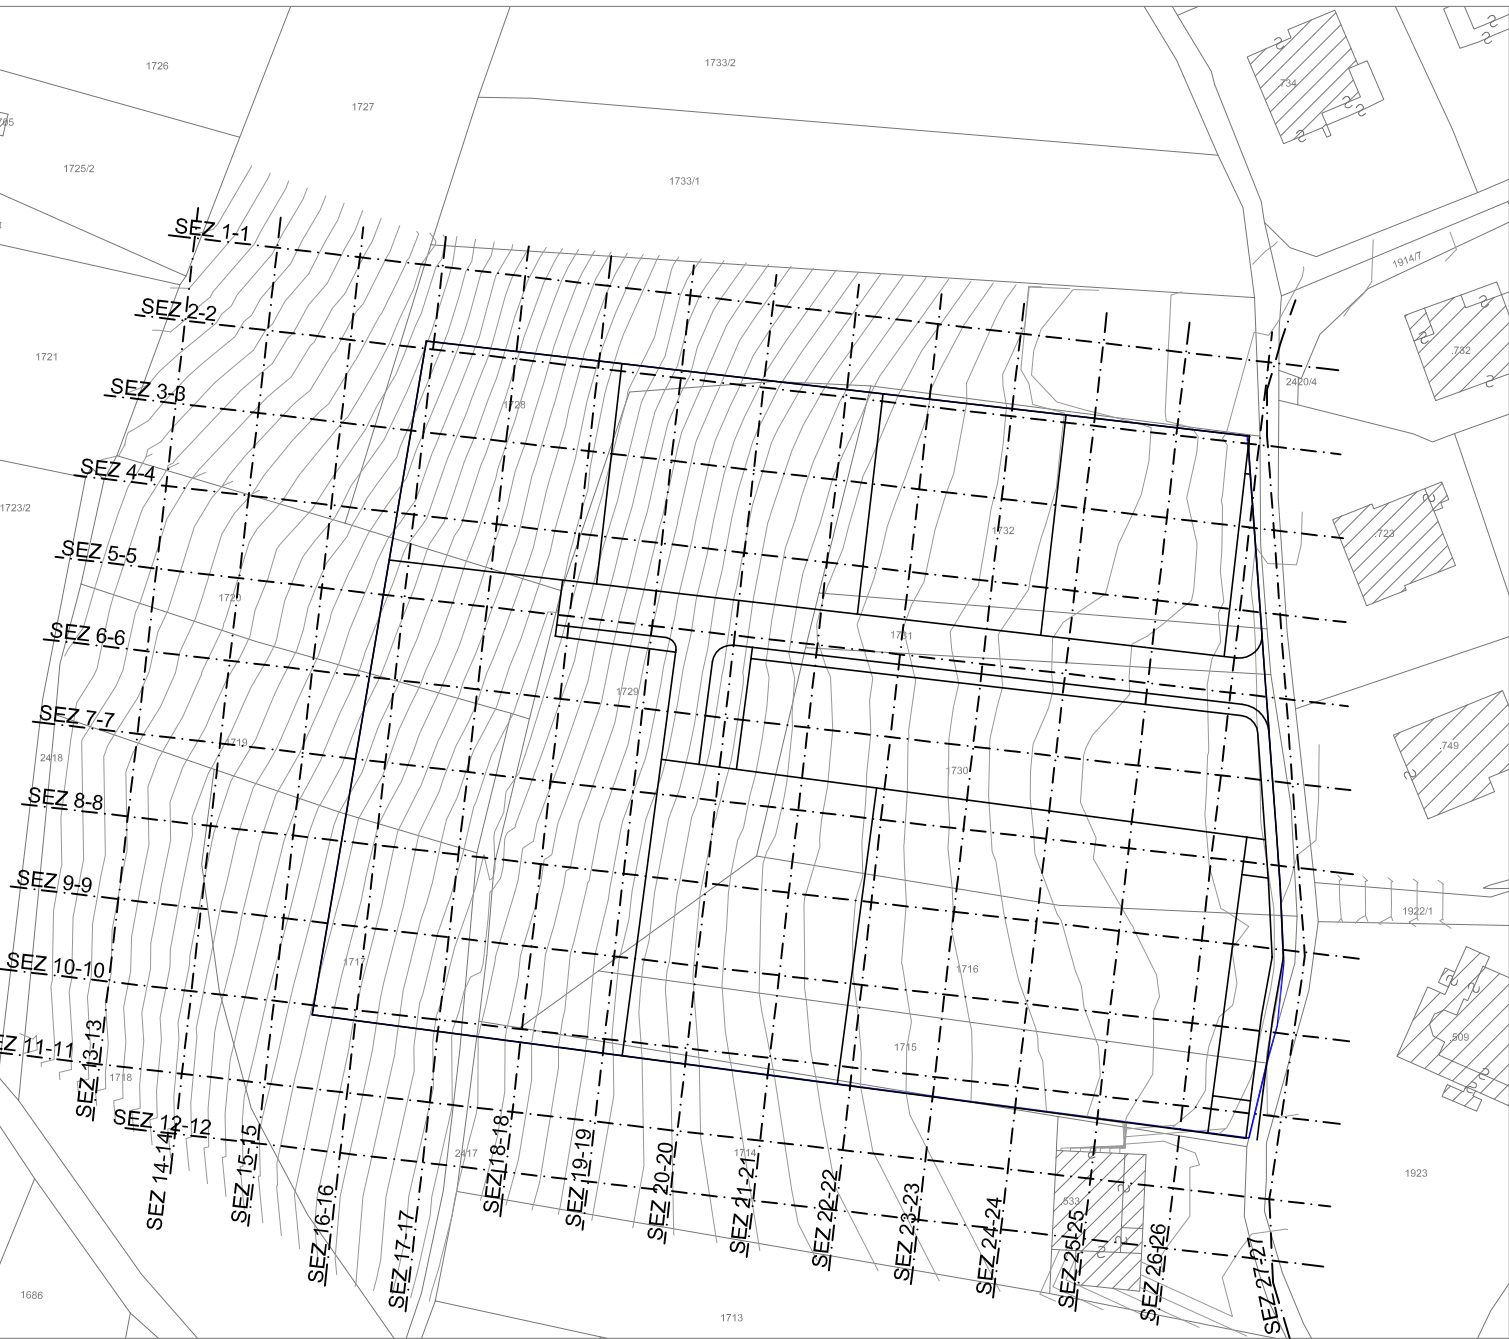
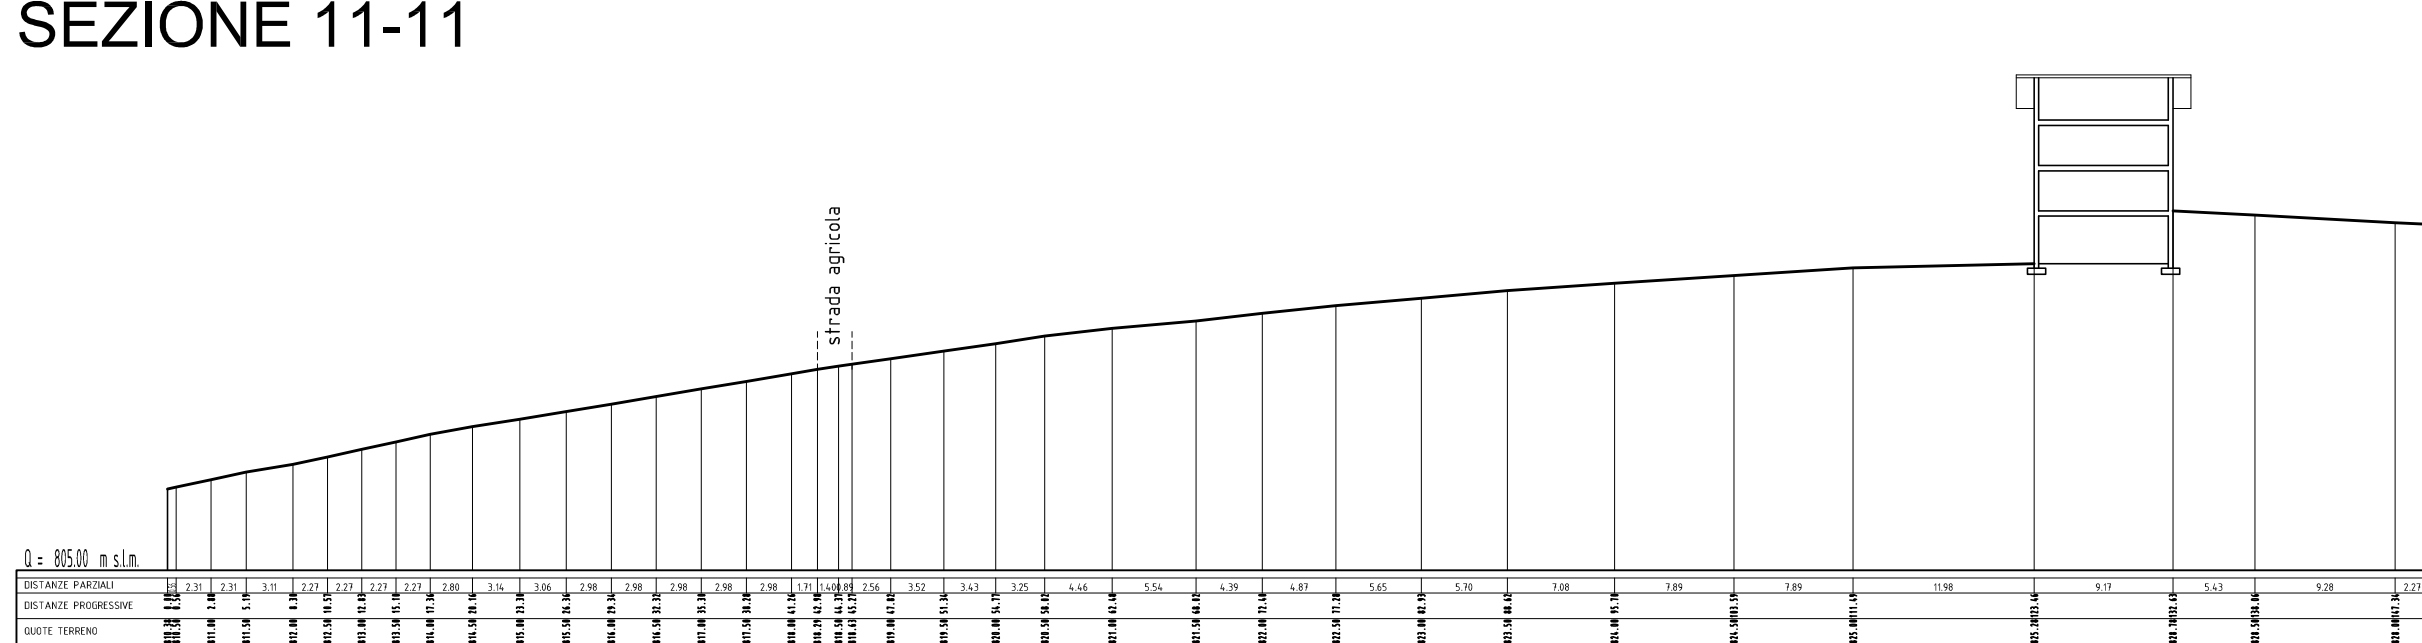
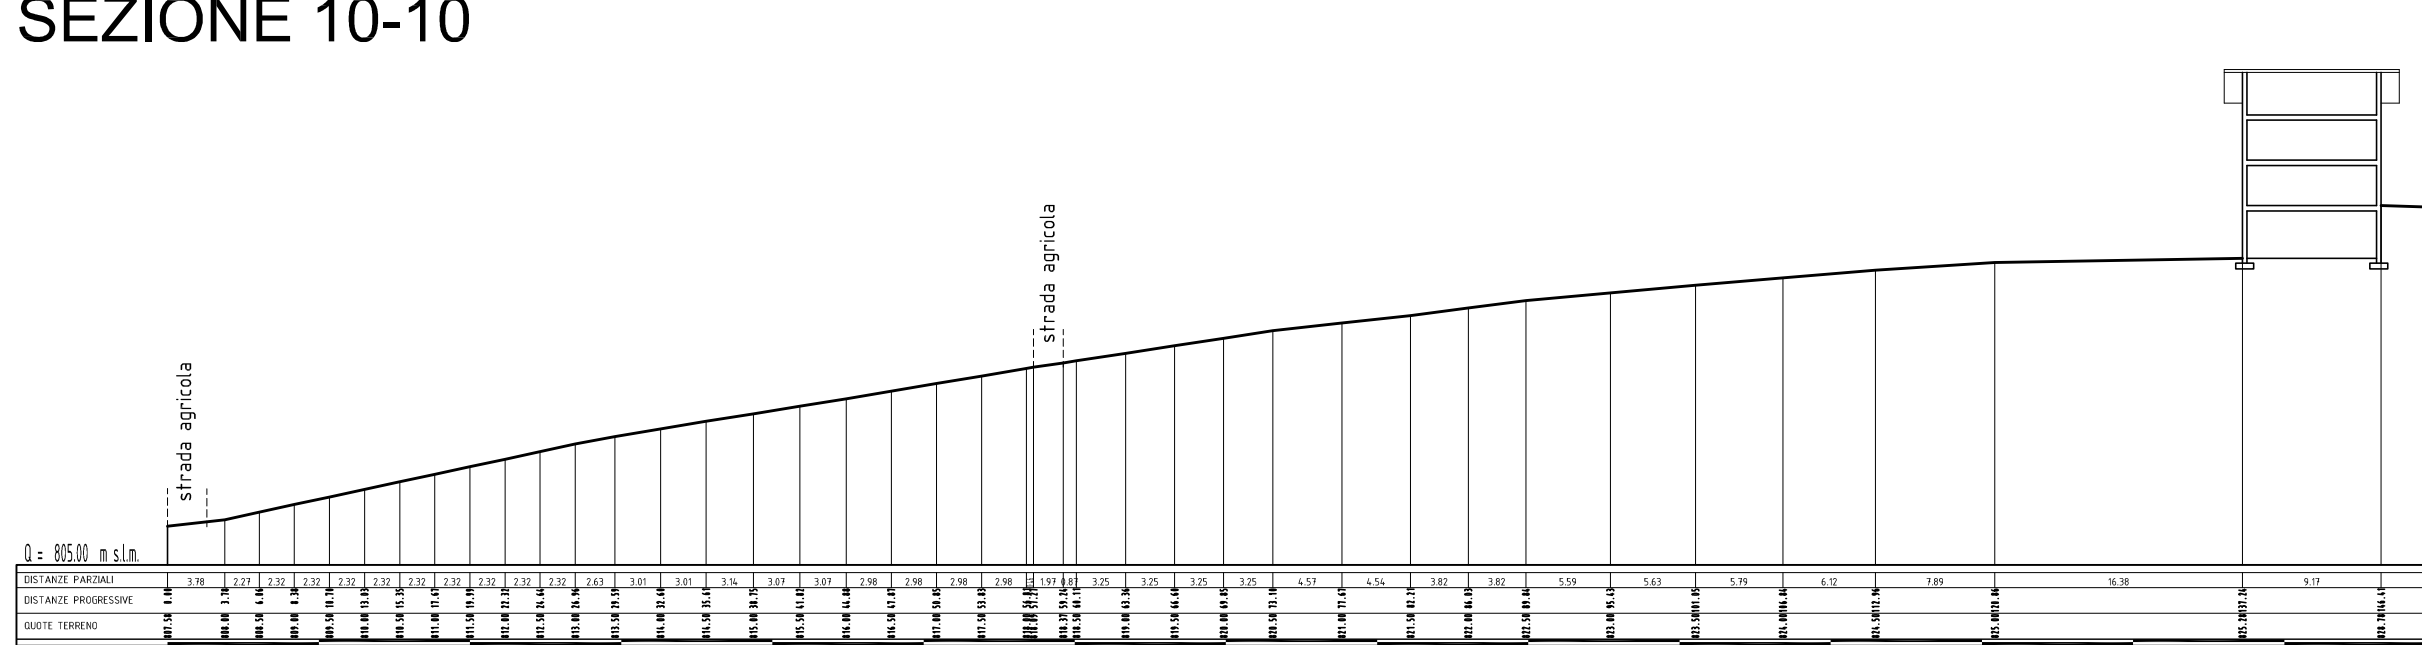
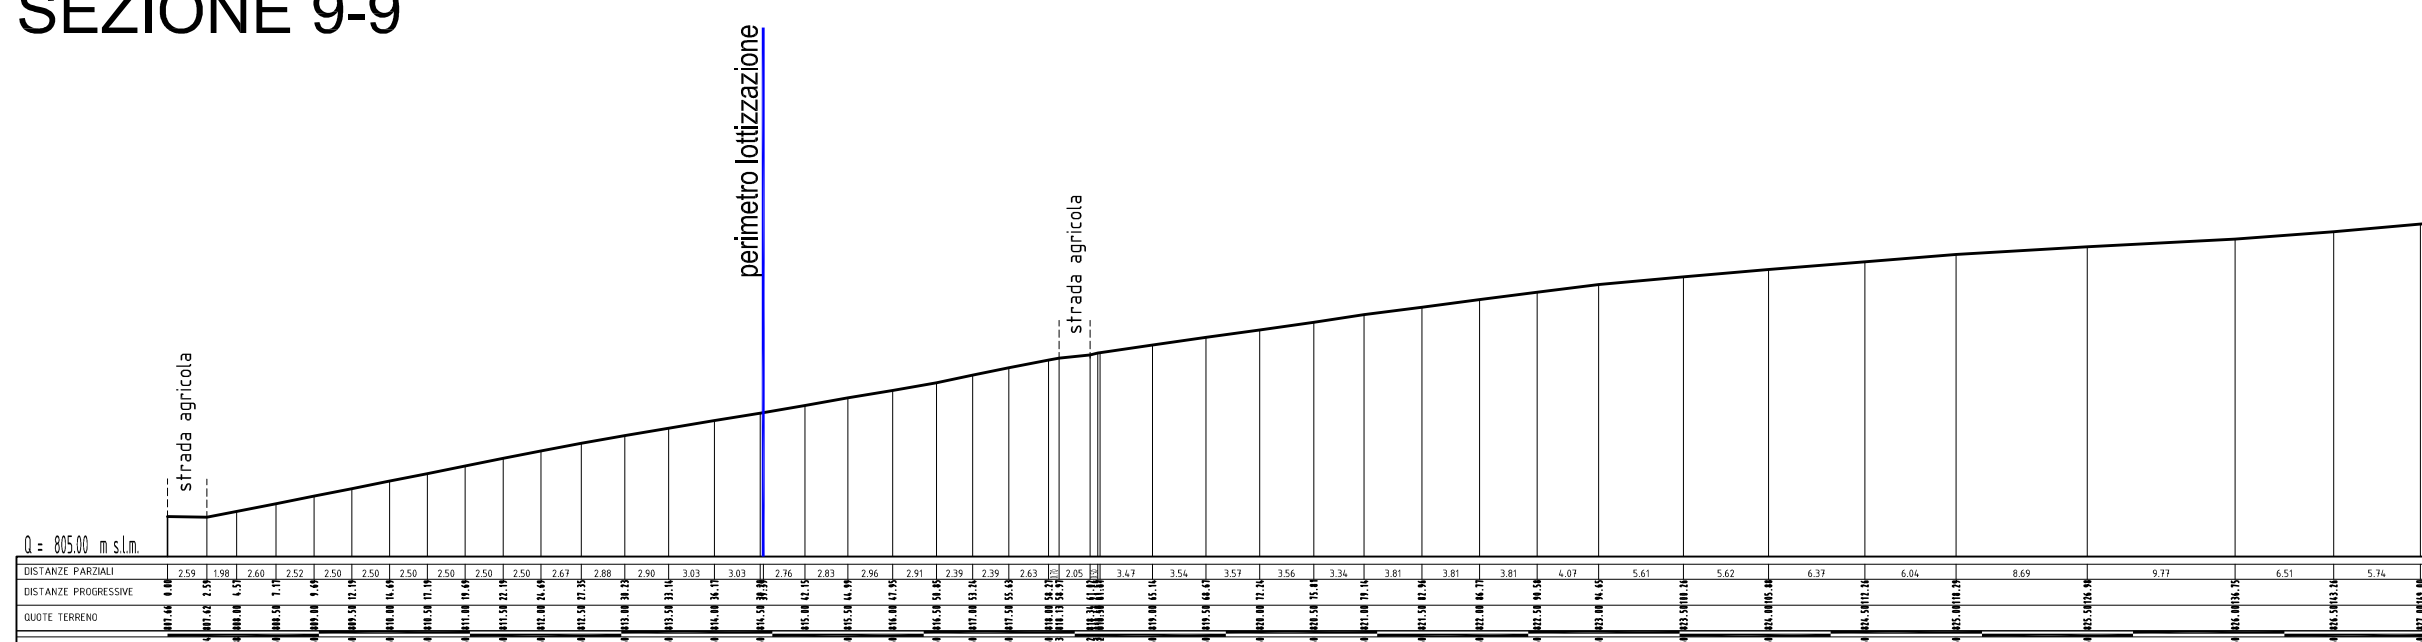
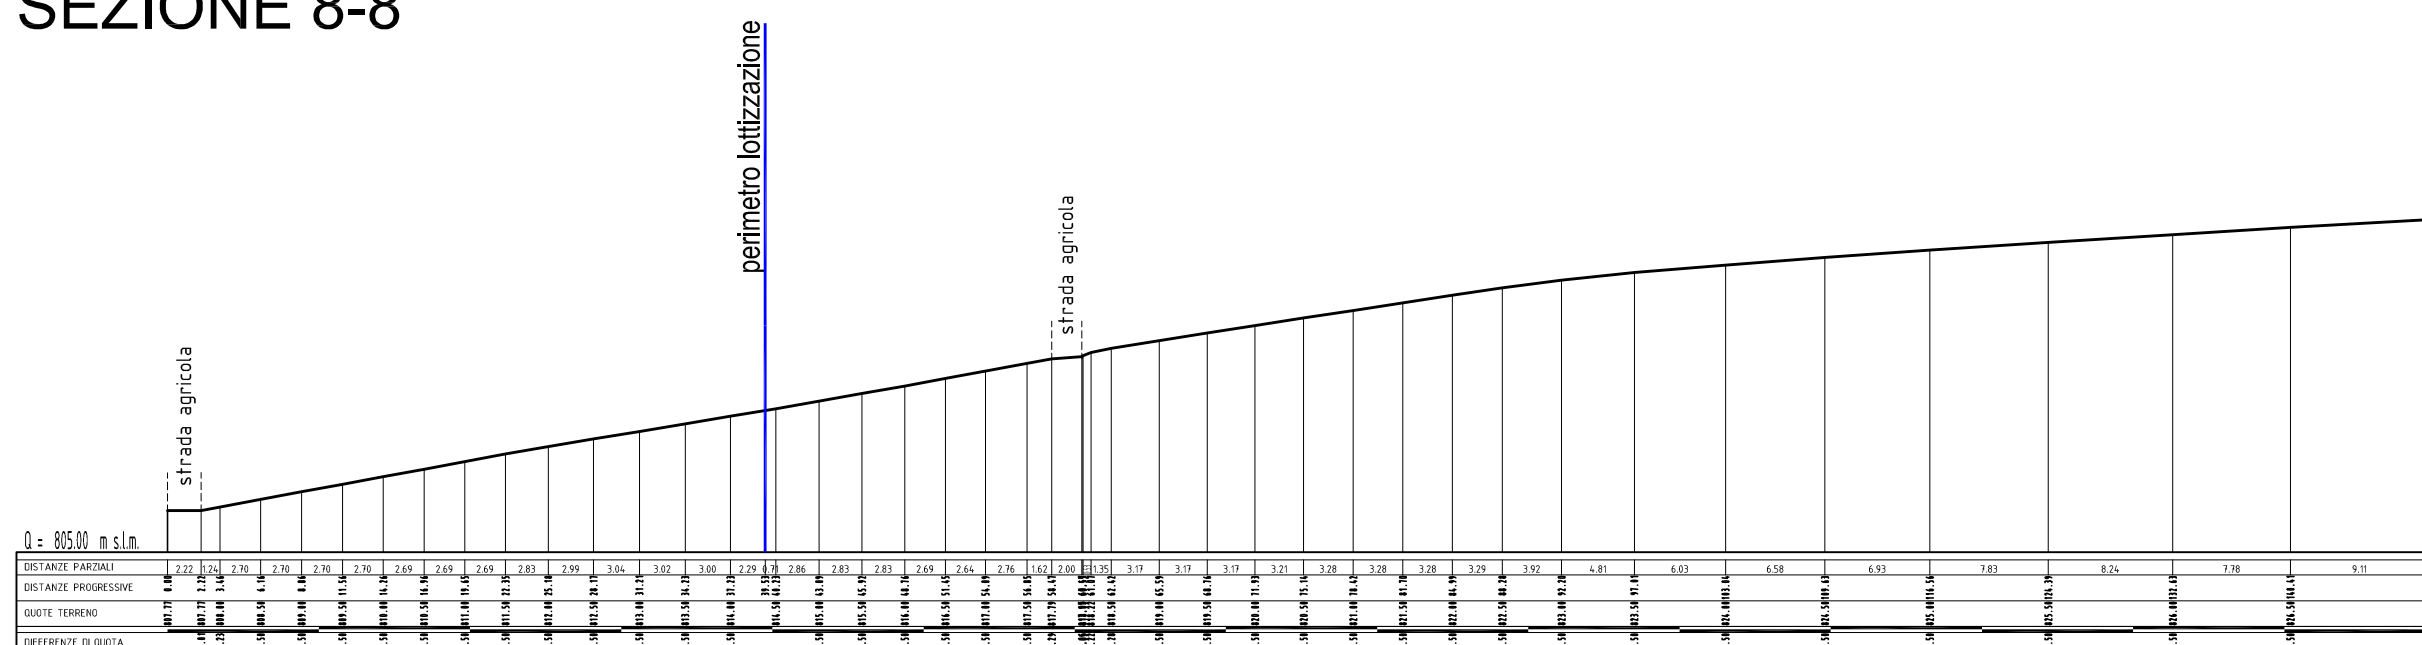
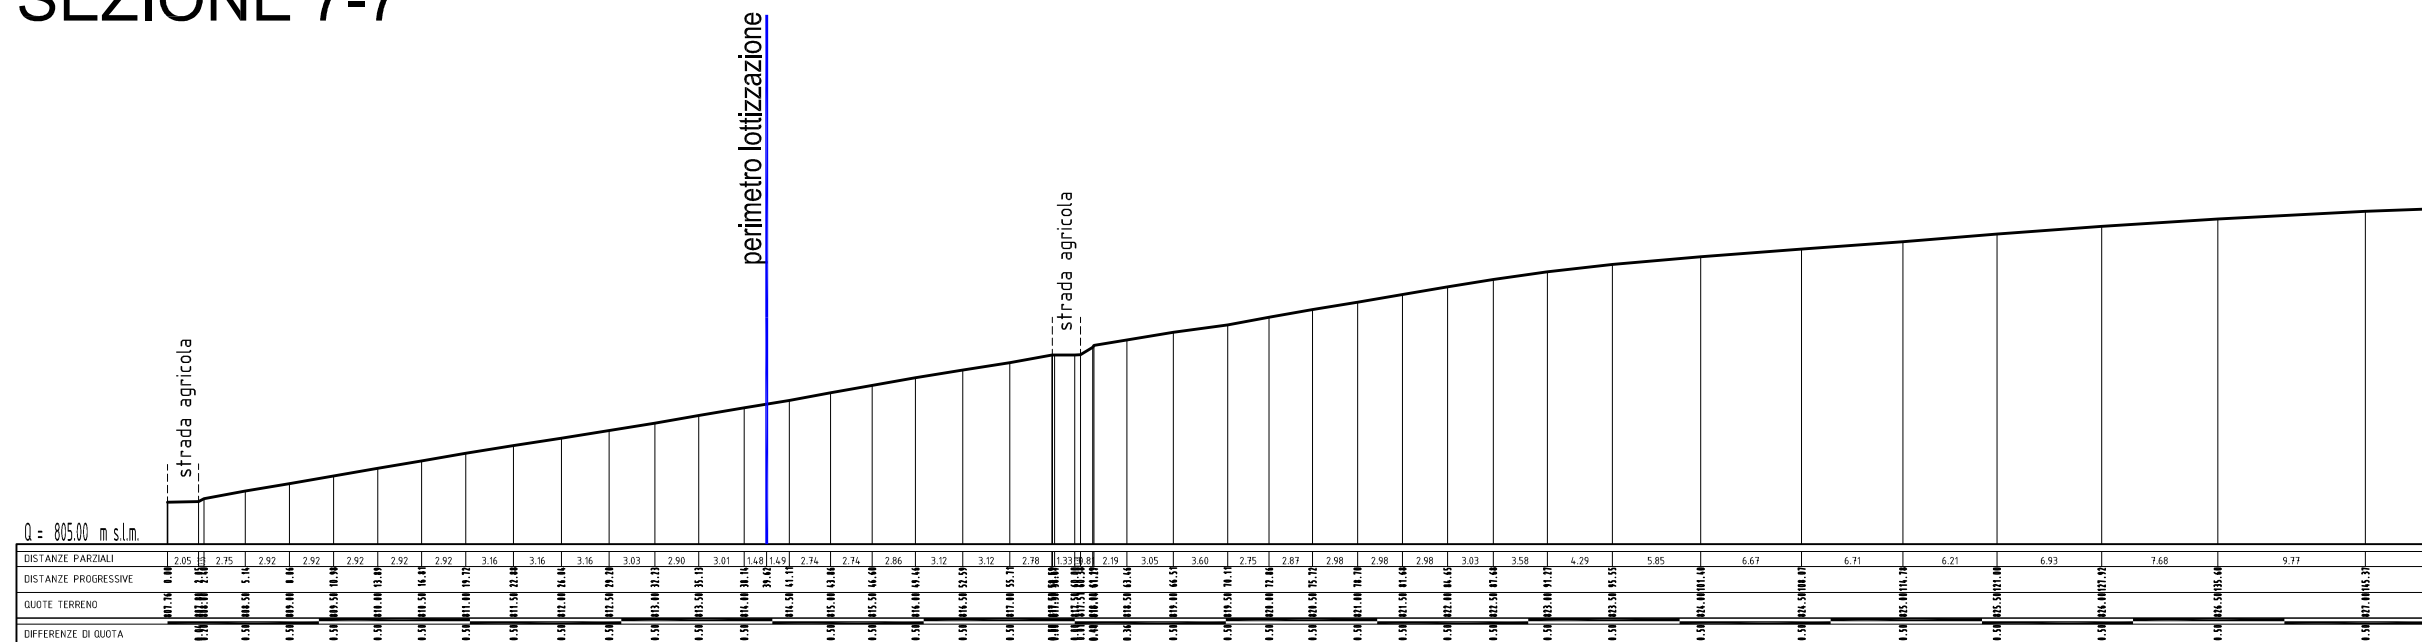
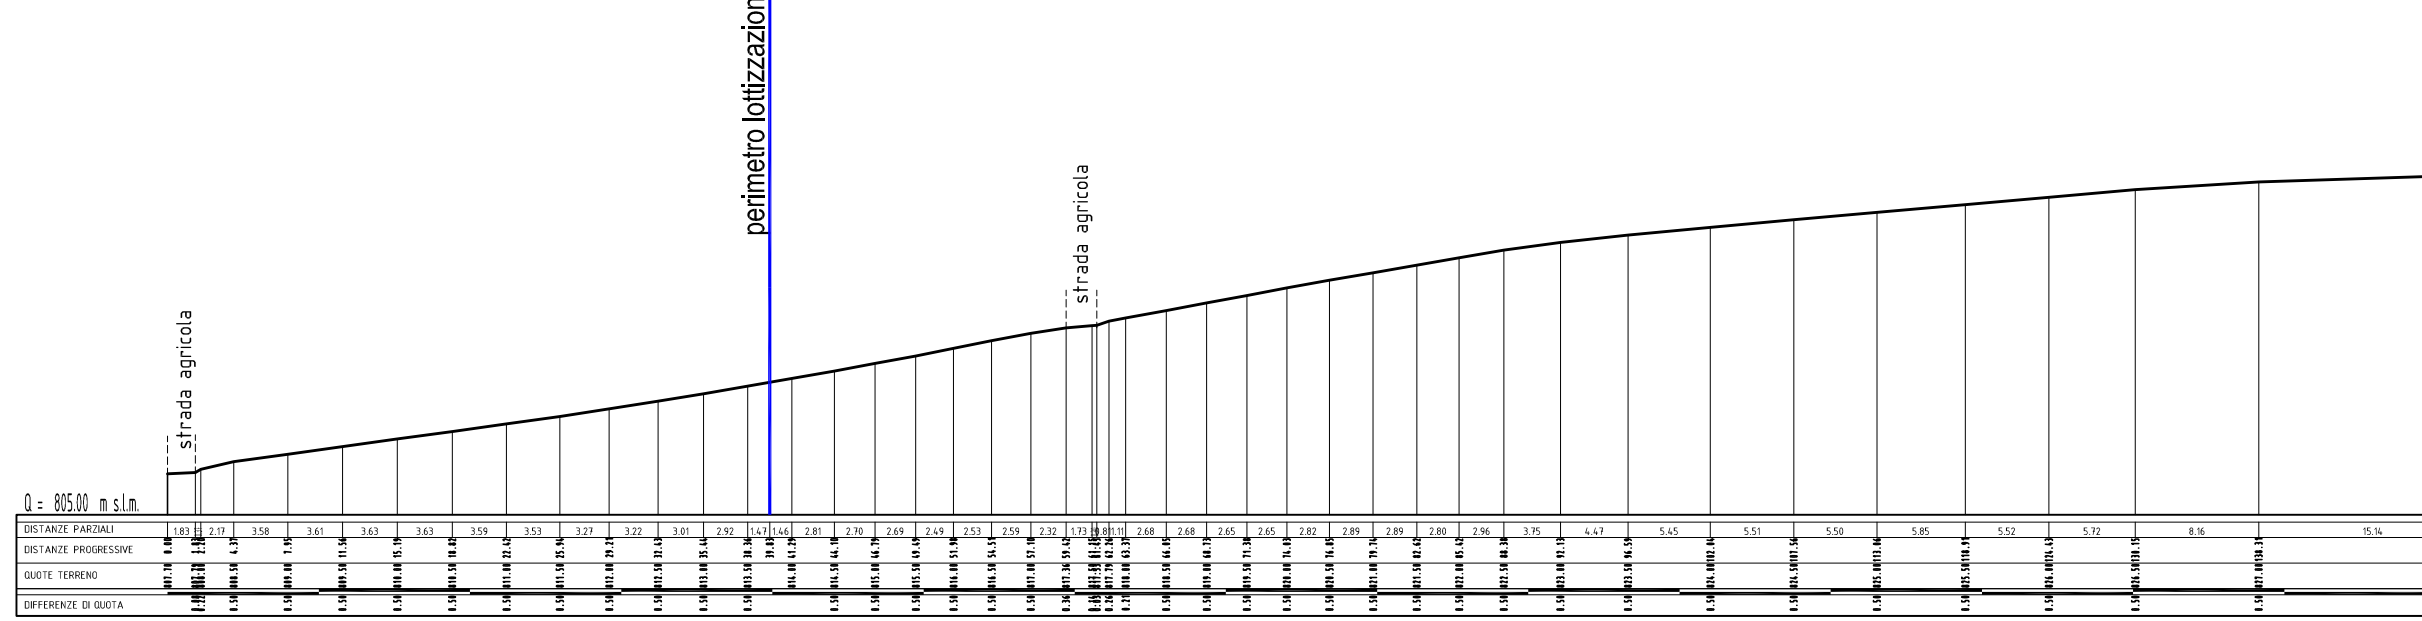
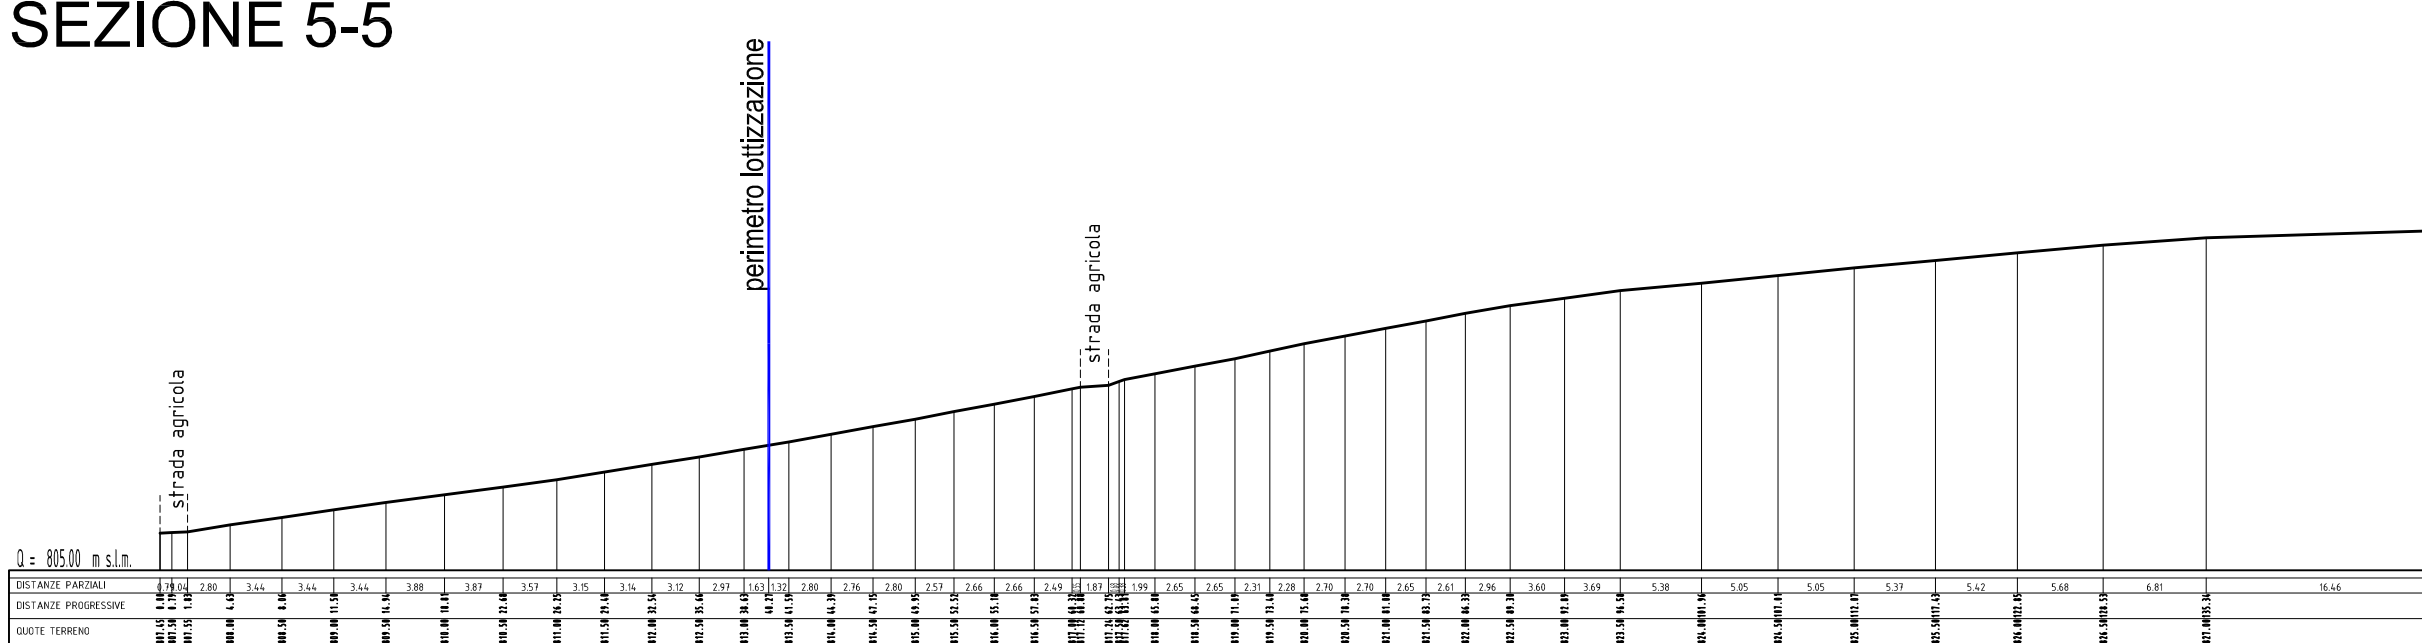
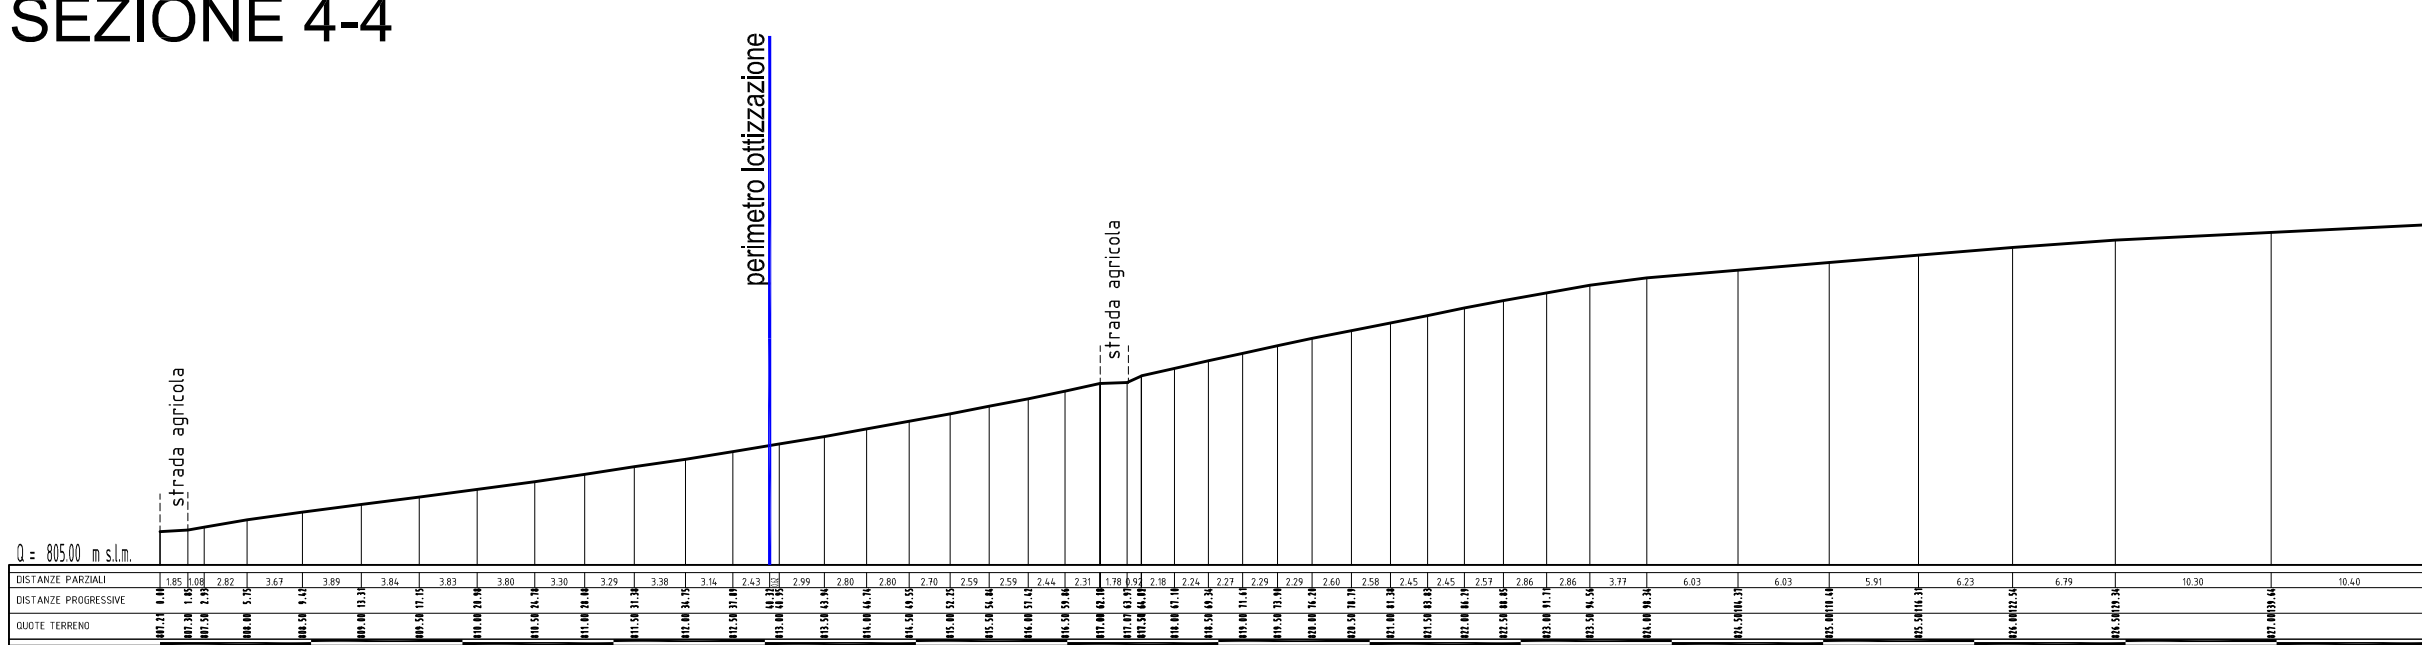
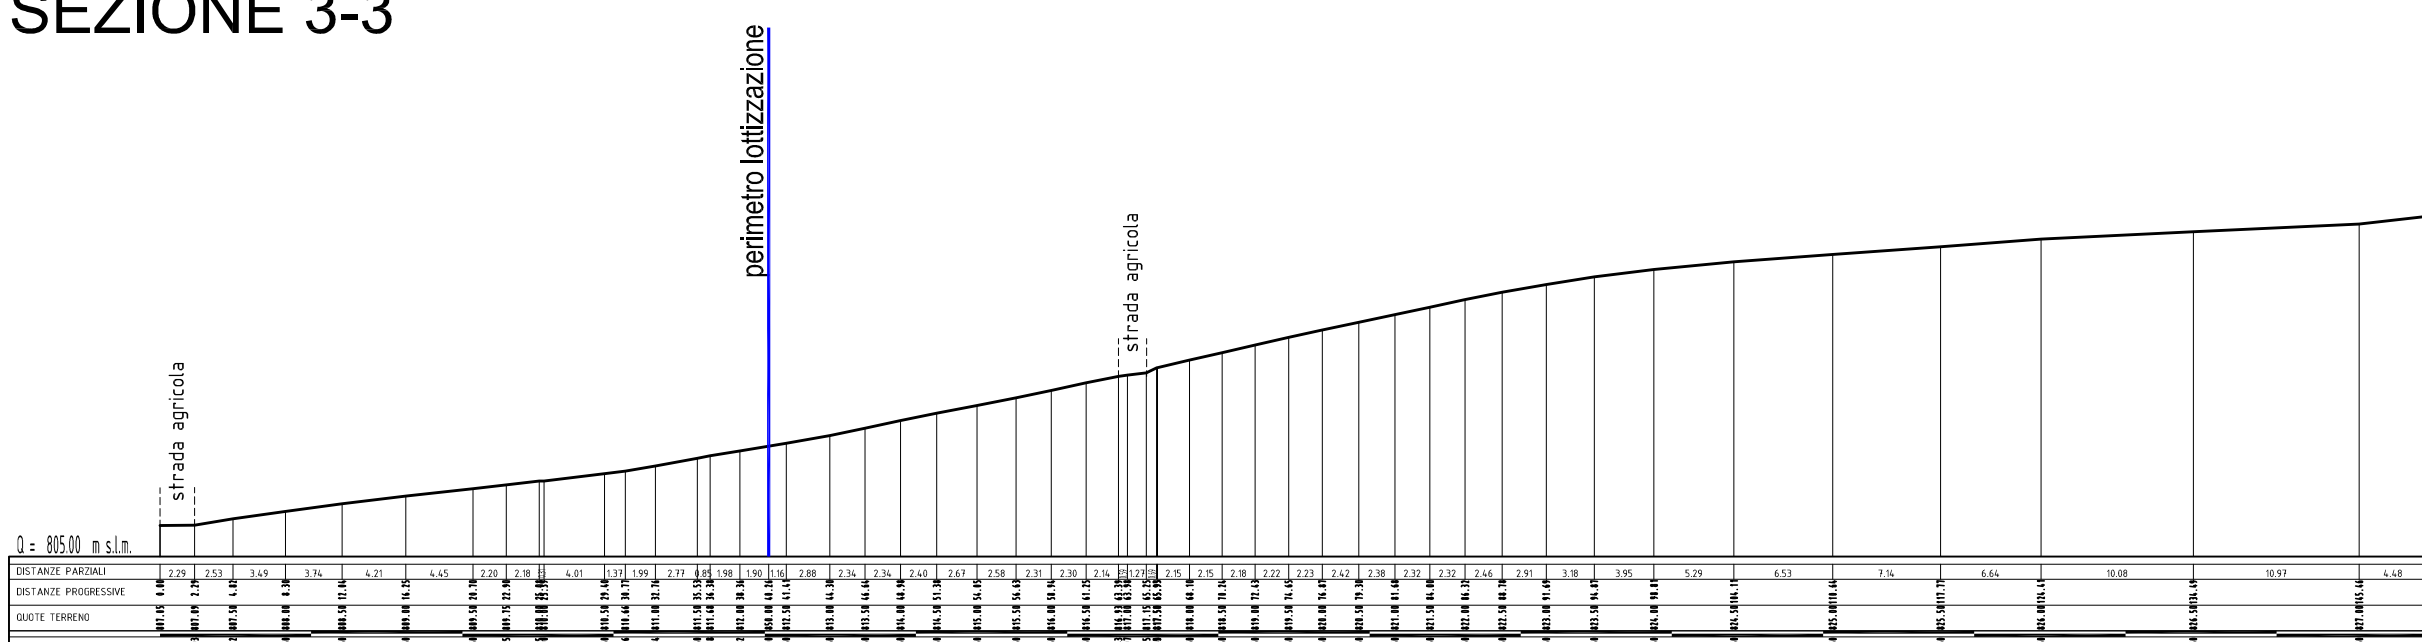
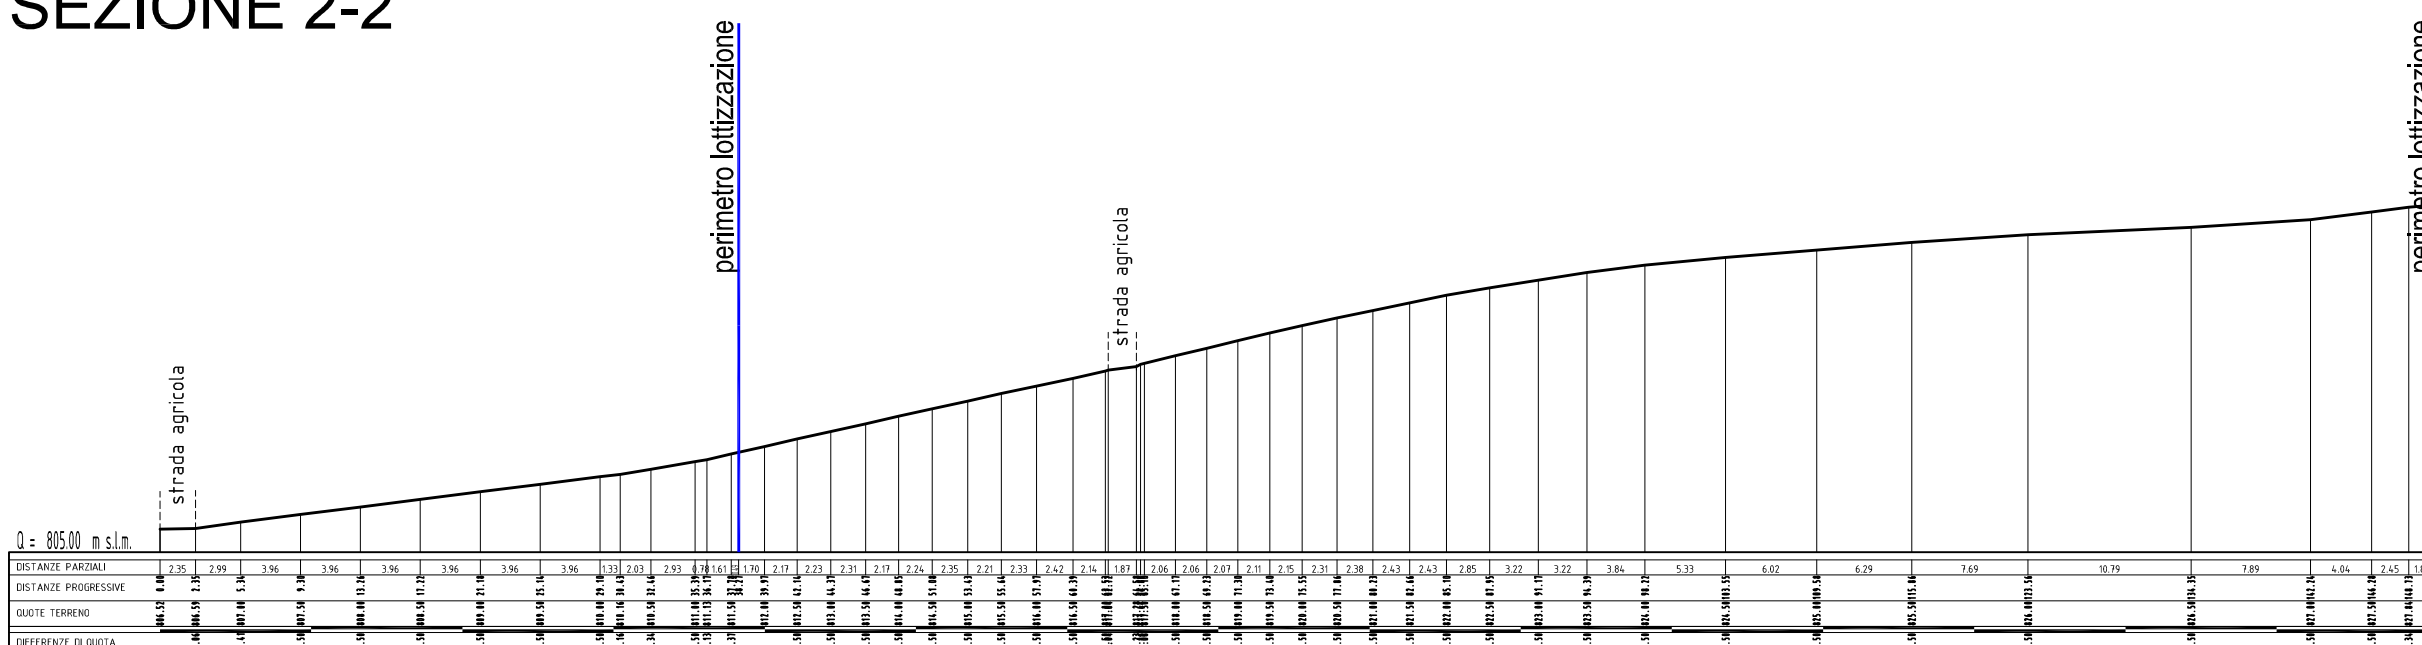


Riferimento Sezioni
SCALA 1:1000

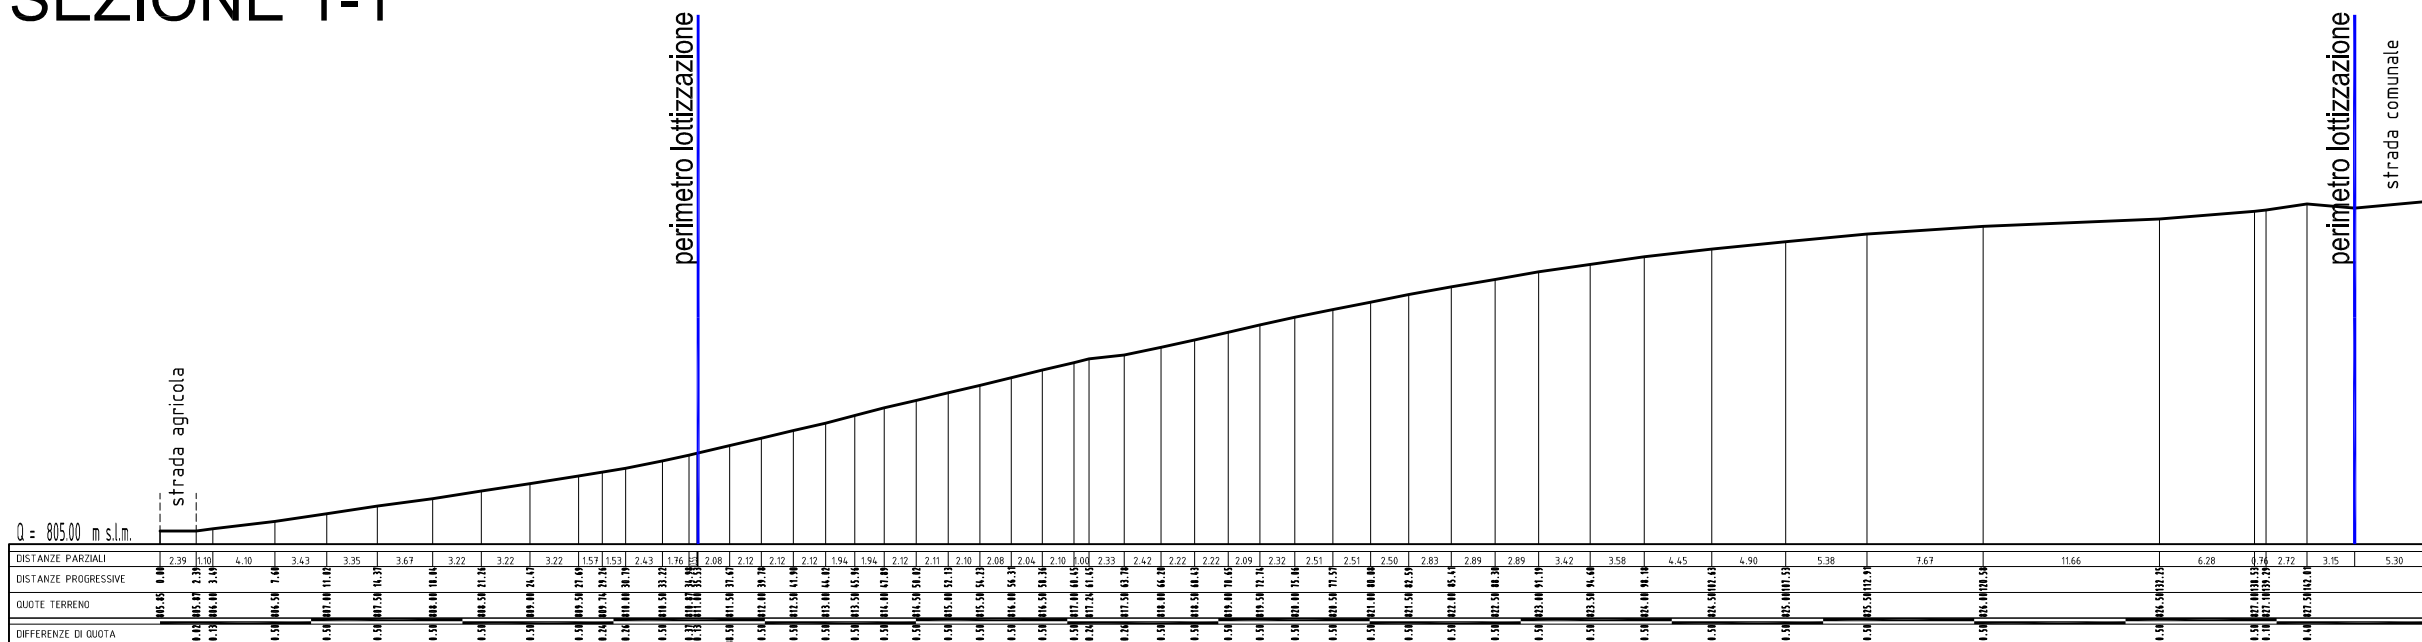

Sezioni di rilievo

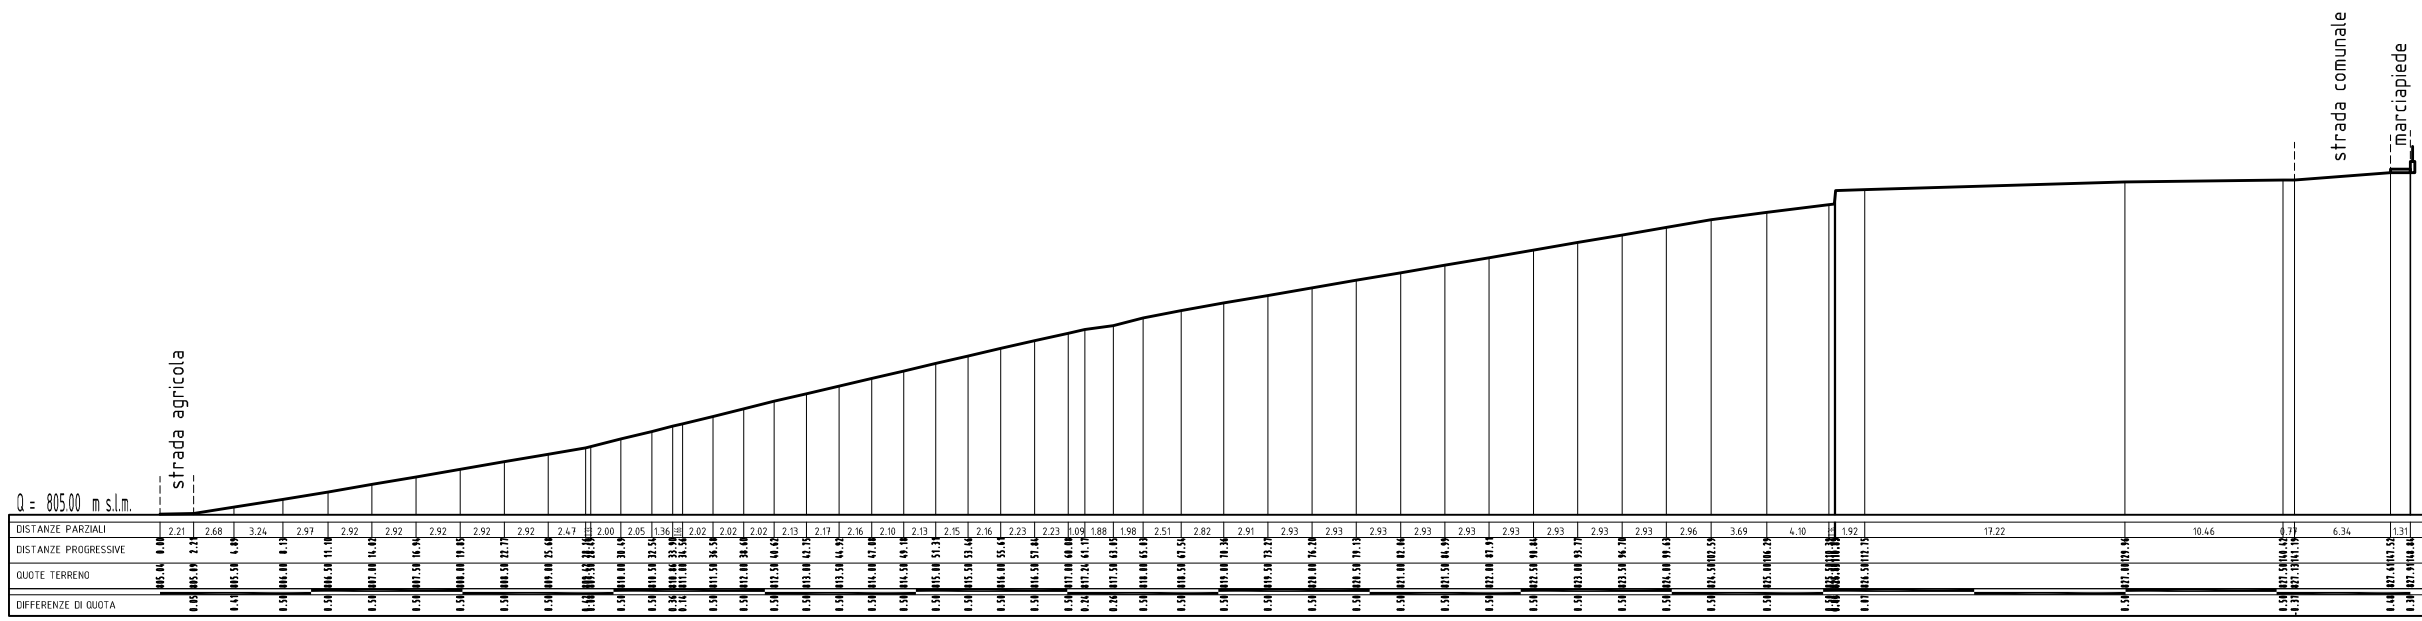

COMUNE DI COREDO

PROVINCIA AUTONOMA DI TRENTO

Piano integrato di intervento n.1 art. 69 PRG

Località Segno - Apena

Vale anche come VARIANTE AL PIANO GUIDA approvato con delibera del Consiglio Comunale il 30.03.2010



BSV Società di Ingegneria S.r.l.

geom. Pietro Busetti
geom. Mauro Busetti
dott. Ing. Mirko Busetti
dott. Ing. Federico Springhetti
dott. Ing. Dino Visintainer

Via Roma, 60/A
38012 TAIÖ (TN)
Fax: 0463422247
Tel: 0463421314
e-mail: studiobusetti@tin.it

DISEGNO

Sezioni di rilievo 1 di 2

ORDINE DEGLI INGEGNERI DELLA PROVINCIA DI TRENTO

dott. ing. MIRKO BUSETTI

iscritto al N. 2445 d'Albo - Sezione A degli Ingegneri
Settori civile e onspitale, industriale e dell'informazione

COMMITTENTI:

Sicher Lino Maria, Parrocchia Ritrovamento dello S.Croce Coredo, Rizzardi Danilo,
Dolpiaz Lina, Mascotti Rita Fracasso, Mascotti Annamaria Scarpa, Mascotti Gian Paolo,
Rizzardi Federico Nurchi, Moriconi Marco, Rizzardi Carlo, Widmann Arigo, Mascotti Lino Rizzardi.

SCALA

1 : 500

DATA

novembre 2013

REV.	DATA	DESCRIZIONE DELLA REVISIONE	ESEGUITO	VERIFICATO	APPROVATO
1	17/09/2013	CEC CPC	MB	MaB	MB

L3

FILE: S:\Progetti Lavori Privati\CoredolLottizzazioni APENA\Piano integrato di intervento APENA novembre 2013.dwg

A norma di legge il presente disegno non può essere riprodotto e comunicato a terzi senza preventiva espressa autorizzazione scritta dei titolari di questo studio