


VARIANTE n°1

COMUNE DI COREDO PROVINCIA AUTONOMA DI TRENTO
Piano integrato di intervento n.1 art. 69 PRG
Località Segno - Apena

Vale anche come VARIANTE AL PIANO GUIDA approvato con delibera del Consiglio Comunale il 30.03.2010

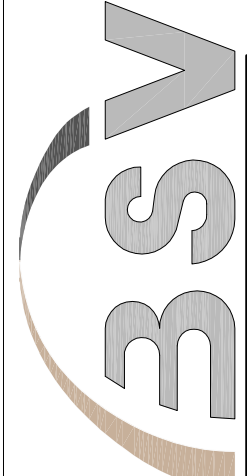

Società di ingegneria S.r.l.

geom. Pietro Busetti
geom. Mauro Busetti
dott. ing. Mirko Busetti
dott. ing. Federico Springhetti
dott. ing. Dino Visintainer

BSV Società di Ingegneria S.r.l.

Via Roma, 60/A
38012 TAIÒ (TN)
Fax: 0463422247
Tel: 0463421314
e-mail: studiobusetti@tin.it

DISEGNO

Planimetria Generale

COMMITTENTI:
Sicher Lina Maria, Parrocchia Ritrovamento della S. Croce Coredo, Rizzardi Danilo,
Dolpiaz Lina, Mascotti Rita Fracasso, Mascotti Annamaria Scarpa, Mascotti Gian Paolo,
Rizzardi Federica Nurchi, Mariconz Marco, Rizzardi Carlo, Widmann Alfio, Mascotti Lina Rizzardi.

SCALA
1 : 500


DATA
novembre 2013
AGG. febbraio 2019

REV.	DATA	DESCRIZIONE DELLA REVISIONE	ESEGUITO	VERIFICATO	APPROVATO
1	17/09/2013	CEC CPC	MIB	MaB	MIB
2	30/10/2013	Incontro arch. CPC - Parere informale	MIB	MIB	MIB
3	20/02/2019	Prescrittori: strade private e area di manovra	MIB	MIB	MIB

TAVOLA

L5

Planimetria catastale
SCALA 1:2000

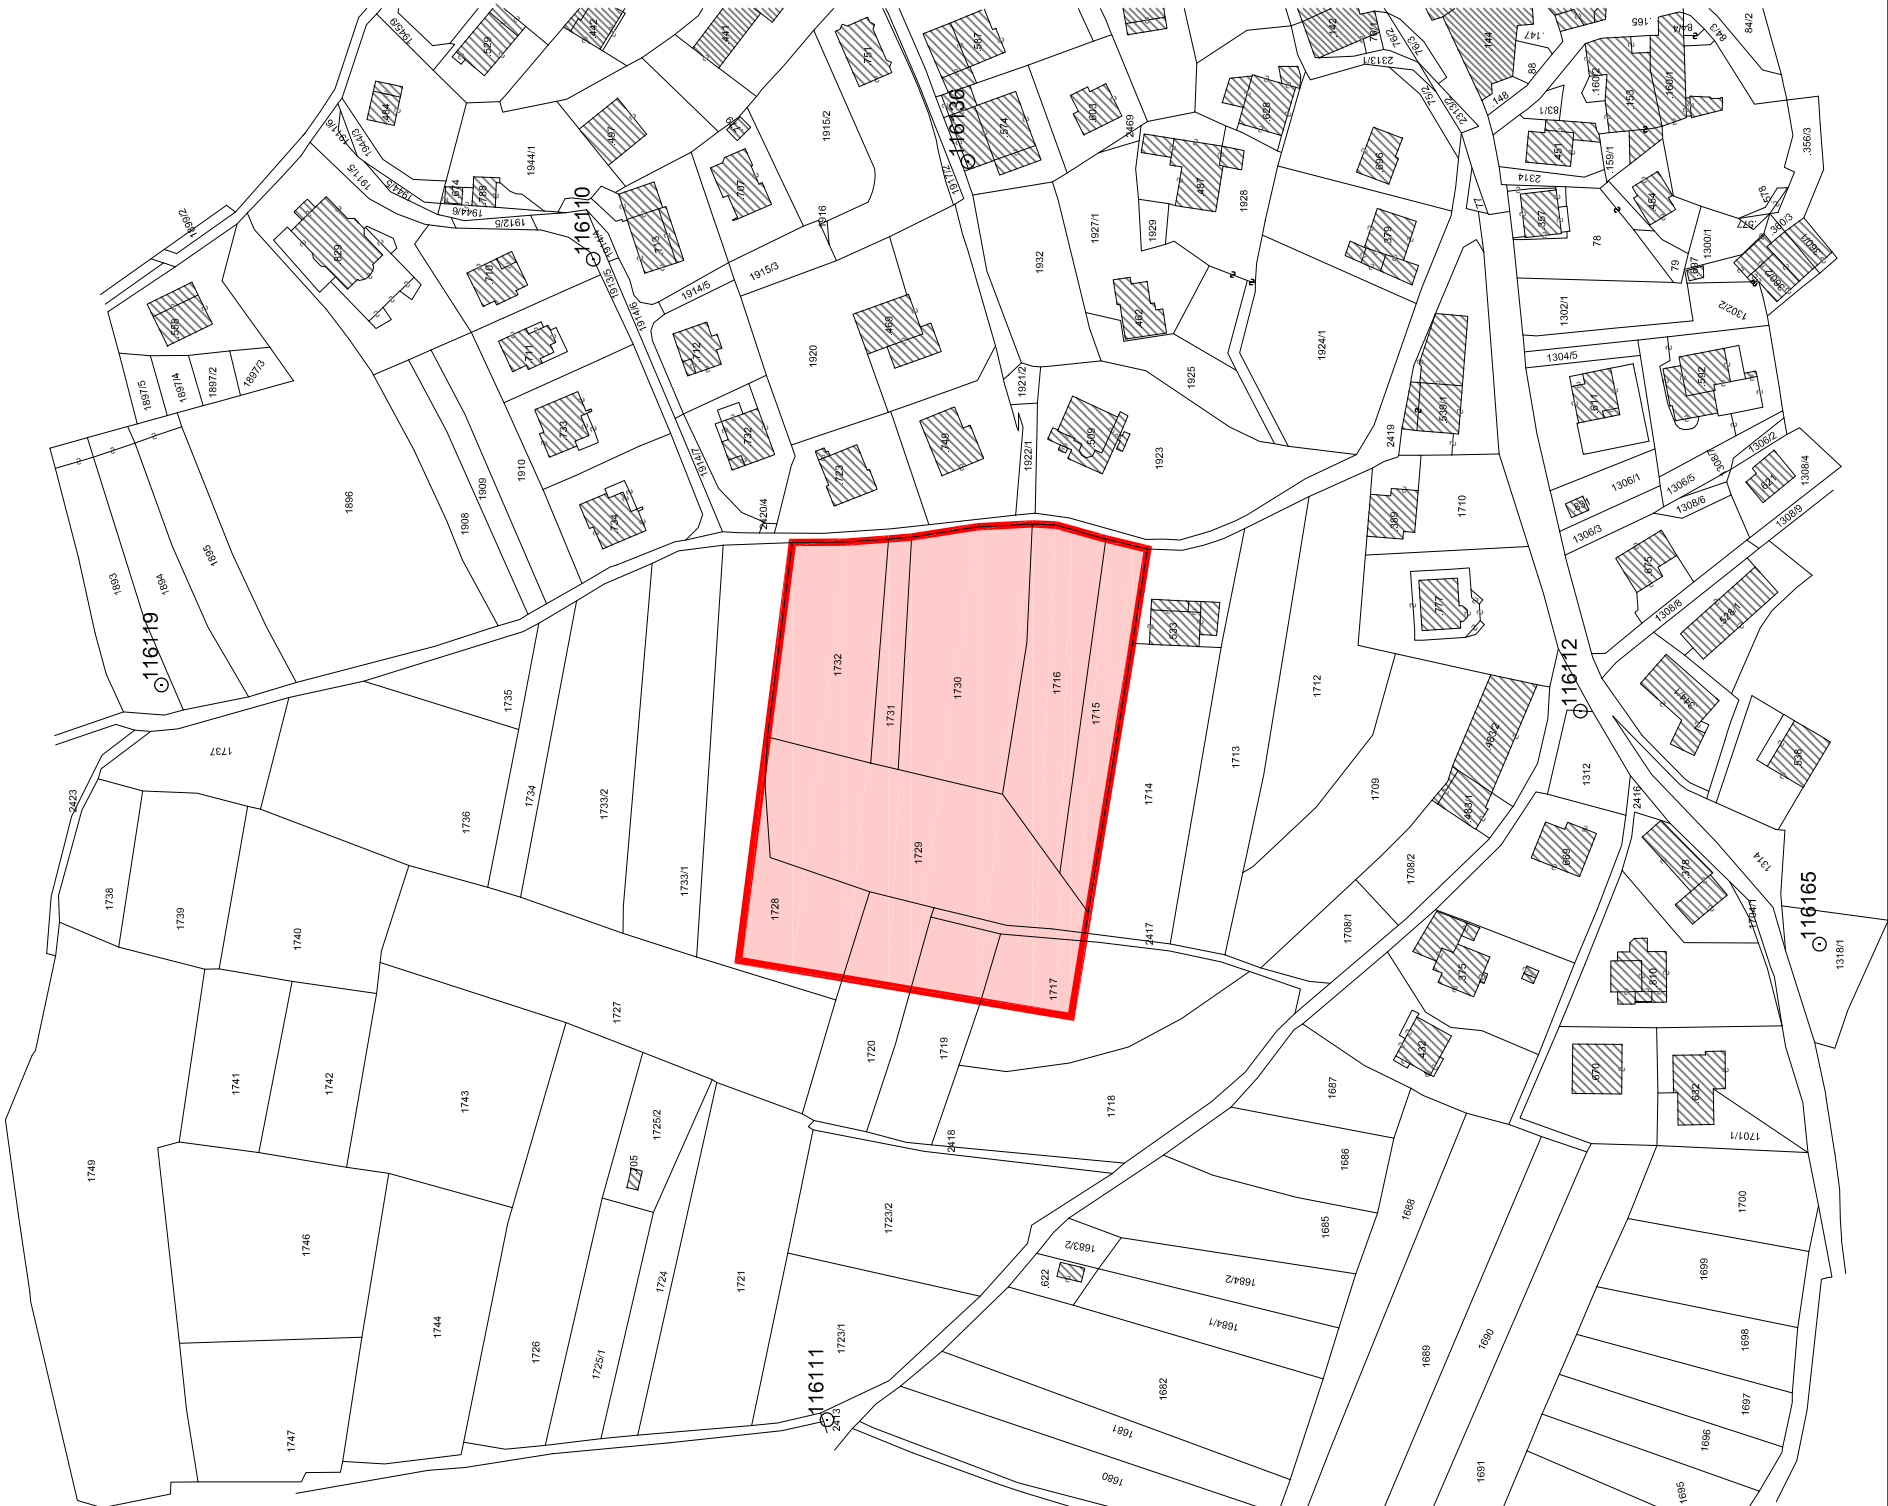

Planimetria generale

