


# Planimetria catastale

SCALA 1:2000

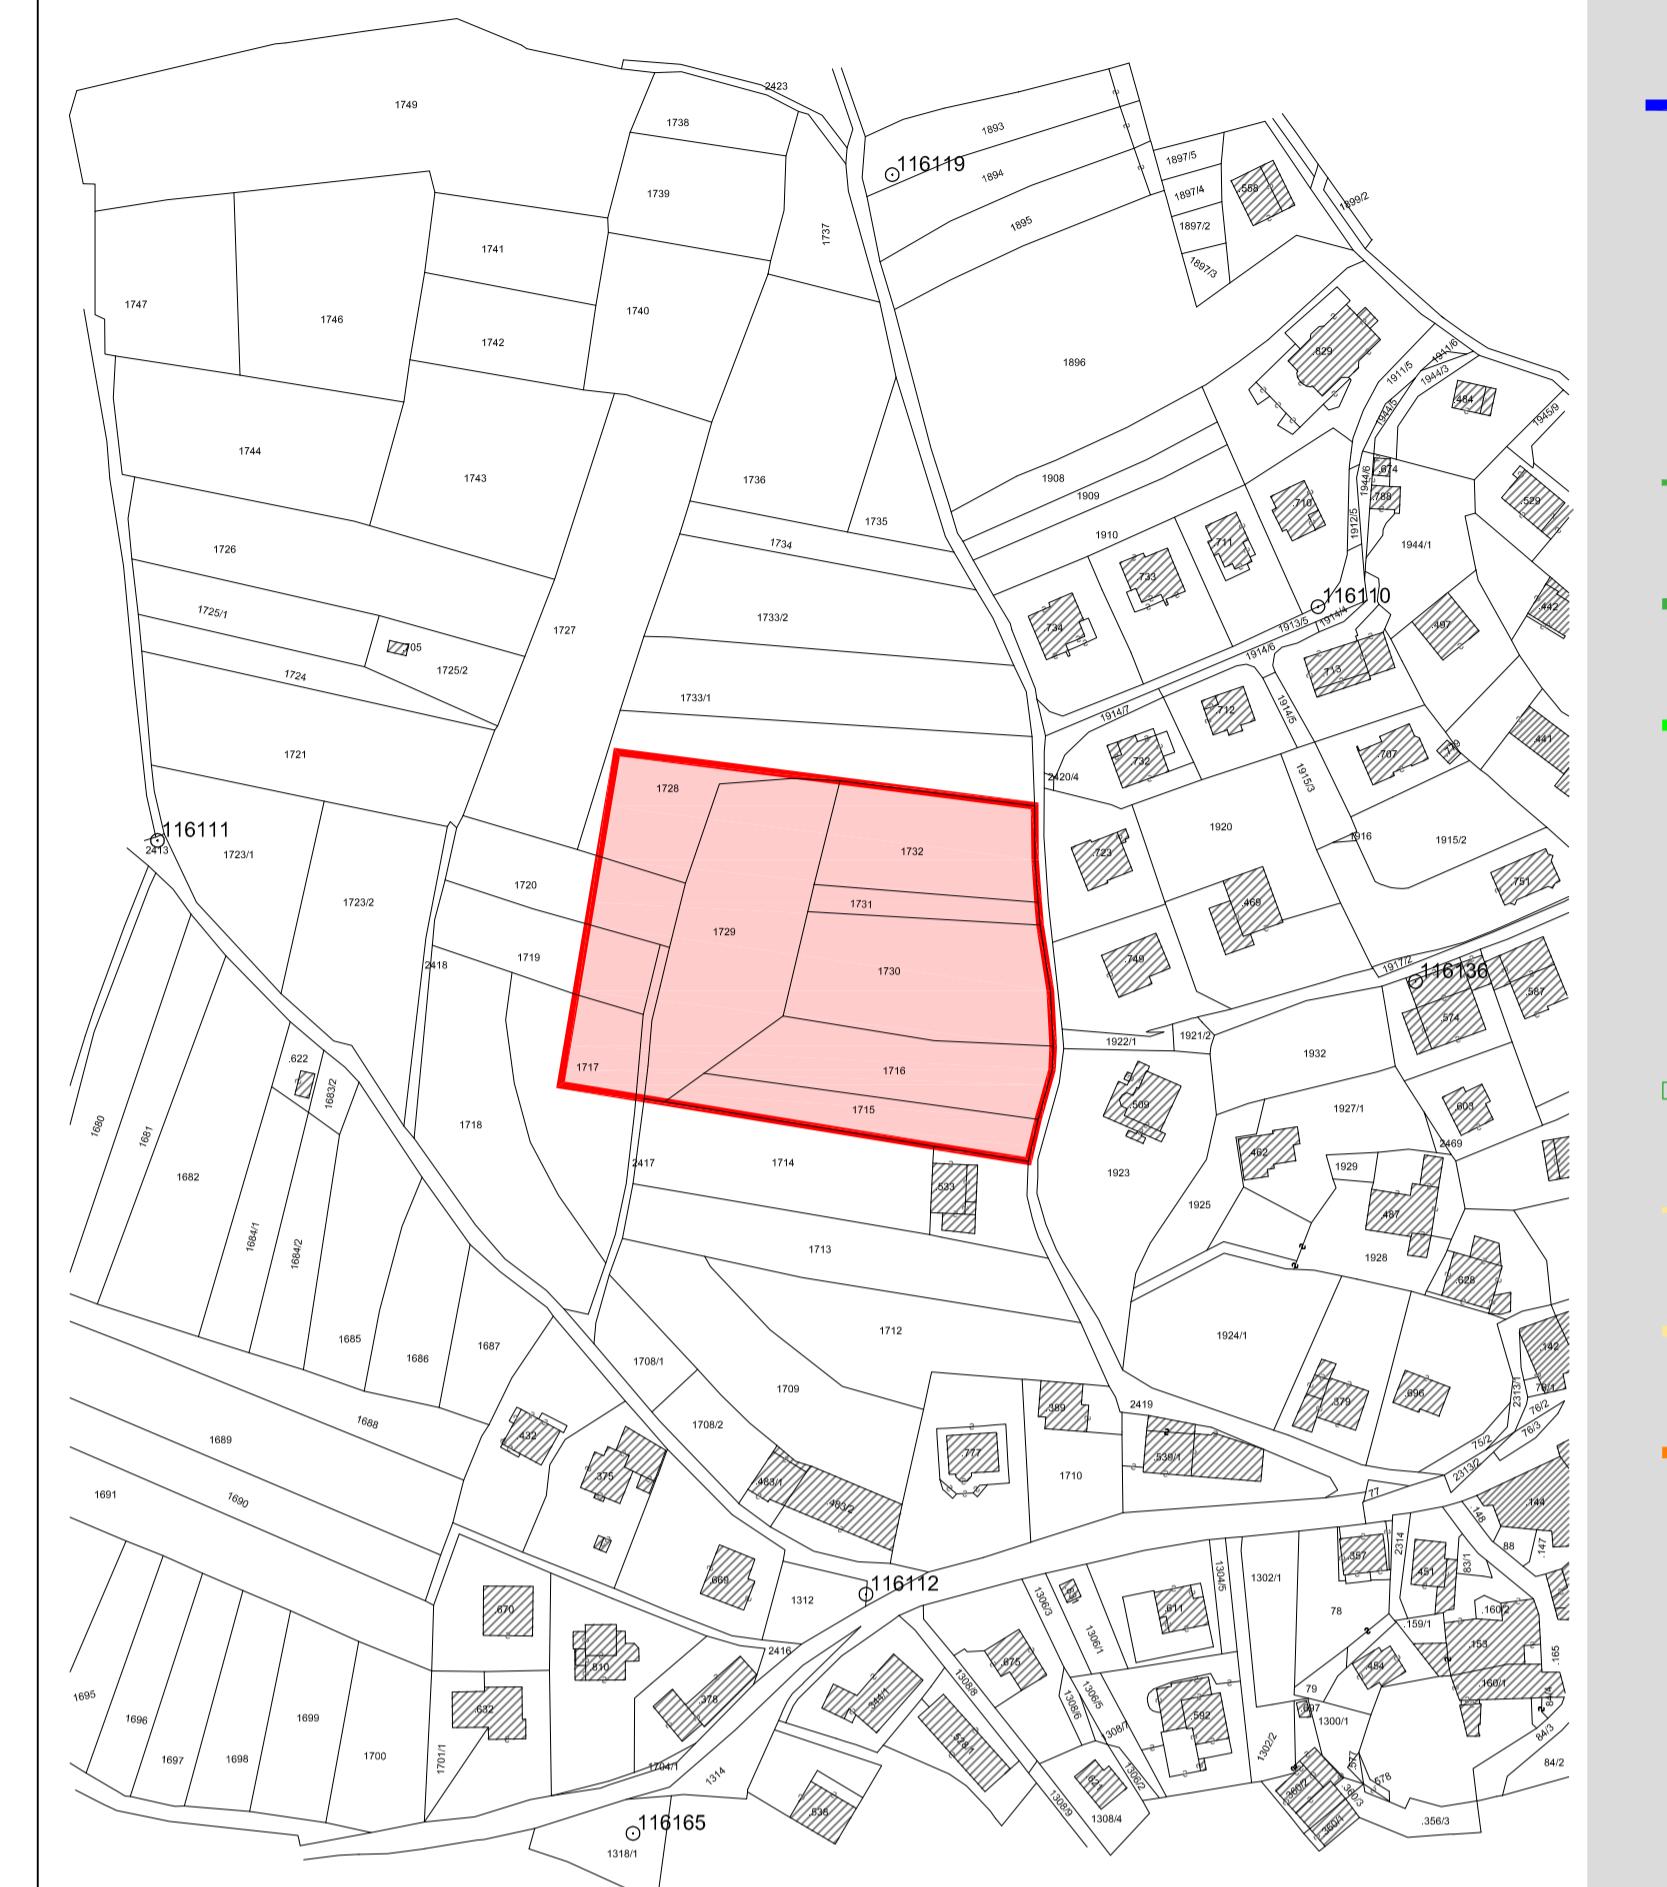

COMUNE DI COREDO

PROVINCIA AUTONOMA DI TRENTO

## Piano integrato di intervento n.1 art. 69 PRG Località Segno - Apena

Vale anche come VARIANTE AL PIANO GUIDA approvato con delibera del Consiglio Comunale il 30.03.2010



**BSV** Società di Ingegneria S.r.l.

geom. Pietro Busetti  
geom. Mauro Busetti  
dott. ing. Mirko Busetti  
dott. ing. Federico Springhetti  
dott. ing. Dino Visintainer  
e-mail: studiobusetti@fln.it

DISEGNO

### Planimetria delle Reti

COMMITTENTI:

Sicher Lino Mario, Parrocchia Ritrovamento della Croce Coredo, Rizzardi Danie, Dolcetta Enzo, Mascitti Rita Proscass, Mascitti Annamaria Scappa, Mascitti Gian Paolo, Rizzardi Federico Nurchi, Rizzardi Marco, Rizzardi Carlo, Warmon Angiola, Mascitti Lino Rizzardi.

REV.	DATA	DESCRIZIONE DELLA REVISIONE	ESEGUITO	VERIFICATO	APPROVATO
1	17/09/2013	CEC CPC	MB	MoB	MB

TAVOLA

L9

FILE: S:\Progetti Lavori Privati\Coredo\Illuminazione APENA\Plano integrato di intervento APENA novembre 2013.dwg

A norma di legge il presente disegno non può essere riprodotto e comunicato a terzi senza preventiva espresa autorizzazione scritta dei titolari di questo studio

### Legenda

- - - TUBAZIONE ESISTENTE ACQUEDOTTO COMUNALE
- - - TUBAZIONE NUOVA ACQUEDOTTO COMUNALE IN GHISA SFEROIDALE Ø100
- 1-2... NUOVI POZZETTI ACQUEDOTTO
- NUOVO IDRANTE STRADALE SOPRASUOLO
- - - TUBAZIONE ESISTENTE ACQUE BIANCHE
- - - TUBAZIONE NUOVA ACQUE BIANCHE A GRAVITÀ IN PE-AD CORRUGATO DOPPIA PARTE Ø 315 PN10
- - - TUBAZIONE NUOVA POMPAGGIO ACQUE BIANCHE IN PE/AD Ø 125 PN10
- NUOVA STAZIONE DI POMPAGGIO ACQUE BIANCHE 30 MC IN CLS IN OPERA, DOPPIA POMPA E QUADRO ELETTRICO
- 1-2... NUOVI POZZETTI ACQUE BIANCHE CON CADITOIA
- - - GRIGLIA STRADALE CARRABILE
- - - TUBAZIONE ESISTENTE ACQUE NERE
- - - TUBAZIONE NUOVA ACQUE NERE IN PP TRIPLO STRATO DN Ø 200
- - - NUOVA TUBAZIONE ACQUE NERE IN PE/AD Ø 90 PN10
- NUOVA STAZIONE DI POMPAGGIO ACQUE NERE DN1000 IN PP TIPO REHAU, DOPPIA POMPA E QUADRO ELETTRICO
- 1-2... NUOVI POZZETTI ACQUE NERE
- ● POZZETTI ACQUEDOTTO, ACQUE BIANCHE E NERE ESISTENTI
- PALELLUMINAZIONEPUBBLICAESISTENTE
- PALELLUMINAZIONEPUBBLICANUOVO
- - - ELETTRODOTTO ESISTENTE ILLUMINAZIONEPUBBLICA COMUNALE
- - - ELETTRODOTTO NUOVO ILLUMINAZIONEPUBBLICA IN PVC FLESSIBILE Ø 110
- - - CAVIDOTTO ESISTENTE TELECOM
- - - CAVIDOTTO NUOVO TELECOM IN PVC FLESSIBILE Ø 110
- - - "PREVISIONE TRACCIATO" PER TUBO PE-AD Ø50
- - - ELETTRODOTTO ESISTENTE BASSA TENSIONE
- - - ELETTRODOTTO NUOVO BASSA TENSIONE IN PVC RIGIDO Ø 160
- - - "PREVISIONE TRACCIATO" PER NUOVO METANODOTTO
- ZONA CONTATORI PRIVATI E RACCOLTA RSU

### Planimetria delle Reti

