


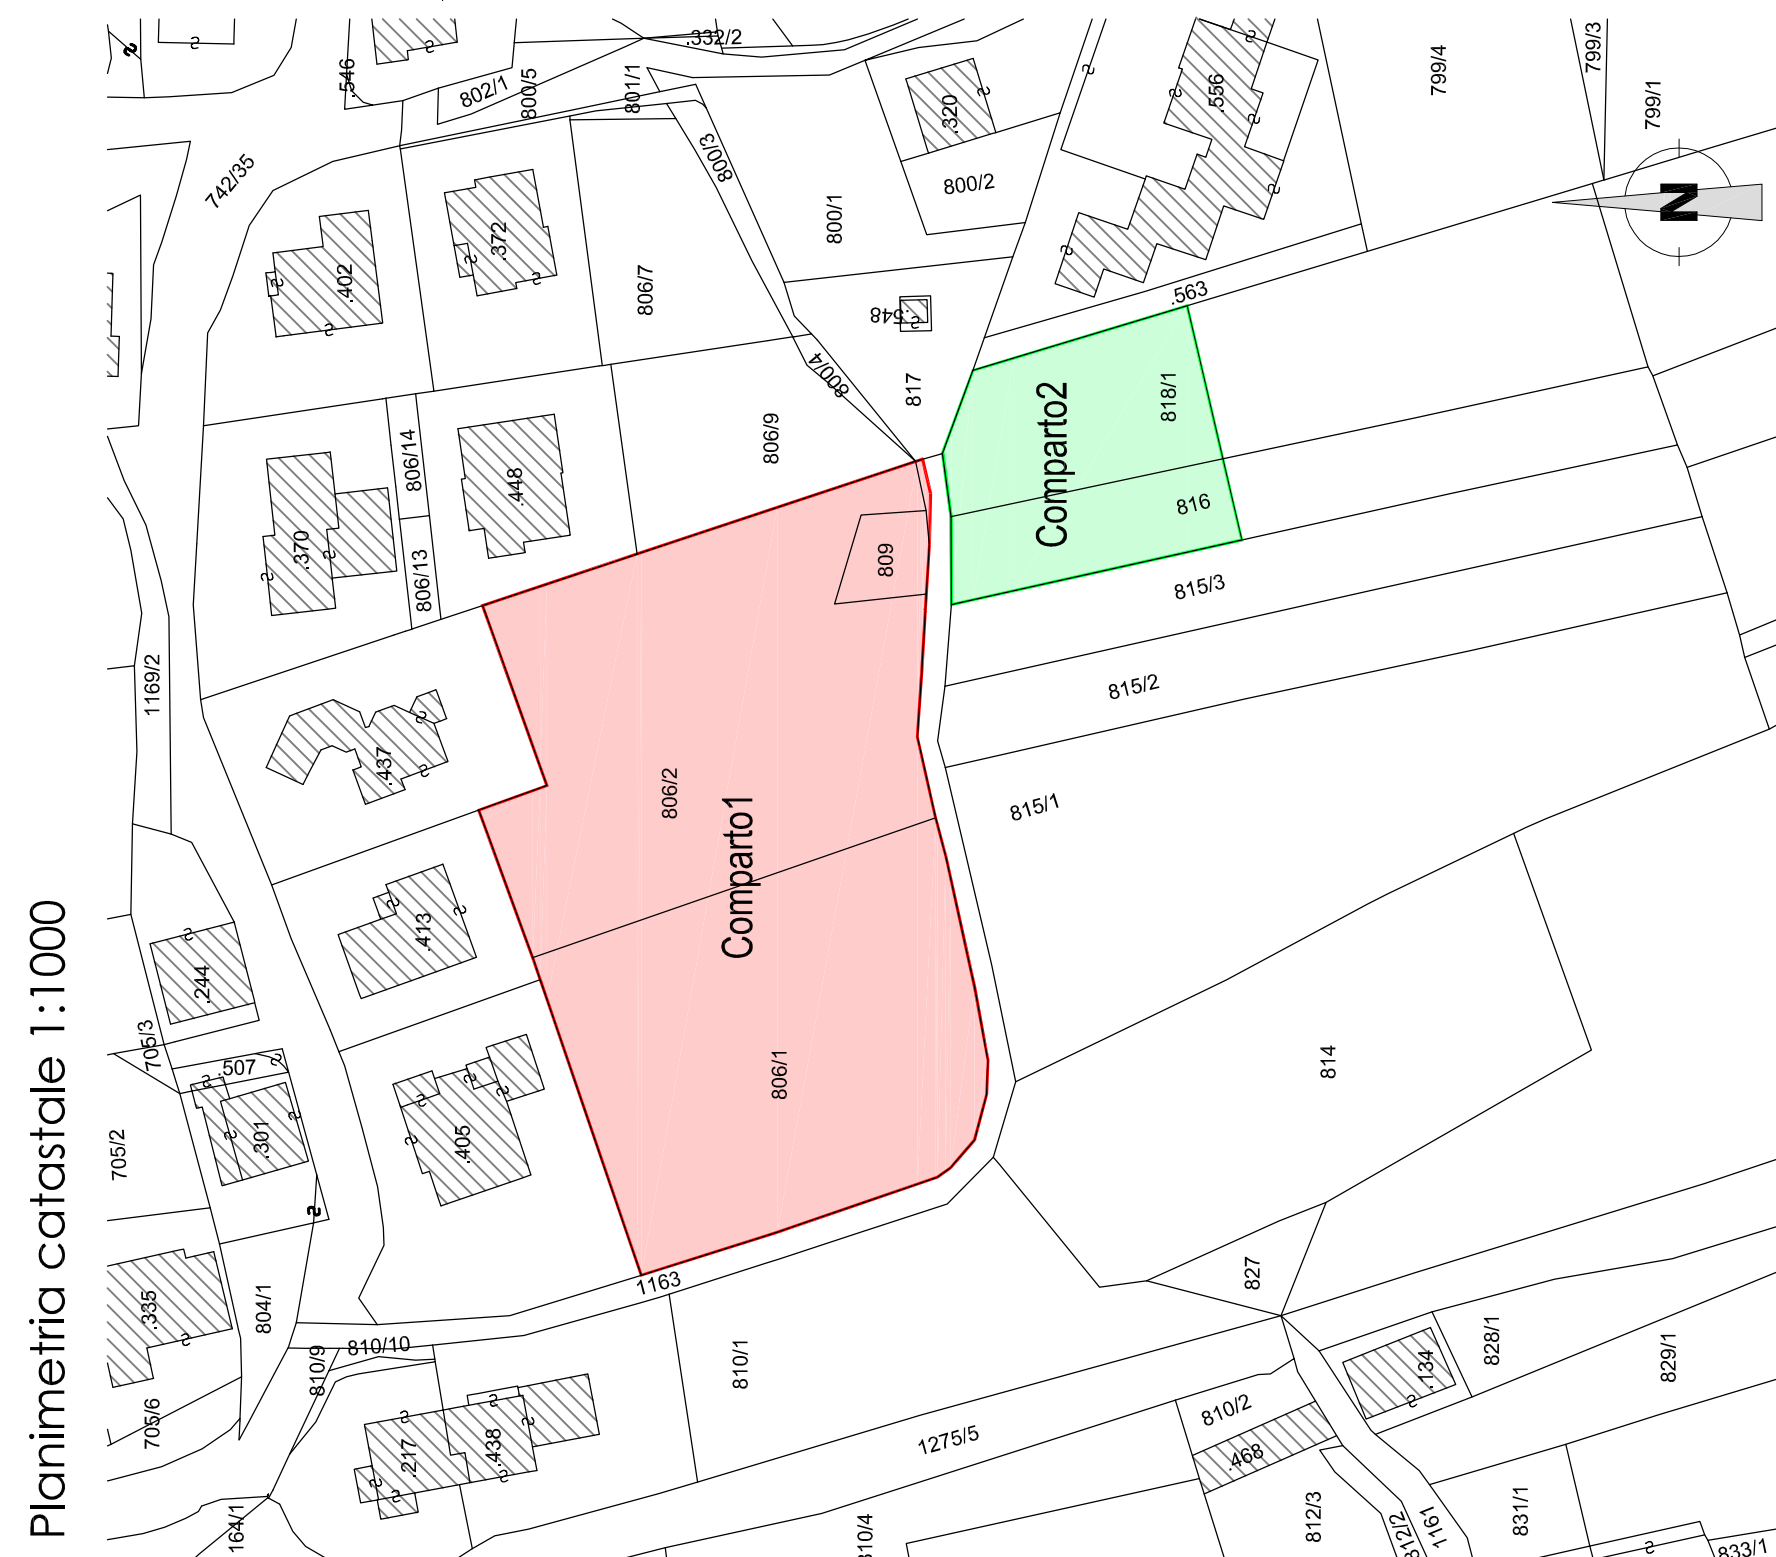

Planimetria catastale 1:1000

[illegible]

DATI GENERALI	
SUP. AREA LOTTIZZAZIONE (in P.R.G.)	mq 6167
SUPERFICIE REALE AREA LOTTIZZAZIONE	mq 6271
SUPERFICIE PROPRIETA' PUBBLICA (in possesso di lotizzazione)	mq 514
SUPERFICIE COMPARTO 1 (edilizia proprieta' pubblica)	mq 5129
SUPERFICIE COMPARTO 2 (edilizia proprieta' pubblica)	mq 1088
DENSITA' EDILIZIA DI LOTTIZZAZIONE	mq/mq 1.50
VOLUME AMMESSO	mq 9250.500
VOLUME COMPARTO 1	mq 7510.000
VOLUME COMPARTO 2	mq 1751.000
LOTTO MINIMO	mq 700
ALTEZZA MASSIMA	ml 9.00
DISTANZA DAI CONFINI	ml 5.000 c. 3.000
DISTANZA DAI FABBRICATI	ml 10.00
DISTANZA DALLE STRADE PUBBLICHE	ml 5.00
DISTANZA DALLE STRADE PRIVATE	ml 3.000

