


 


COMUNE DI PREDAIA

PROVINCIA AUTONOMA DI TRENTO

Comparto1 Piano di lottizzazione n. 4 Area residenziale
loc. Priana pp.ff. 806/1, 806/2, 809, 1163 in C.C. TAO.



BSV Società di Ingegneria S.r.l.
Via Roma, 60/A - Fraz. TAO
38012 PREDAIA (TN)
Fax: 0463422247
Tel: 0463421314
e-mail: studiobusetti@tin.it

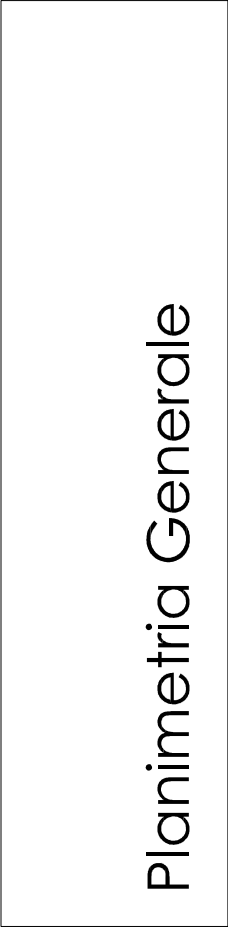

Planimetria Generale

COMMITTENTI:
Pinamonti Giuseppe, Pinamonti Ferdinando

SCALA
1 : 500

DATA
giugno 2019

ORDINE DEGLI INGEGNERI DELLA PROVINCIA DI TRENTO
dott. ing. MIRKO BUSETTI
Iscritto al N. 2445 d'Albo - Sezione A degli Ingegneri
Seniori civili e ambientale e dell'informazione

REV.	DATA	DESCRIZIONE DELLA REVISIONE	ESEGUITO	VERIFICATO	APPROVATO
1	03/06/2019	CPC	MIB	MIB	MIB


TAVOLA

L4

FILE: S:\Progetti Lavori Privati\Tao\Lottizzazione PRIANA Pinamonti Magnani\COMPARTO1 PDL\Progetto lottizzazione COMPARTO1 PRIANA giugno2019.dwg

A norma di legge il presente disegno non può essere riprodotto e comunicato a terzi senza preventiva autorizzazione scritta dei titolari di questo studio

Planimetria Generale

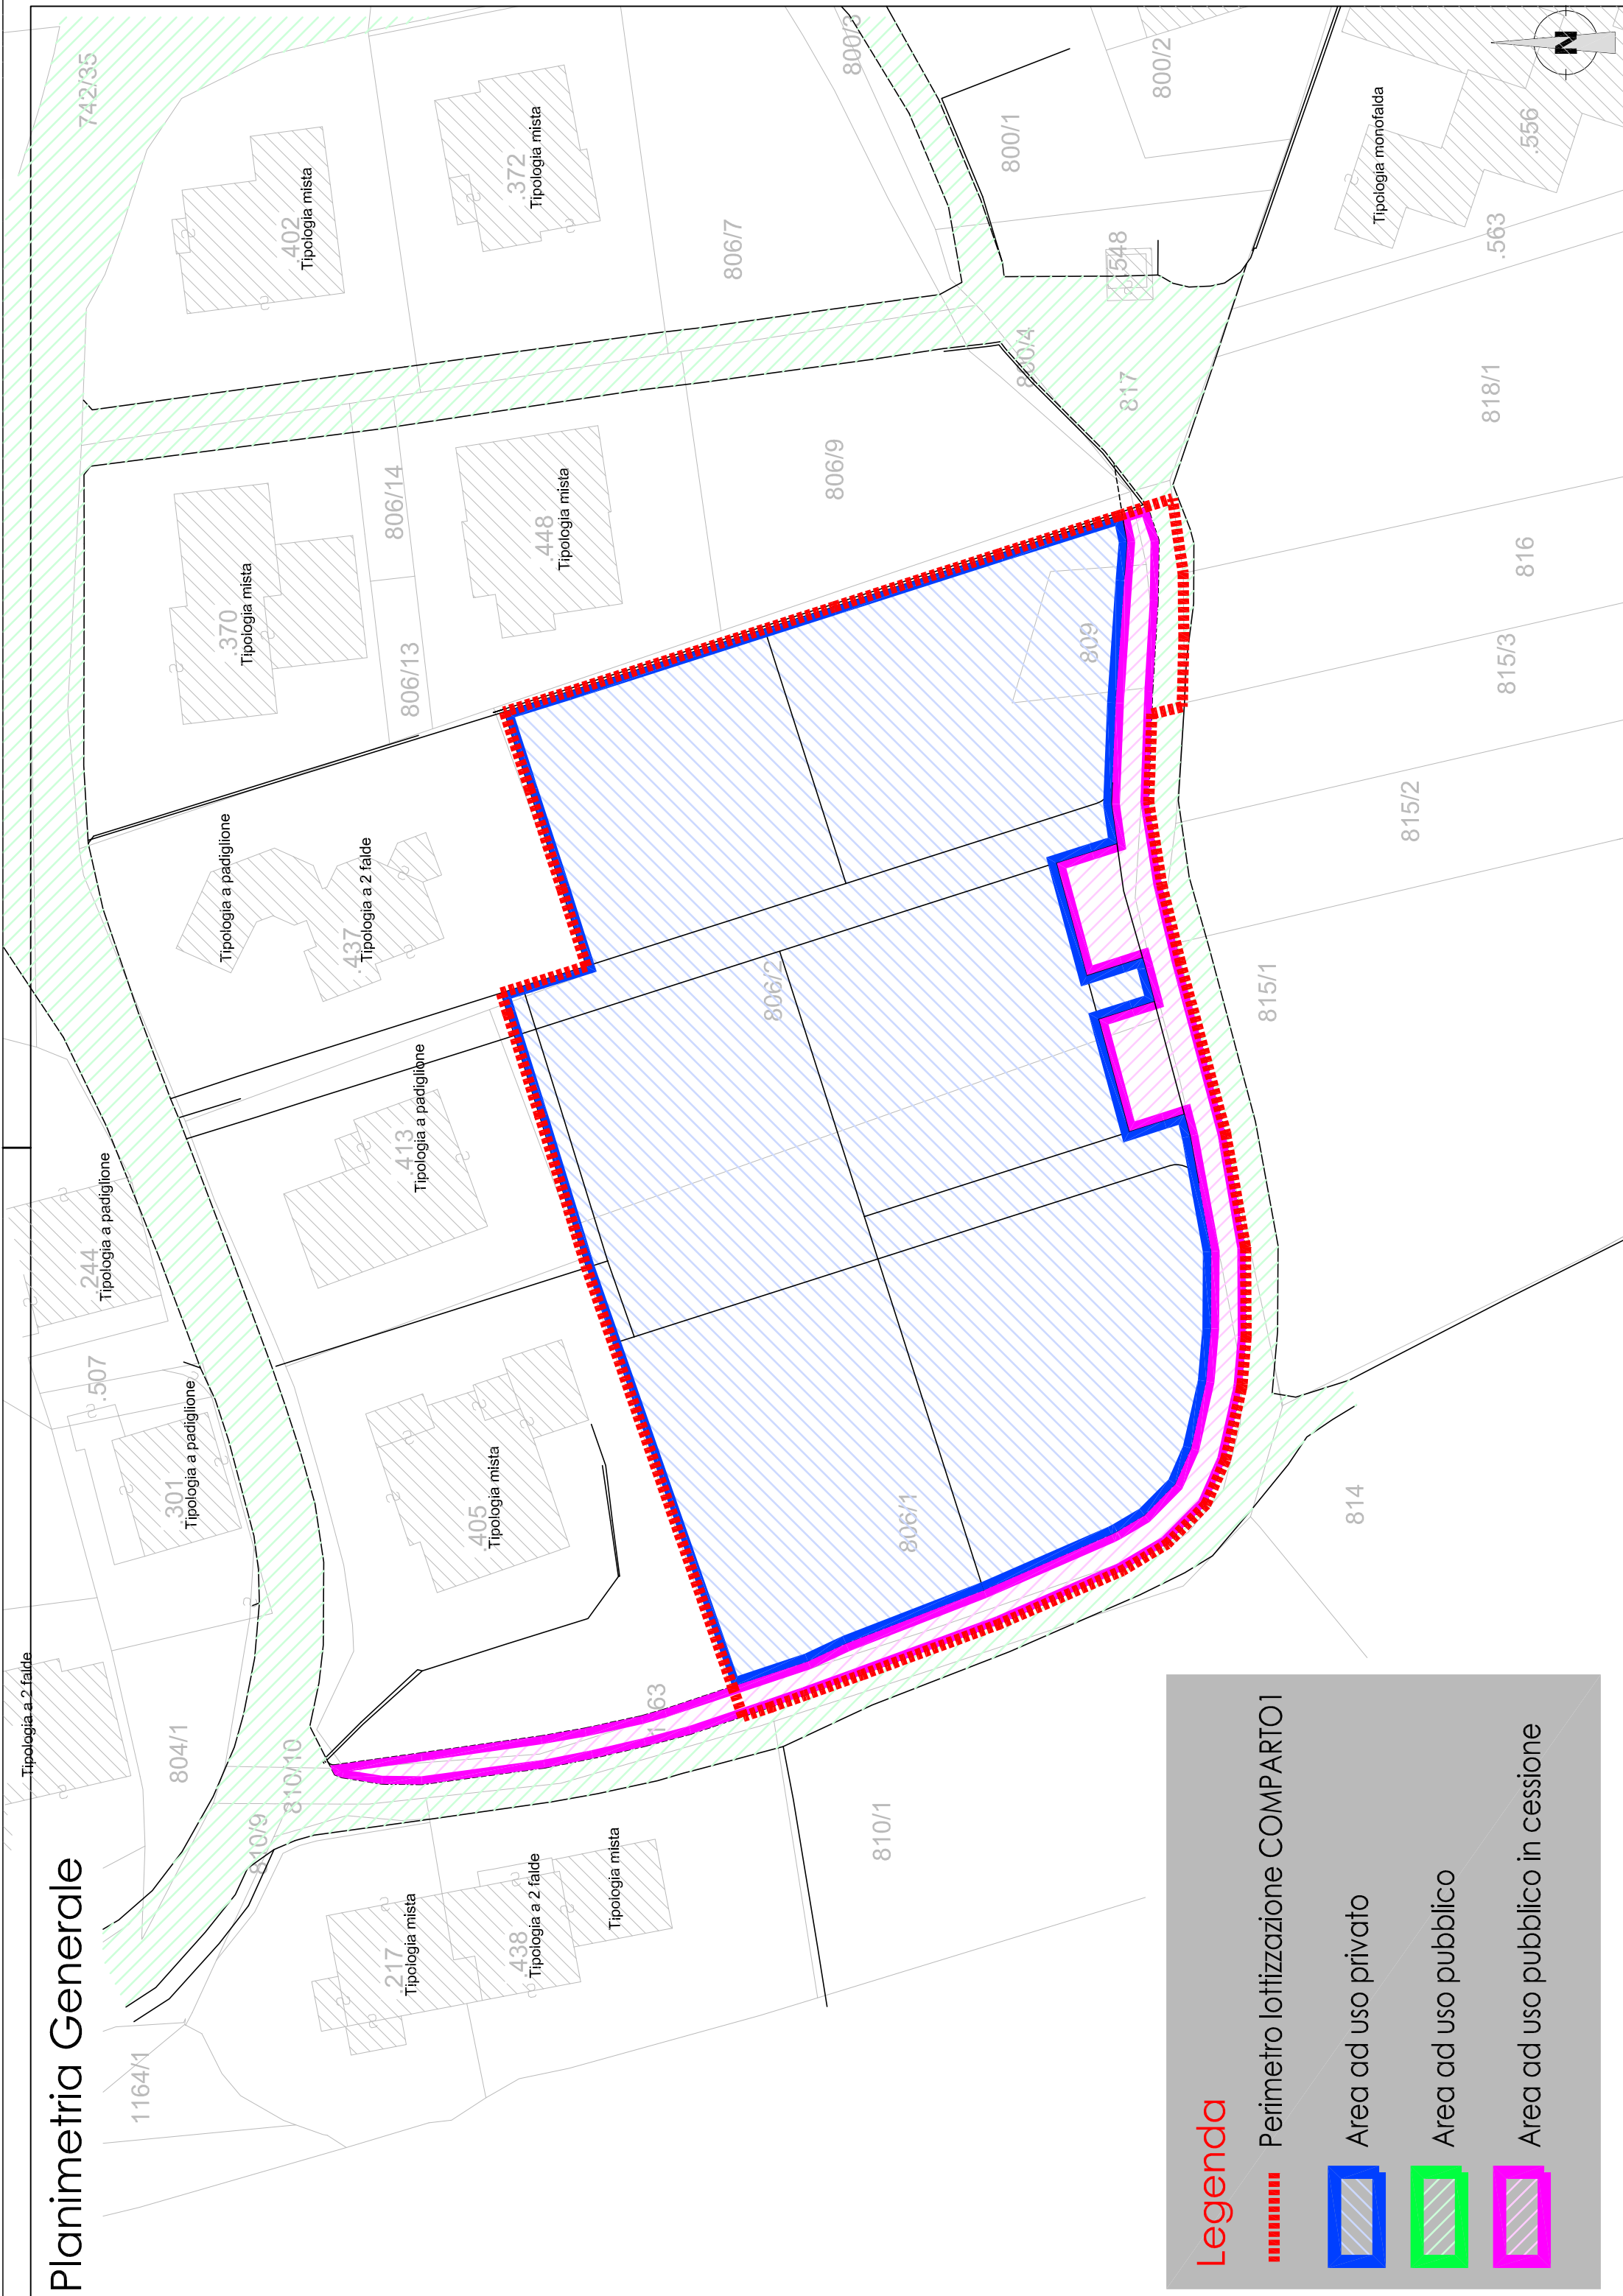

Legenda

Perimetro lottizzazione COMPARTO1

Area ad uso privato

Area ad uso pubblico

Area ad uso pubblico in cessione