

COPERTURA
COPERTURE A 2 FALDE, AMMESSO MONOFALDA O A PADIGLIONE
E' AMMESSA LA COMPOSIZIONE DI PIU' TETTI A DIVERSA TIPOLOGIA
IL TETTO AVRA' MANTO IN TEGOLE DI COTTO O CEMENTO A TINTA UNITA
E' AMMESSO L'INSERIMENTO DI ABBAINI IN FALDA SECONDO GLI SCHEMI ALLEGATI


LATONIERE IN METALLO CON FINITURA NATURALE
E' SCONSIGLIATA LA LAMIERA PREVERNICIATA
PREFERIRE IL SISTEMA TETTO CON "PASSA FUORI" O DETTO ANCHE "DOPPIO TETTO"

ELEMENTI DI FACCIAIA
FORI DELLE FINESTRE TRADIZIONALI ANCHE DI GRANDI DIMENSIONI O AD ANGOLO
NON SONO AMMESSI: "ERKER", FORI CIRCOLARI O NON TRADIZIONALI
I SERRAMENTI SARANNO IN LEGNO O ALLI CON O SENZA ANTE D'OSCURO
L'USO DEL PVC PER LA PARTE ESTERNA POTRA' ESSERE VALUTATO DALLA CEC
PER SERRAMENTI IN ALLI NON E' AMMESSO L'USO DI LAMINE "TINTO LEGNO"
BALCONI SARANNO IN LEGNO, PREFERIBILMENTE A FINITURA NATURALE, METALLO O HPL
SONO AMMESSI BALCONI CON PARAPETTO IN ANALOGIA AL RIVESTIMENTO DI FACCIAIA
PER I BALCONI RICAVATI IN REGGIE E' AMMESSO IL PARAPETTO IN MURATURA IN ANALOGIA AGLI SCHEMI ALLEGATI
PER I BALCONI, CON IL PARERE POSITIVO DELLA CEC, SONO AMMISSIBILI VARIAZIONI AGLI SCHEMI ALLEGATI
PIU' DEL 50% DELLA SUPERFICIE DELLE FACCIAIE SARA' CON FINITURA A GRAFIATO O INTONACO CIVILE
RIVESTIMENTI DI FACCIAIA IN LEGNO O HPL AD ORDITURA ORIZZONTALE
PER TUTTE LE PARTI IN LEGNO ALL'ESTERNO (SERRAMENTI, SOTTOGRONDA, RIVESTIMENTI, ECC.)
E' ESCLUSA LA LACCATURA COLORATA CORRENTE
ZOCOLATURA DELL' EDIFICIO IN PIETRA O IN LAMIERA IN ANALOGIA CON LE LATONIERE


PAVIMENTAZIONI
ANDITI IN: PIETRA LOCALE, ACCIOTOLATO, PORFIDO O ASFALTO
PARCHEGI ESTERNI IN: GHIAINO, GRIGLIATO INERBITO, PORFIDO, ASFALTO O FORMELLE IN CLS
PERCORSI PEDONALI IN: GHIAINO, GRIGLIATO INERBITO, PORFIDO, FORMELLE IN CLS O VERDI

RECINZIONI E MURI SU STRADA PUBBLICA
MURETTI DI CONFINI E MURI DI SOSTEGNO CON RIVESTIMENTO IN PIETRA FACCIA A VISTA
COME DA SCHEMI ALLEGATI LE RECINZIONI SARANNO IN METALLO A LAVORAZIONE SEMPLICE
EVENTUALI RECINZIONI IN LEGNO SARANNO AMMESSE IN ANALOGIA AL RIVESTIMENTO DI FACCIAIA
PER LE RECINZIONI, CON IL PARERE POSITIVO DELLA CEC SONO AMMISSIBILI VARIAZIONI AGLI SCHEMI ALLEGATI
E' VIETATO L'USO DI FORME TAGLIENTI E/O ACUMINATE


ESEMPIO DI PARAPETTO IN LEGNO O METALLO RIVESTITO "ALLA TRENTINA"
BALCONE CON STRUTTURA IN CEMENTO ARMATO

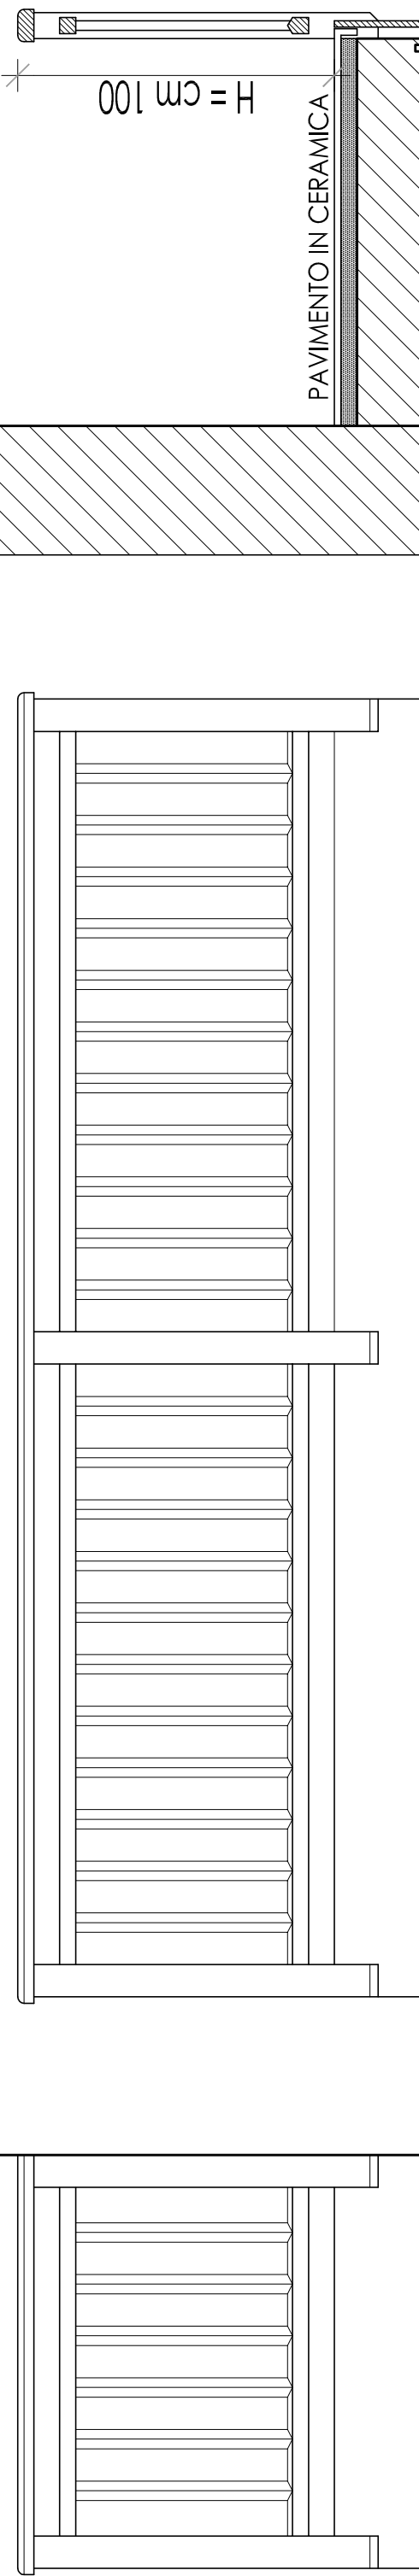



ESEMPIO DI PARAPETTO IN FERRO BATTUTO A LAVORAZIONE SEMPLICE
BALCONE CON STRUTTURA IN CEMENTO ARMATO

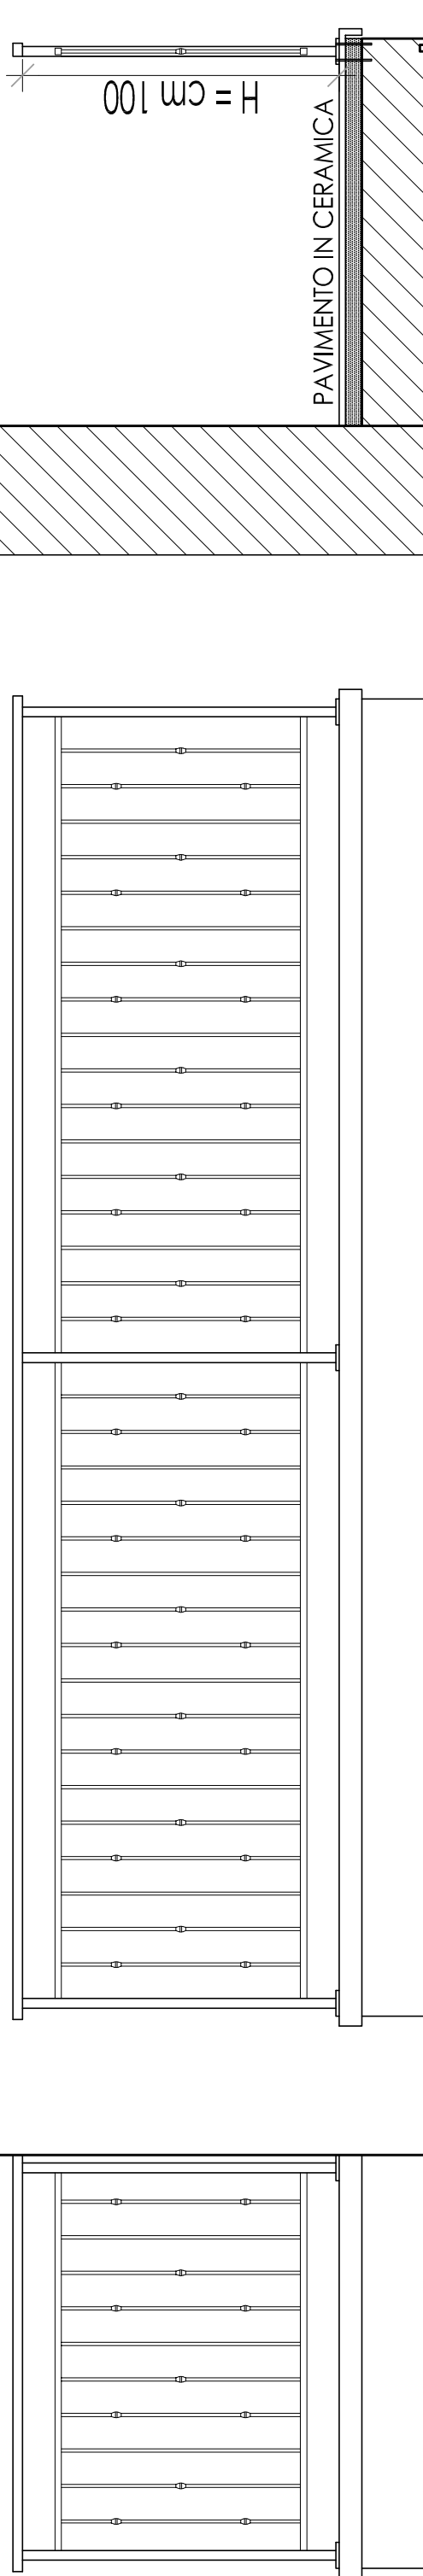



ESEMPIO PARAPETTO IN FERRO LAVORAZIONE SEMPLICE ORIZZONTALE
BALCONE CON STRUTTURA IN CEMENTO ARMATO

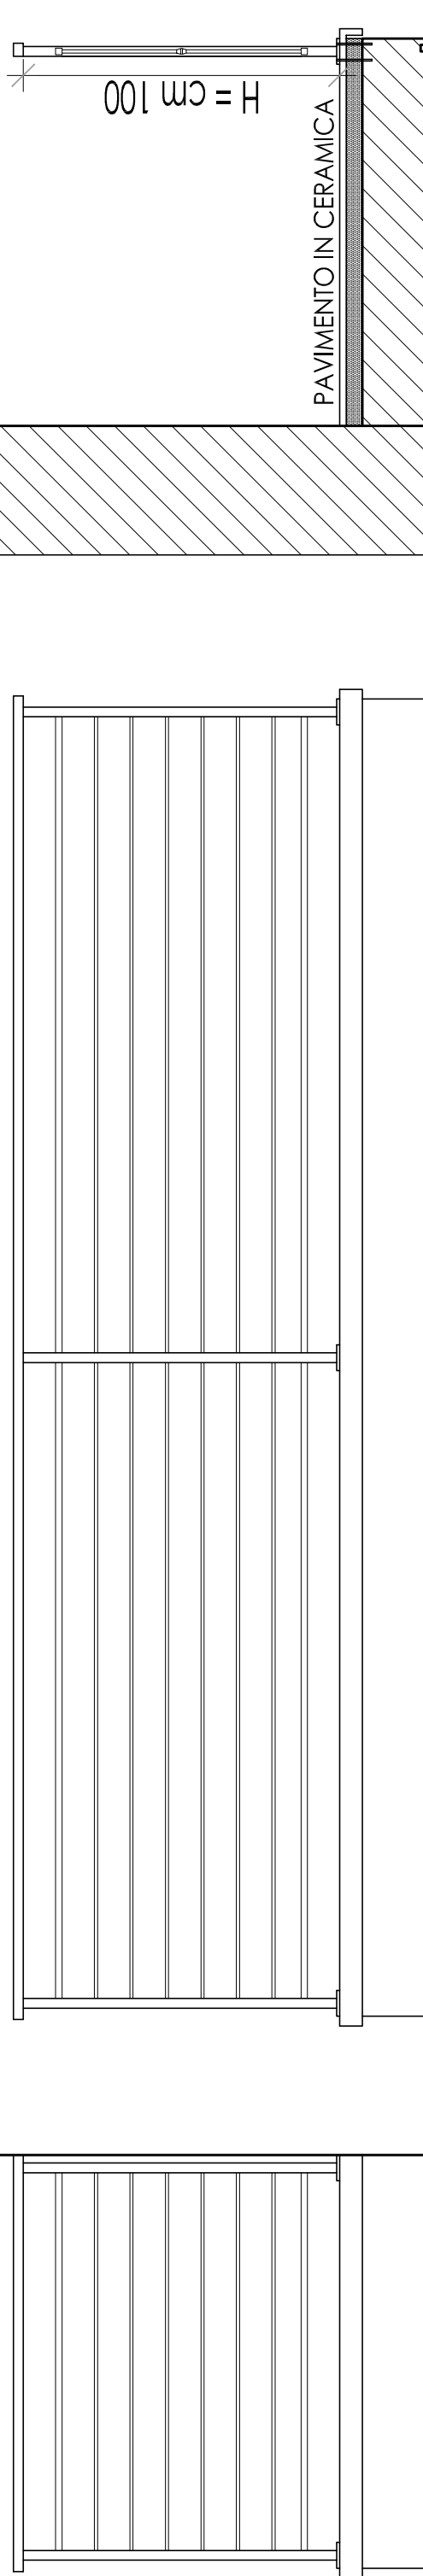





ESEMPIO DI RECINZIONE IN LEGNO TRATTATO AL NATURALE
SU MURO DI SOSTEGNO A CONFINO CON PARAMENTO IN
PIETRA LOCALE O IN CLS FACCIA A VISTA

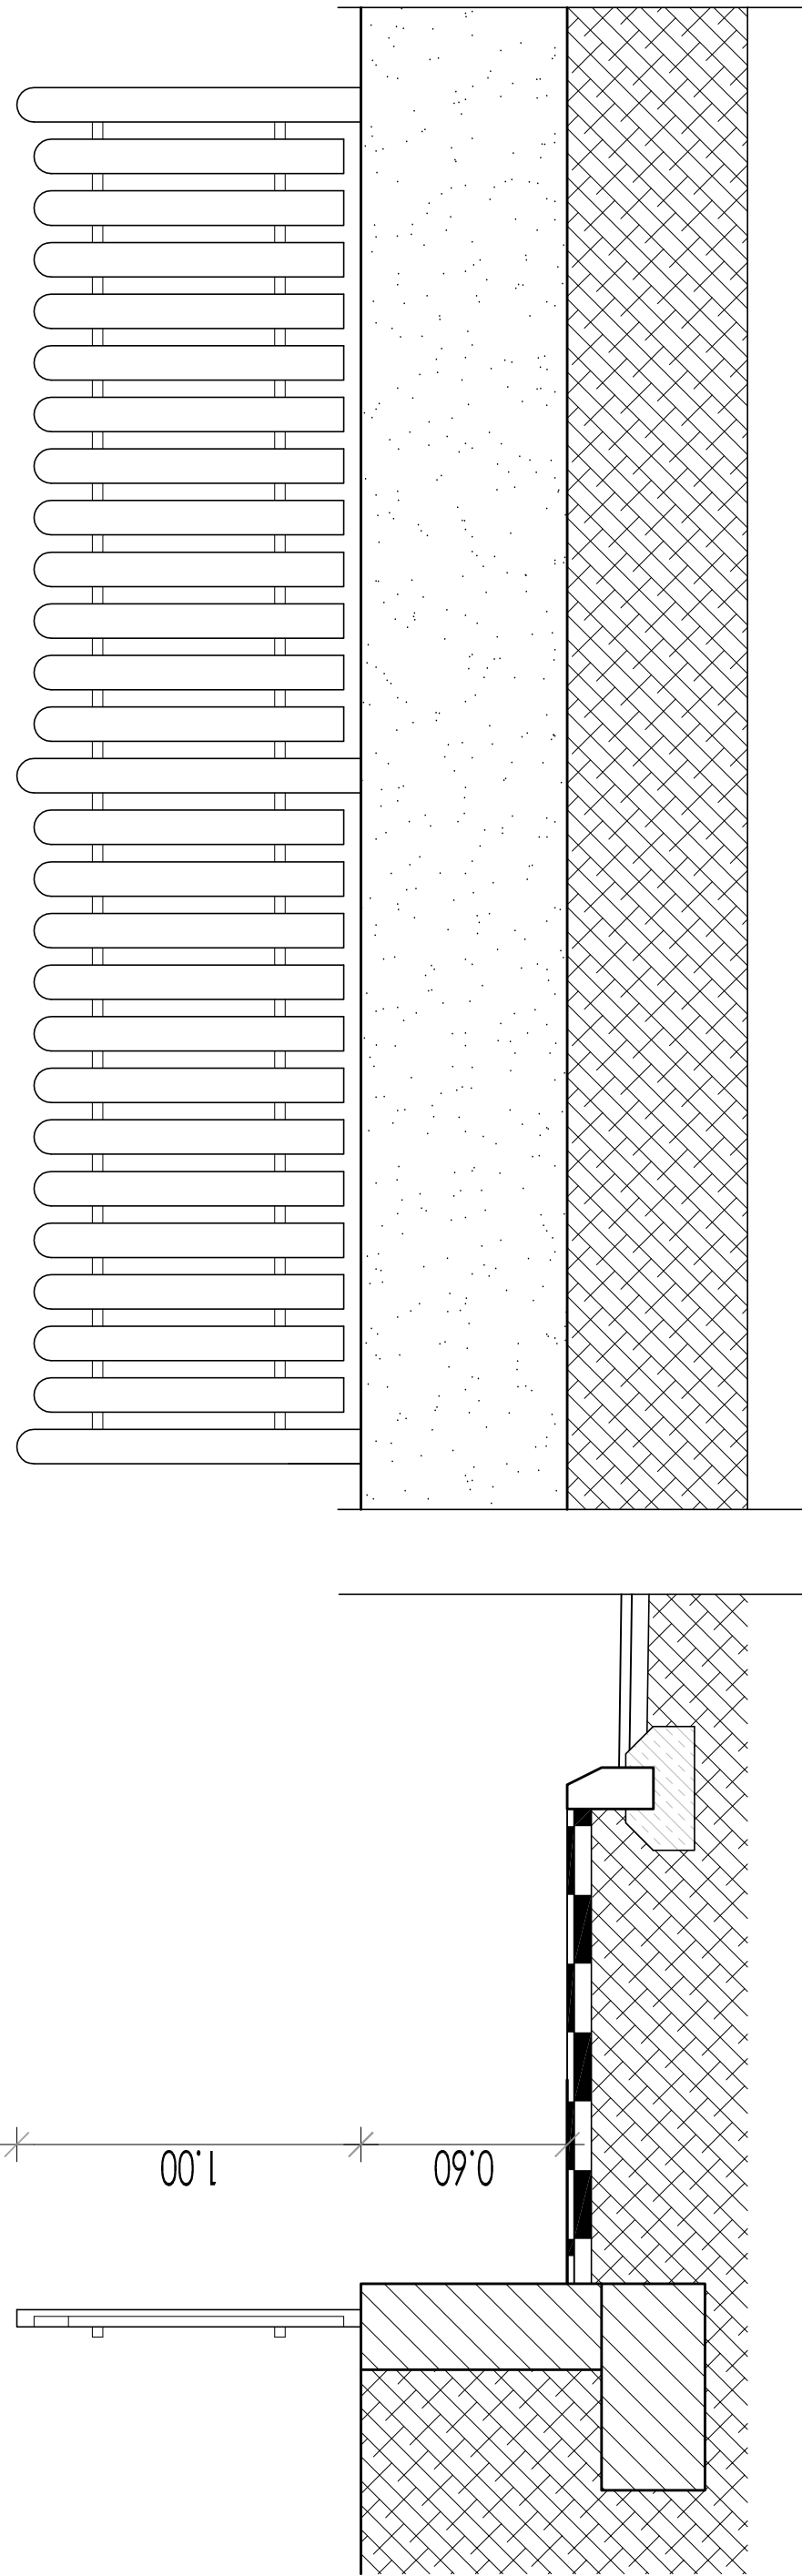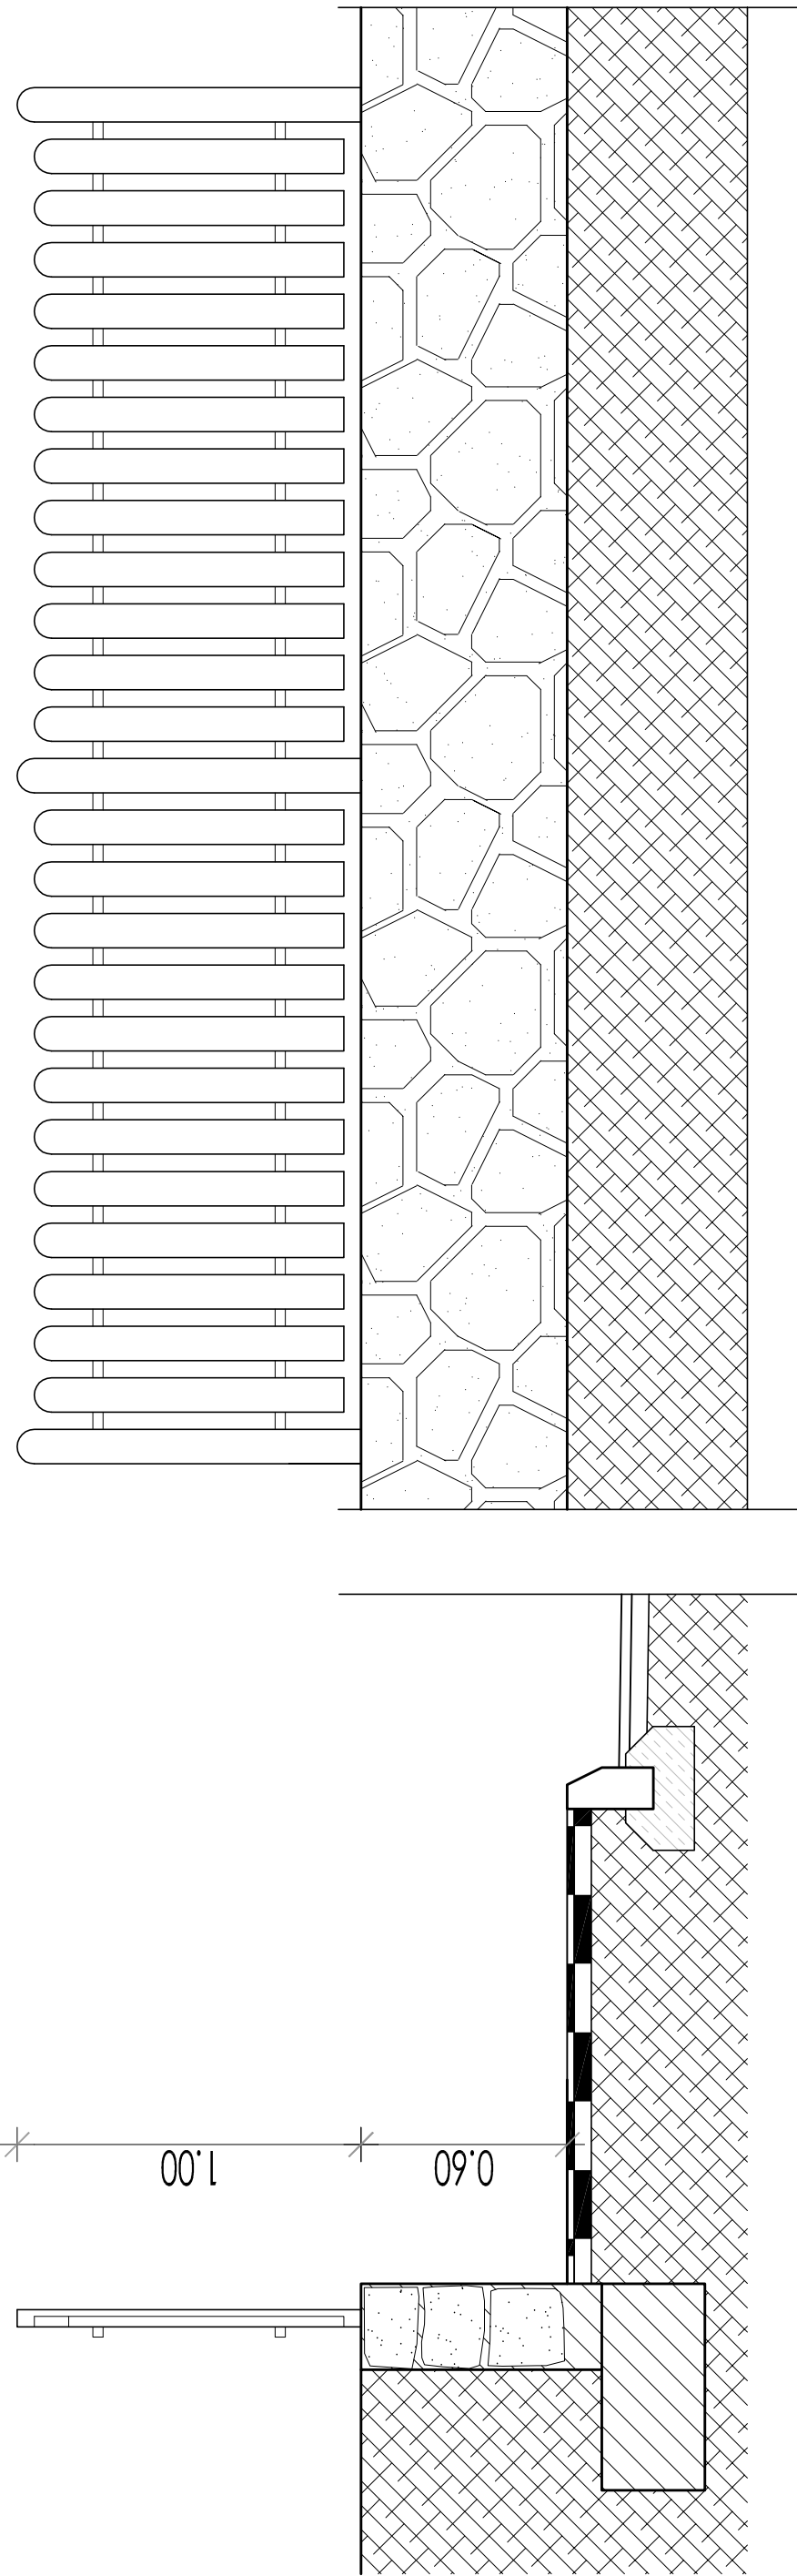

ESEMPIO DI RECINZIONE IN FERRO BATTUTO A LAVORAZIONE
SEMPLICE SU MURO DI SOSTEGNO A CONFINO CON PARAMENTO
IN PIETRA LOCALE O IN CLS FACCIA A VISTA

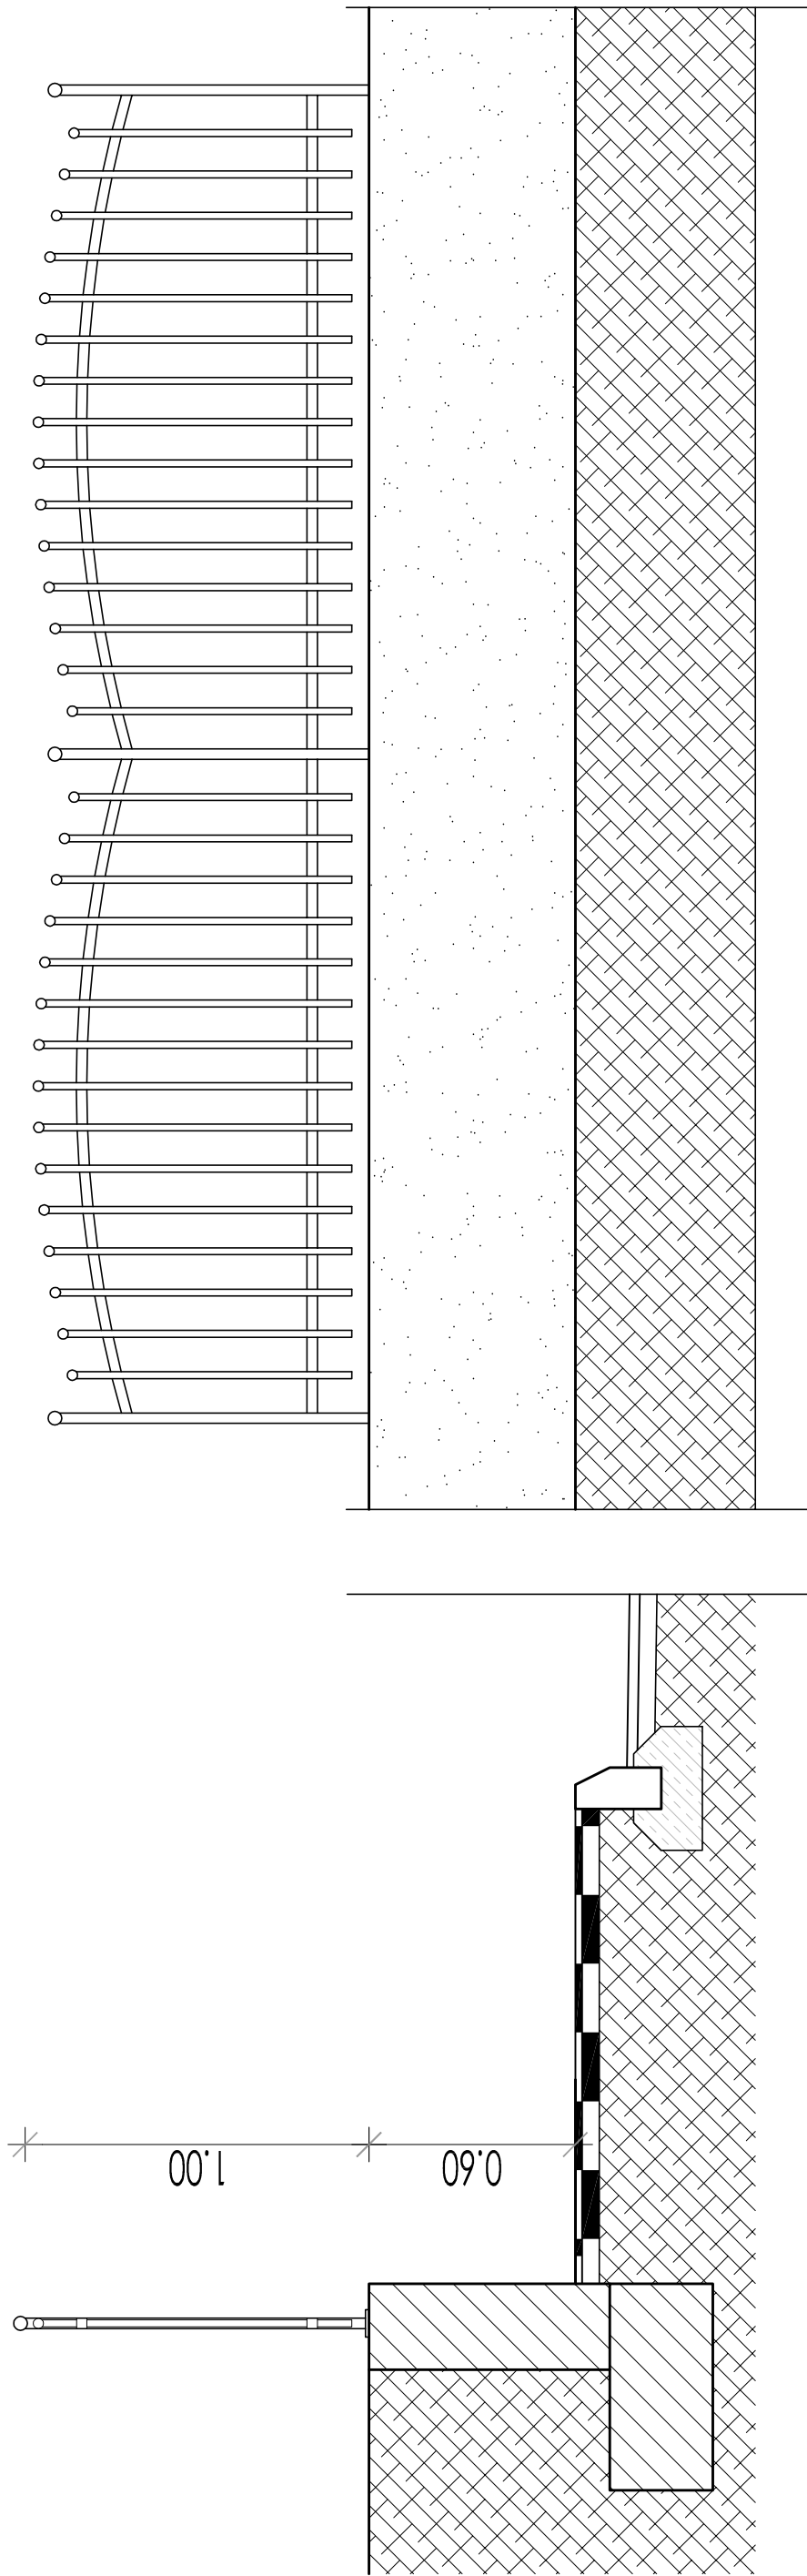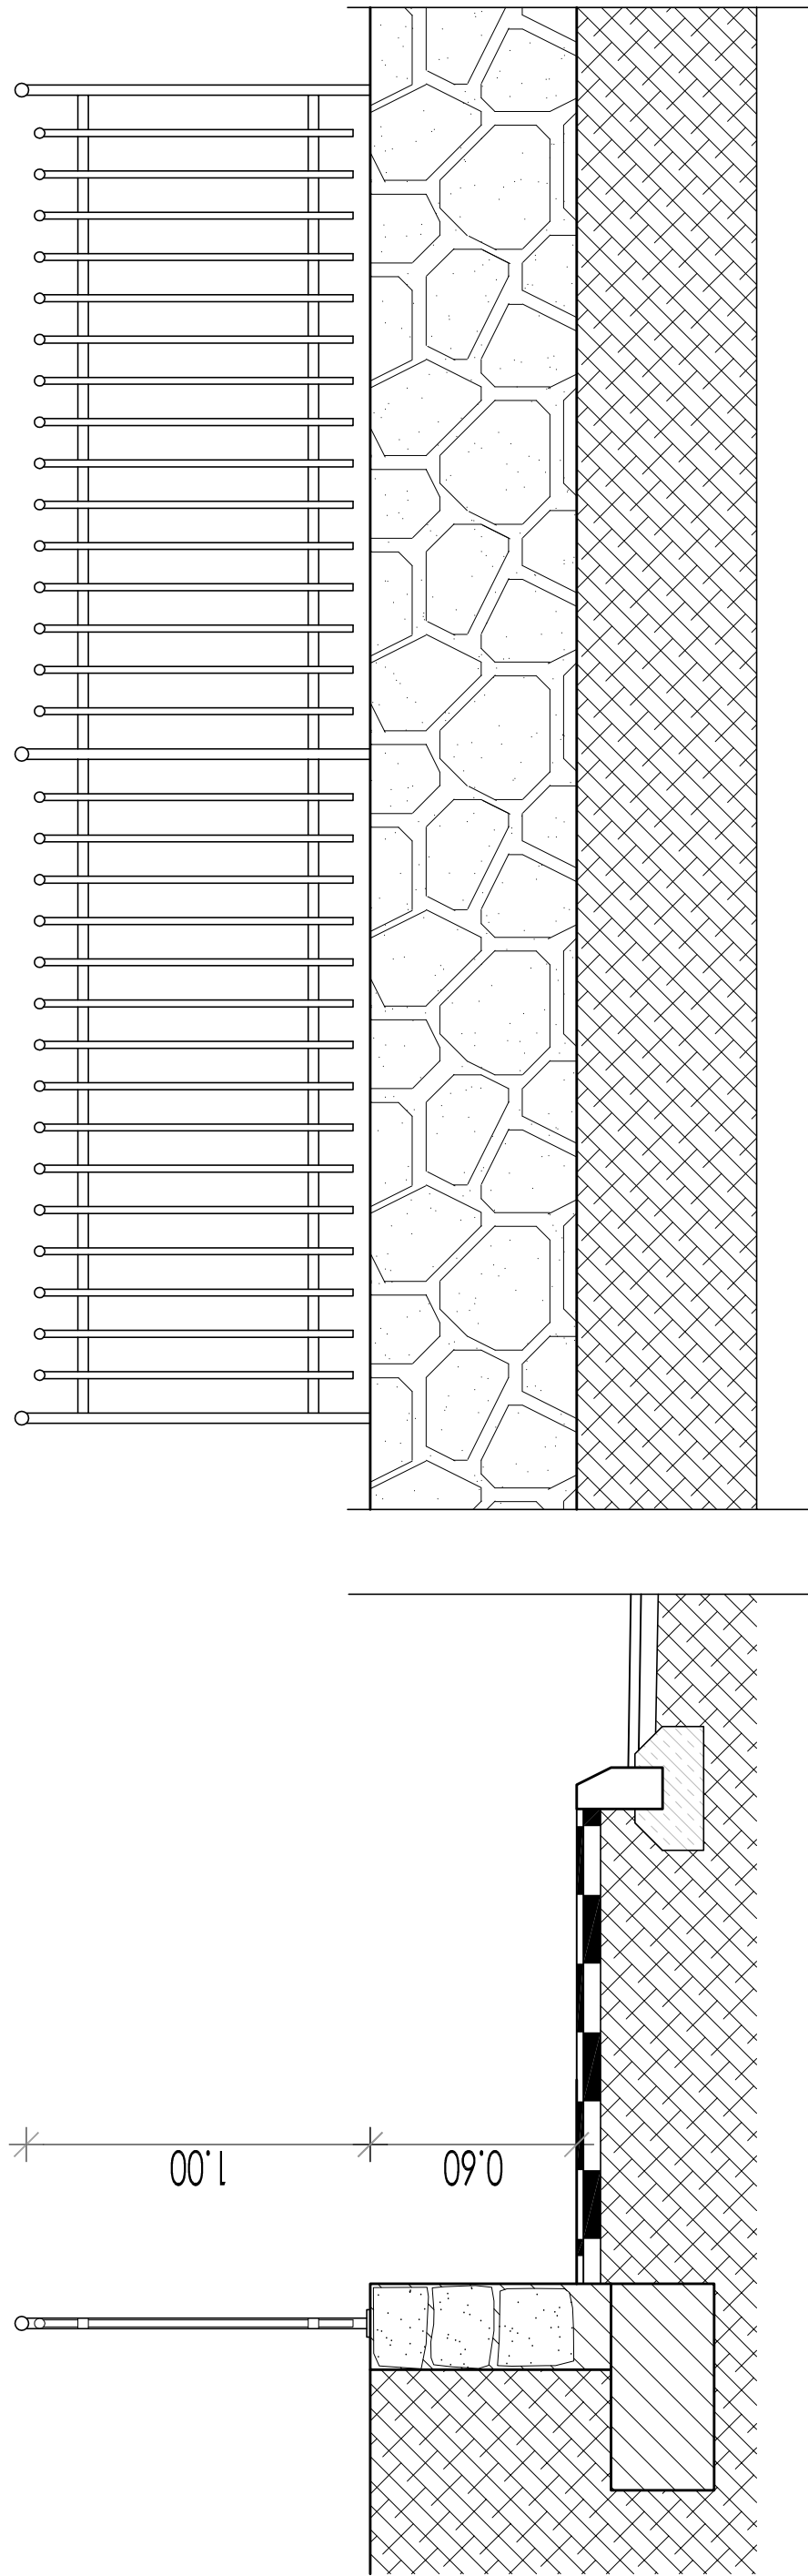

TIPOLOGIA ABBAINI
scala 1:50

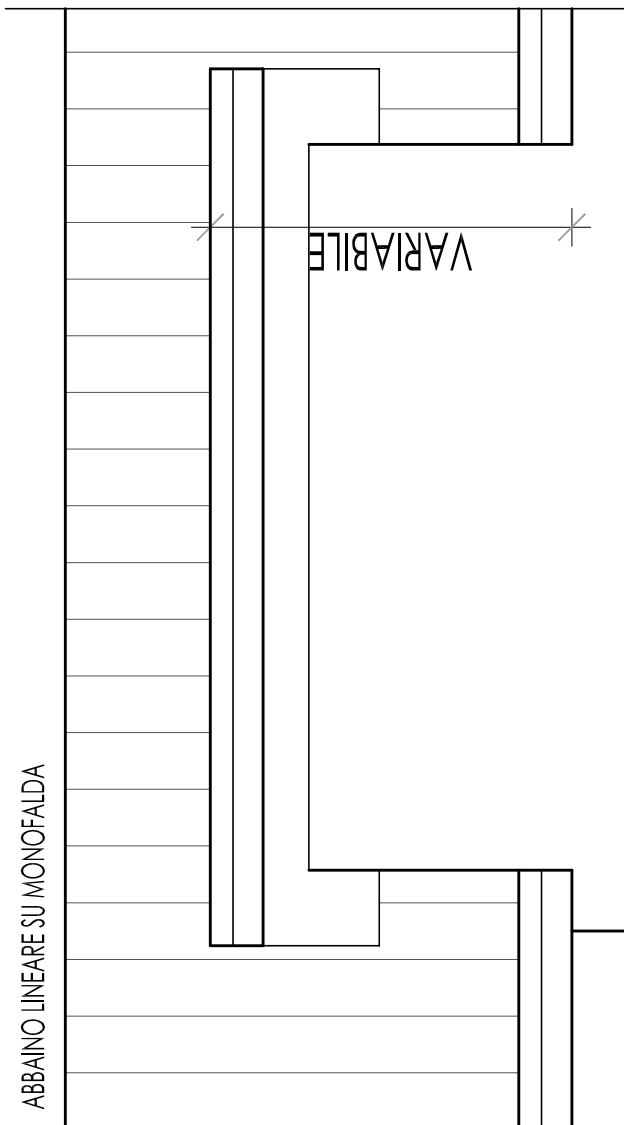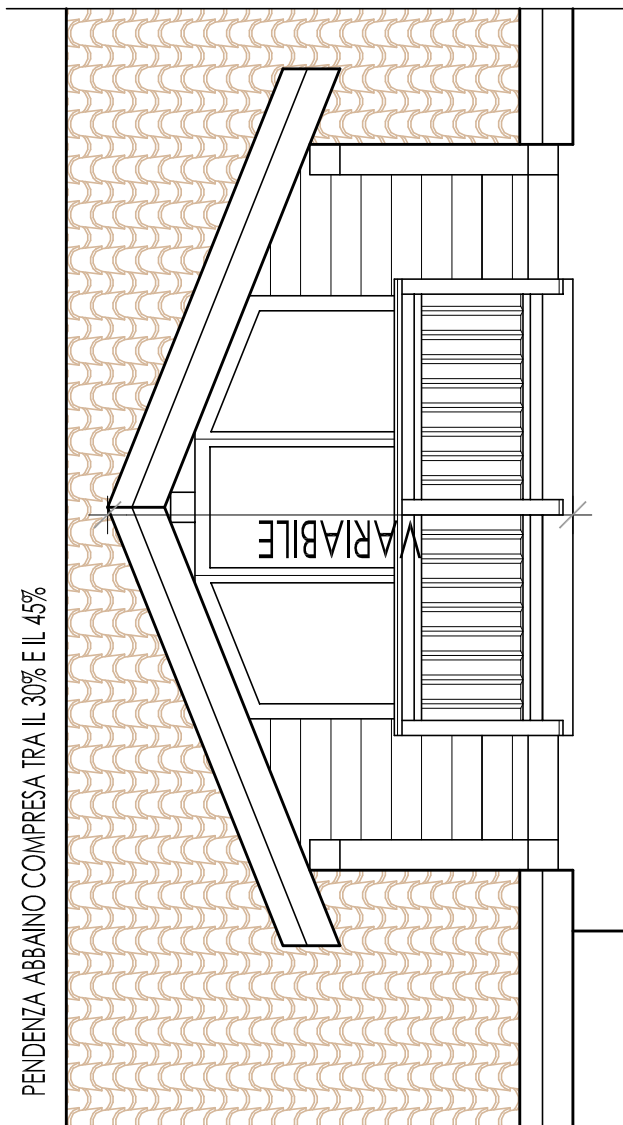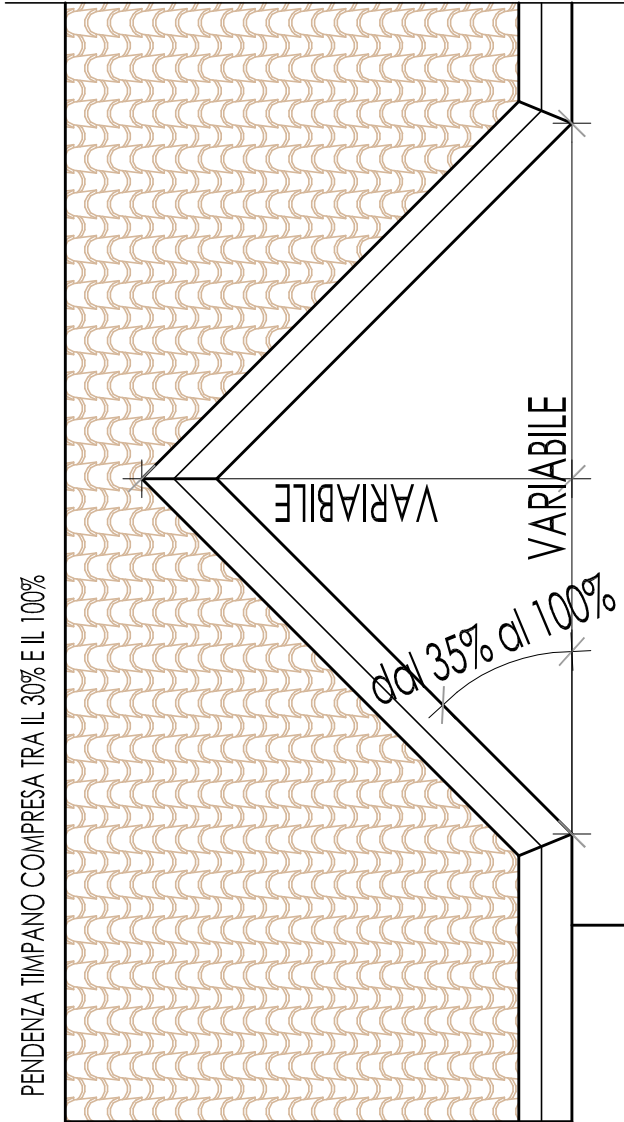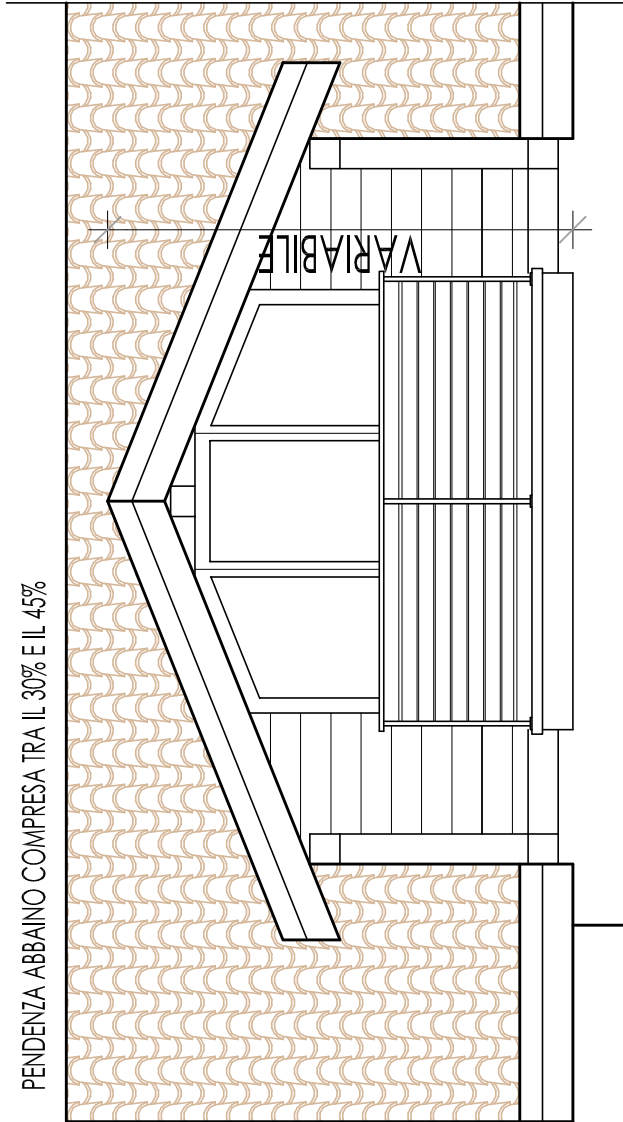

COMUNE DI PREDAIA

PROVINCIA AUTONOMA DI TRENTO

Comparto I Piano di lottizzazione n. 4 Area residenziale
loc. Prana pp. ff. 806/1, 806/2, 809, 1163 in C.C. TAI0.



BSV Società di Ingegneria S.r.l.
Via Roma, 60/A - Proz. TAI0
38012 PREDAIA (TN)
Fax: 0463427247
Tel: 0463421314
e-mail: studiobusetti@tin.it

PROGETTO INGENGER DELLA PROVINCIA DI TRENTO
dot. ing. MIRKO BUSETTI
Ing. Mirko Buseti - Ing. Mirko Buseti - Ing. Mirko Buseti
Società di Ingegneria S.r.l.

Particolari costruttivi e finiture

COMMITTENTI:
Pinamonti Giuseppe, Pinamonti Ferdinando

SCALA
1:20
1:50

DATA
luglio 2019

REV.	DATA	DESCRIZIONE DELLA REVISIONE	ESEGUITO	APPROVATO	TAVOLA
1	03/02/2019	CNC	MB	MB	L9

PROGETTO INGENGER DELLA PROVINCIA DI TRENTO
dot. ing. MIRKO BUSETTI
Ing. Mirko Buseti - Ing. Mirko Buseti - Ing. Mirko Buseti
Società di Ingegneria S.r.l.

A nostra di legge presente disegno non può essere prodotto e comunicato a terzi senza preventiva esplicita autorizzazione scritta del titolare di questo studio.