


Legenda

000.00 QUOTA TERRENO
000.00 QUOTA FONDO TUBO

- - - TUBAZIONE ESISTENTE ACQUEDOTTO COMUNALE
- - - TUBAZIONE NUOVA ACQUEDOTTO COMUNALE PEAD PN10 DE 90 mm
- - - TUBAZIONE NUOVA ACQUEDOTTO COMUNALE IN PEAD PN10 DE 63 mm
- 1-2... NUOVI POZZETTI ACQUEDOTTO 0.80x1.10 m - 1.10x1.10 m
- NUOVO IDRANTE STRADALE SOPRASUOLO DN 80
- - - TUBAZIONE ESISTENTE ACQUE BIANCHE
- - - TUBAZIONE NUOVA ACQUE BIANCHE A GRAVITA'
- - - TUBAZIONE IN PVC-U SNI 6 DE Ø 250
- 1-2... NUOVI POZZETTI ACQUE BIANCHE DI ISPEZIONE E/O CADITOIA
- - - TUBAZIONE ESISTENTE ACQUE NERE
- - - TUBAZIONE NUOVA ACQUE NERE
- - - TUBAZIONE IN PPE TRIPLO STRATO SNI 6 DN 200
- 1-2... NUOVI POZZETTI ACQUE NERE DIAM. INT. 80 cm
- POZZETTI ACQUEDOTTO, ACQUE BIANCHE E NERE ESISTENTI
- PALO + POZZETTO ILLUMINAZIONE PUBBLICA ESISTENTE
- PALO + PUNTO PALO 1.10x0.70 m ILLUMINAZIONE PUBBLICA NUOVO
- - - ELETTRODOOTTO ESISTENTE ILLUMINAZIONE PUBBLICA COMUNALE
- - - ELETTRODOOTTO NUOVO ILLUMINAZIONE PUBBLICA IN PE/AD DOPPIA PARETE DE 110 mm
- - - CAVIDOTTO ESISTENTE TELECOM
- - - CAVIDOTTO NUOVO TELECOM IN PE/AD CORRUGATO DOPPIA PARETE DE 90 mm
- - - ELETTRODOOTTO ESISTENTE
- - - ELETTRODOOTTO NUOVO BASSA TENSIONE IN PVC RIGIDO DE 160 mm
- "PREVISIONE TRACCIATO" SCAVO NUOVO METANODOOTTO esclusa fornitura e posa
- - - PROBABILE TRACCIATO METANODOOTTO ESISTENTE
- - - RETE FIBRA OTTICA

Per ogni lotto saranno predisposti tutti gli allacciamenti privati tra il pozzetto comunale ed il limite della proprietà privata per: acquedotto, lignatura bianca e nera, telecom e bassa tensione

Planimetria catastale 1:1000

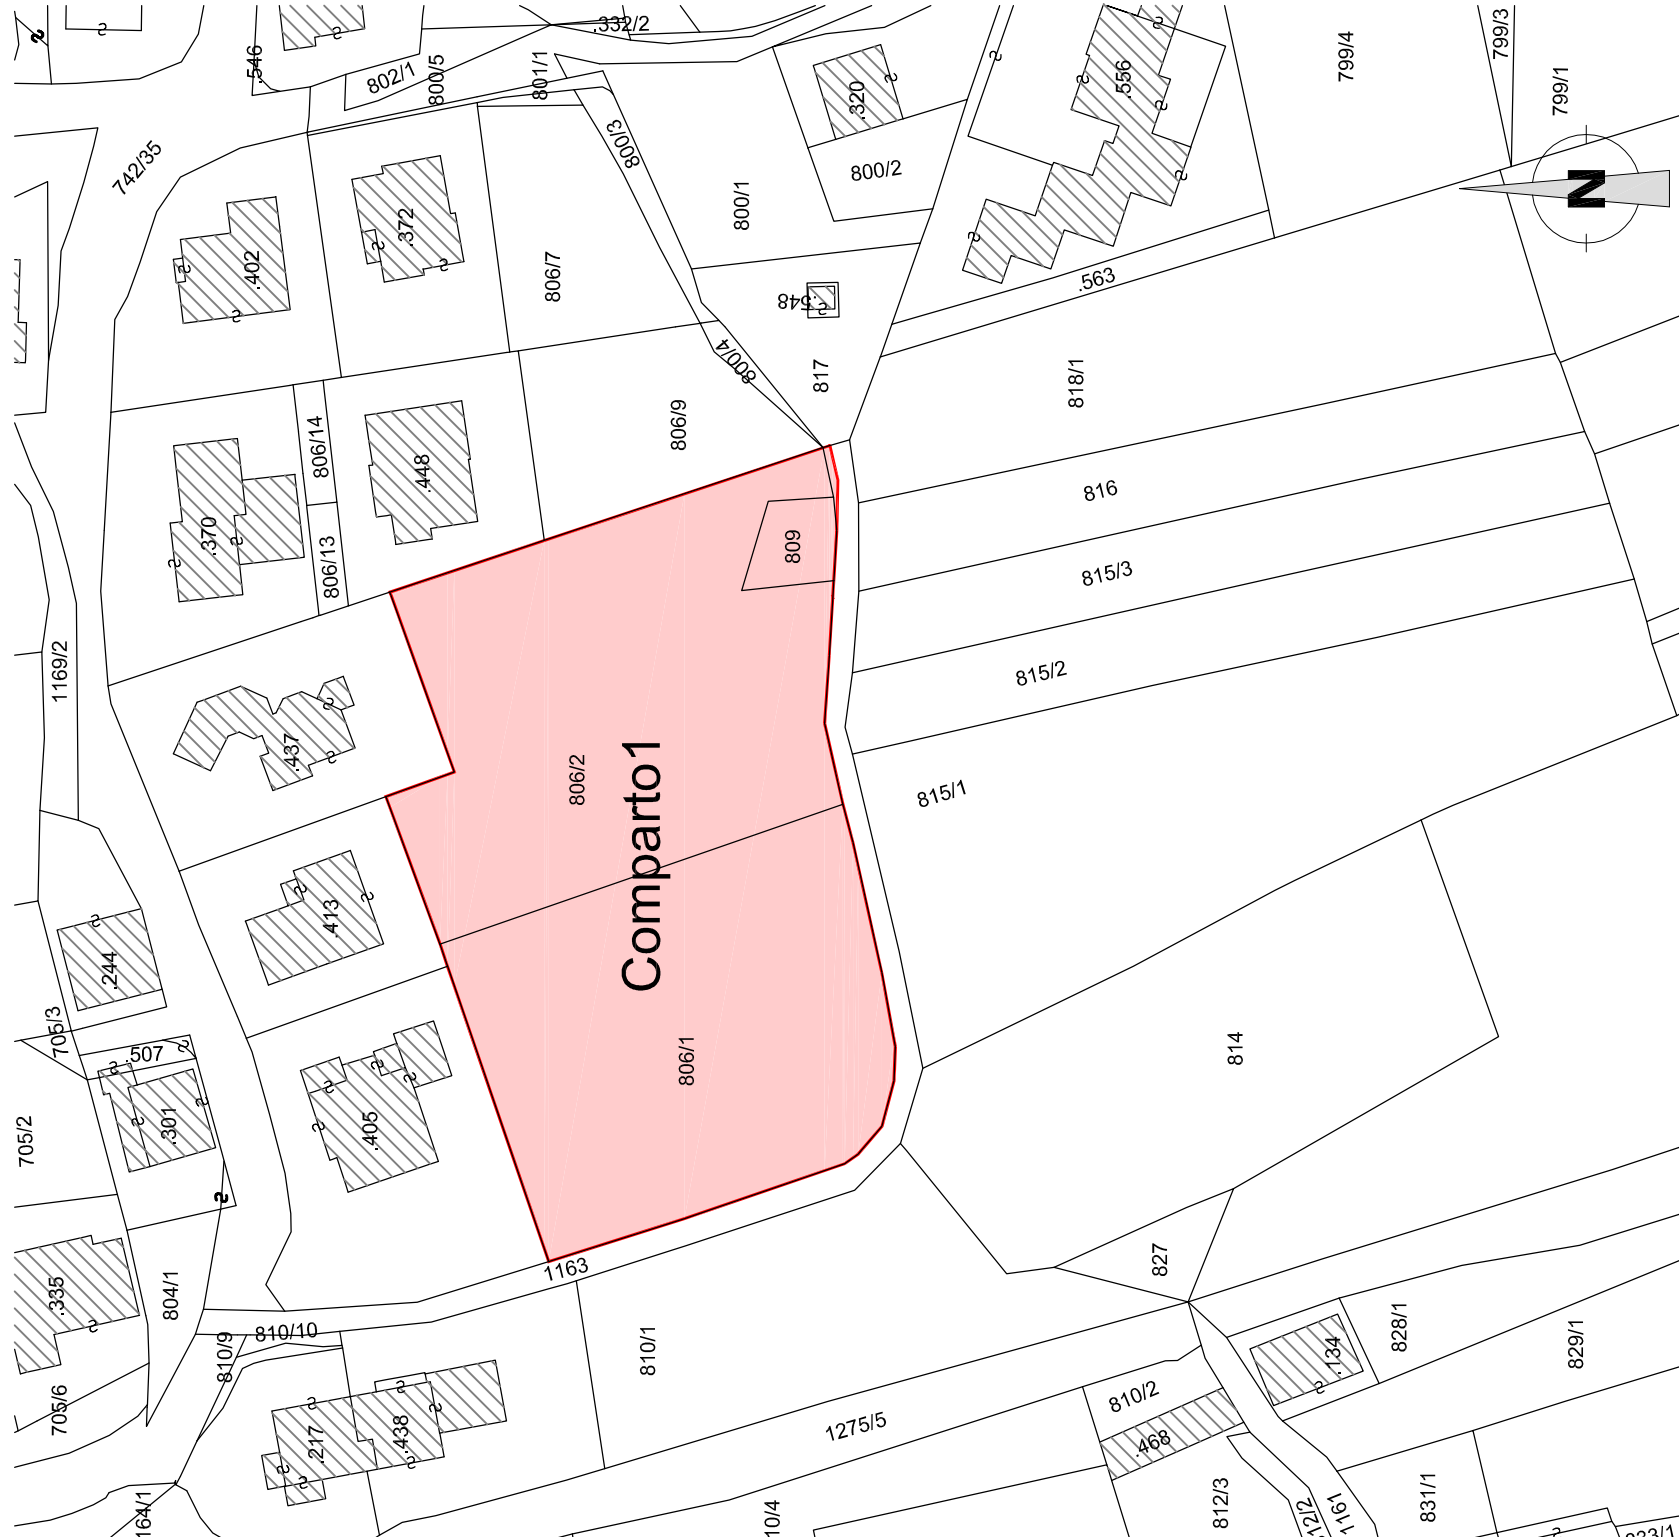

COMUNE DI PREDAIA PROVINCIA AUTONOMA DI TRENTO

Comparto 1 Piano di lottizzazione n. 4 Area residenziale loc. Prana pp. ff. 806/1, 806/2, 809, 1163 in C.C. TAO.

BSV Società di Ingegneria S.r.l.
Via Roma, 60/A - Fraz. TAO
38012 PREDAIA (TN)
Tel. 0463/22247
Fax 0463/22247
e-mail: studiobsv@tin.it

PROGETTO E REDAZIONE (PROV. TRENTO)
ING. ING. MIRKO BUSETTI
Aut. Min. 344/61-62-63-2476-