


[illegible]

PRG di Variante - Estratto scala 1:2.000

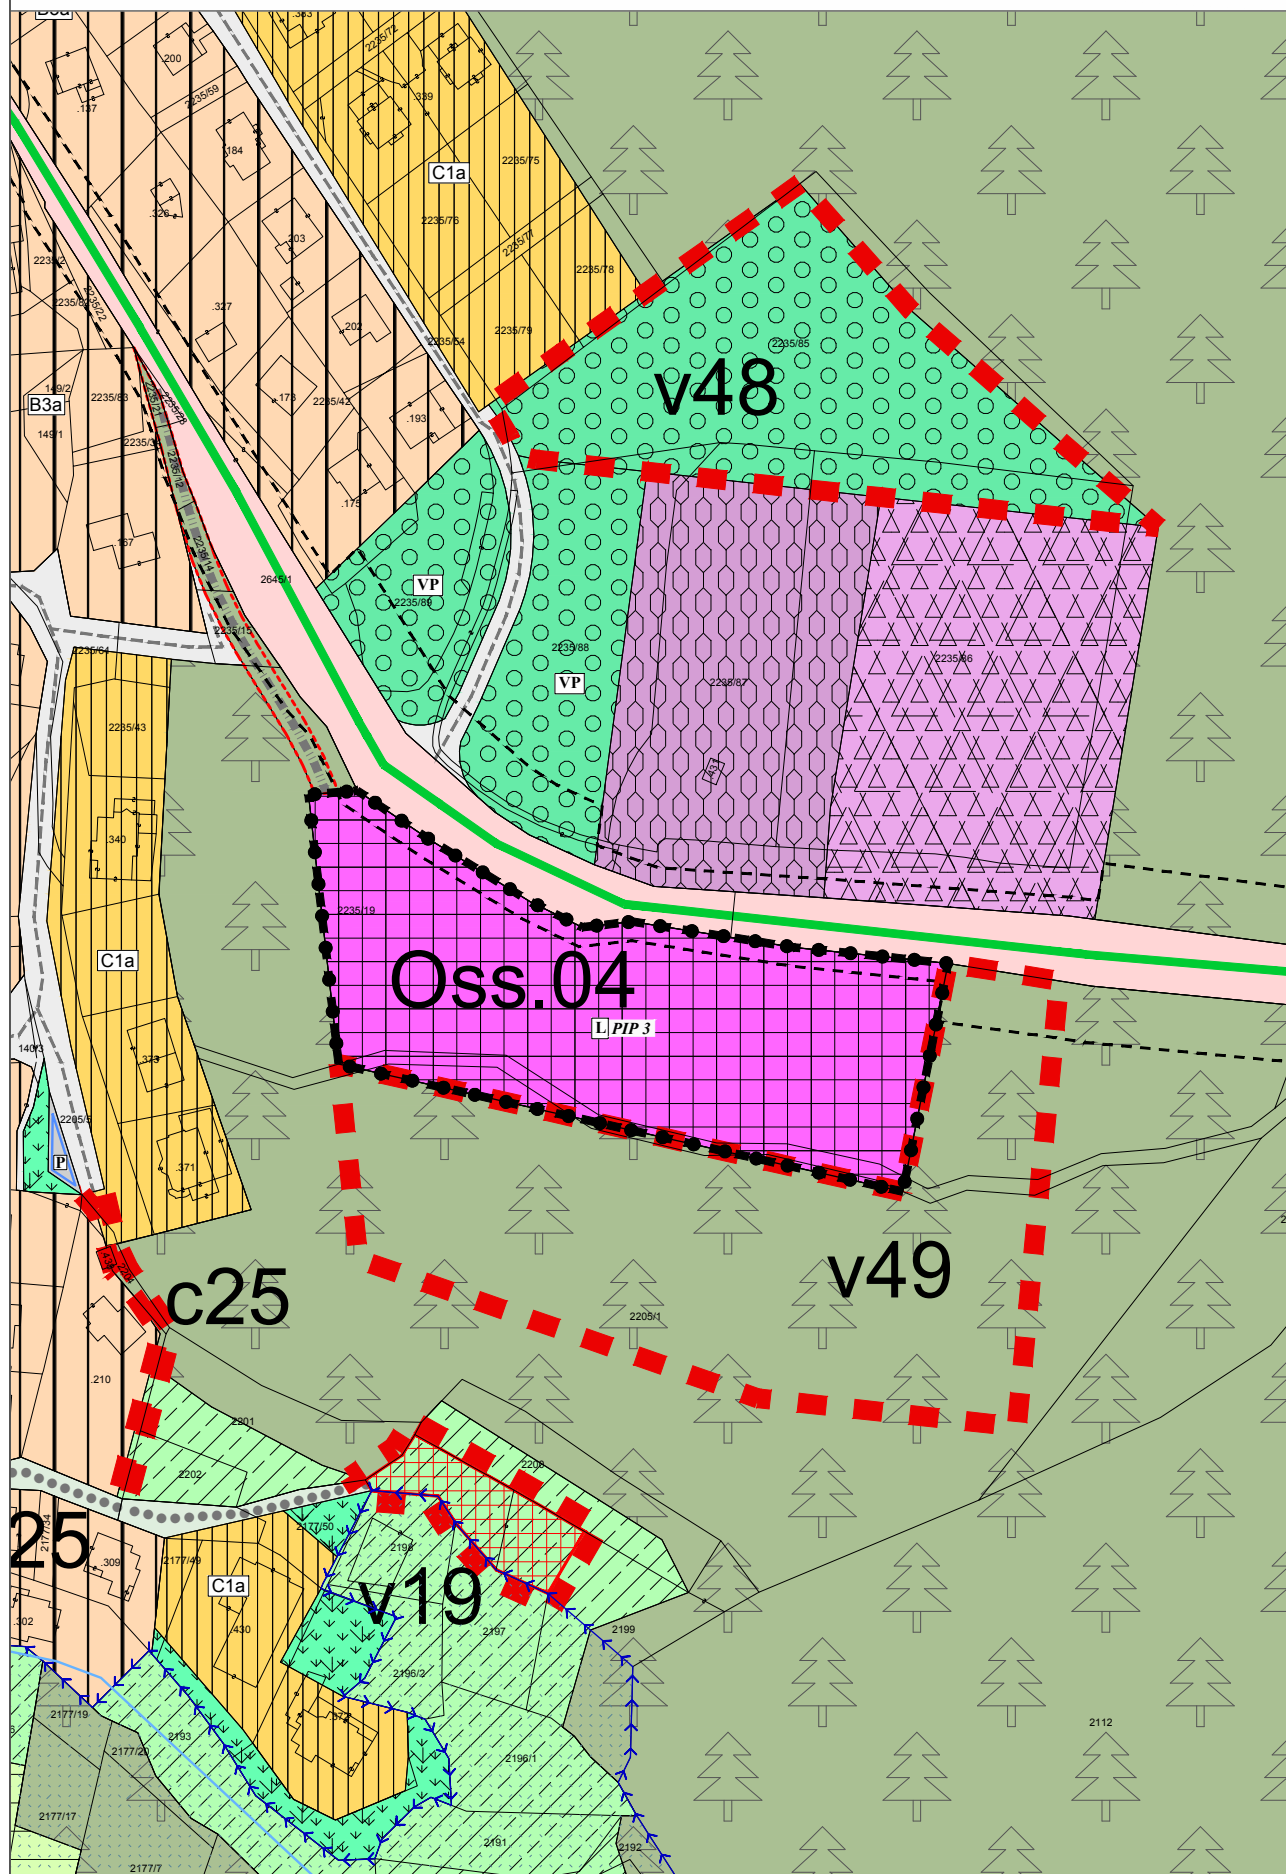

PRG in vigore - Estratto scala 1:2.000

Oss.04

PL 3

Art.9.2 comma 2

C1

25

Oss.04

Art.9.2 comma 2

PL	3
----	---

25