


Mappa Catastale - Estratto scala 1:2.000

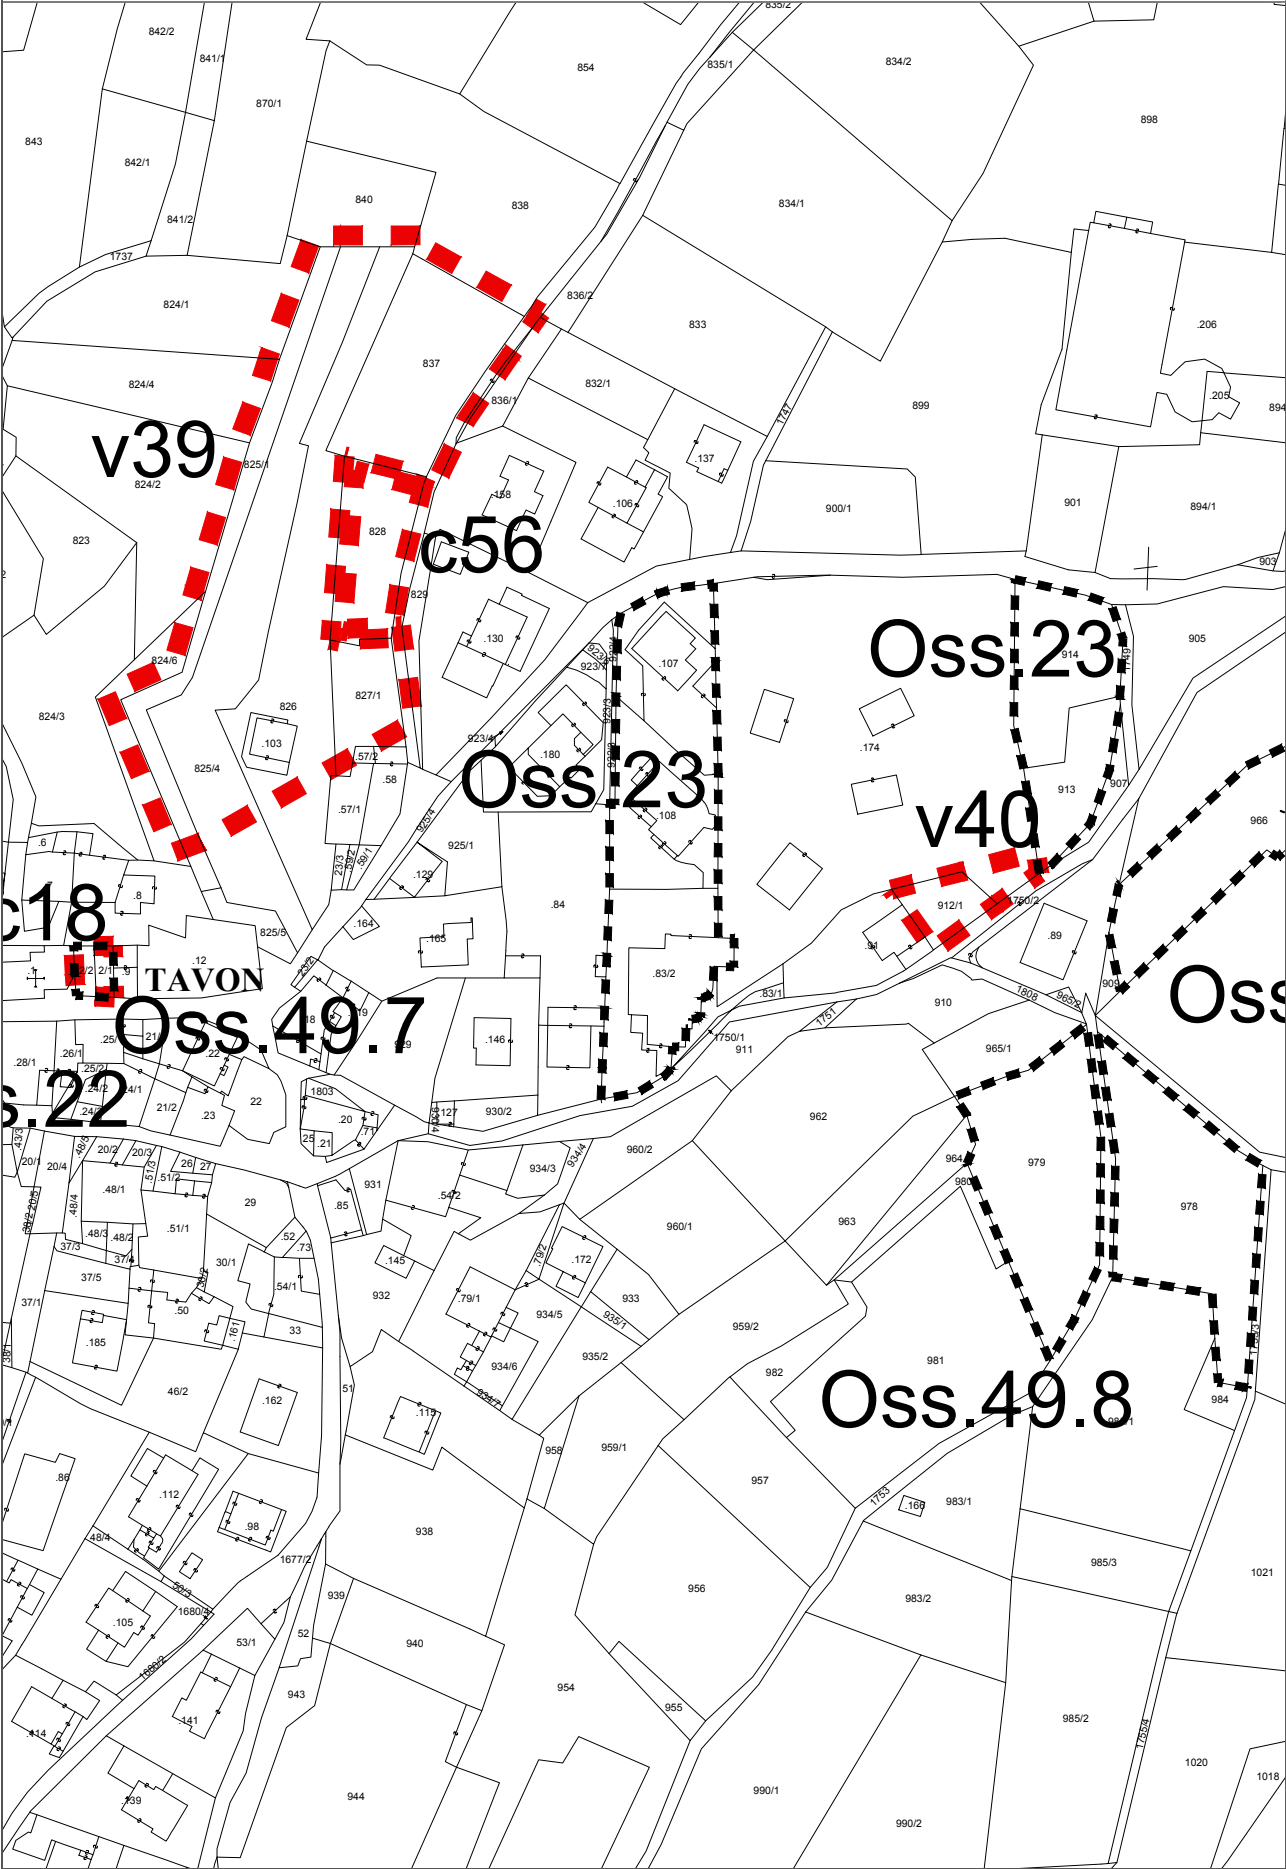

PRG di Variante - Estratto scala 1:2.000

