
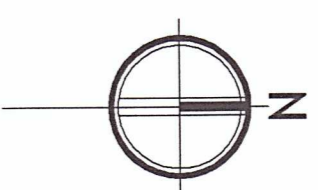


**COMUNE DI TRES**  
**PIANO DI CLASSIFICAZIONE ACUSTICA COMUNALE**  
 tavola di inquadramento generale su base catastale

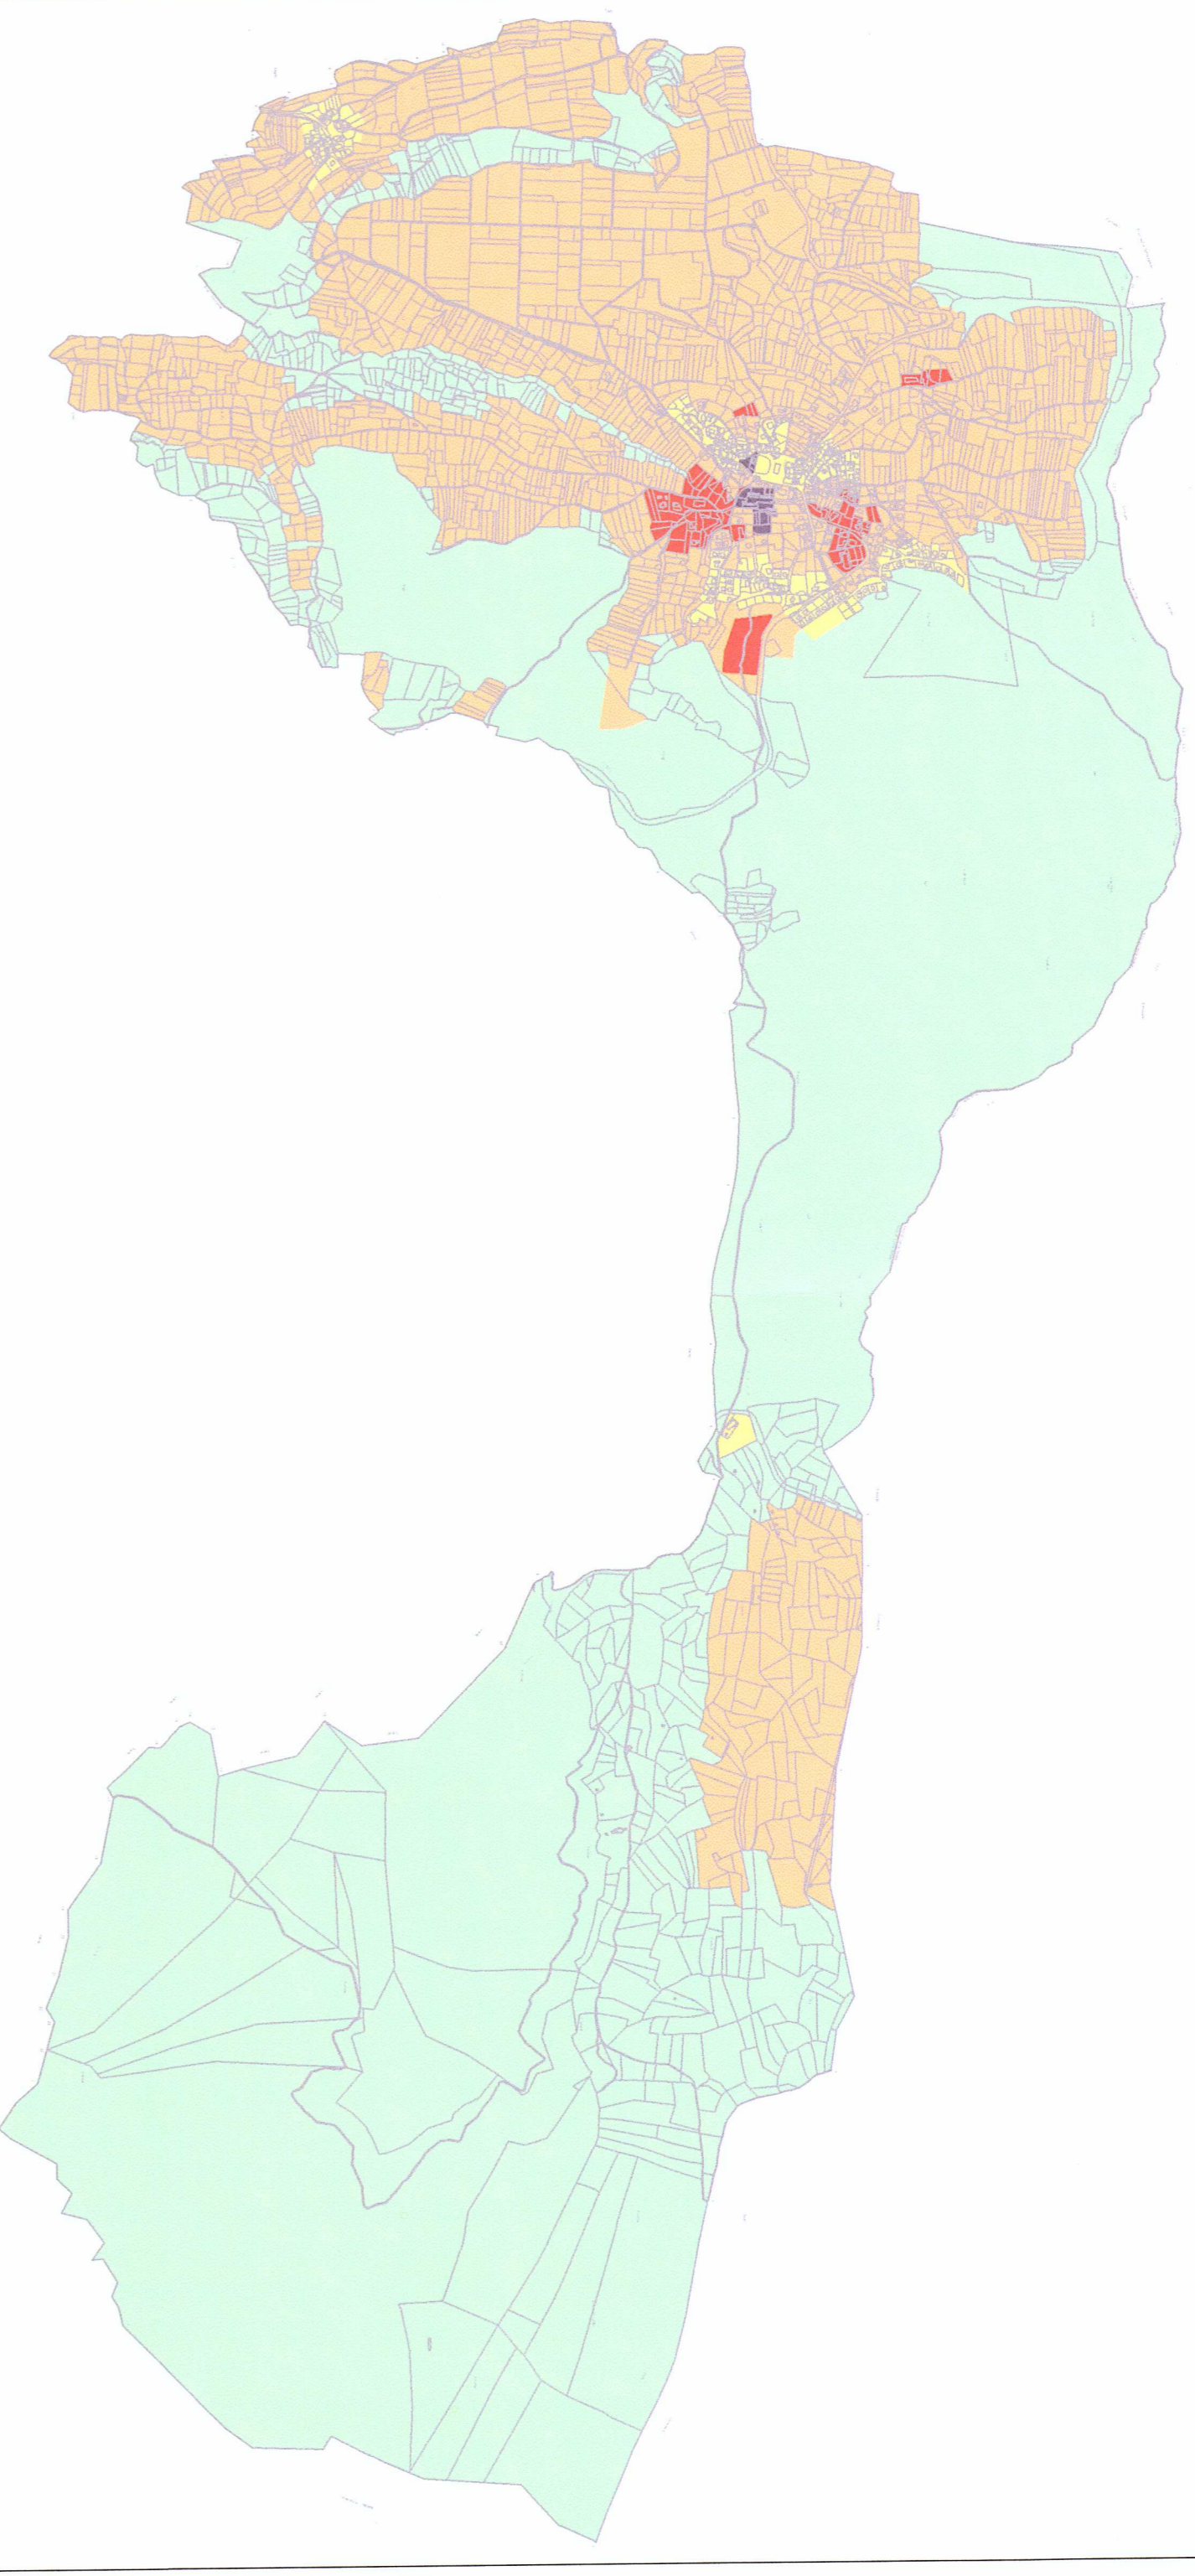

**LEGENDA**

CLASSE ACUSTICA D.P.C.M. 14/11/97	VALORI LIMITE ASSOLUTI	GIORNO	NOTTURNO
CLASSE 1	Limite di emissione dB(A) Limite di immissione dB(A)	45 50	35 40
CLASSE 2	Limite di emissione dB(A) Limite di immissione dB(A)	50 55	40 45
CLASSE 3	Limite di emissione dB(A) Limite di immissione dB(A)	55 60	45 50
CLASSE 4	Limite di emissione dB(A) Limite di immissione dB(A)	60 65	50 55
CLASSE 5	Limite di emissione dB(A) Limite di immissione dB(A)	65 70	55 60
CLASSE 6	Limite di emissione dB(A) Limite di immissione dB(A)	65 70	65 70

- Localizzazione dei ricettori sensibili (scuole, case di cura e di riposo)
- Aree destinate a manifestazioni temporanee

Codice Progetto: 9/2008  
 Revisione: 00  
 Data: Giugno 2008



Viale Verona 1901 38100 Trento | tel 0461 391632 | fax 0461 935002 | [ingegneri@quasar.to](mailto:ingegneri@quasar.to) | [www.quasar.to](http://www.quasar.to)


**Rumore**



**PROVINCIA AUTONOMA di TRENTO**  
 Comprensorio Valle di Non - C6



**INTERVENTI DI PREDISPOSIZIONE  
 EX NOVO E AGGIORNAMENTO DEI  
 PIANI COMUNALI DI CLASSIFICAZIONE ACUSTICA  
 DEI COMUNI DELLA VALLE DI NON**

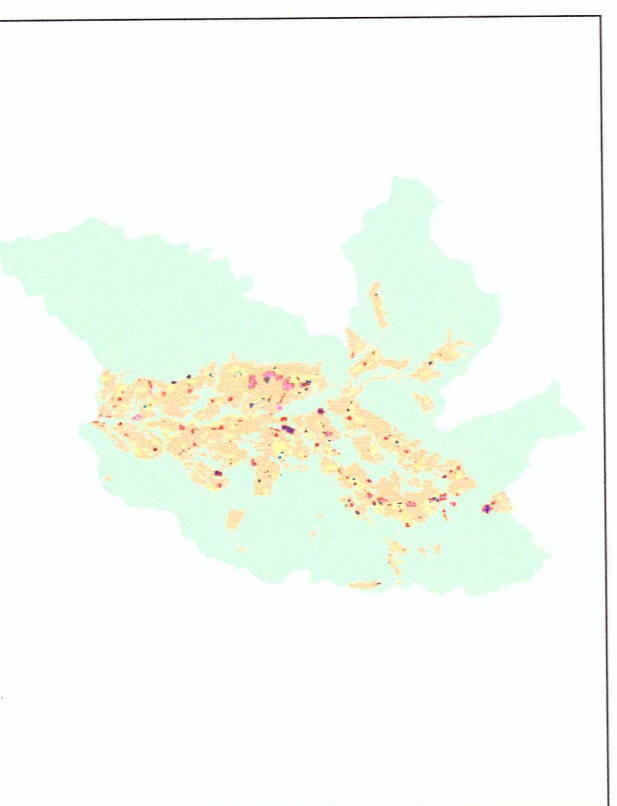

**COMUNE DI TRES - INQUADRAMENTO  
 GENERALE SU BASE CATASTALE**

Scala:	Allegato:	Nome file:	COLLABORATORI:		
a vista	TAV_01	PCCA_TRES.dwg	dot. ing. Matteo Agostini dot. ing. Valentina Pagnotta		
revisione	data	descrizione	elaborato	progettato	verificato
00	GIU 2008	-	MA, VP	MA, VP	NB
PROGETTISTA:	Visio:		Visio:		
dot. ing. Nicola Bonmassar					
ORDINE DEGLI INGEGNERI DELLA PROV. DI TRENTO					
dot. ing. NICOLA BONMASSAR					
ISCR. 4530 - 27/7/77 - Sezione A degli Ingegneri					

**COMUNE DI TRES**  
**PIANO DI CLASSIFICAZIONE ACUSTICA COMUNALE**  
 quadro d'unione delle tavole di piano

