



Piano interrato

1 : 100

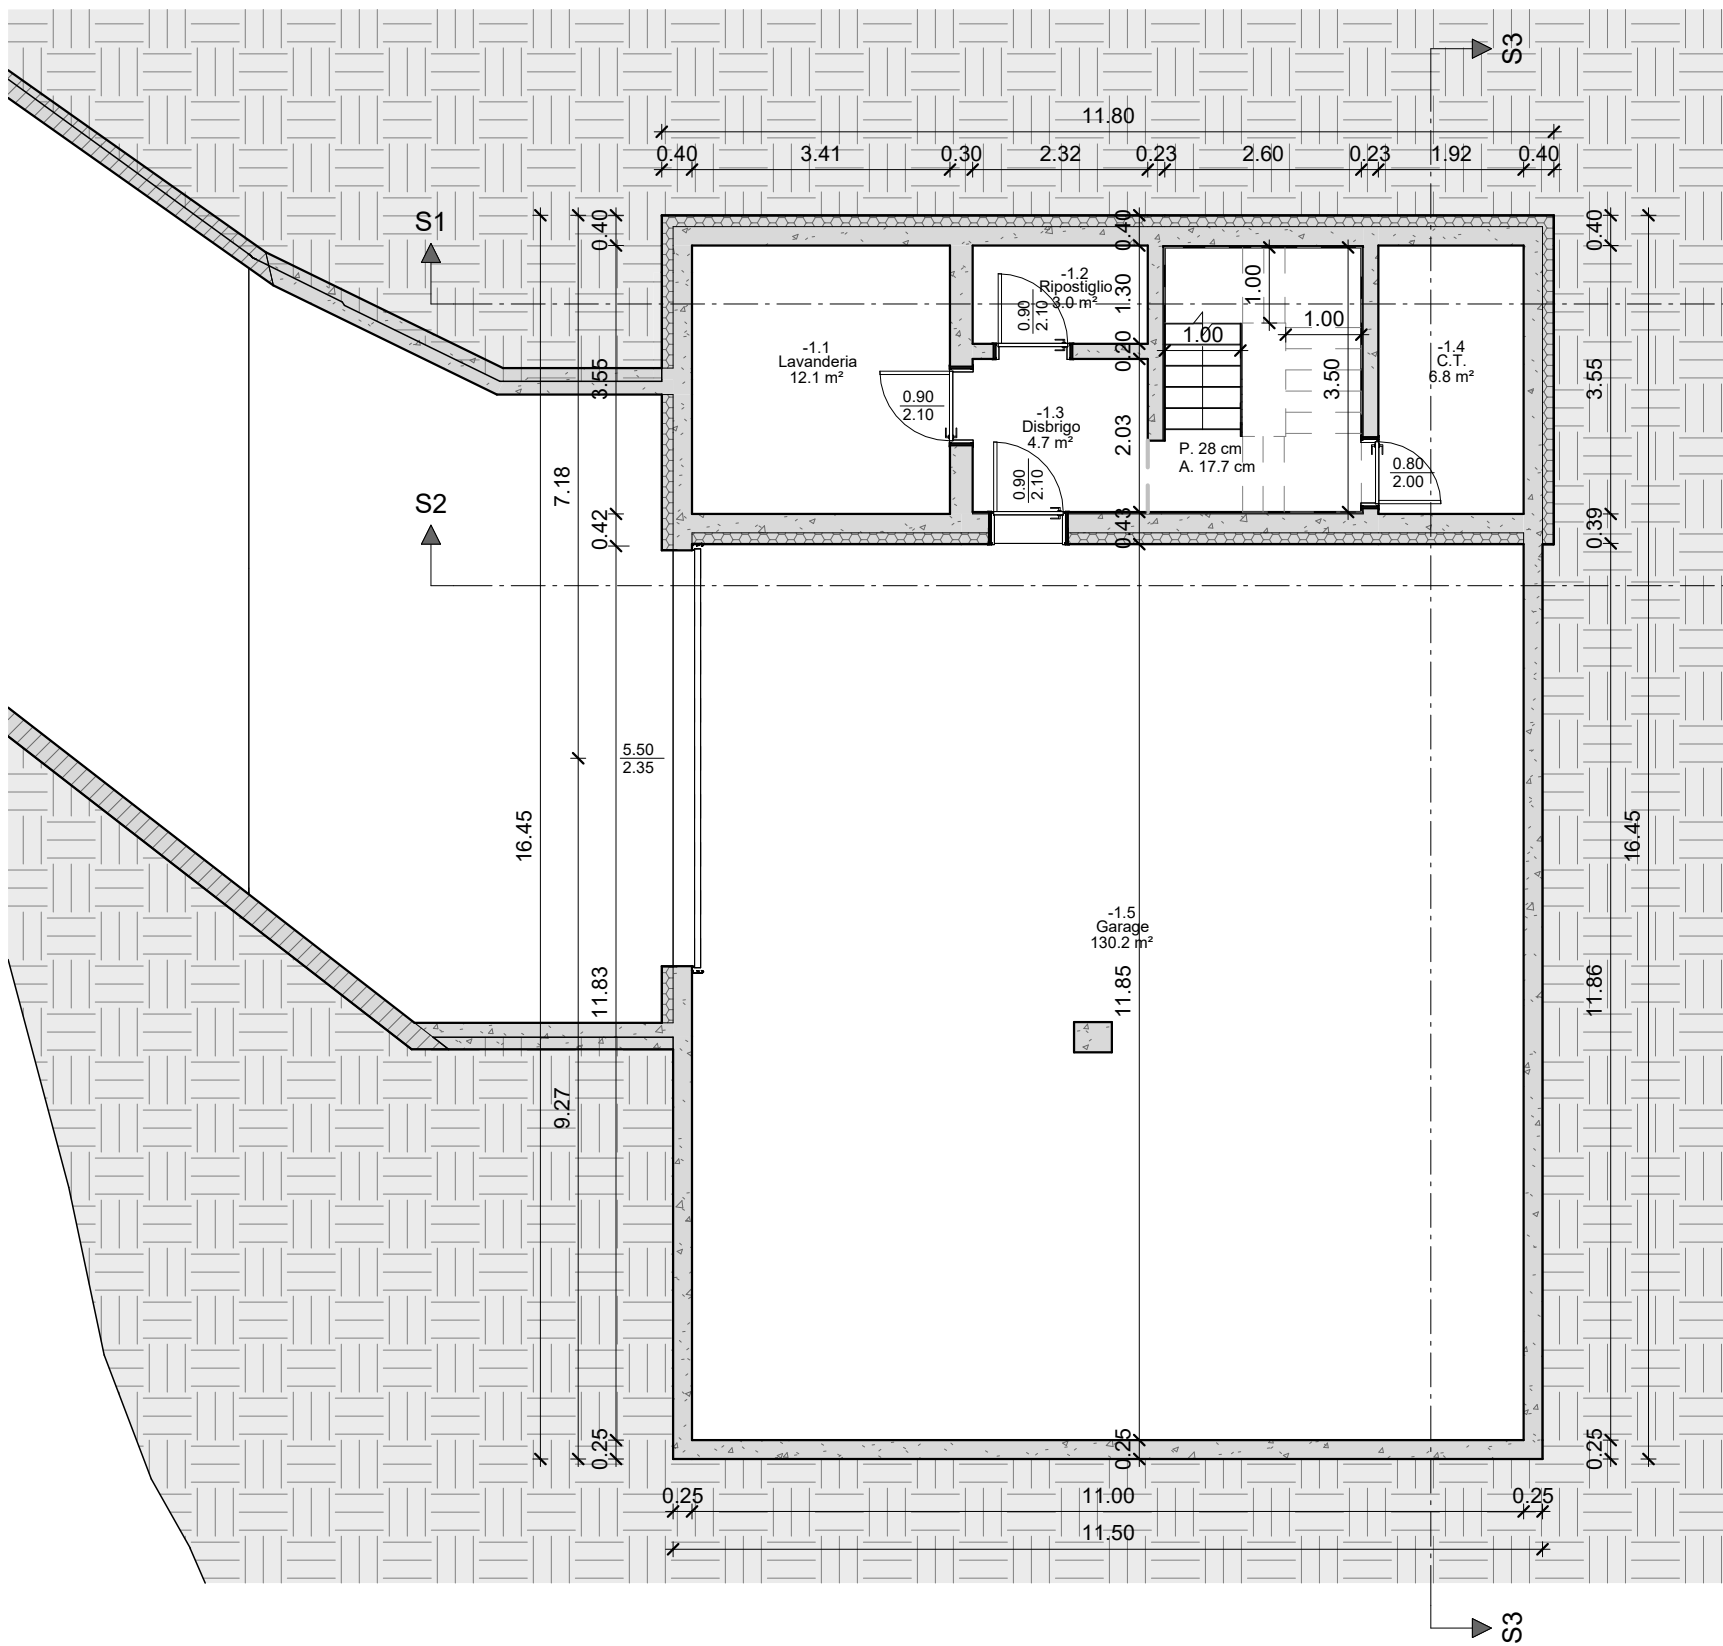


Piano terra

1 : 100

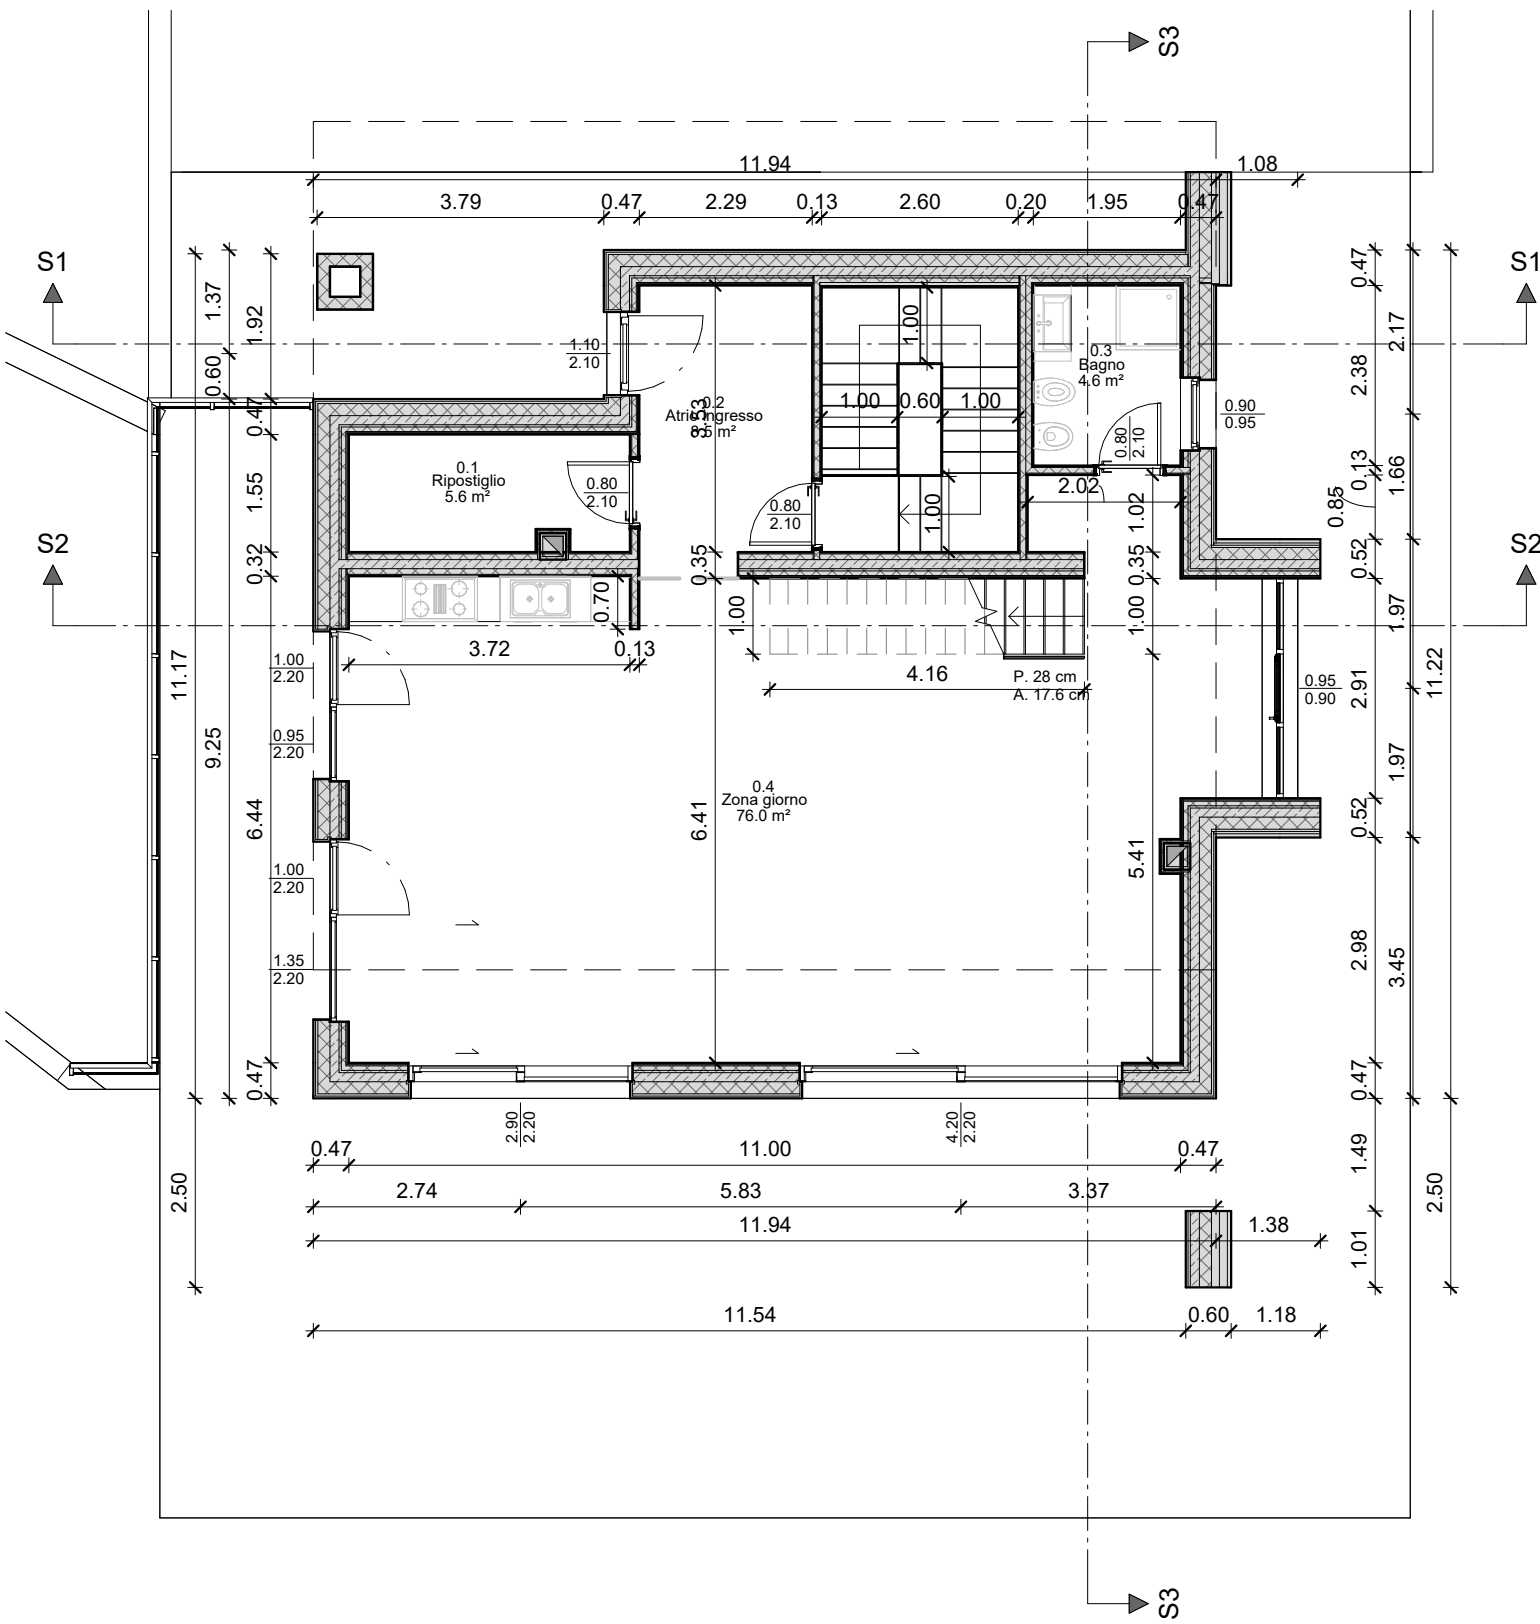


Piano primo

1 : 100

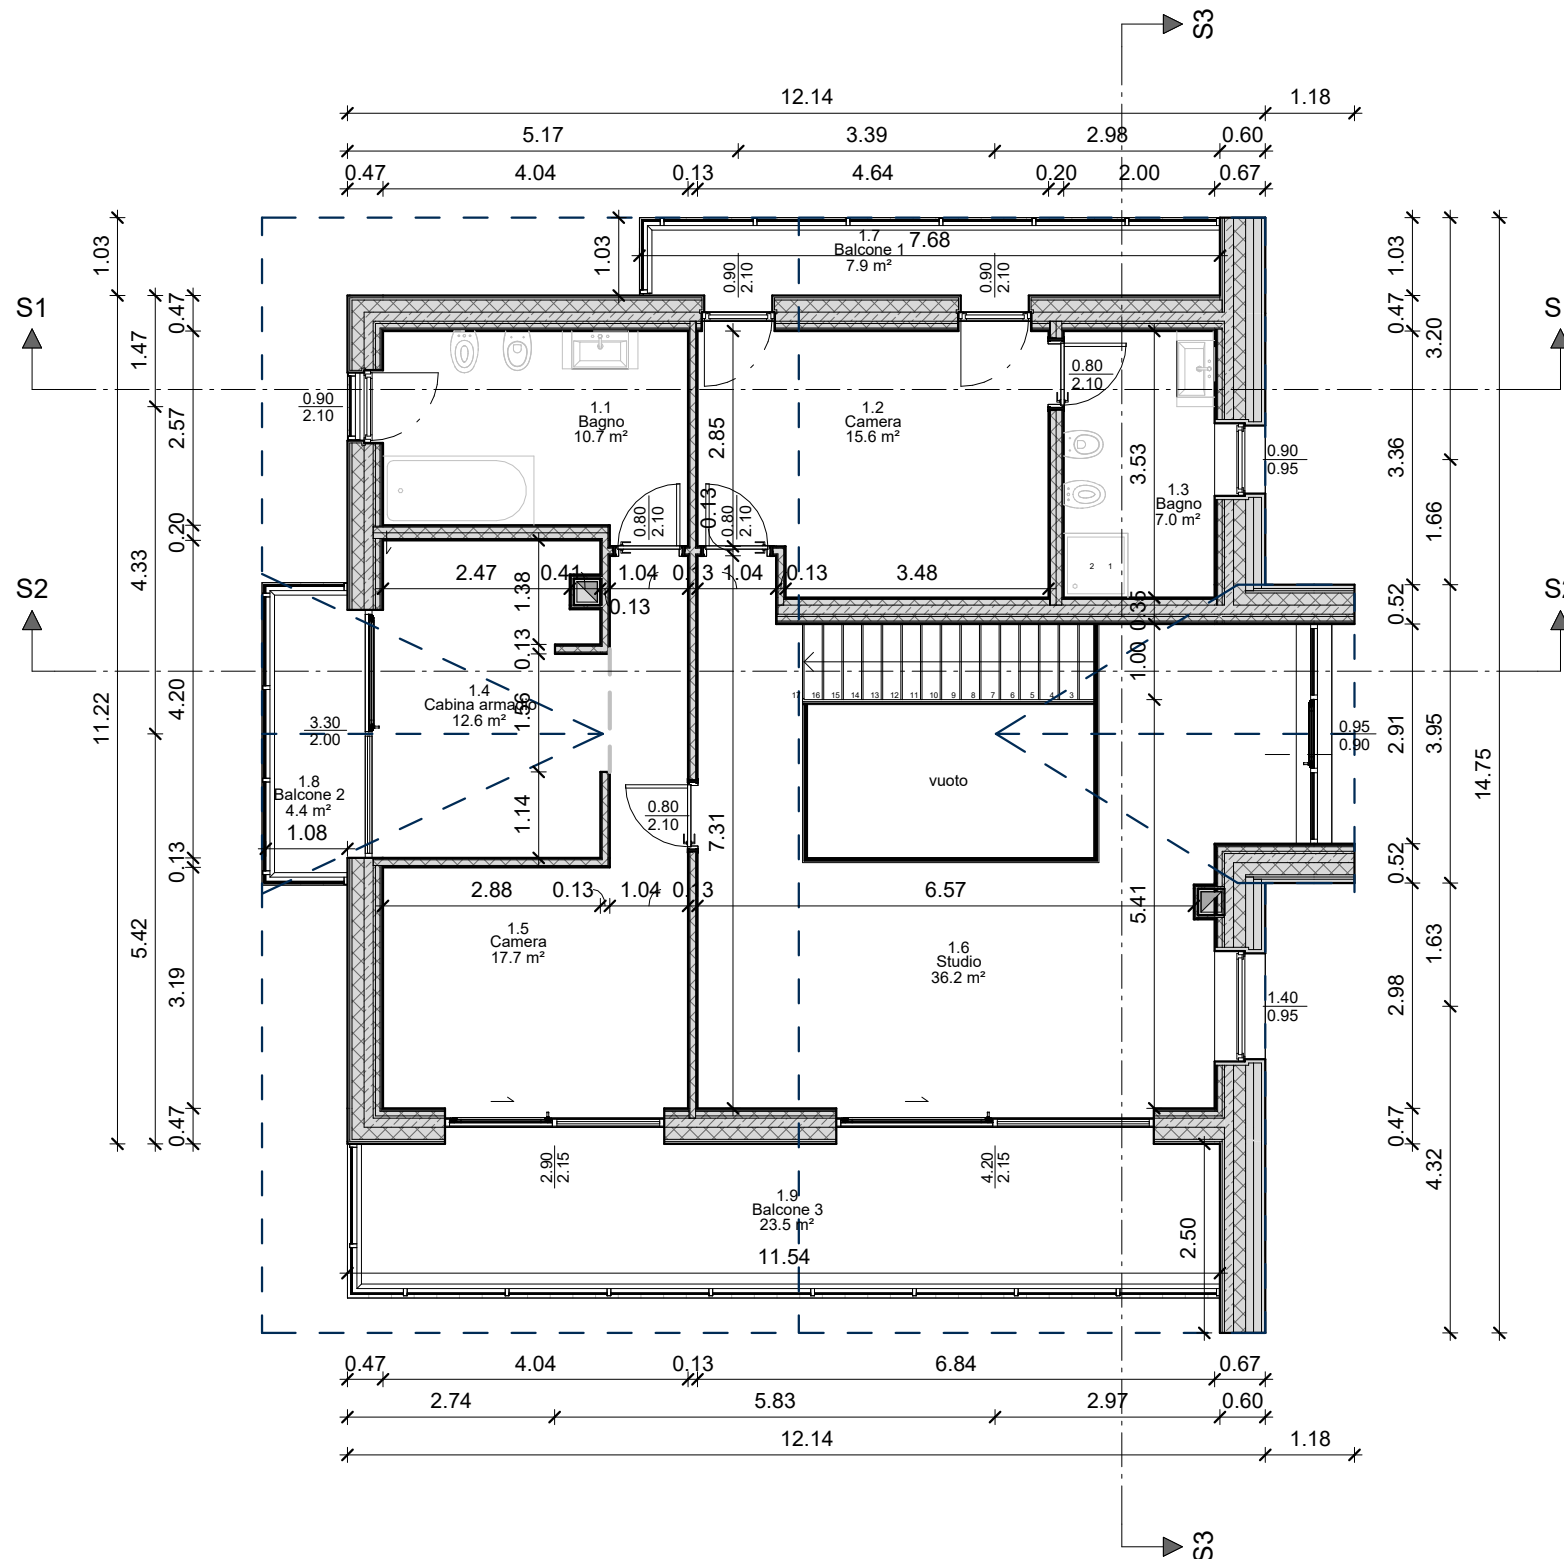

Copertura

1 : 100

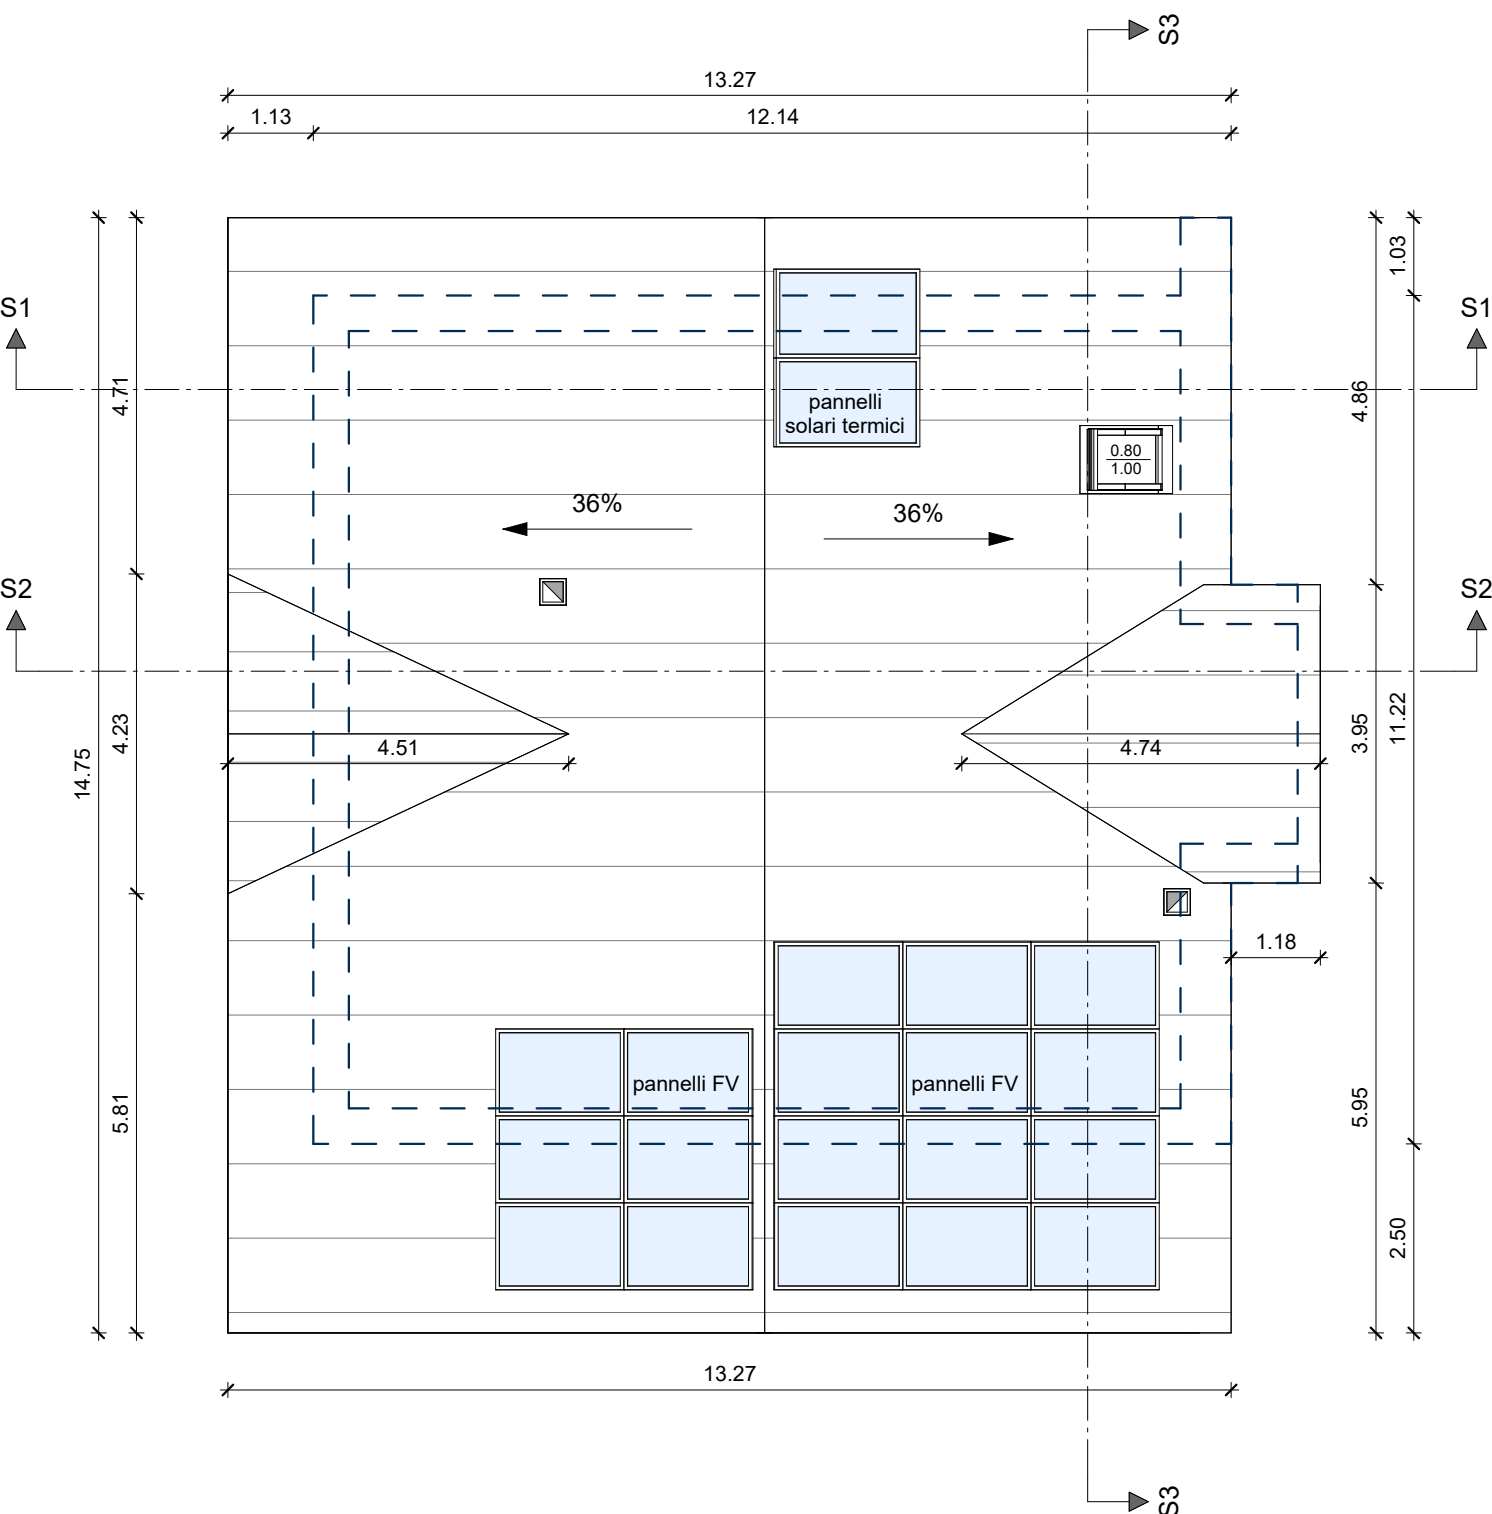

SUPERFICI LOCALI STATO DI PROGETTO

N°	Destinazione d'uso	Superficie del locale (mq)	H (m)	Sup. areazione (mq)	Sup. areazione min.(mq)	Sup. illuminazione (mq)	Sup. illuminazione min (mq)
PIANO INTERRATO							
-1.1	Lavanderia	12,1	2,30	-	-	-	-
-1.2	Ripostiglio	3,0	2,30	-	-	-	-
-1.3	Disbrigo	4,7	2,30	-	-	-	-
-1.4	C.T.	6,8	2,30	-	-	-	-
-1.5	Garage	130,2	2,30	12,65	-	-	-

N°	Destinazione d'uso	Superficie del locale (mq)	H (m)	Sup. areazione (mq)	Sup. areazione min.(mq)	Sup. illuminazione (mq)	Sup. illuminazione min (mq)
PIANO TERRA							
0.1	Ripostiglio	5,6	2,70	-	0,70	-	0,70
0.2	Atrio ingresso	8,5	2,70	2,31	1,06	-	1,06
0.3	Bagno	4,6	2,70	vmc	15 ric/h	0,86	0,57
0.4	Zona giorno	76,0	2,70	13,07	9,50	27,65	9,50

N°	Destinazione d'uso	Superficie del locale (mq)	H (m)	Sup. areazione (mq)	Sup. areazione min.(mq)	Sup. illuminazione (mq)	Sup. illuminazione min (mq)
PIANO PRIMO							
1.1	Bagno	10,7	3,23	vmc	15 ric/h	1,89	1,34
1.2	Camera	15,6	3,95	3,78	1,95	3,78	1,95
1.3	Bagno	7,0	2,85	vmc	15 ric/h	0,86	0,88
1.4	Cabina armadio	12,6	3,08	3,30	1,57	8,71	1,57
1.5	Camera	17,7	3,34	3,12	2,21	8,34	2,21
1.6	Studio	36,2	3,58	6,70	4,53	17,79	4,53



Armalam® s.r.l.
Ricerca - Progettazione - Ingegneria gestionale del legno
Le travi in legno lamellare armato Armalam®
Via F.lli S. 1
38057 Pergine Valisugana (TN)
Tel. 0461/338473 - Fax: 0461/513967
Email: info@armalam.it
Pec: armalam@pec.it



committente:
Guerreschi Stefano e Marinconz Anna Maria

progetto:
Piano di Lottizzazione P. A. 6 - AMBITO B
sulla p.f. 1025 in C.C. Smarano località Merlonga

oggetto della tavola:
Piante nuovo edificio - stato di progetto

n. tavola:
P02.2

scala: varie
Ns. quote da verificare in cantiere

progettista:
Dott. Ing. Claudio Cattich

ORDINE DEGLI INGEGNERI
DELLA PROVINCIA DI TRENTO
Claudio Cattich
Ingegnere civile e ambientale, industriale e dell'informazione
Iscritto al n. 1943/Atto - Sezione A degli Ingegneri

data inizio progettazione:		data elaborato: OTTOBRE 2025	
REV.	DATA	DESCRIZIONE	
	26/08/2025	Emissione autorizzazione CPC	
1	11/09/2025	Revisione 1 in sostituzione	
2	15/10/2025	Revisione 2 autorizzazione PDC	