




S.alt 1 SDR
1 : 100

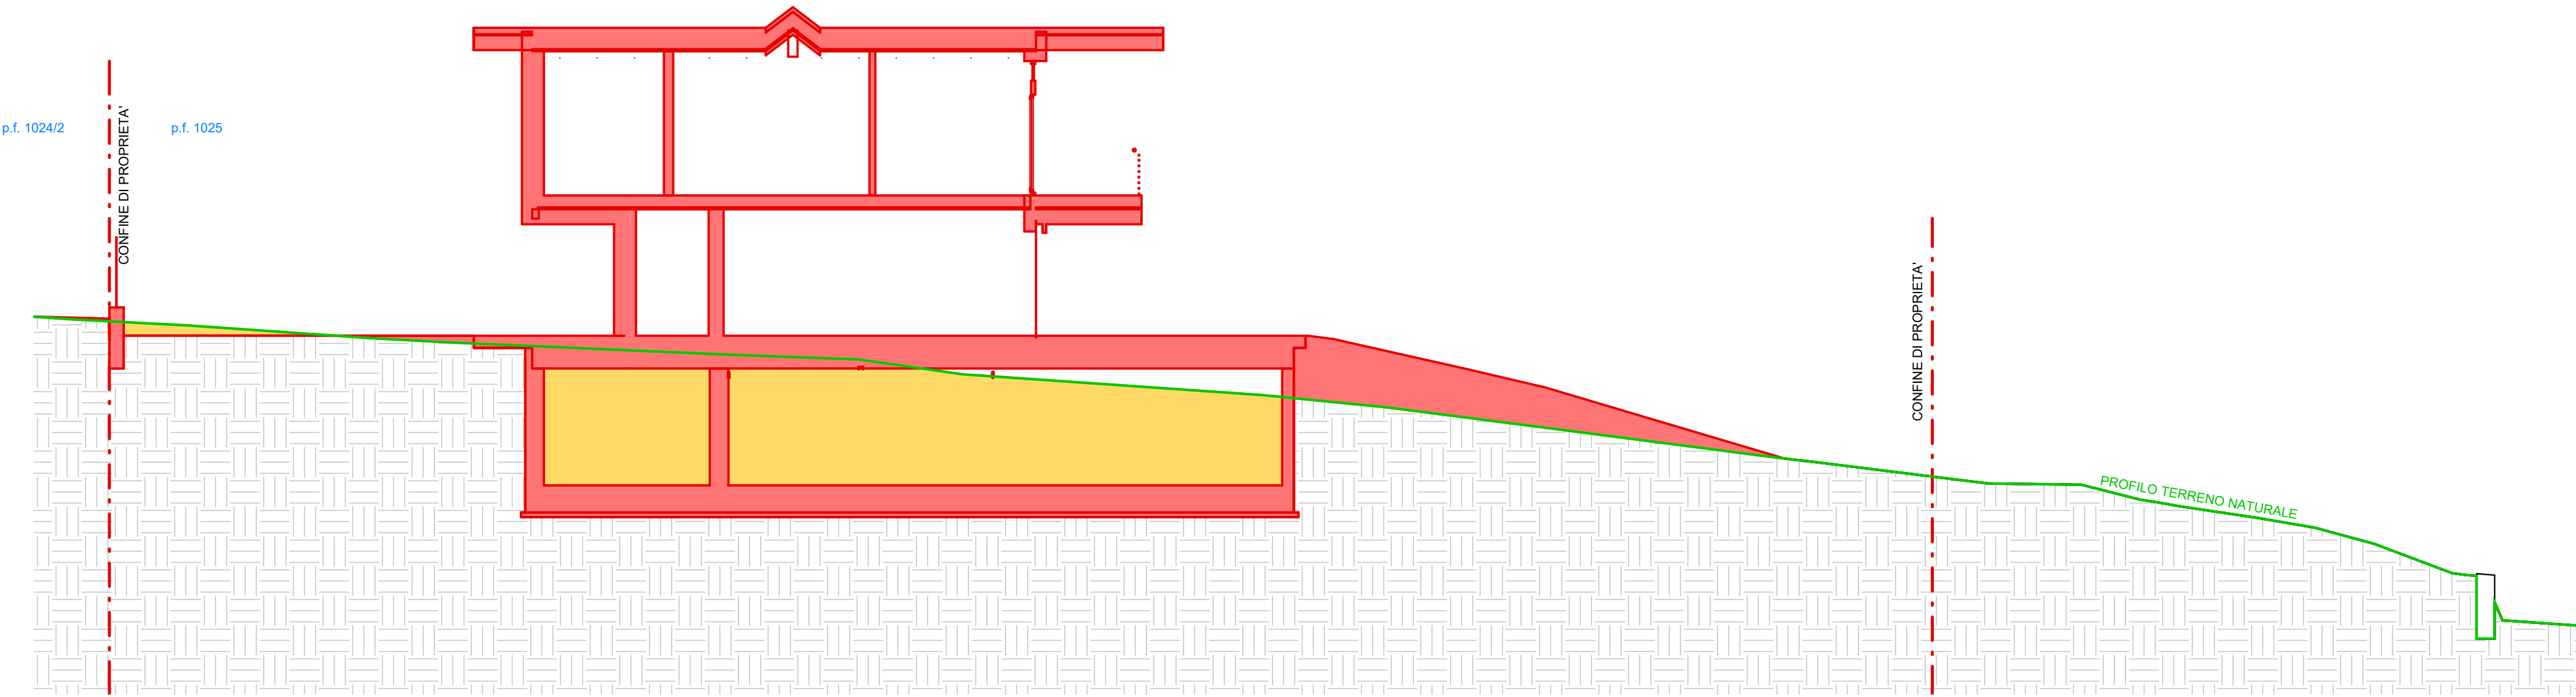


S.alt 2 SDR
1 : 100

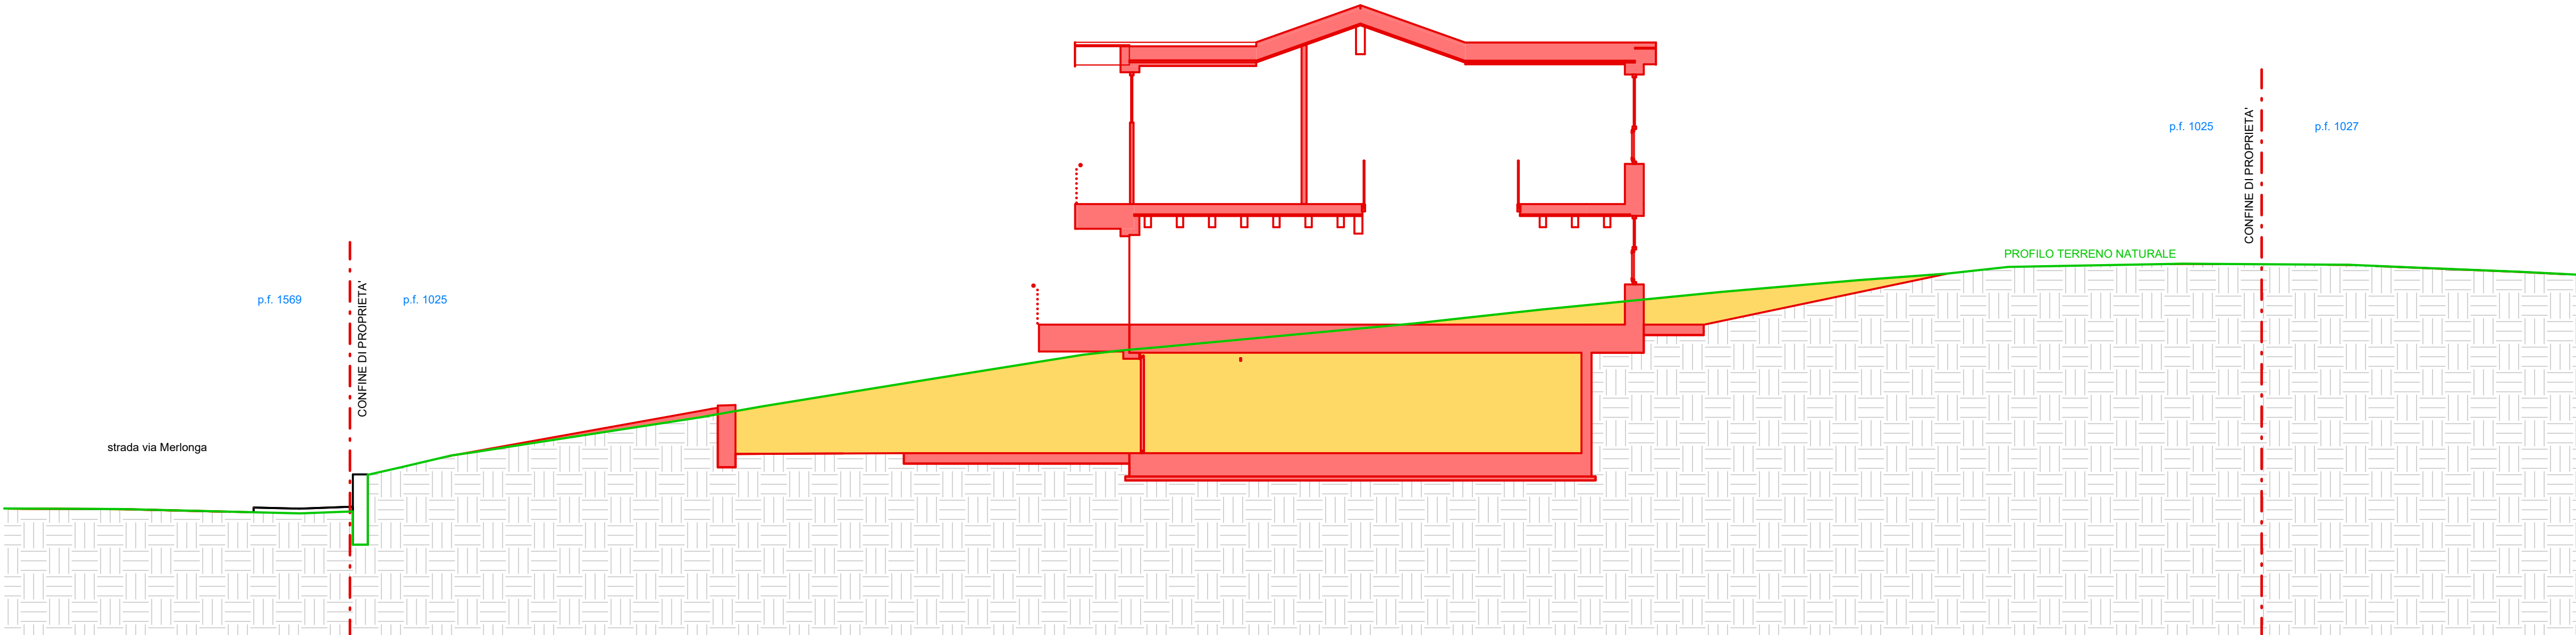


S.alt 3 SDR
1 : 100

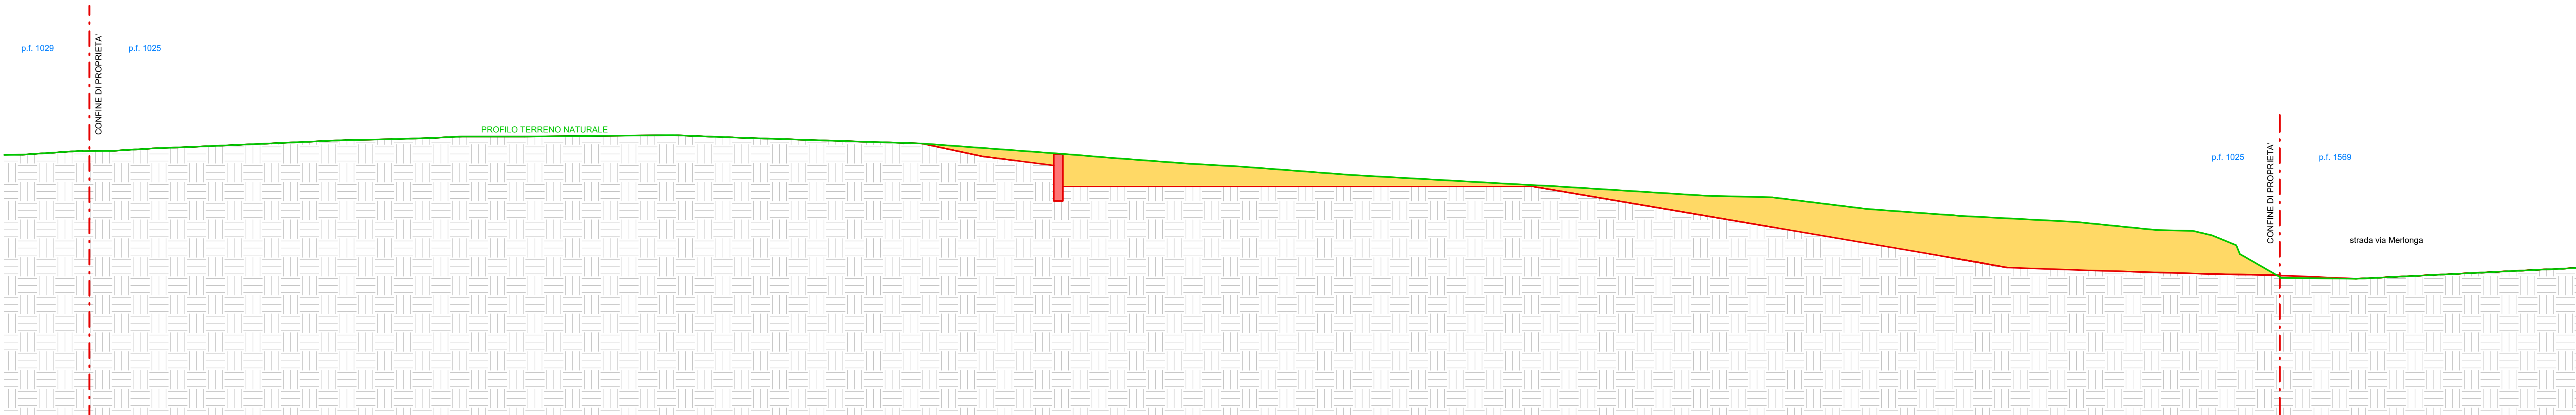

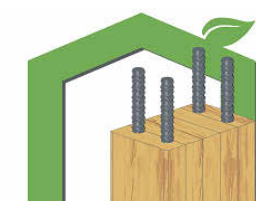

Armalam® s.r.l.
Ricerca - Progettazione - Ingegneria gestionale del legno
Le travi in legno lamellare armato Armalam®
Via F.lli S. 11
38057 Pergine Valpurga (TN)
Tel. 0461/526475 - Fax 0461/515967
Site internet: www.armalam.it
Email: info@armalam.it
Pec: armalam@armalam.it

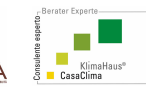

committente:
Guerreschi Stefano e Marinconz Anna Maria

progetto:
**Piano di Lottizzazione P. A. 6 - AMBITO B
sulla p.f. 1025 in C.C. Smarano località Merlonga**

oggetto della tavola:
**Sezioni altimetriche nuovo edificio - stato di
raffronto**

n. tavola:
P03.1

scale: varie
Ns. quote da verificare in cantiere

progettista:
Dott. Ing. Claudio Cattich

ORDINE DEGLI INGEGNERI
DELLA PROVINCIA DI TRENTO

Claudio Cattich
Ingegnere civile e ambientale, industriale e dell'informazione
Iscritto al n. 1955 Ordine Ingegnere di base Ingegnere

data inizio progettazione:		data elaborato: OTTOBRE 2025
REV.	DATA	DESCRIZIONE
	26/08/2025	Emissione autorizzazione CPC
1	11/09/2025	Revisione 1 in sostituzione
2	15/10/2025	Revisione 2 autorizzazione PDC

A TERMINI DI LEGGE IL PROGETTISTA E PROPRIETARIO DI QUESTO ELABORATO E NE VIETA LA RIPRODUZIONE