




Sezione S1
1 : 100

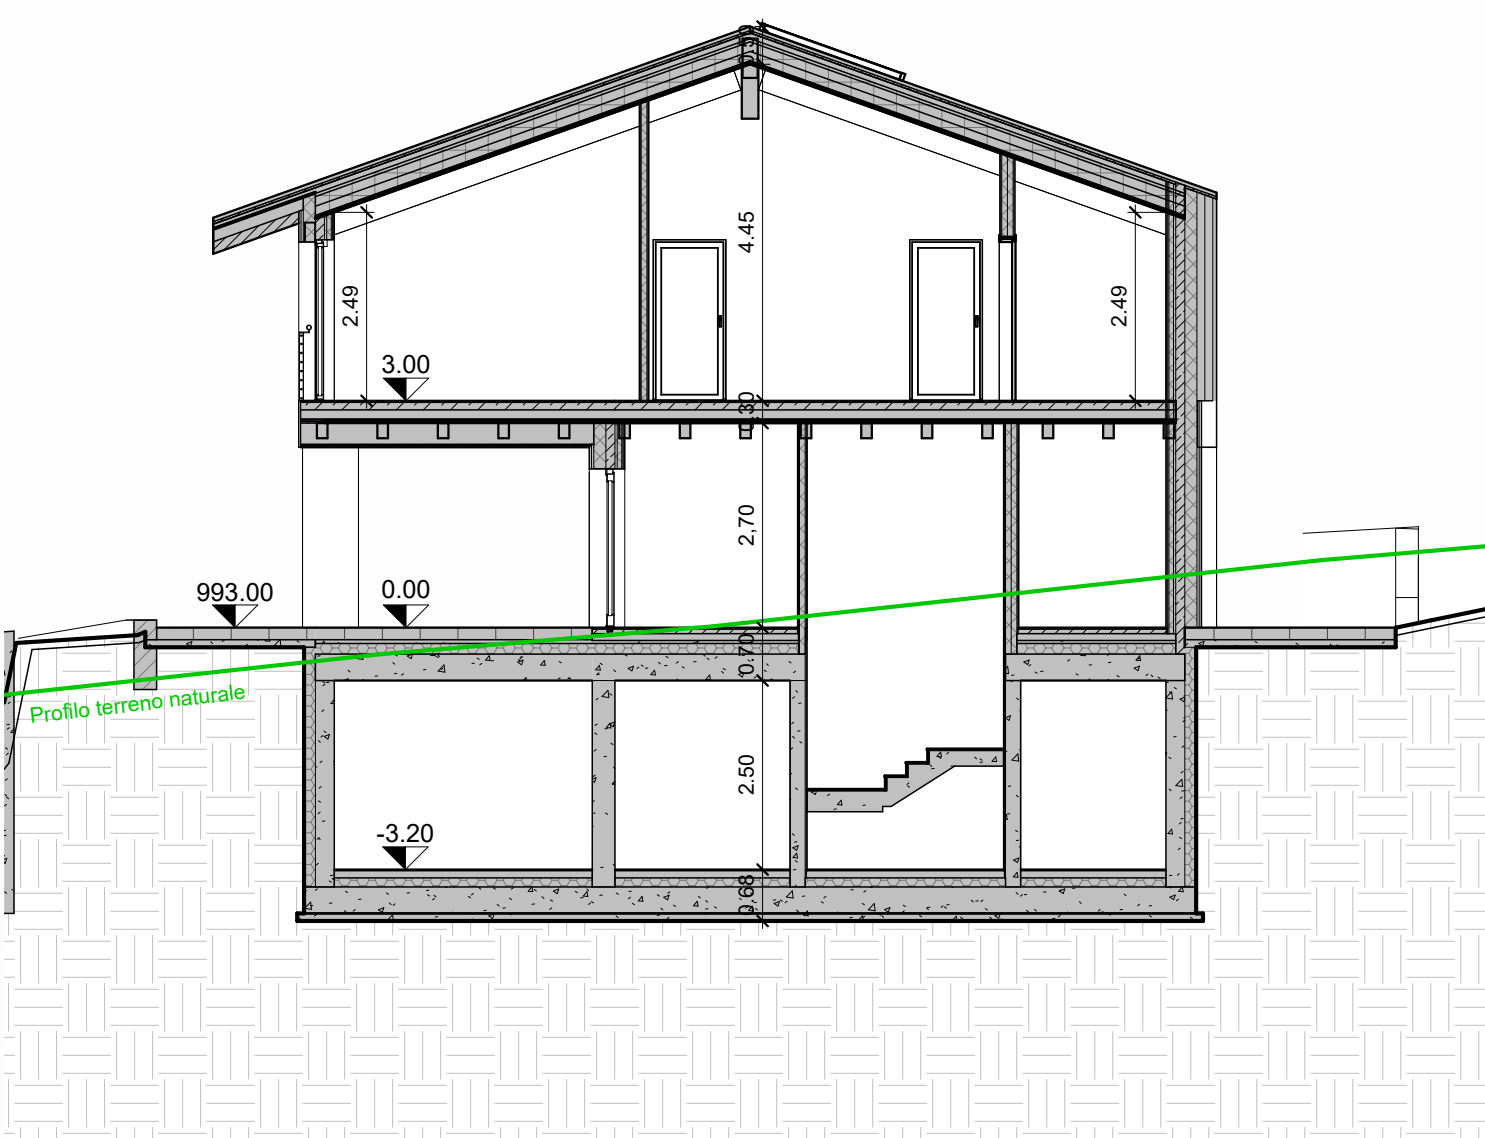


Sezione S2
1 : 100

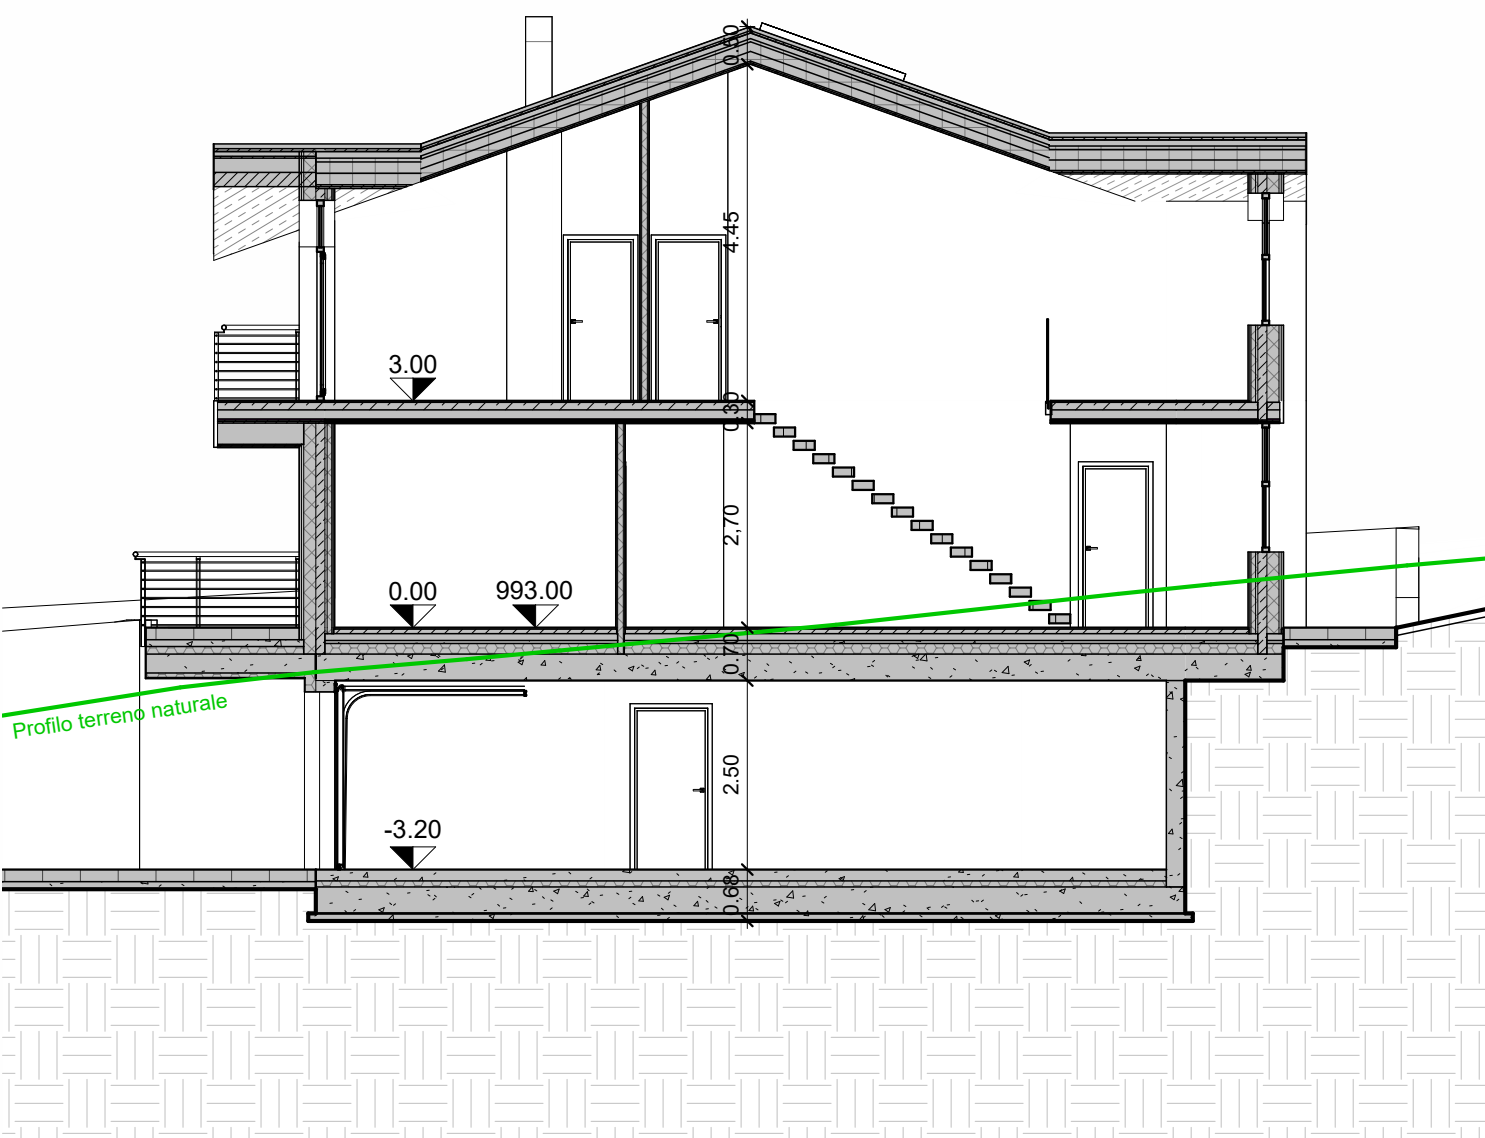

Sezione S3
1 : 100

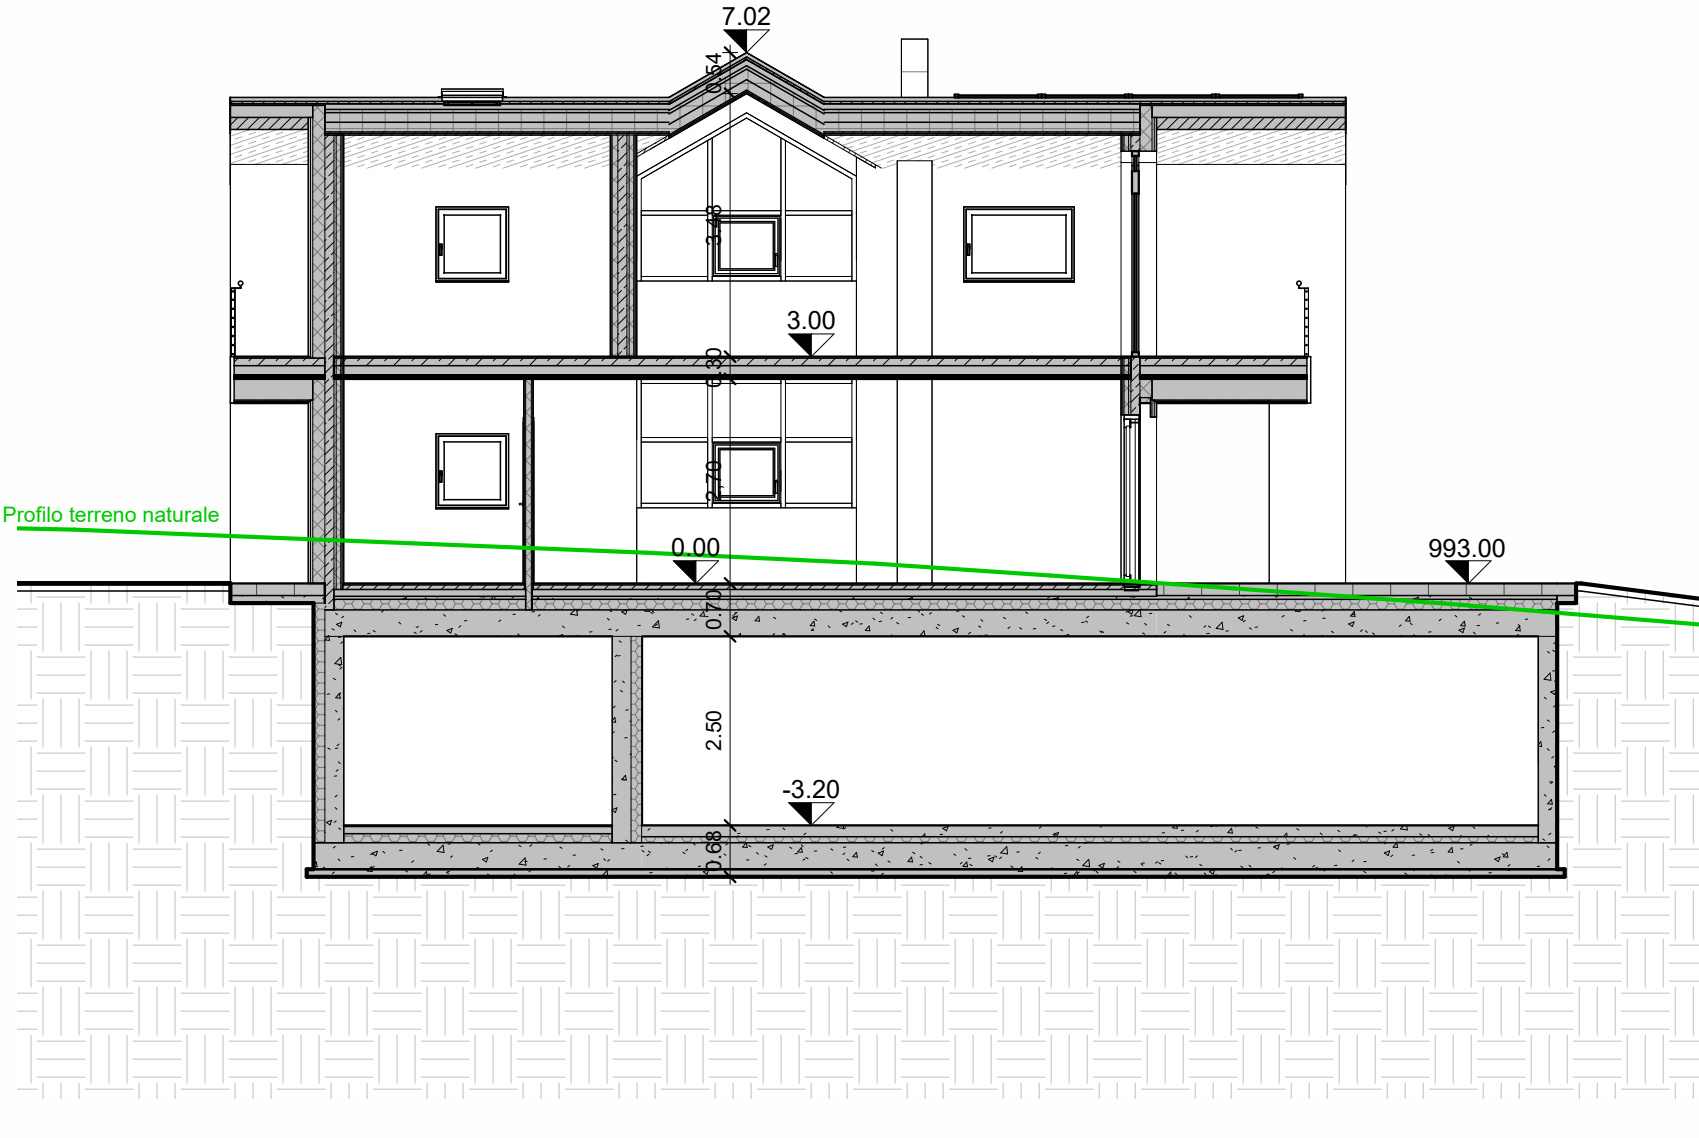


Prospetto Nord
1 : 100

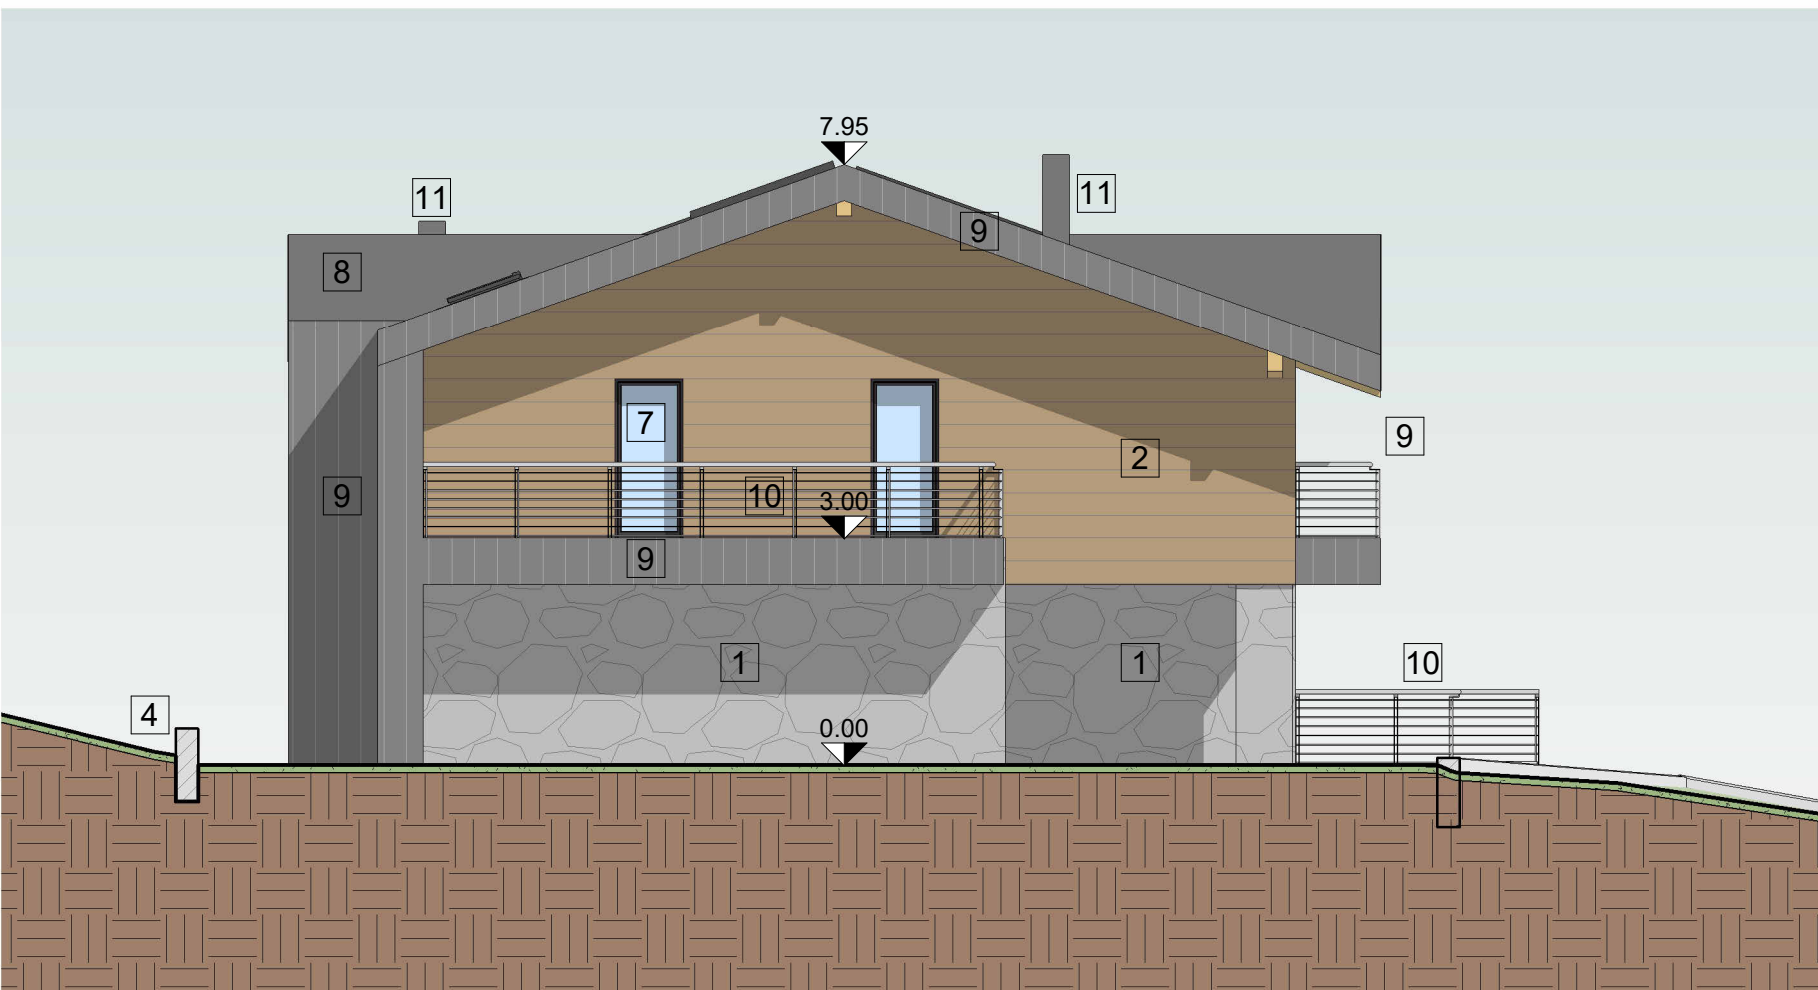


Prospetto Est
1 : 100



Prospetto Sud
1 : 100

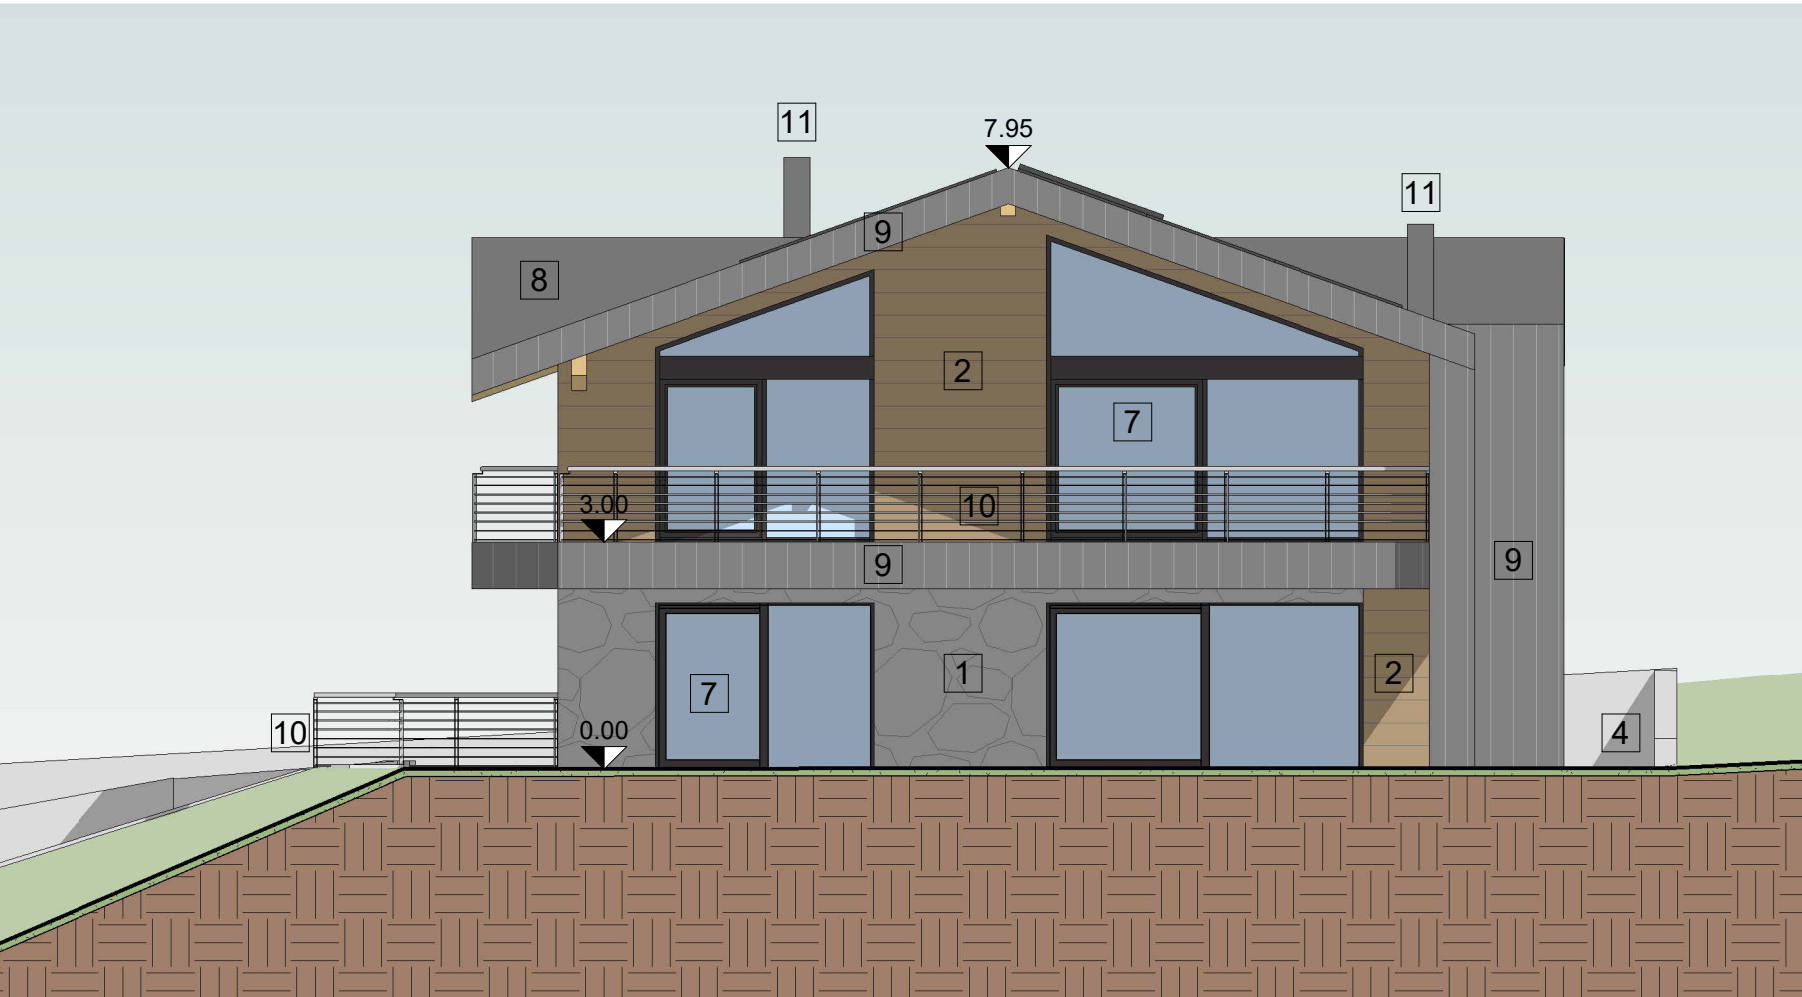

Prospetto Ovest
1 : 100

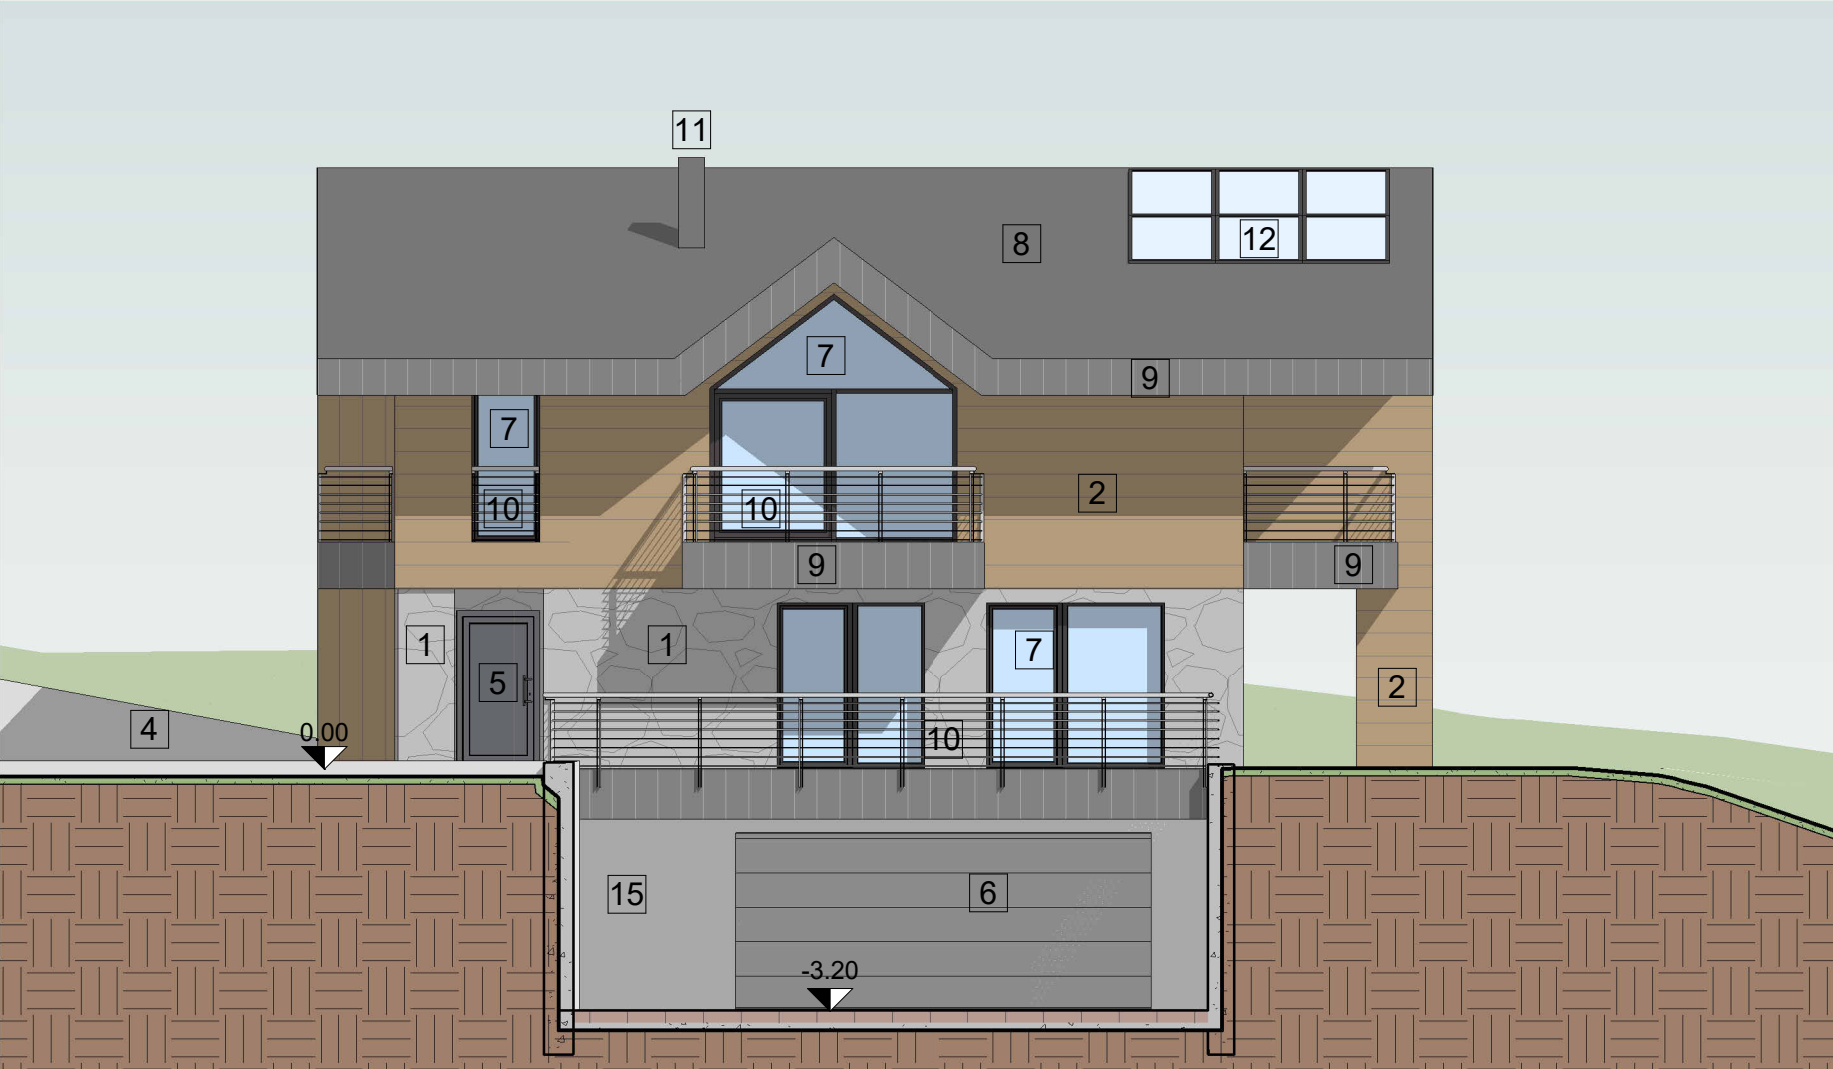

Materiali prospetti SDP	
Materiale	Tipo
1	01 - Rivestimento in pietra
2	02 - Rivestimento in legno di larice orizzontale
4	04 - Muro esterno in c.a. a vista
5	05 - Portoncino in alluminio colore grigio
6	06 - Portone sezionale in alluminio colore grigio
7	07 - Serramenti in alluminio colore antracite
8	08 - Copertura in lamiera aggraffata colore antracite
9	09 - Lattonerie aggraffate colore grigio antracite
10	10 - Parapetto metallico a corsi orizzontali colore grigio
11	11 - Camino rivestito in lamiera simile manto copertura
12	12 - Pannelli fotovoltaici
13	13 - Pannelli solari termici
14	14 - Velux
15	15 - Intonaco colore grigio



Armalam® s.r.l.
Ricerca - Progettazione - Ingegneria gestionale del legno
Le travi in legno lamellare armato Armalam®
Loc. Fratta S1
38057 Pergine Valisugana (TN)
Tel. 0461/338473 - Fax: 0461/513967
Email: info@armalam.it
Pec: armalam@pec.it



committente:
Guerreschi Stefano e Marinconz Anna Maria

progetto:
Piano di Lottizzazione P. A. 6 - AMBITO B
sulla p.f. 1025 in C.C. Smarano località Merlonga

oggetto della tavola:
Prospetti e sezioni nuovo edificio - stato di progetto

n. tavola:
P02.3

scala: varie
Ns. quote da verificare in cantiere

progettista:
Dott. Ing. Claudio Cattich

ORDINE DEGLI INGEGNERI
DELLA PROVINCIA DI TRENTO
Claudio Cattich
Ingegnere civile e ambientale, industriale e dell'informazione
Iscritto al n. 1943/A/00 - Sezione A degli Ingegneri

data inizio progettazione:		data elaborato: OTTOBRE 2025	
REV.	DATA	DESCRIZIONE	
	26/08/2025	Emissione autorizzazione CPC	
1	11/09/2025	Revisione 1 in sostituzione	
2	15/10/2025	Revisione 2 autorizzazione PDC	