


Planimetria SDP

1 : 200

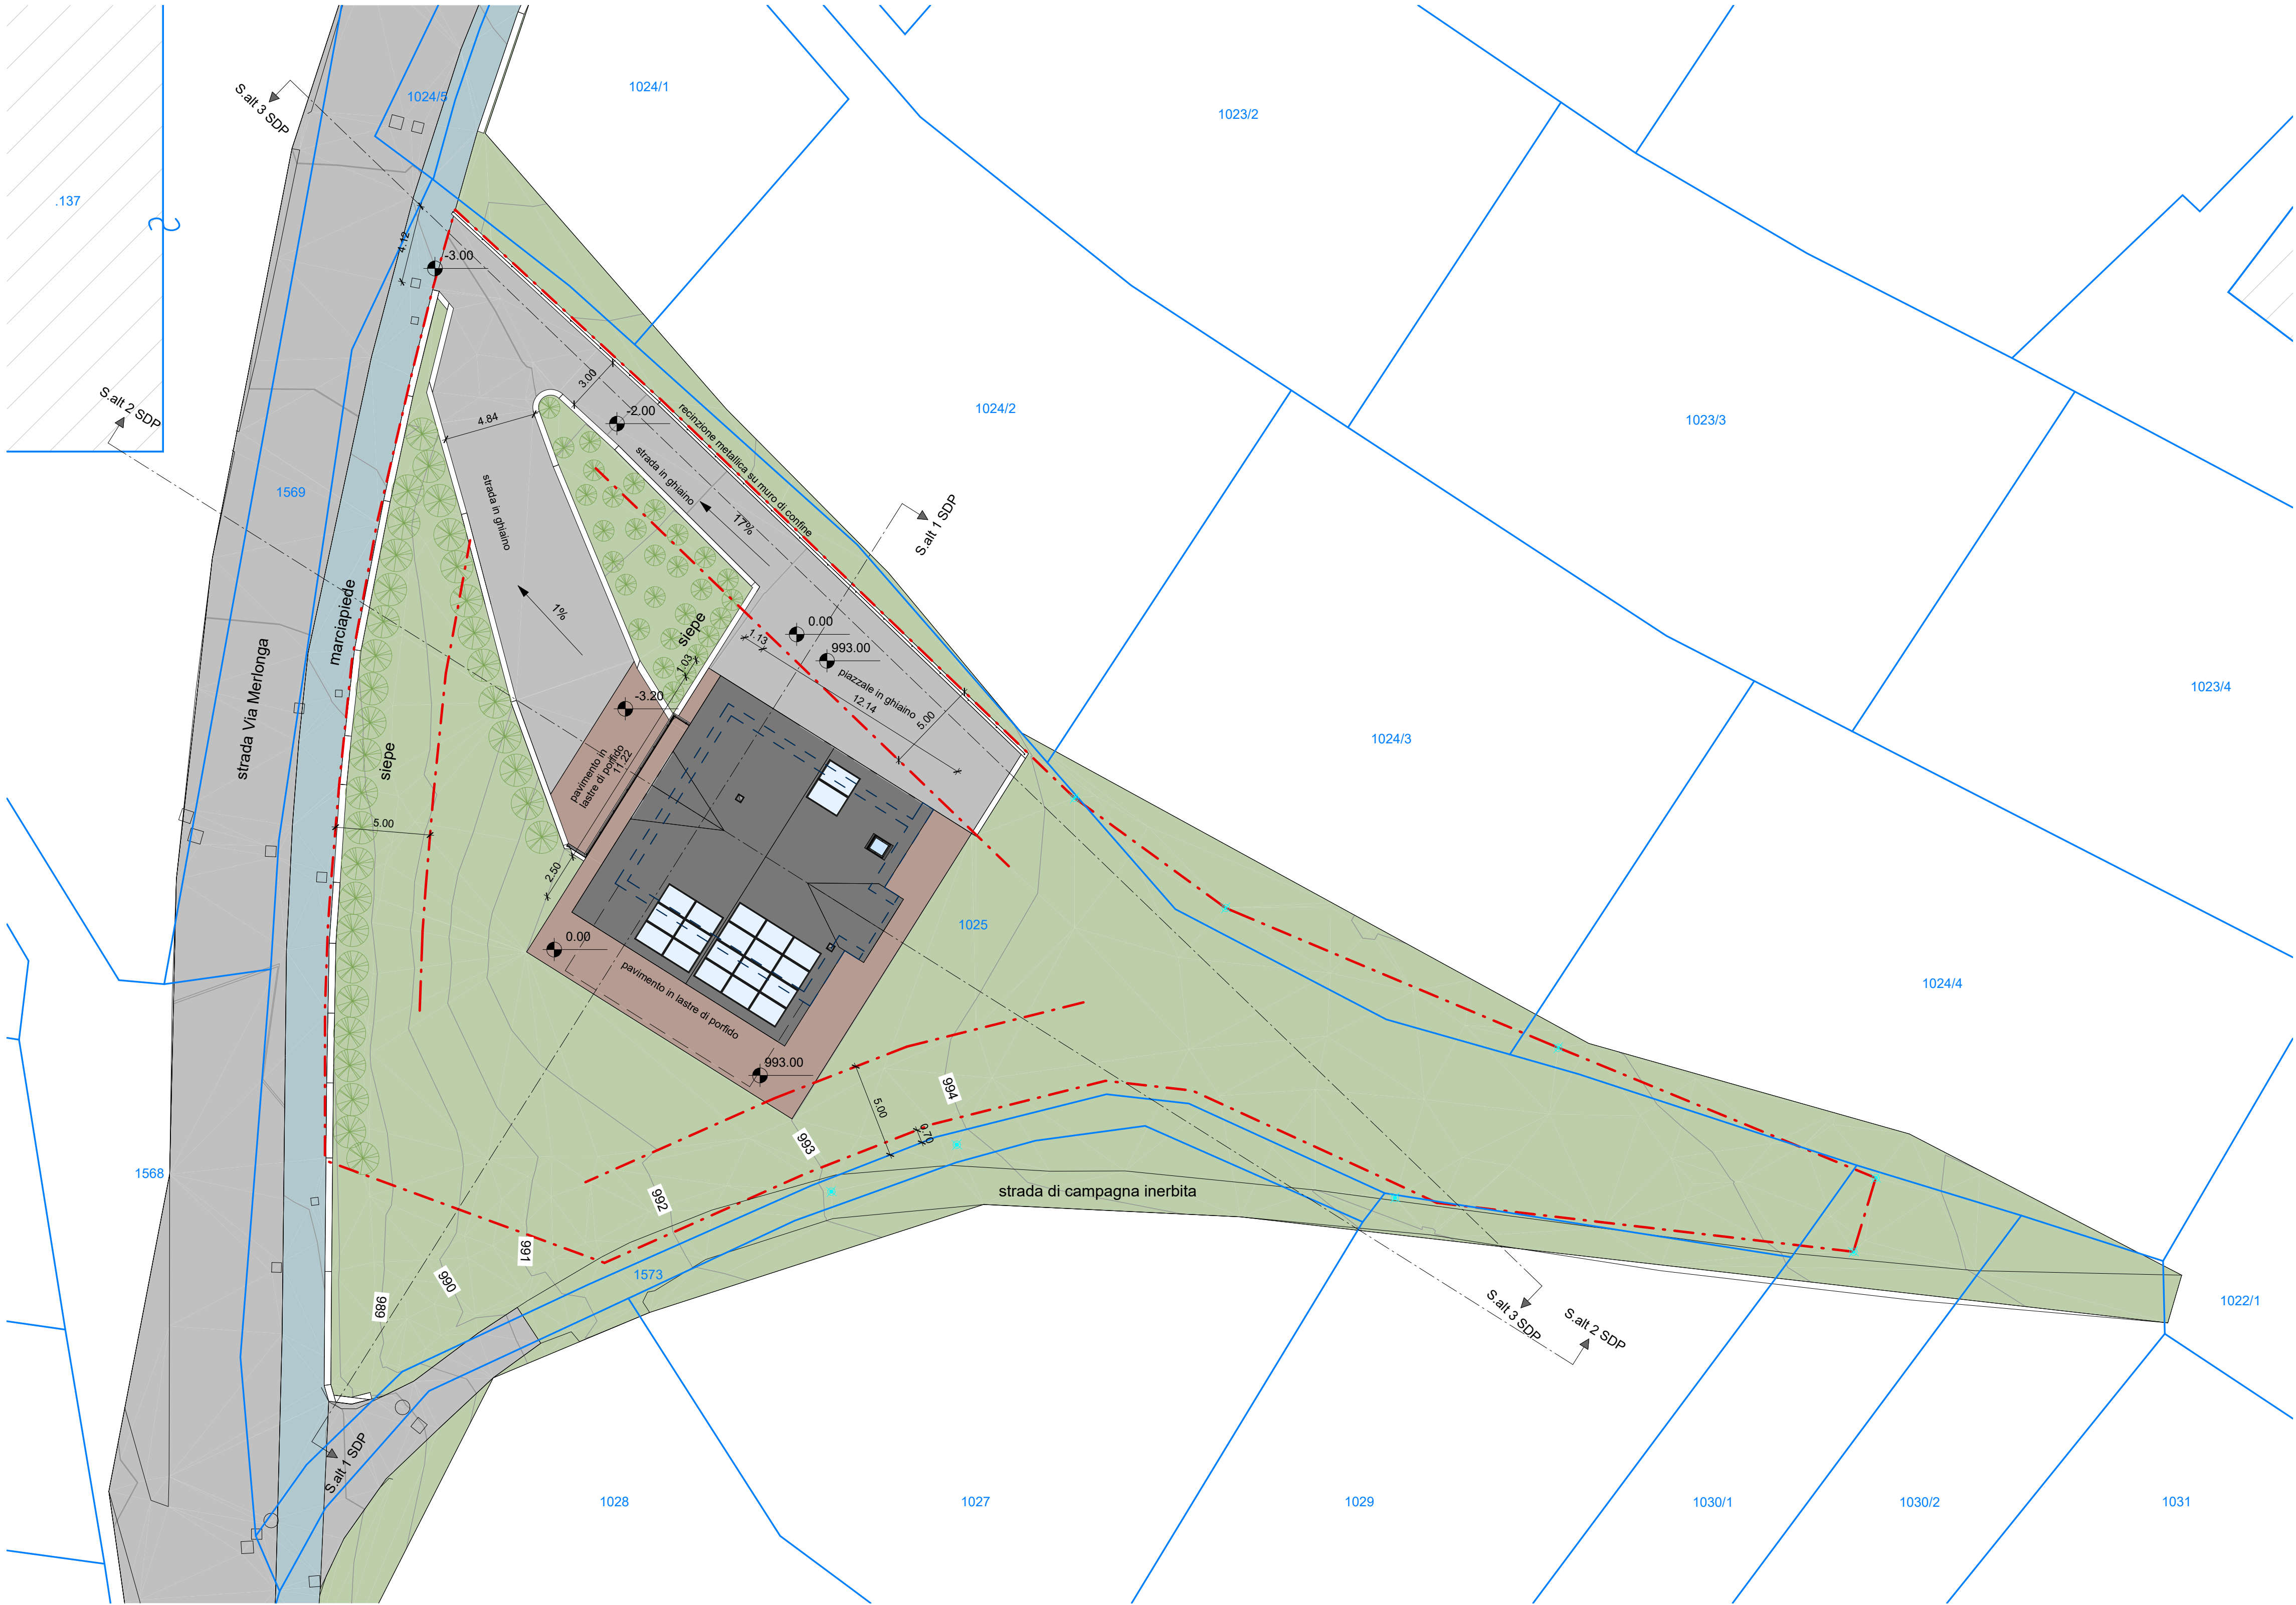

LEGENDA:

- MAPPA CATASTALE
- CONFINO REALE
- CIPPO

RIEPILOGO VERIFICA URBANISTICA			
Zona C2: RESIDENZIALI DI NUOVA ESPANSIONE ART. 36			
	PRG/PA6	PROGETTO	VERIFICA
Sup. Lotto	1829,26	1829,26	-
Uf (mq/mq)	max 0,3	0,12	CONFORME
N° numero dei piani	max 3	2	CONFORME
He altezza fronte (m)	max 7,5	5,97	CONFORME
Hf altezza fabbricato (m)	max 8,5	7,08	CONFORME
SUN (mq)	548,8	224,88	CONFORME
Volume (mc)	max 1729	729,27	CONFORME
Sup. coperta (mq)	max 381	166,57	CONFORME
N° edifici	1	1	CONFORME

N° posti auto (n°)	(1/60mq SUN)	3	CONFORME
distanza dai confini min. (m)	5	>5	CONFORME
distanza dagli edifici min. (m)	10	>10	CONFORME
distanza dalle strade (m)	5	>5	CONFORME



Armalam® s.r.l
Ricerca - Progettazione - Ingegneria gestionale del legno
Le travi in legno lamellare armato Armalam®
Loc. Frette 51
38057 Pergine Valisugana (TN)
Tel. 0461/538475 - Fax. 0461/515987
Sito internet: www.armalam.it
Email: info@armalam.it
Pec: armalam@pec.it



committente:
Guerreschi Stefano e Marinconz Anna Maria

progetto:
Piano di Lottizzazione P. A. 6 - AMBITO B
sulla p.f. 1025 in C.C. Smarano località Merlonga

oggetto della tavola:
Planimetria generale nuovo edificio - stato di
progetto

n. tavola:
P02.0

scala: varie
Ns. quote da verificare in cantiere

progettista:
Dott. Ing. Claudio Cattich

ORDINE DEGLI INGEGNERI
DELLA PROVINCIA DI TRENTO
Claudio Cattich
Ingegnere civile e ambientale, industriale e dell'informazione
Iscritto al N. 1943/9486 - Sezione A degli Ingegneri

data inizio progettazione:		data elaborato: OTTOBRE 2025	
REV.	DATA	DESCRIZIONE	
	26/08/2025	Emissione autorizzazione CPC	
1	11/09/2025	Revisione 1 in sostituzione	
2	15/10/2025	Revisione 2 autorizzazione PDC	