


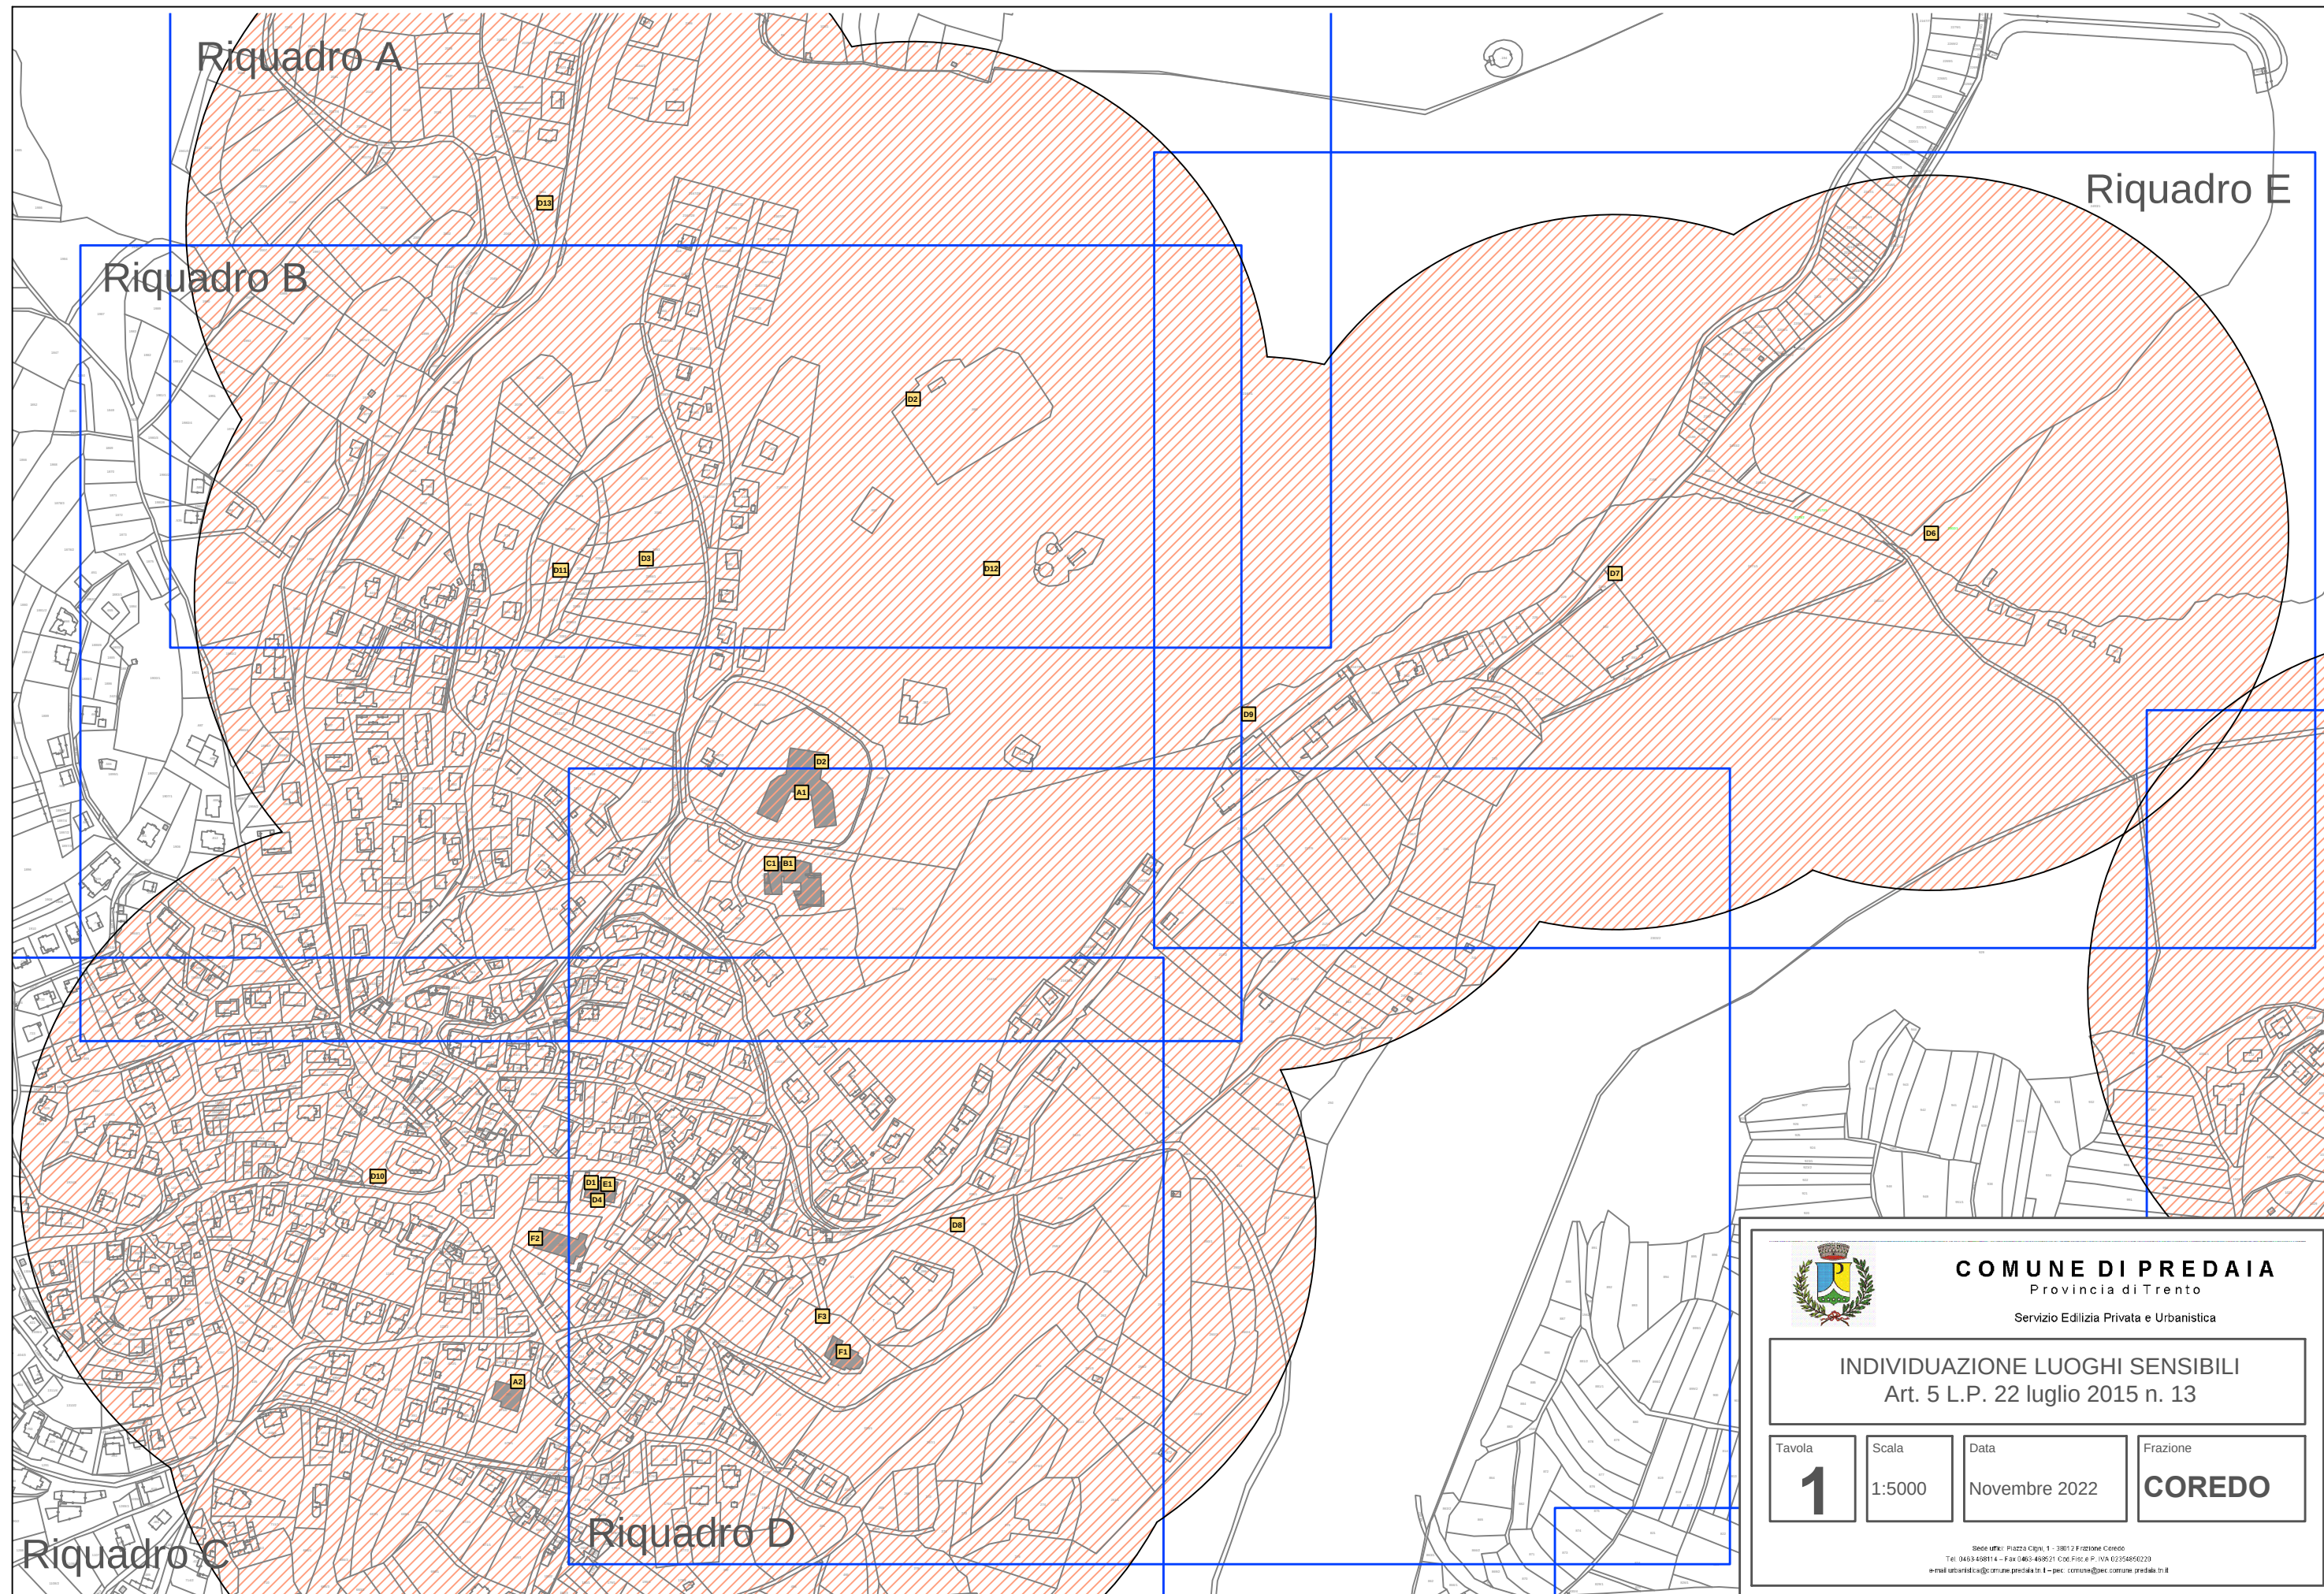

**COMUNE DI PREDAIA**  
Provincia di Trento

Servizio Edilizia Privata e Urbanistica

**INDIVIDUAZIONE LUOGHI SENSIBILI**  
Art. 5 L.P. 22 luglio 2015 n. 13

Tavola

**1**

Scala

1:5000


Data

Novembre 2022

Frazione

**COREDO**

Indirizzo: Piazza Cigno, 1 - 38012 Frazione Coredò  
Tel. 0461 468114 - Fax 0461 468121 - C.O.D. F102 - P. IVA 02356850229  
e-mail: urbanistica@comune.predaia.tr.it - pec: comune@pec.comune.predaia.tr.it

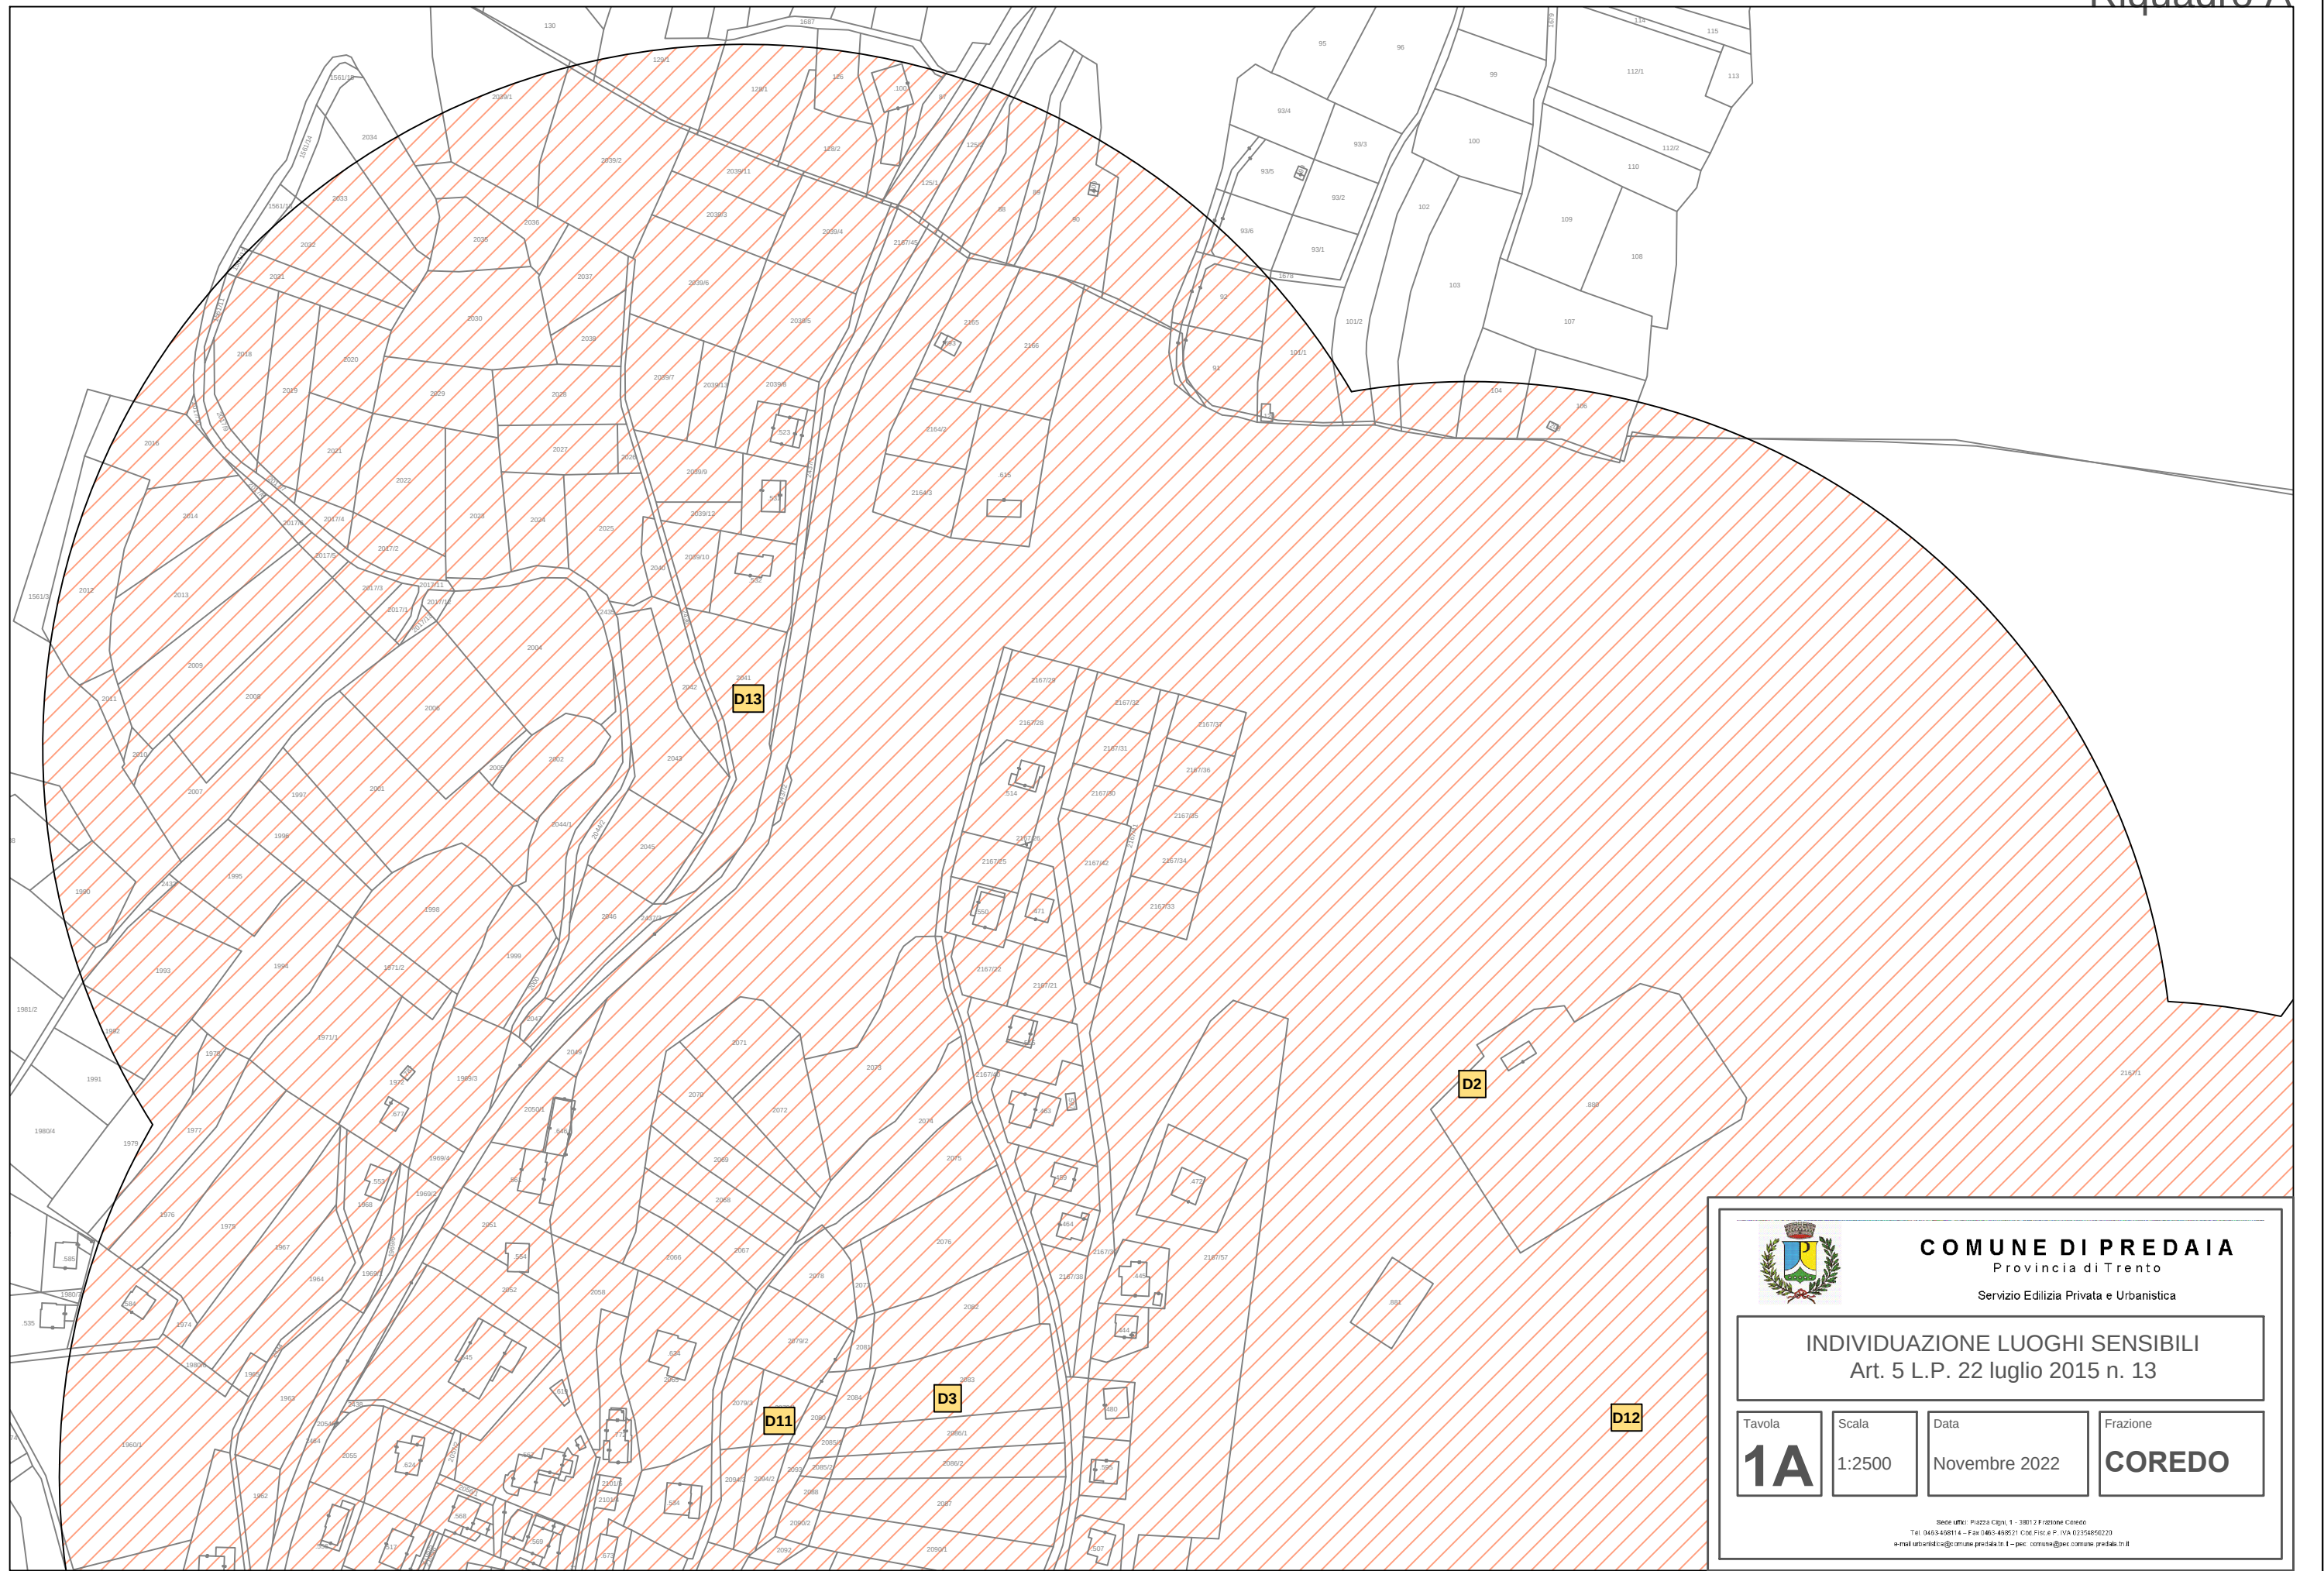

**COMUNE DI PREDAIA**  
Provincia di Trento

Servizio Edilizia Privata e Urbanistica

**INDIVIDUAZIONE LUOGHI SENSIBILI**  
Art. 5 L.P. 22 luglio 2015 n. 13


Tavola  
**1A**

Scala  
1:2500

Data  
Novembre 2022

Frazione  
**COREDO**

Sede uffici: Piazza Cigno, 1 - 38012 Frazione Coredò  
Tel. 0461 468114 - Fax 0461 468221 Cod. Fisc. e P. IVA 02356850229  
e-mail: urbanistica@comune.predaia.tn.it - pec: comune@pec.comune.predaia.tn.it

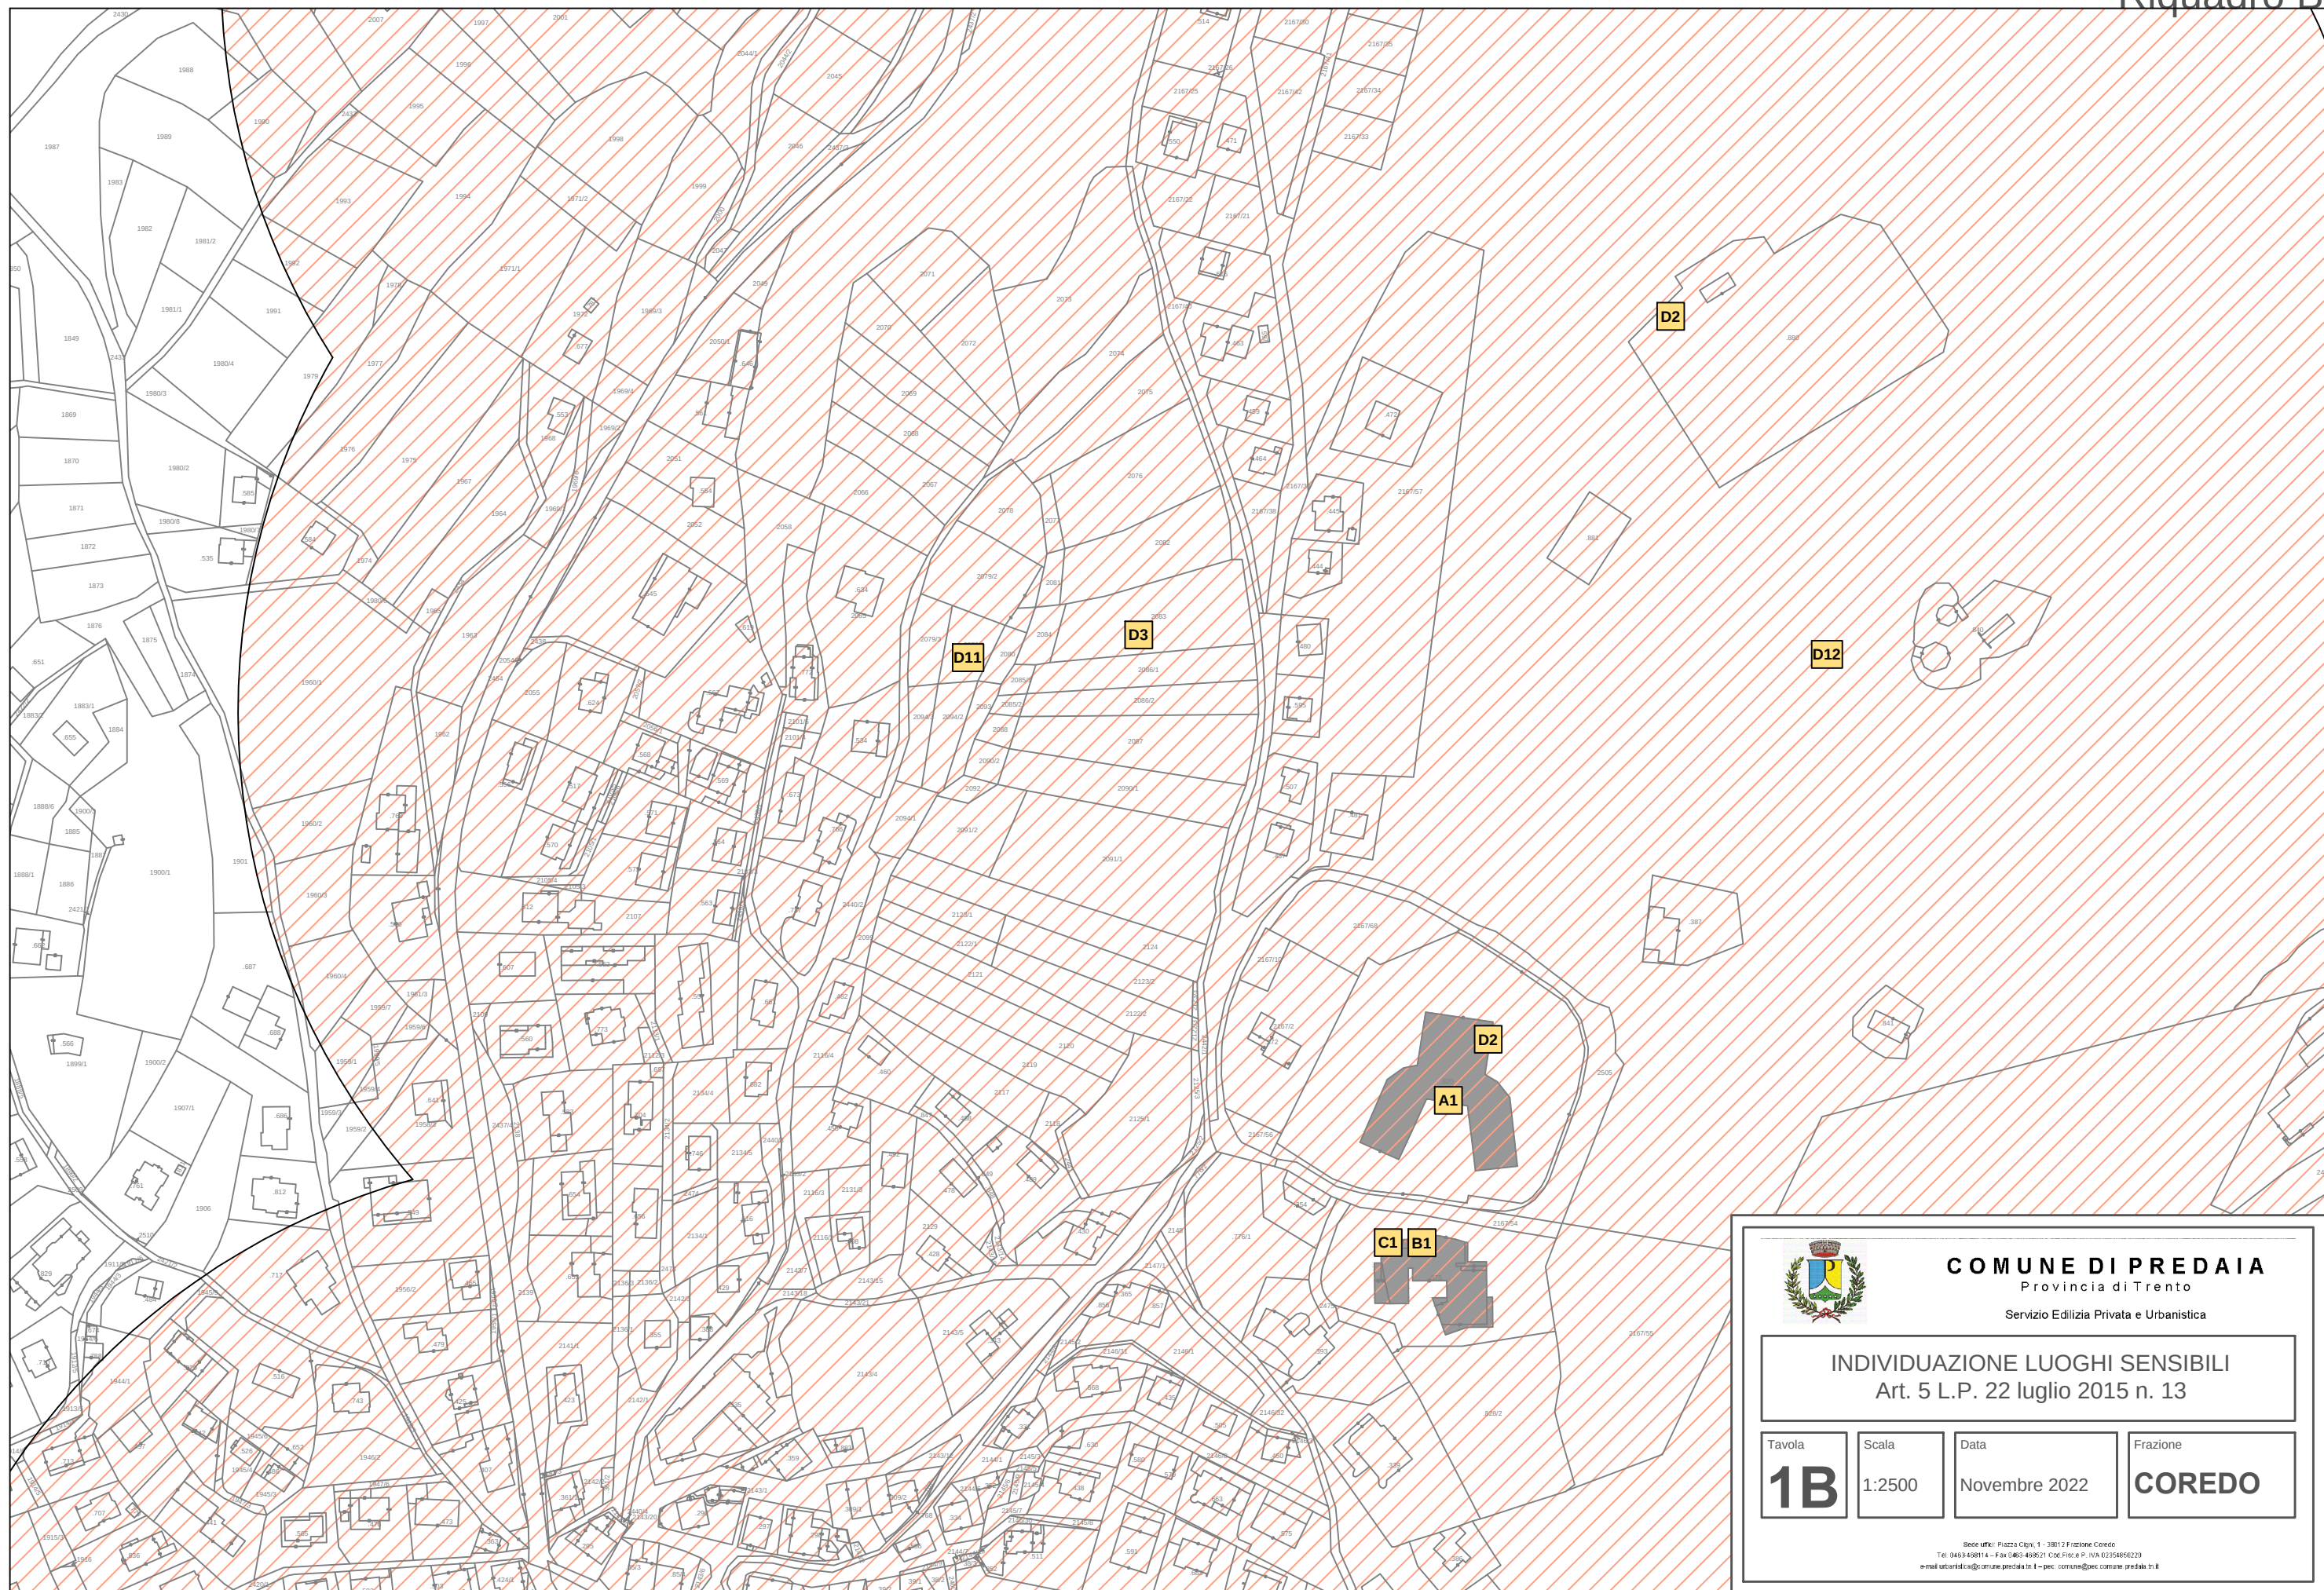

**COMUNE DI PREDAIA**  
Provincia di Trento

Servizio Edilizia Privata e Urbanistica

**INDIVIDUAZIONE LUOGHI SENSIBILI**  
Art. 5 L.P. 22 luglio 2015 n. 13


Tavola  
**1B**

Scala  
1:2500

Data  
Novembre 2022

Frazione  
**COREDO**

Stede ufice: Piazza Cigno, 1 - 38012 Frazione Coredò  
Tel. 0461 468114 - Fax 0461 468121 C.O.E. Fide e P. IVA 02356850229  
e-mail: urbanistica@comune.predaia.tn.it - pec: comune@pec.comune.predaia.tn.it

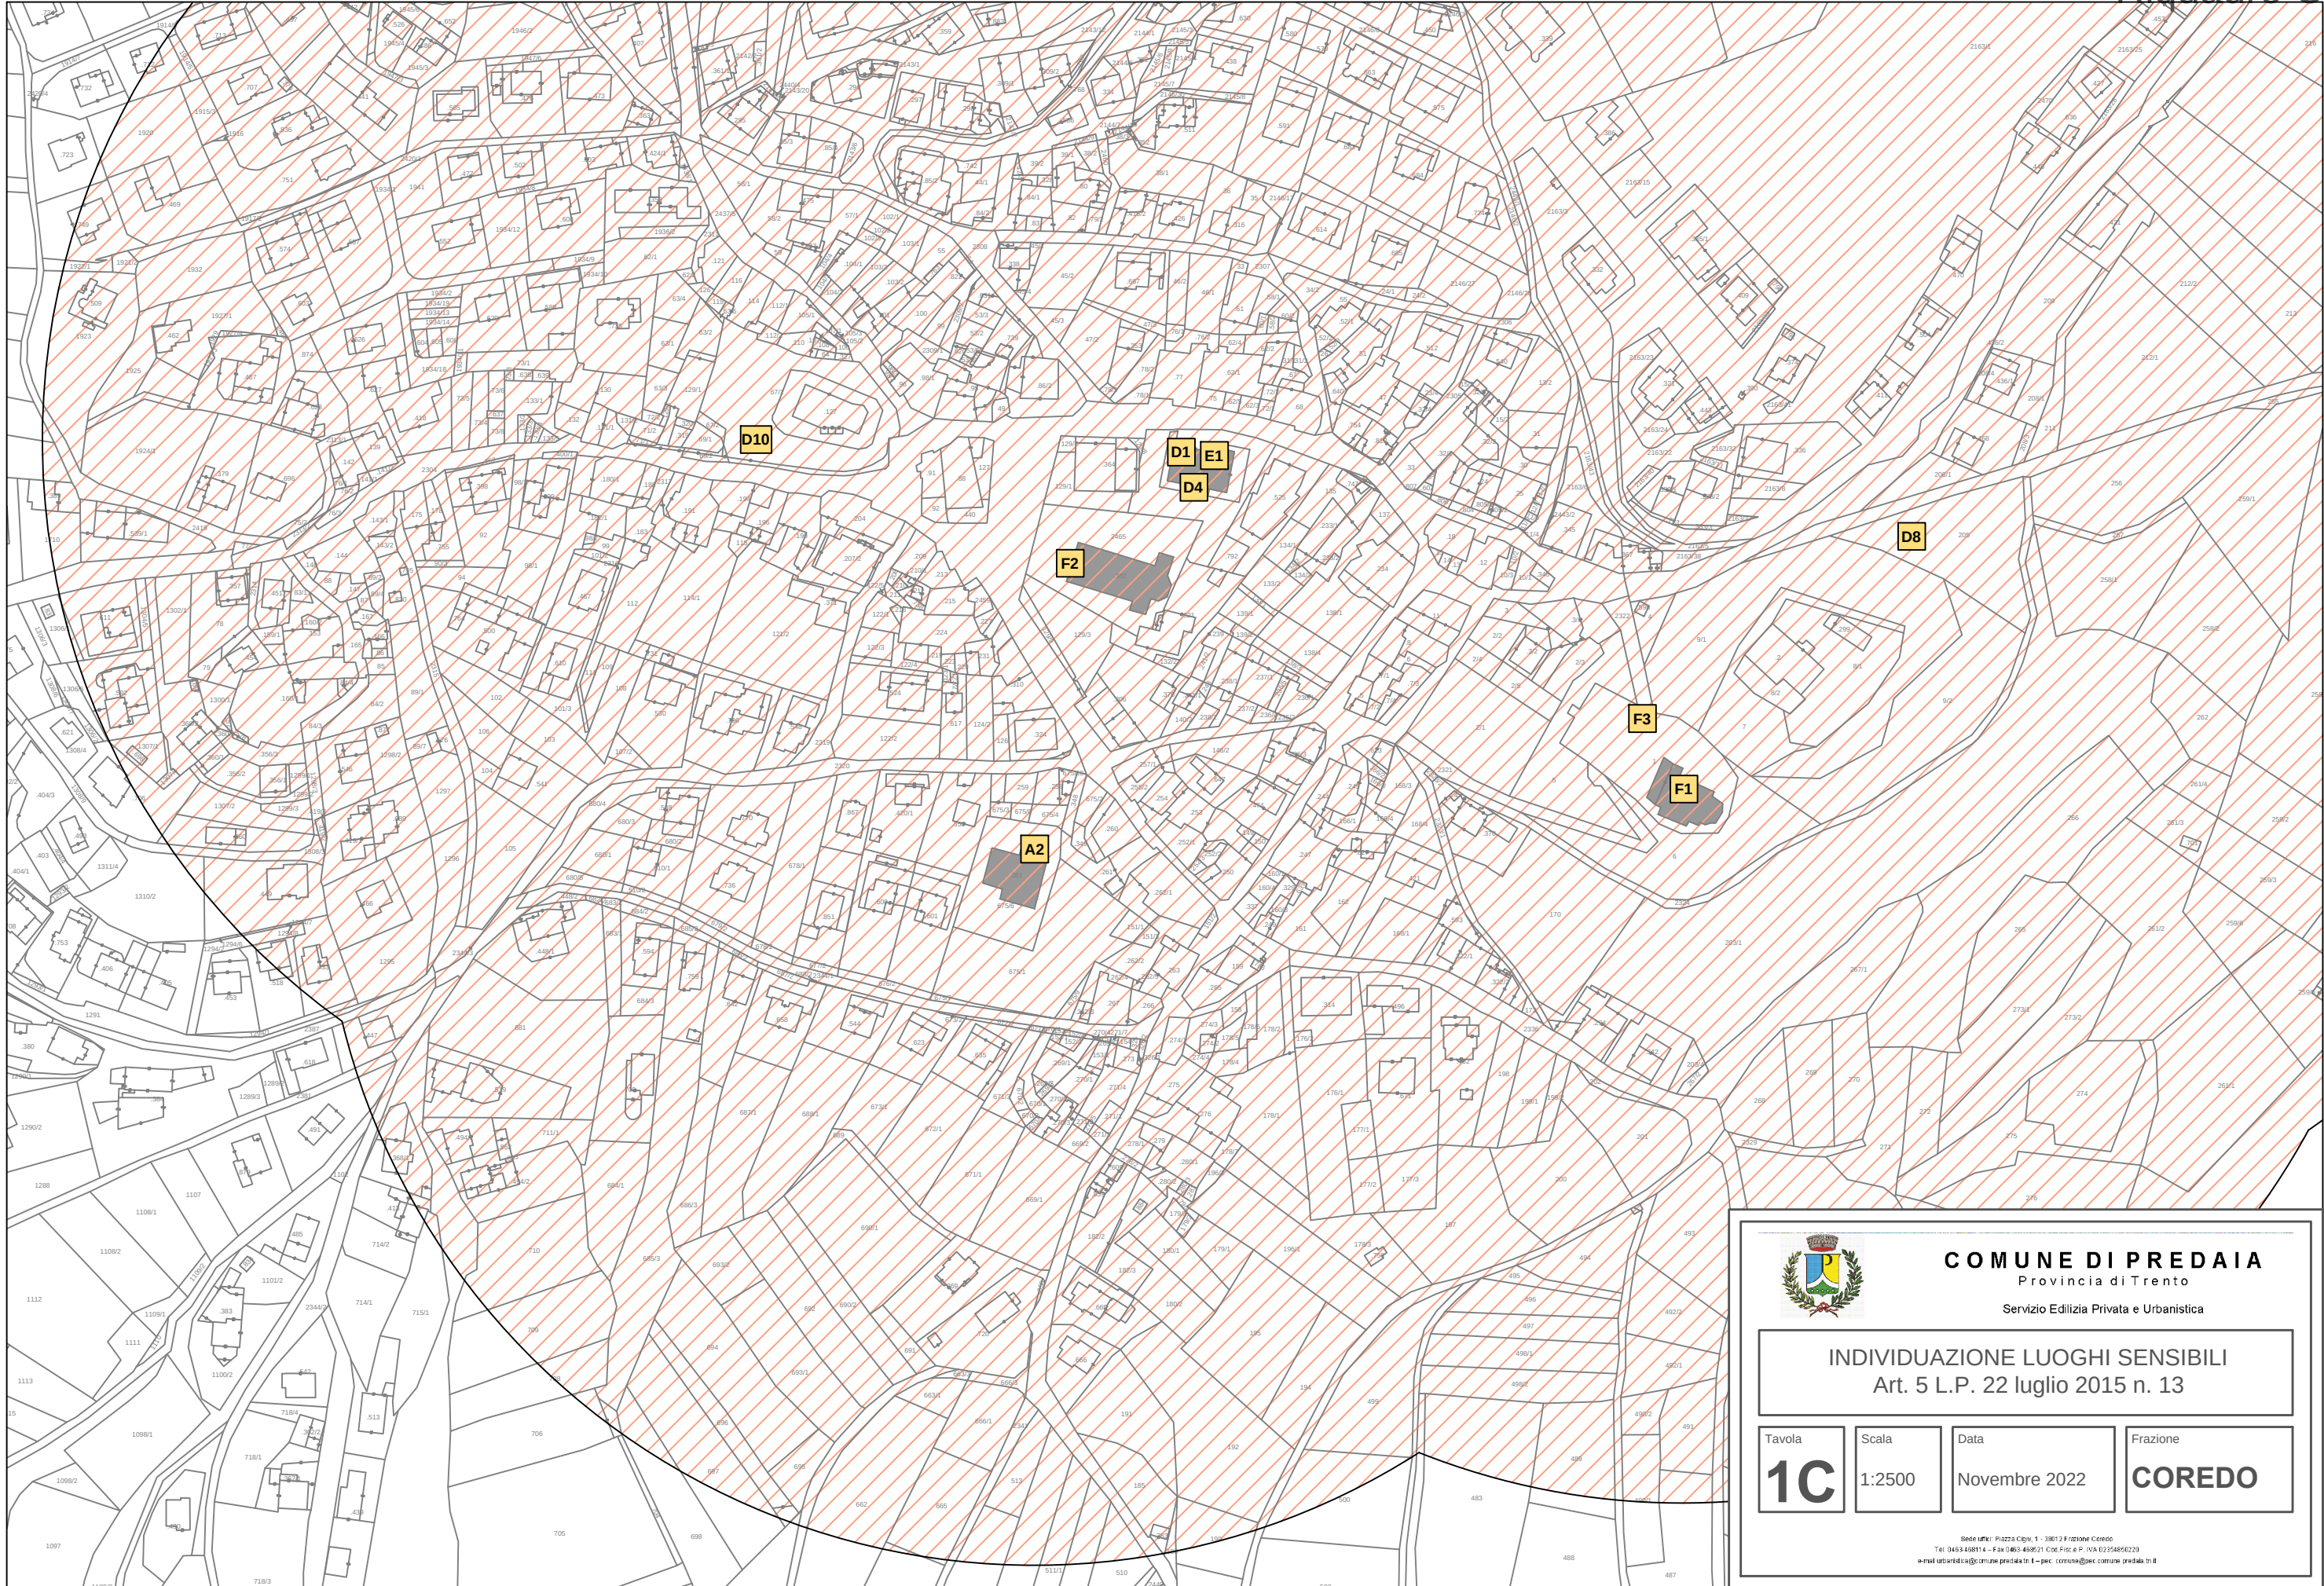

**COMUNE DI PREDAIA**  
Provincia di Trento

Servizio Edilizia Privata e Urbanistica

**INDIVIDUAZIONE LUOGHI SENSIBILI**  
Art. 5 L.P. 22 luglio 2015 n. 13

Tavola

**1C**

Scala

1:2500


Data

Novembre 2022

Frazione

**COREDO**

Stede uffici: Piazza Cigno, 1 - 38012 Frazione Coredò  
Tel. 0461 468114 - Fax 0461 468221 Cod. Fisc. e P. IVA 02356850229  
e-mail: urbanistica@comune.predaia.tn.it - pec: comune@pec.comune.predaia.tn.it

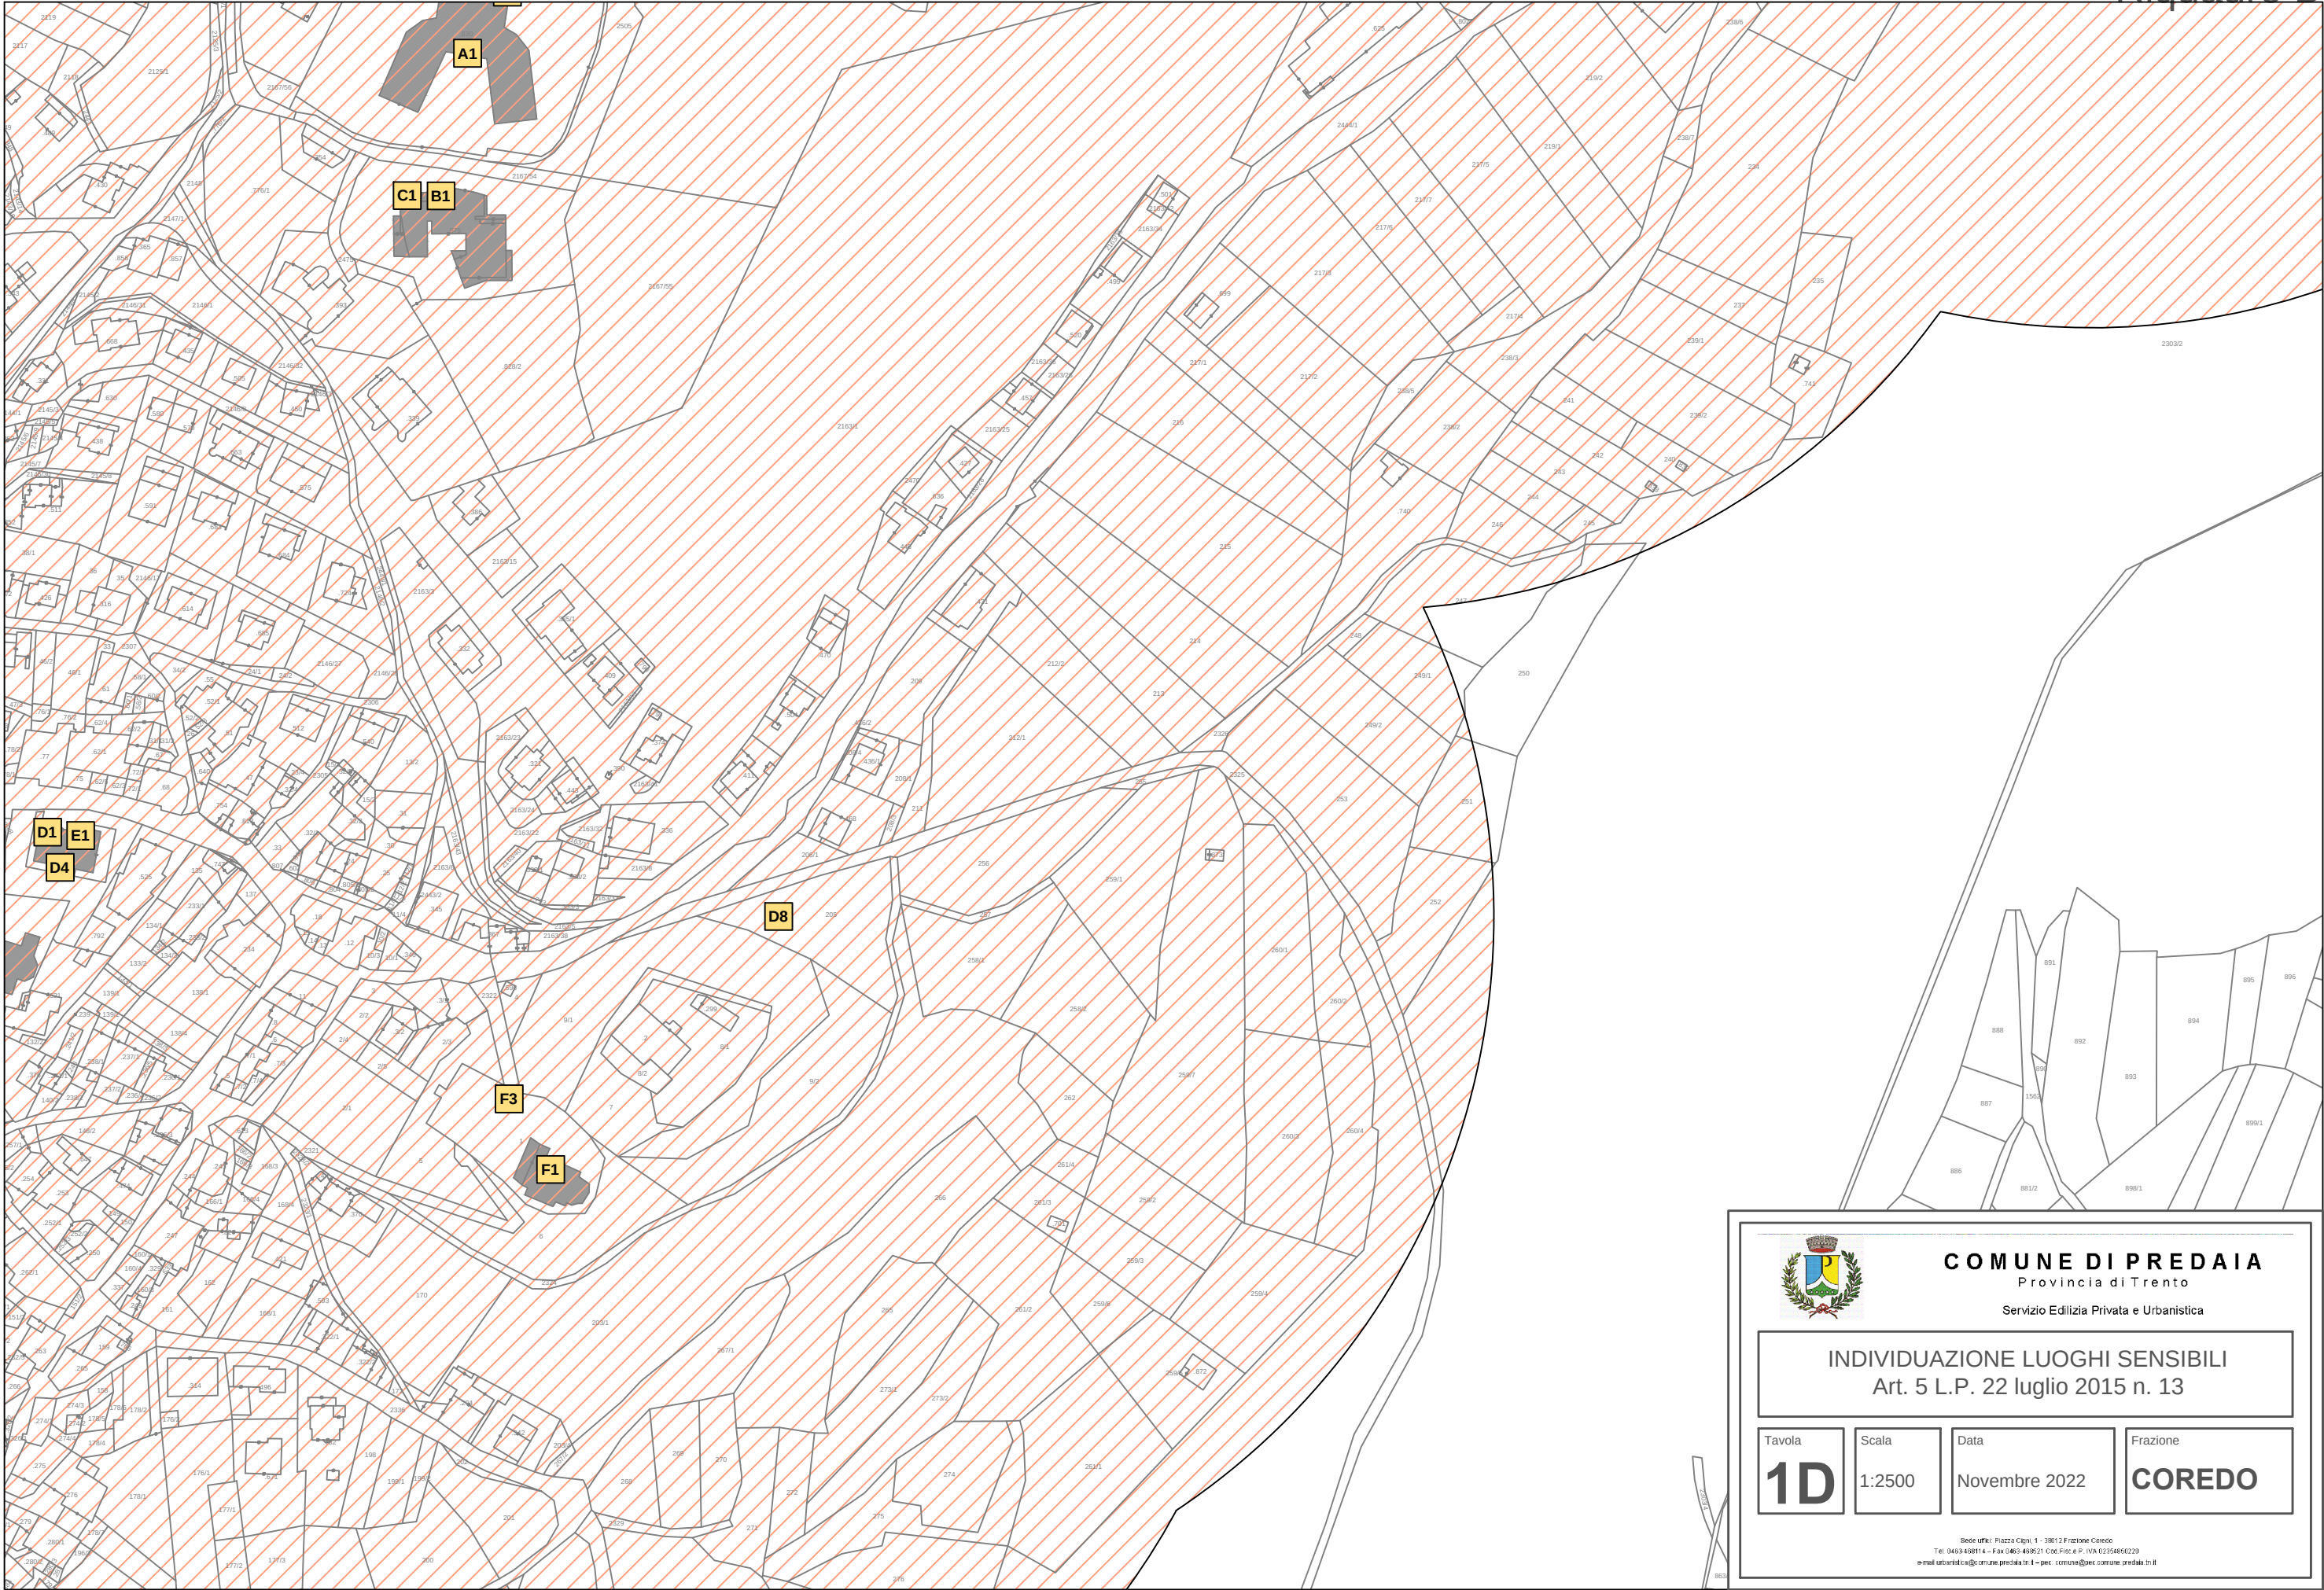

**COMUNE DI PREDAIA**  
Provincia di Trento  
Servizio Edilizia Privata e Urbanistica

**INDIVIDUAZIONE LUOGHI SENSIBILI**  
Art. 5 L.P. 22 luglio 2015 n. 13

Tavola

**1D**

Scala

1:2500


Data

Novembre 2022

Frazione

**COREDO**

Stede uffici: Piazza Cigno, 1 - 38012 Frazione Coredò  
Tel. 0461 468114 - Fax 0461 468221 Cod. Fisc. e P. IVA 02356850229  
e-mail: urbanistica@comune.predaia.tn.it - pec: comune@pec.comune.predaia.tn.it

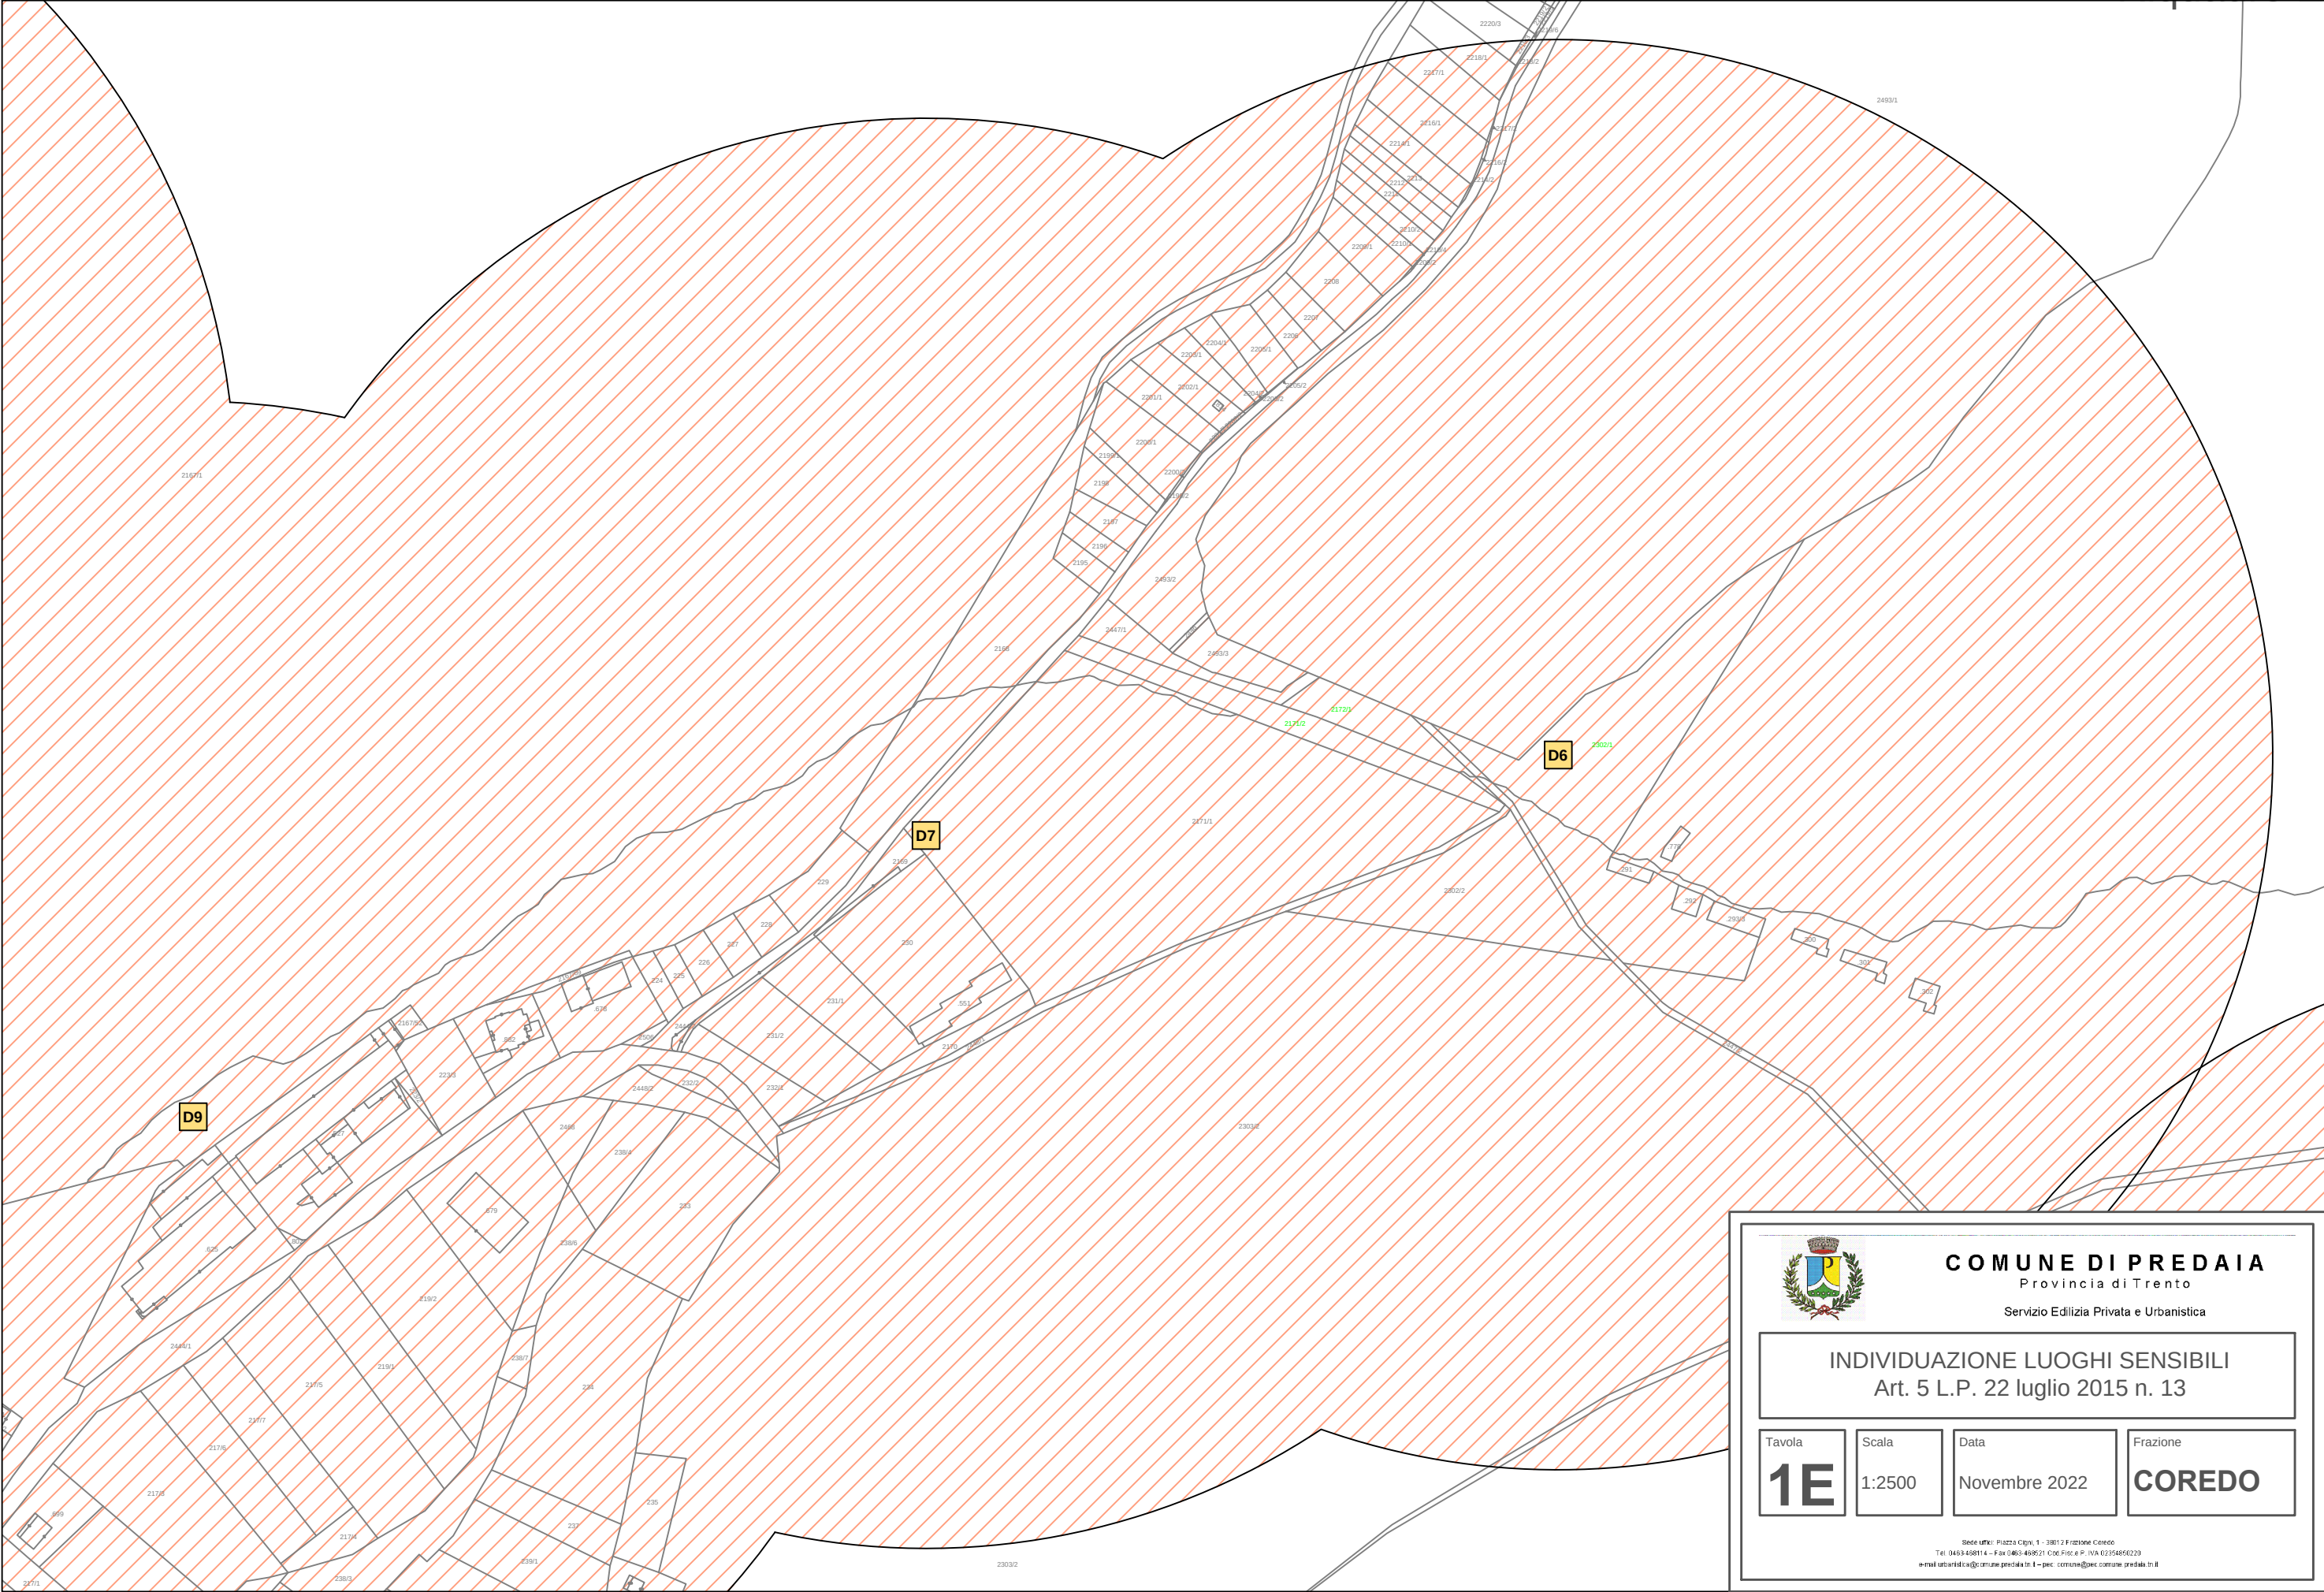



**COMUNE DI PREDAIA**  
Provincia di Trento  
Servizio Edilizia Privata e Urbanistica

**INDIVIDUAZIONE LUOGHI SENSIBILI**  
Art. 5 L.P. 22 luglio 2015 n. 13

|           |        |               |               |
|-----------|--------|---------------|---------------|
| Tavola    | Scala  | Data          | Frazione      |
| <b>1E</b> | 1:2500 | Novembre 2022 | <b>COREDO</b> |

Stede ufice: Piazza Cigno, 1 - 38012 Frazione Coredo  
Tel. 0463 468114 - Fax 0463 468221 Cod.Fisc. e P. IVA 02356850229  
e-mail urbanistica@comune.predaia.tn.it - pec: comune@pec.comune.predaia.tn.it

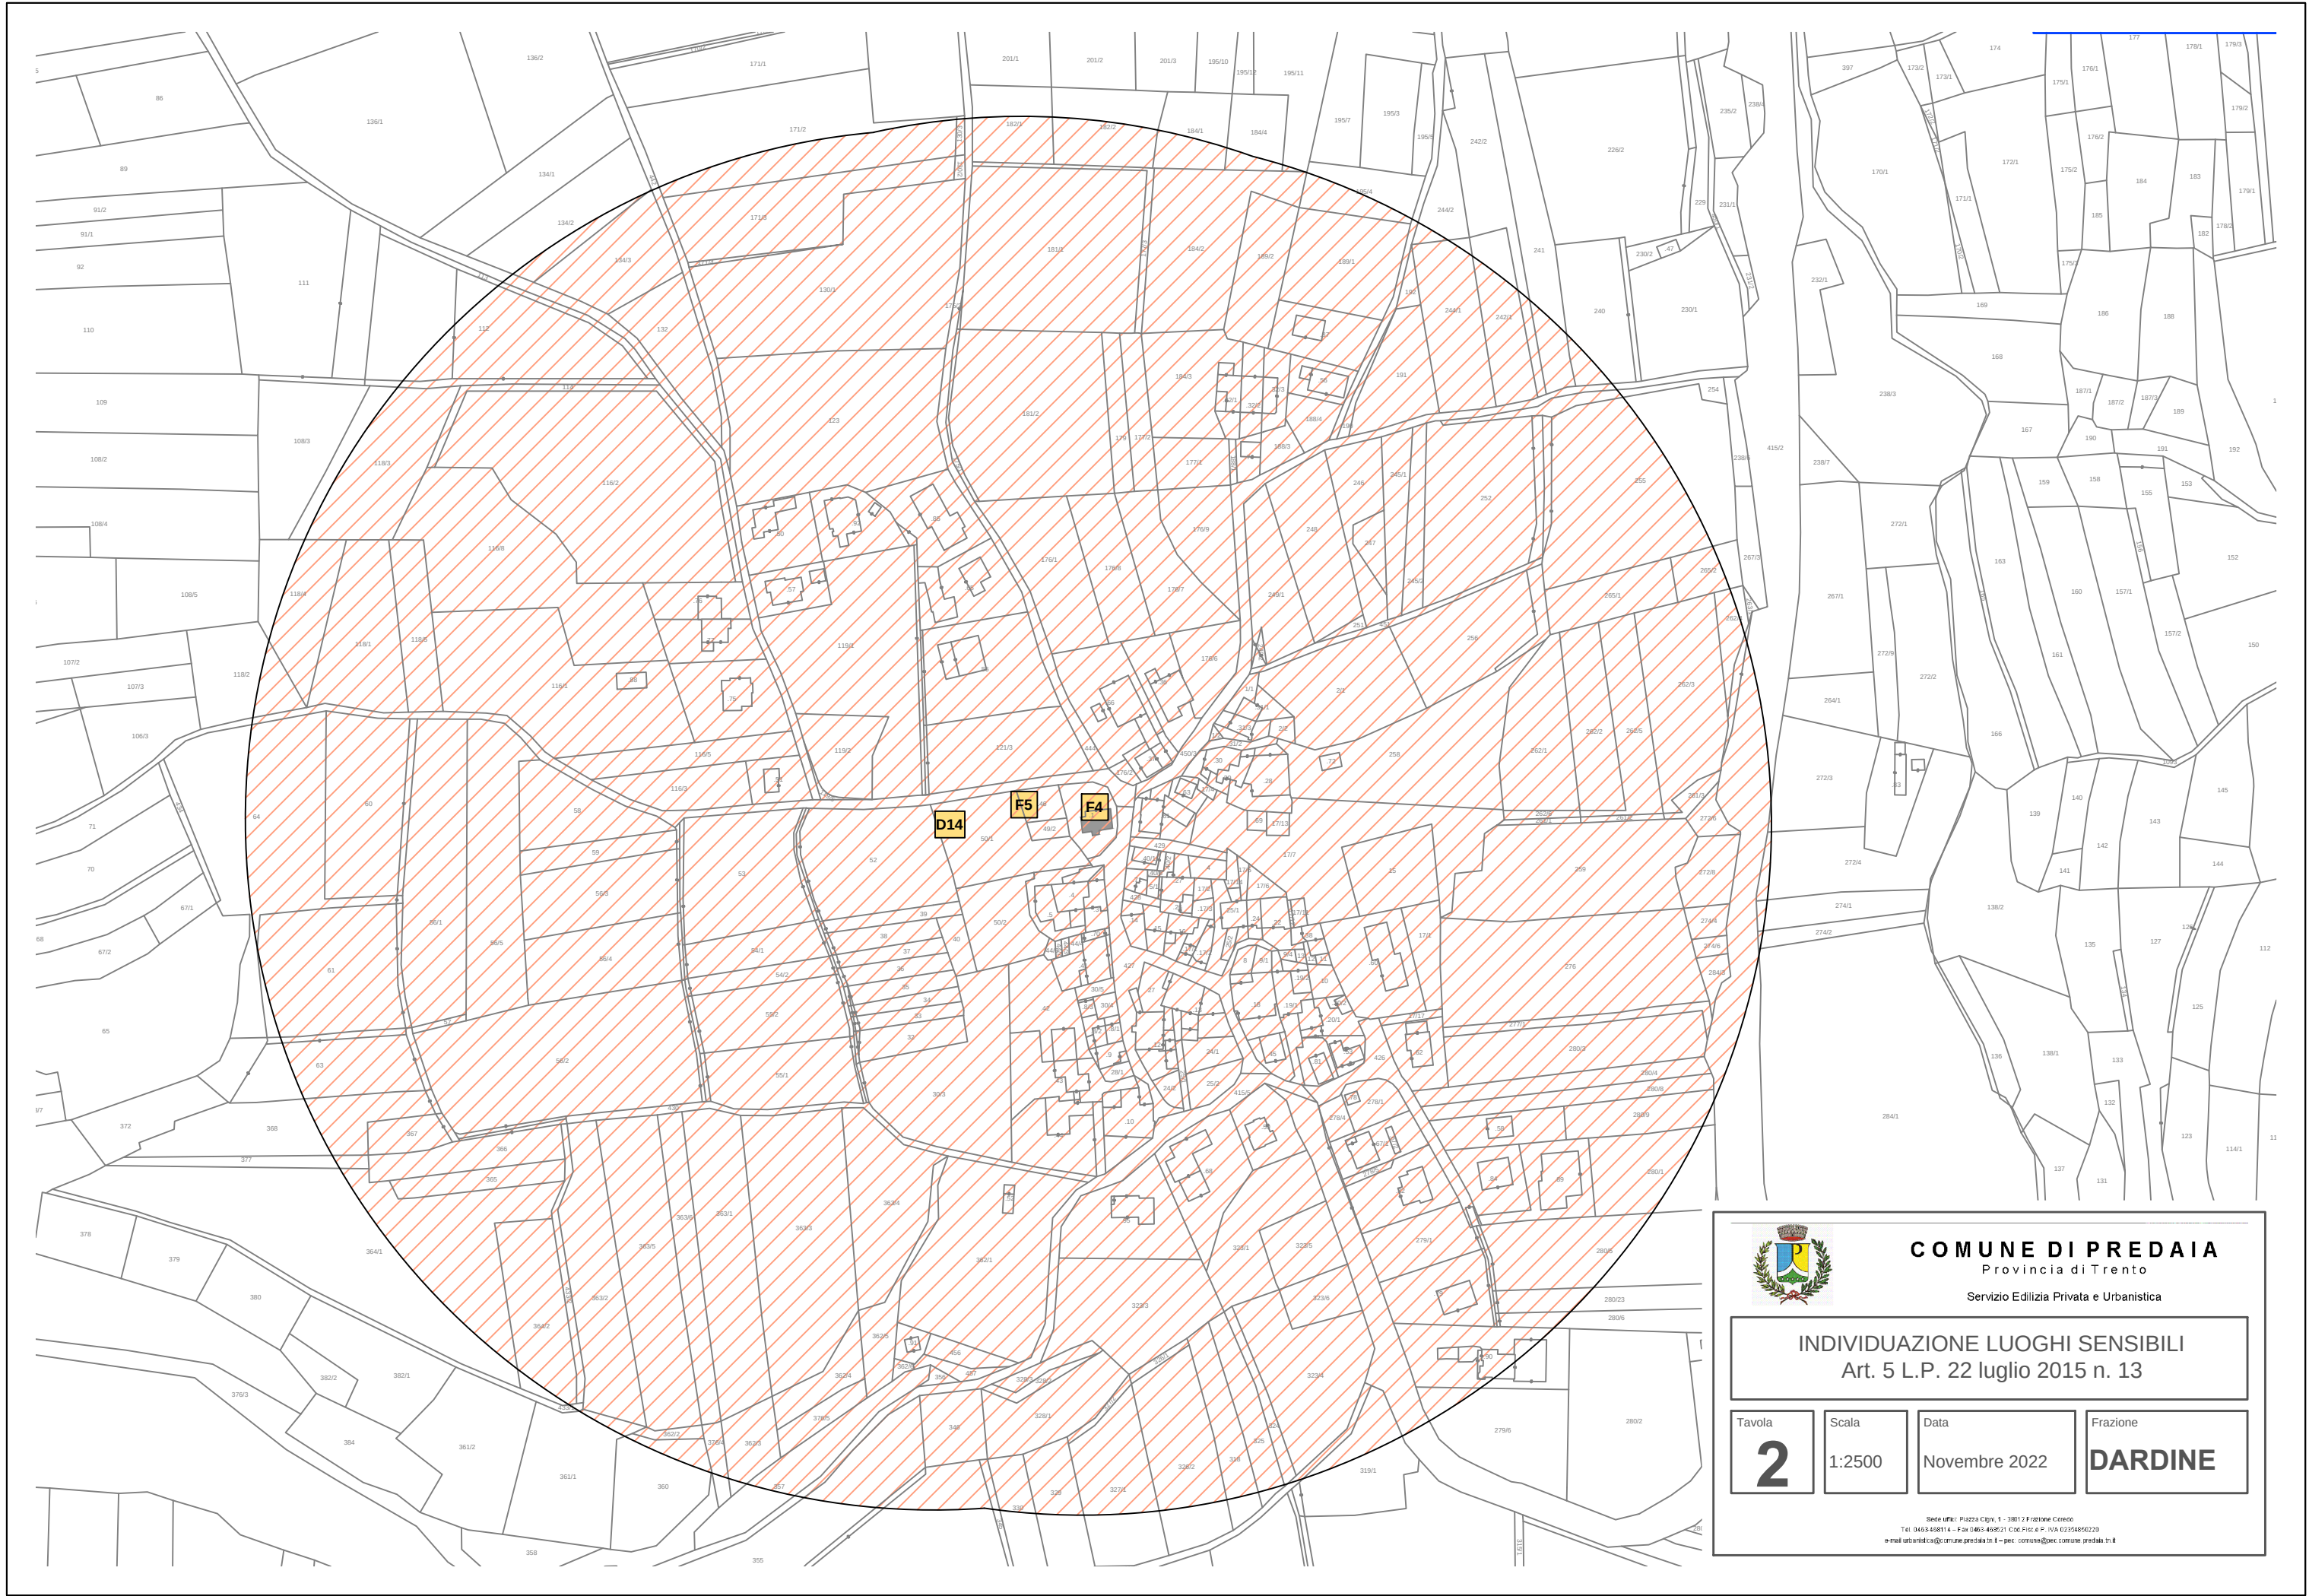

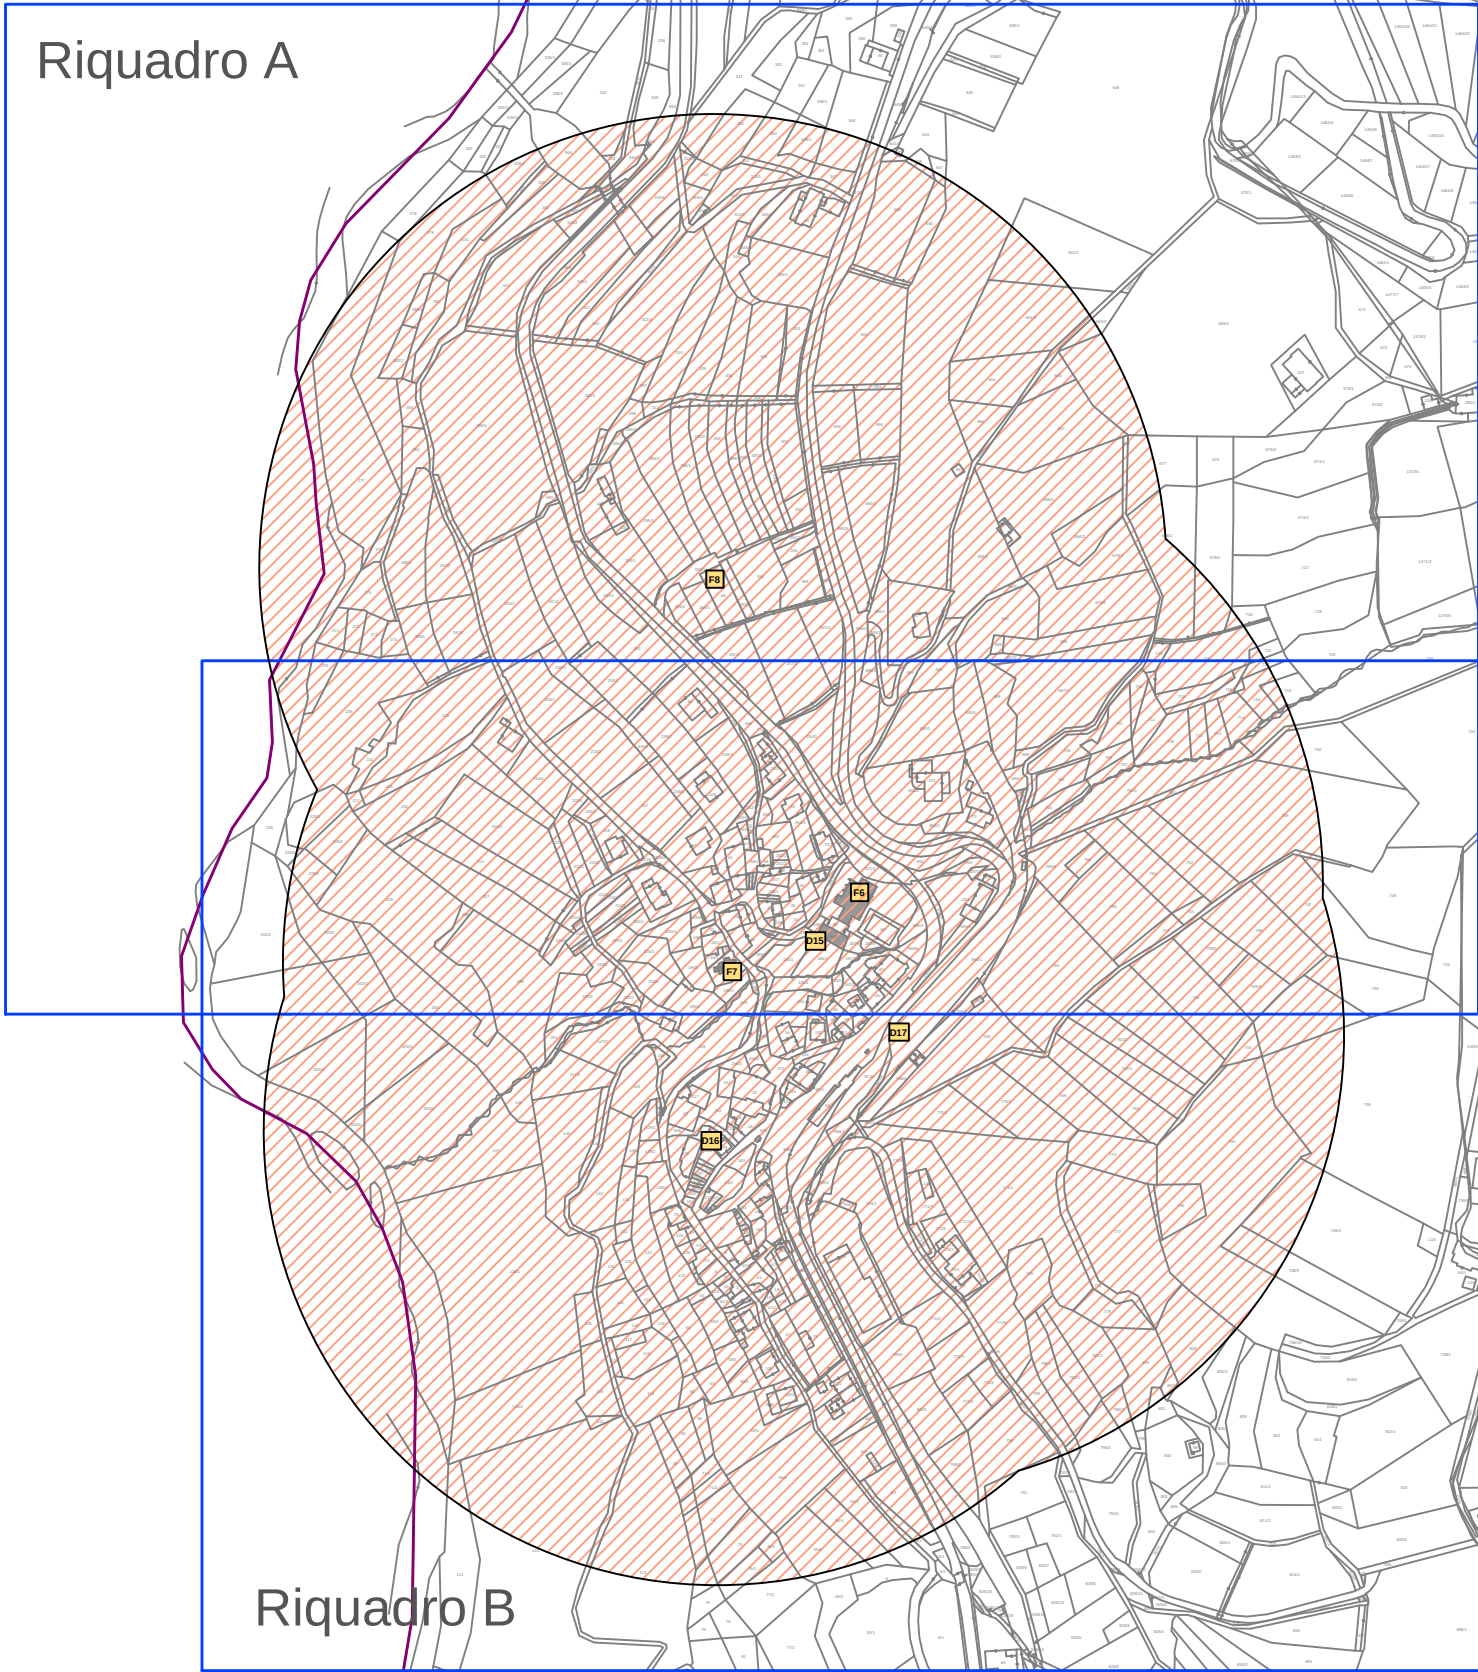




**COMUNE DI PREDAIA**  
 Provincia di Trento

Servizio Edilizia Privata e Urbanistica

INDIVIDUAZIONE LUOGHI SENSIBILI  
 Art. 5 L.P. 22 luglio 2015 n. 13

|          |        |               |                |
|----------|--------|---------------|----------------|
| Tavola   | Scala  | Data          | Frazione       |
| <b>3</b> | 1:5000 | Novembre 2022 | <b>DERMULO</b> |

Sede uffici: Piazza Cigno, 1 - 38012 Frazione Corno  
 Tel. 0463 468114 - Fax 0463 468221 C.O.E. Fide e P. IVA 02356850229  
 e-mail urbanistica@comune.predaia.tr.it - pec: comune@pec.comune.predaia.tr.it

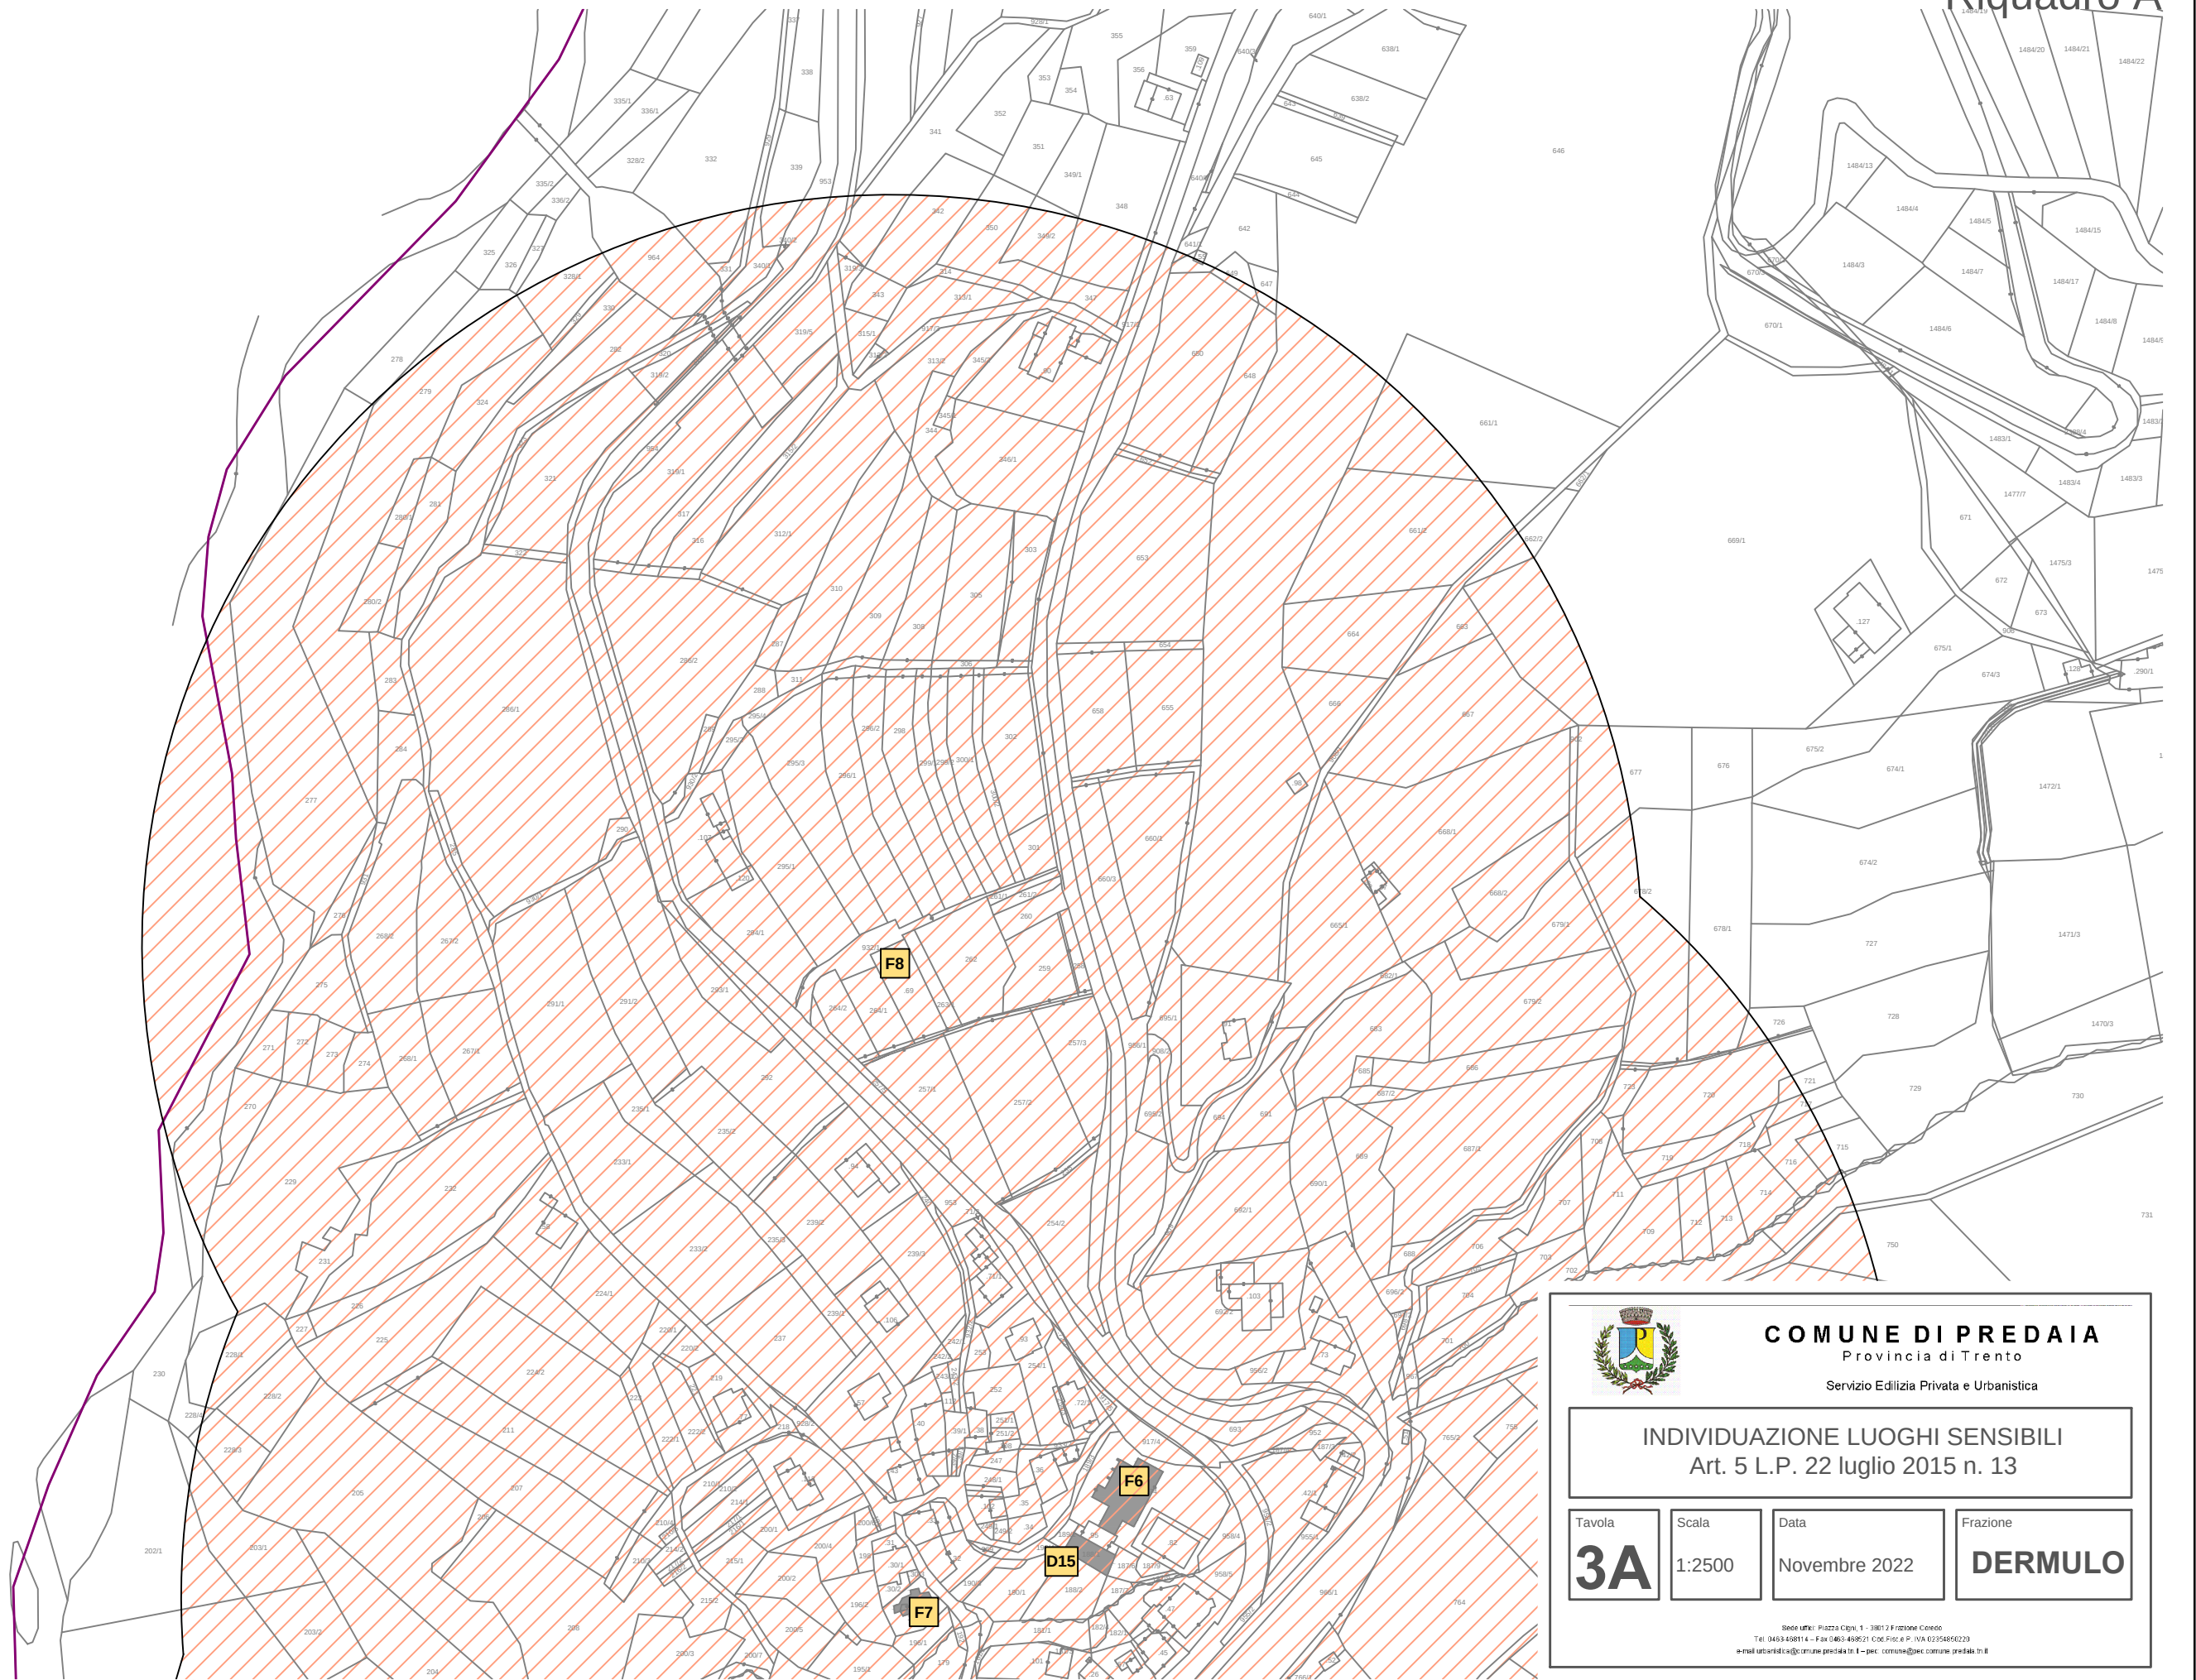

**COMUNE DI PREDAIA**  
Provincia di Trento

Servizio Edilizia Privata e Urbanistica

**INDIVIDUAZIONE LUOGHI SENSIBILI**  
Art. 5 L.P. 22 luglio 2015 n. 13


Tavola  
**3A**

Scala  
1:2500

Data  
Novembre 2022

Frazione  
**DERMULO**

Sede uffici: Piazza Cigno, 1 - 38012 Frazione Corno  
Tel. 0461 468114 - Fax 0461 468121 Cod. Fisc. e P. IVA 02354850229  
e-mail: urbanistica@comune.predaia.tn.it - pec: comune@pec.comune.predaia.tn.it

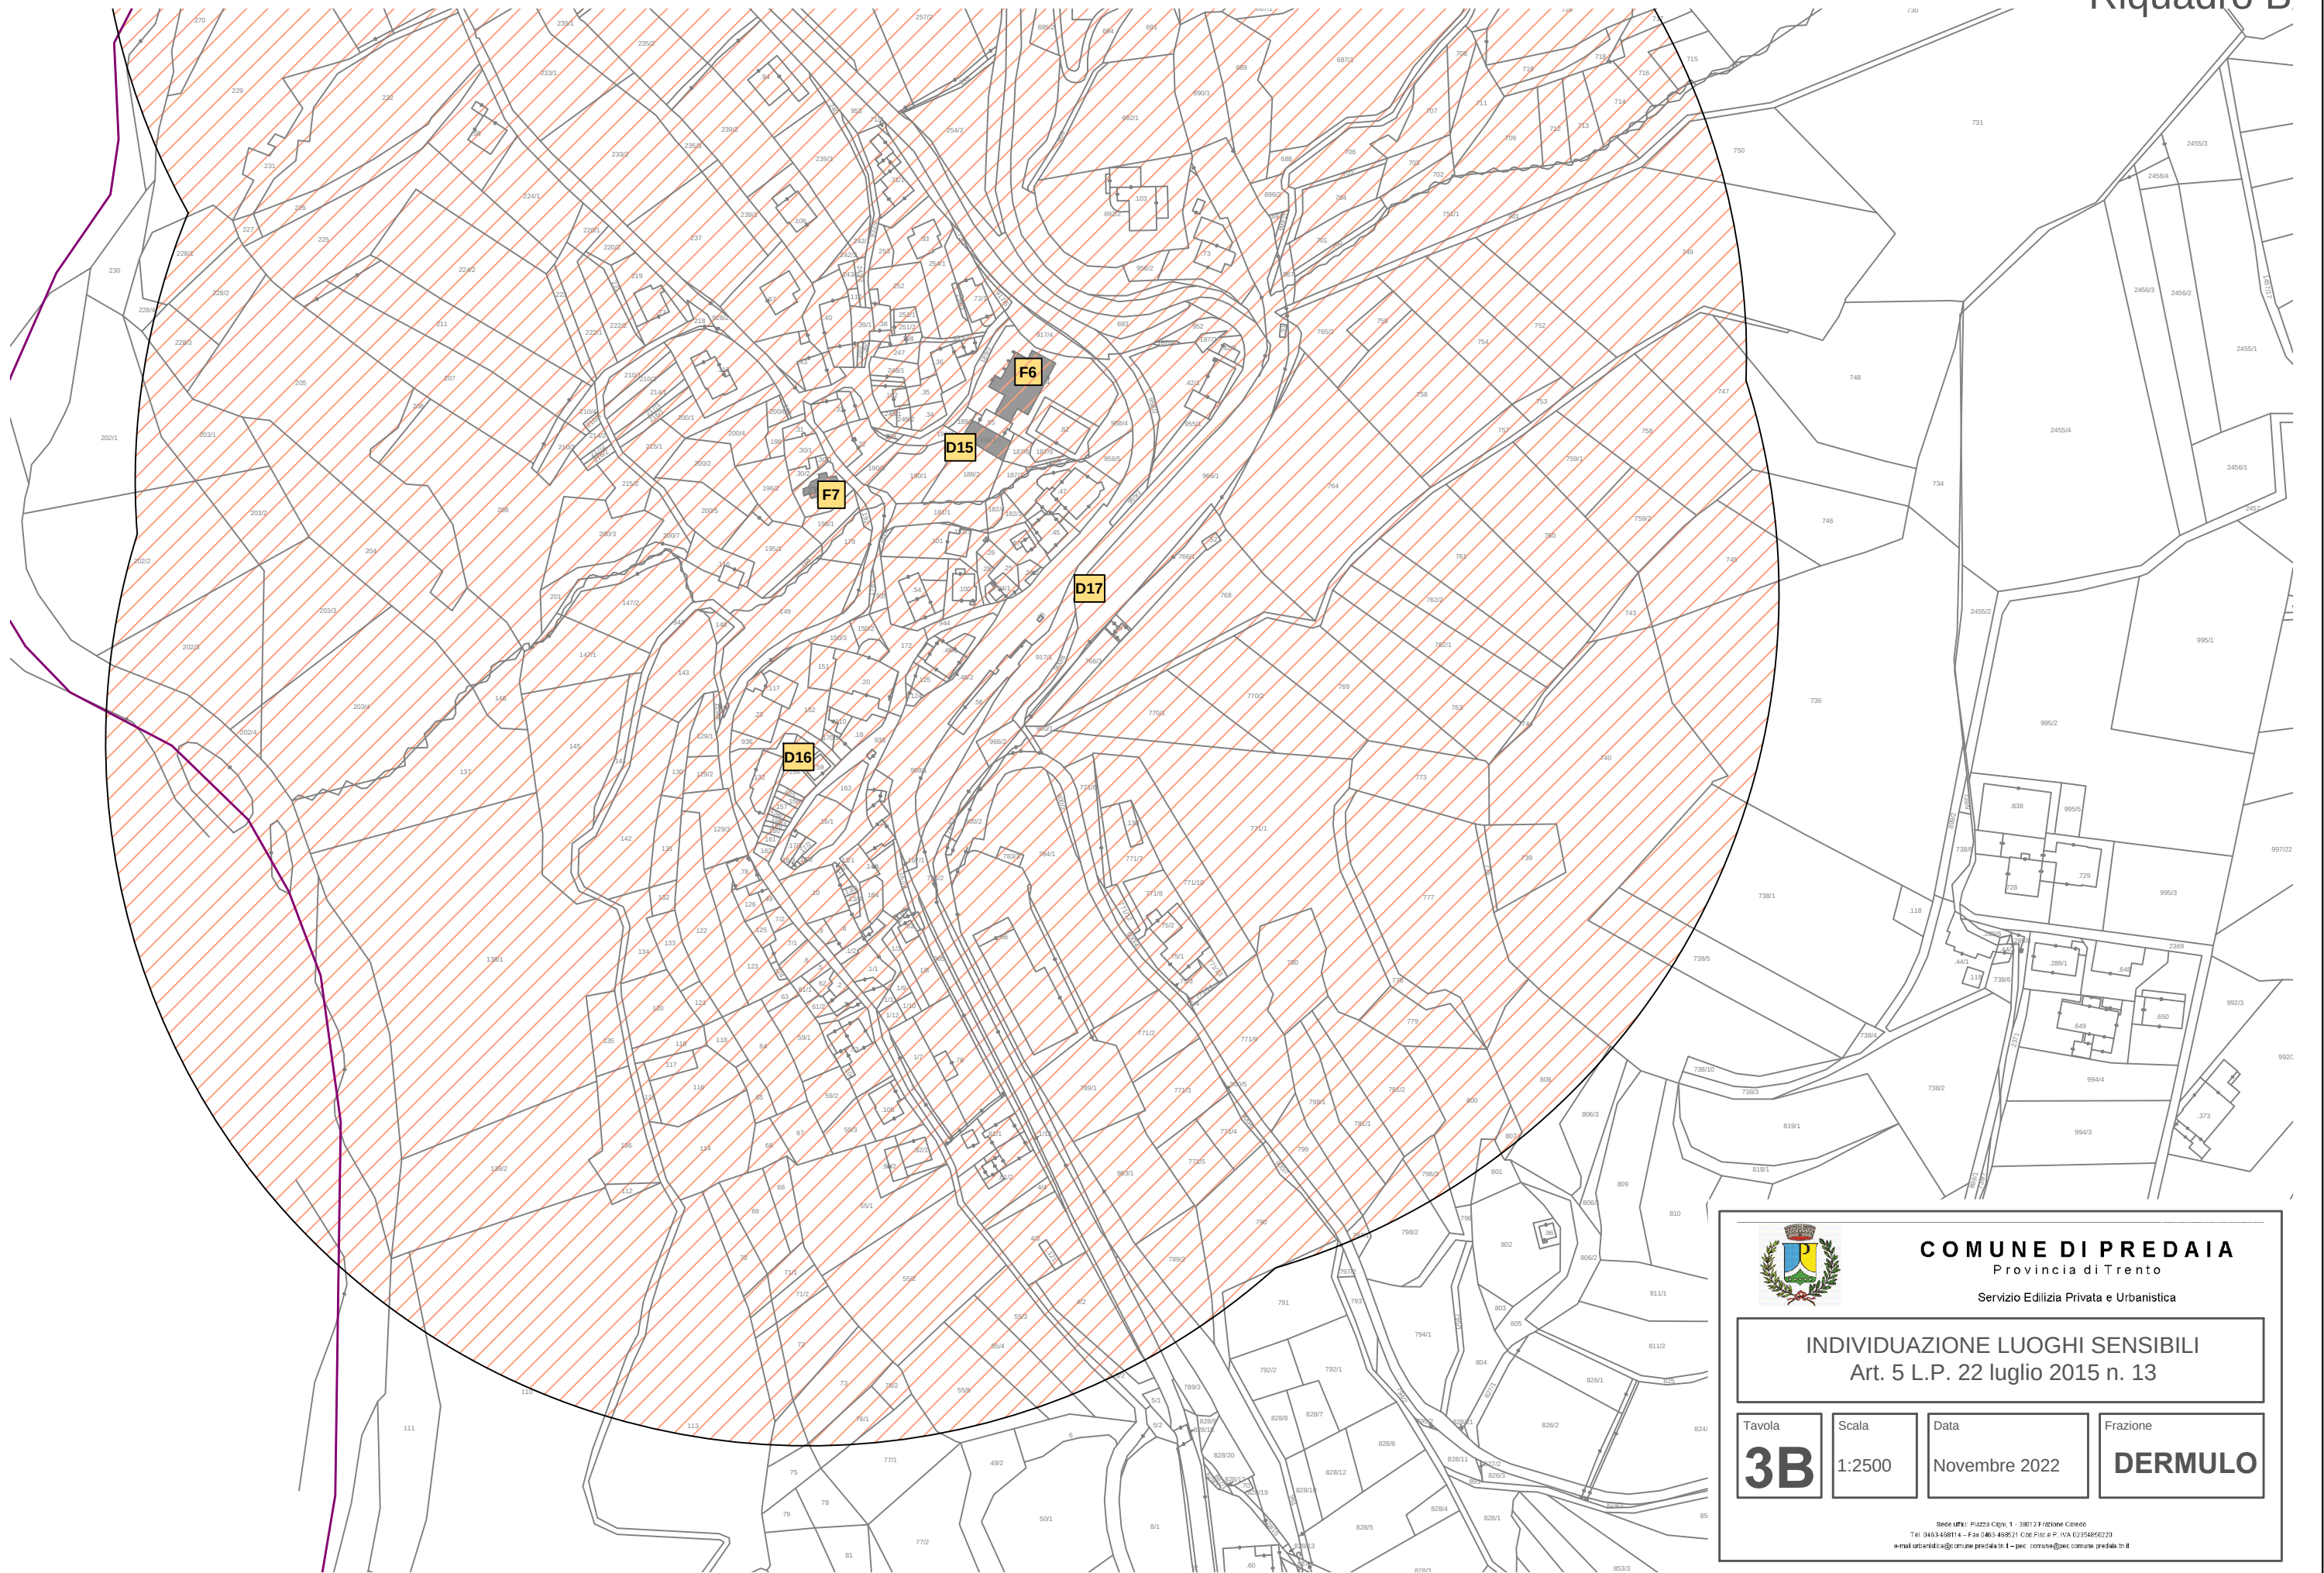

**COMUNE DI PREDAIA**  
Provincia di Trento

Servizio Edilizia Privata e Urbanistica

**INDIVIDUAZIONE LUOGHI SENSIBILI**  
Art. 5 L.P. 22 luglio 2015 n. 13

Tavola  
**3B**

Scala  
1:2500

Data  
Novembre 2022

Frazione  
**DERMULO**

Stede uffici: Piazza Cigno, 1 - 38012 Frazione Corno  
Tel. 0461 468114 - Fax 0461 468221 Cod. Fisc. e P. IVA 02354850229  
e-mail: urbanistica@comune.predaia.tn.it - pec: comune@pec.comune.predaia.tn.it

Riquadro A

Tuennetto

Riquadro B



**COMUNE DI PREDAIA**  
Provincia di Trento

Servizio Edilizia Privata e Urbanistica

**INDIVIDUAZIONE LUOGHI SENSIBILI**  
Art. 5 L.P. 22 luglio 2015 n. 13

Tavola

**4**

Scala

1:5000

Data


Novembre 2022

Frazione

**MOLLARO**

Stede ufice: Piazza Cigna, 1 - 38012 Frazione Corno  
Tel. 0461 458114 - Fax 0461 458121 C.O.E. P.I.E. e P. IVA 02354850229  
e-mail: urbanistica@comune.predaia.tn.it - pec: comune@pec.comune.predaia.tn.it



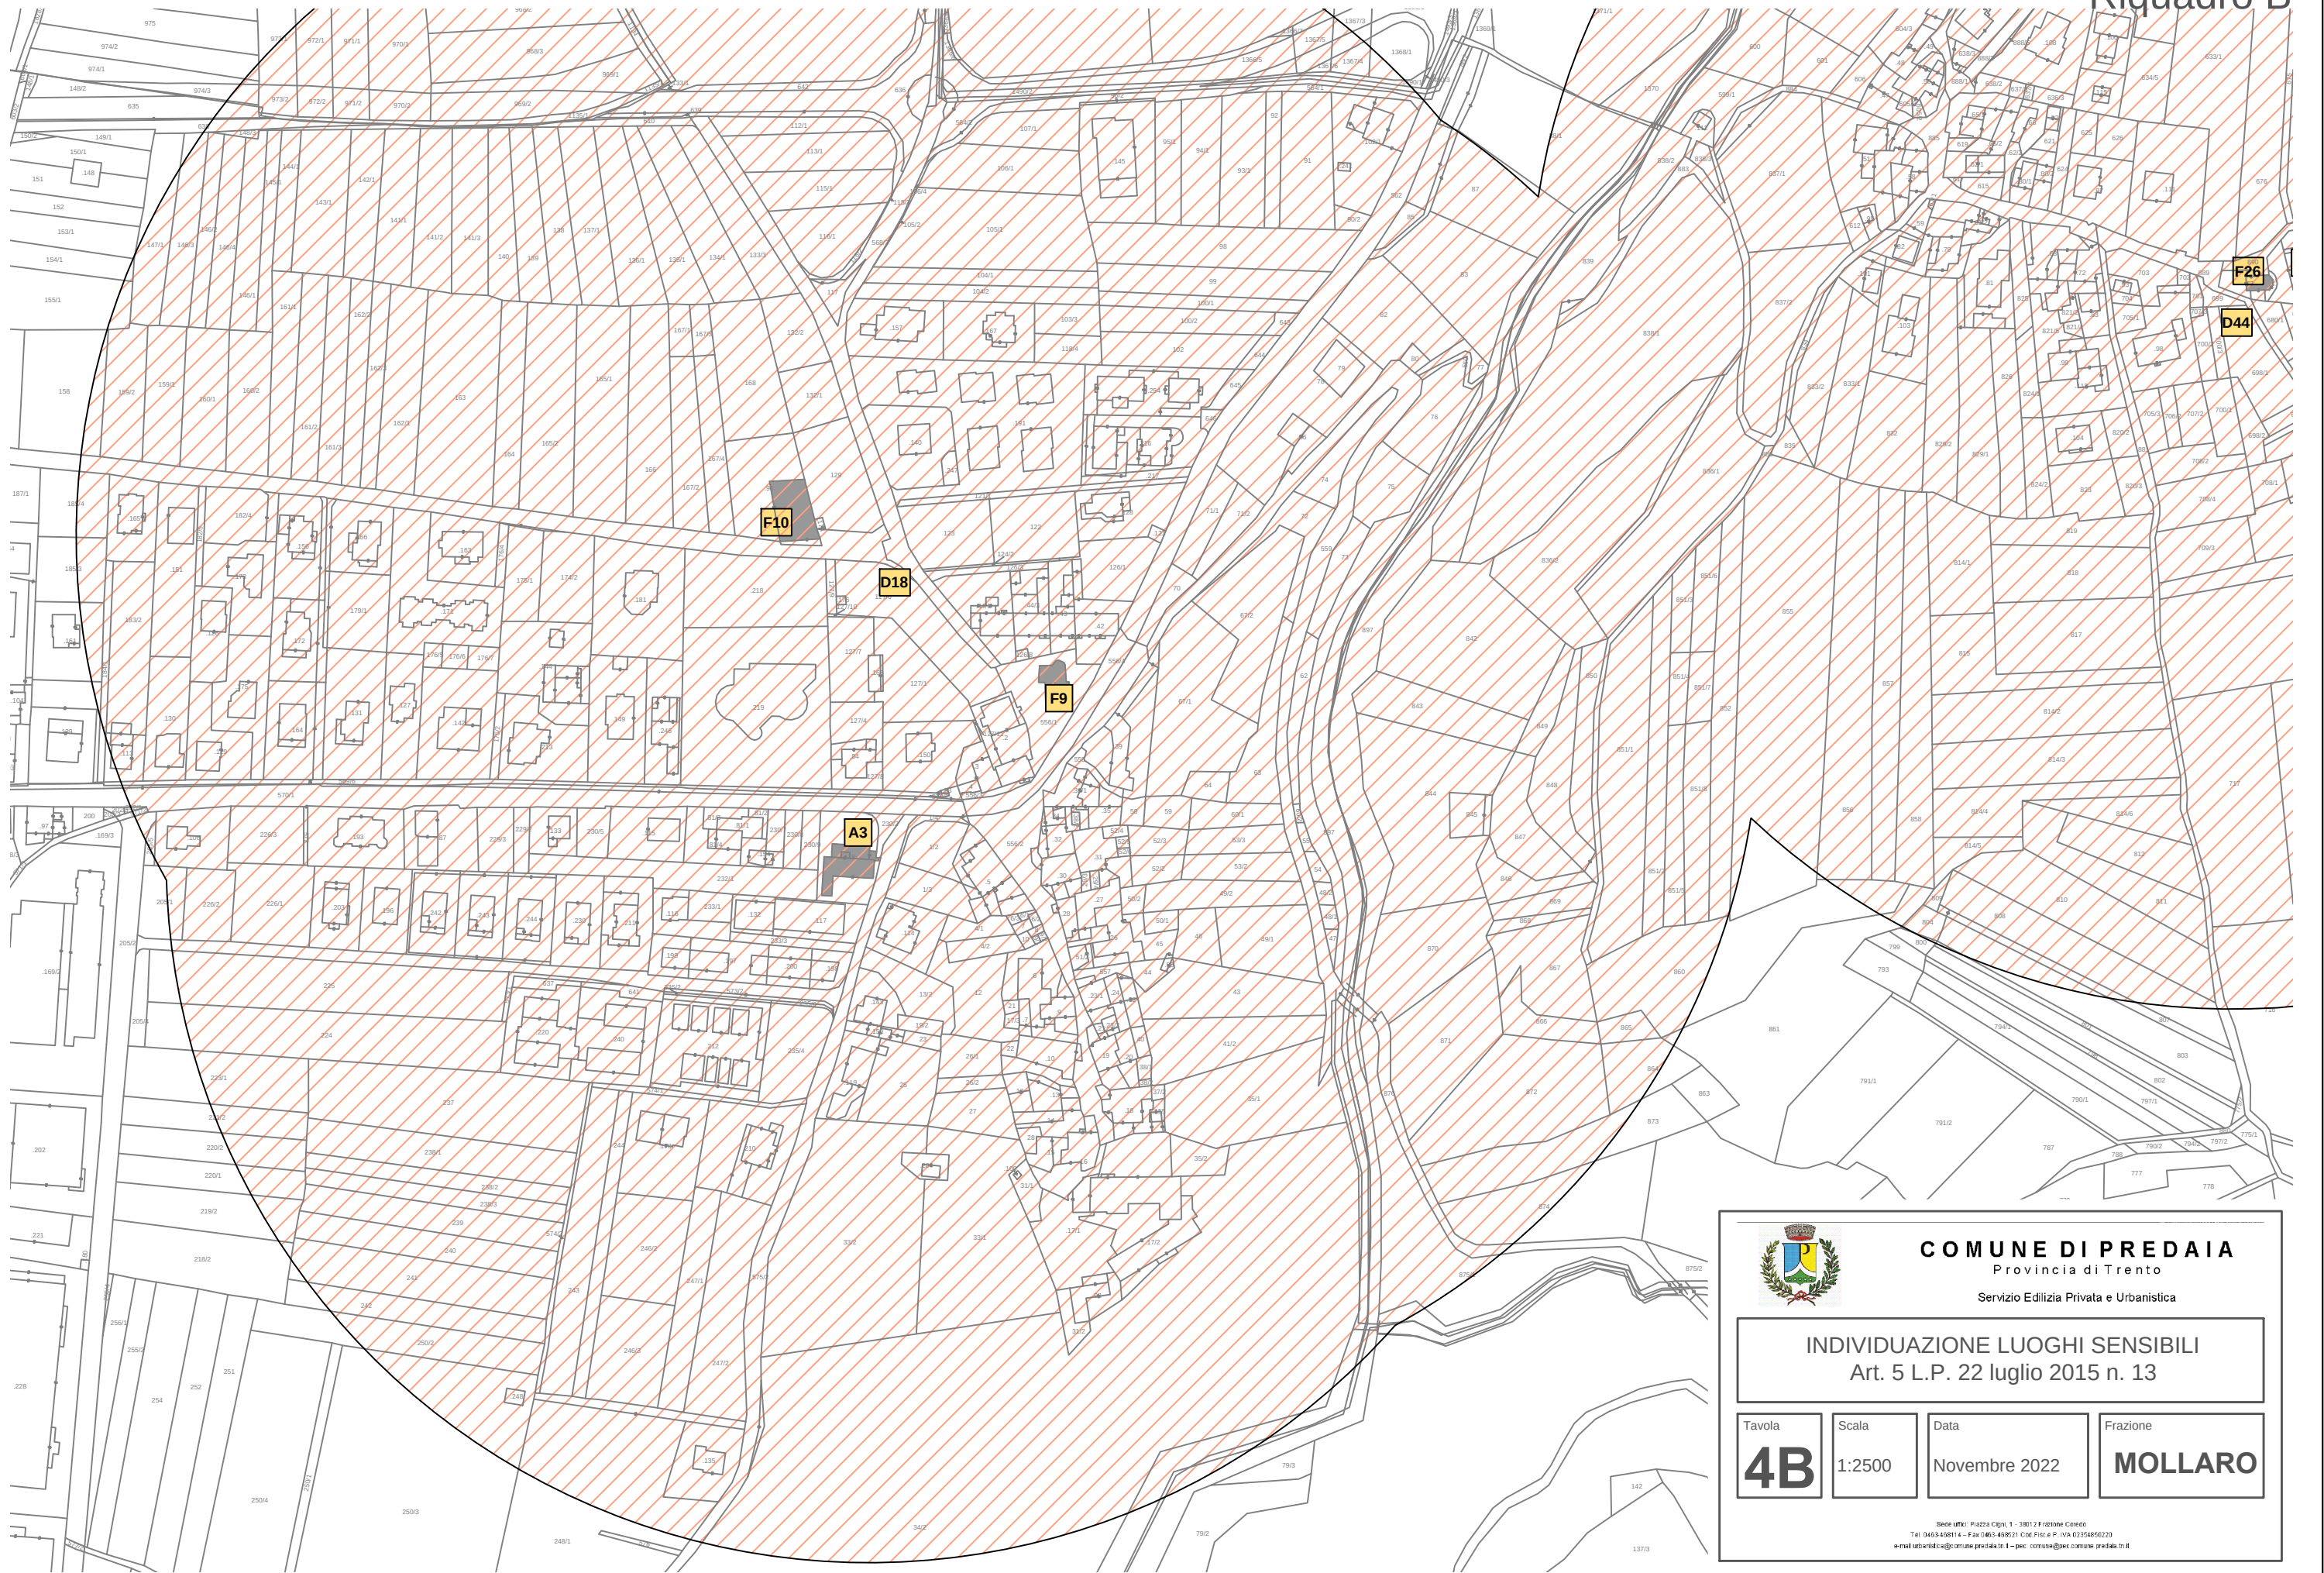

**COMUNE DI PREDAIA**  
Provincia di Trento

Servizio Edilizia Privata e Urbanistica

**INDIVIDUAZIONE LUOGHI SENSIBILI**  
Art. 5 L.P. 22 luglio 2015 n. 13

Tavola

**4B**

Scala

1:2500


Data

Novembre 2022

Frazione

**MOLLARO**

Sede uffici: Piazza Cigno, 1 - 38012 Frazione Comedo  
Tel. 0461/468114 - Fax 0461/468221 C.O.E. Fidec & P. IVA 02354850229  
e-mail urbanistica@comune.predaia.tn.it - pec: comune@pec.comune.predaia.tn.it

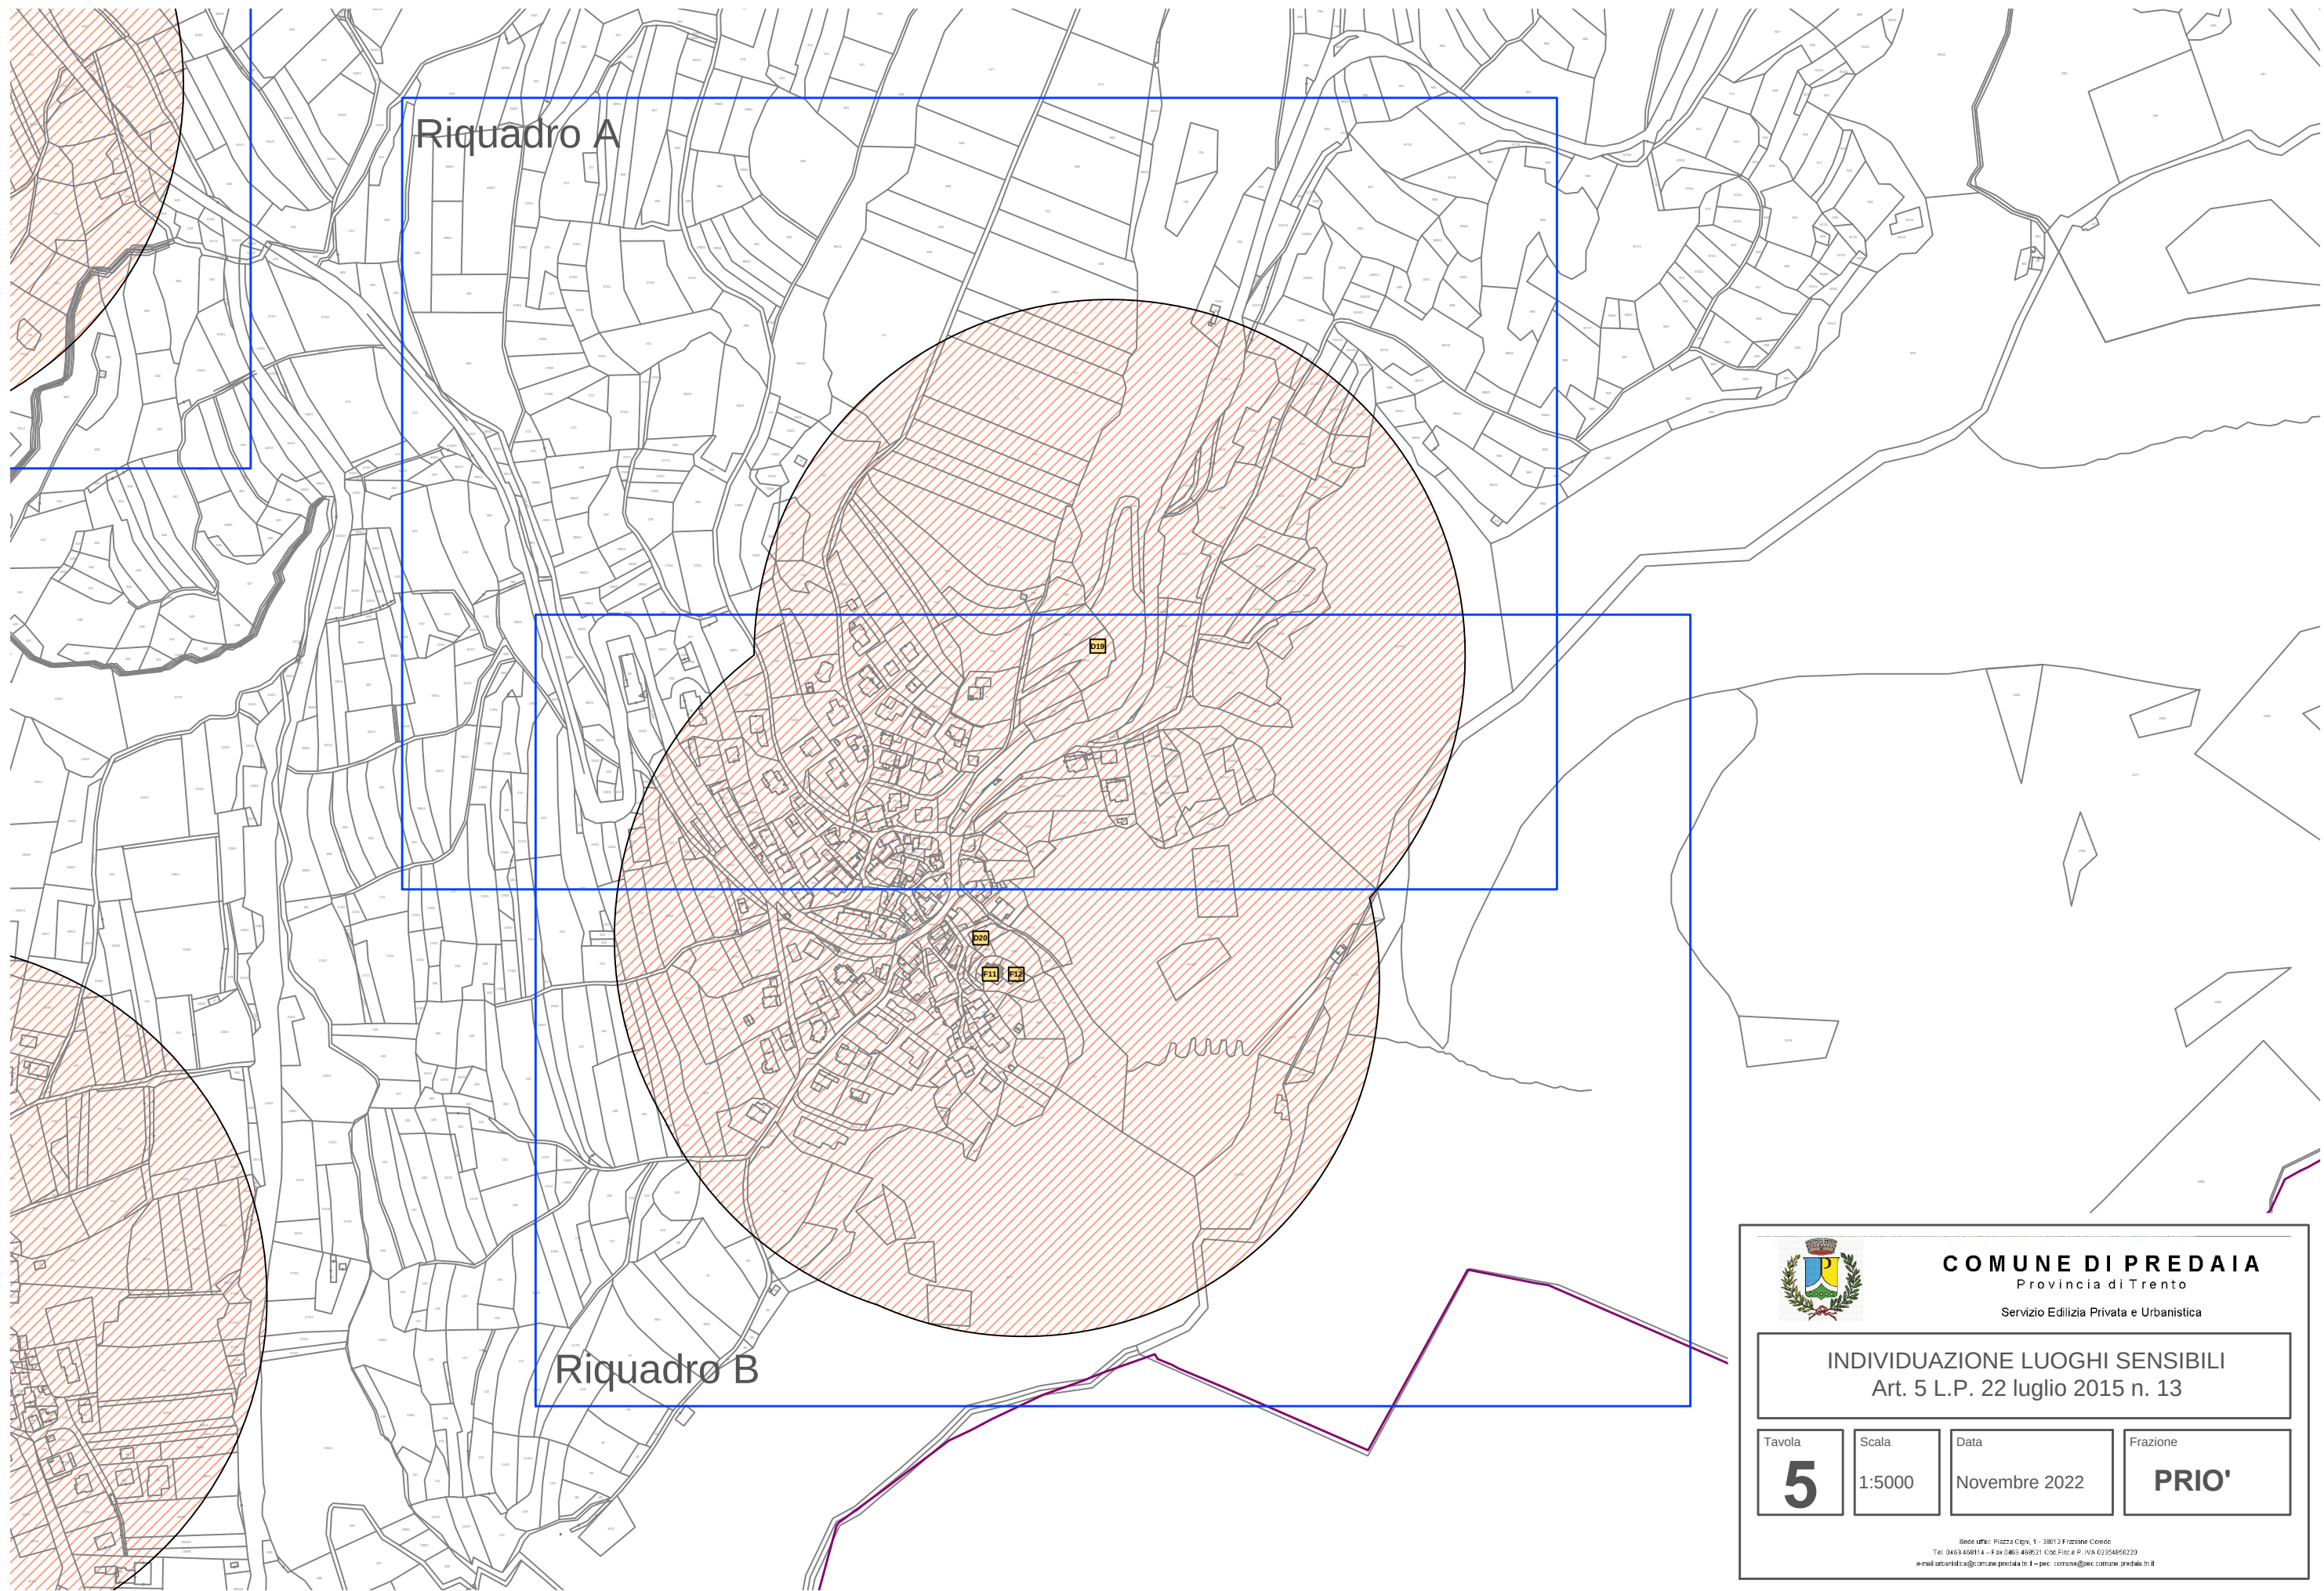

**COMUNE DI PREDAIA**  
Provincia di Trento

Servizio Edilizia Privata e Urbanistica

**INDIVIDUAZIONE LUOGHI SENSIBILI**  
Art. 5 L.P. 22 luglio 2015 n. 13

Tavola

**5**

Scala

1:5000


Data

Novembre 2022

Frazione

**PRIO'**

Sede uffici: Piazza Cigno, 1 - 38012 Frazione Comedo  
Tel. 0461 468114 - Fax 0461 468221 C.O.E. P.I.E. e P. IVA 02356850229  
e-mail: urbanistica@comune.predaia.tn.it - pec: comune@pec.comune.predaia.tn.it

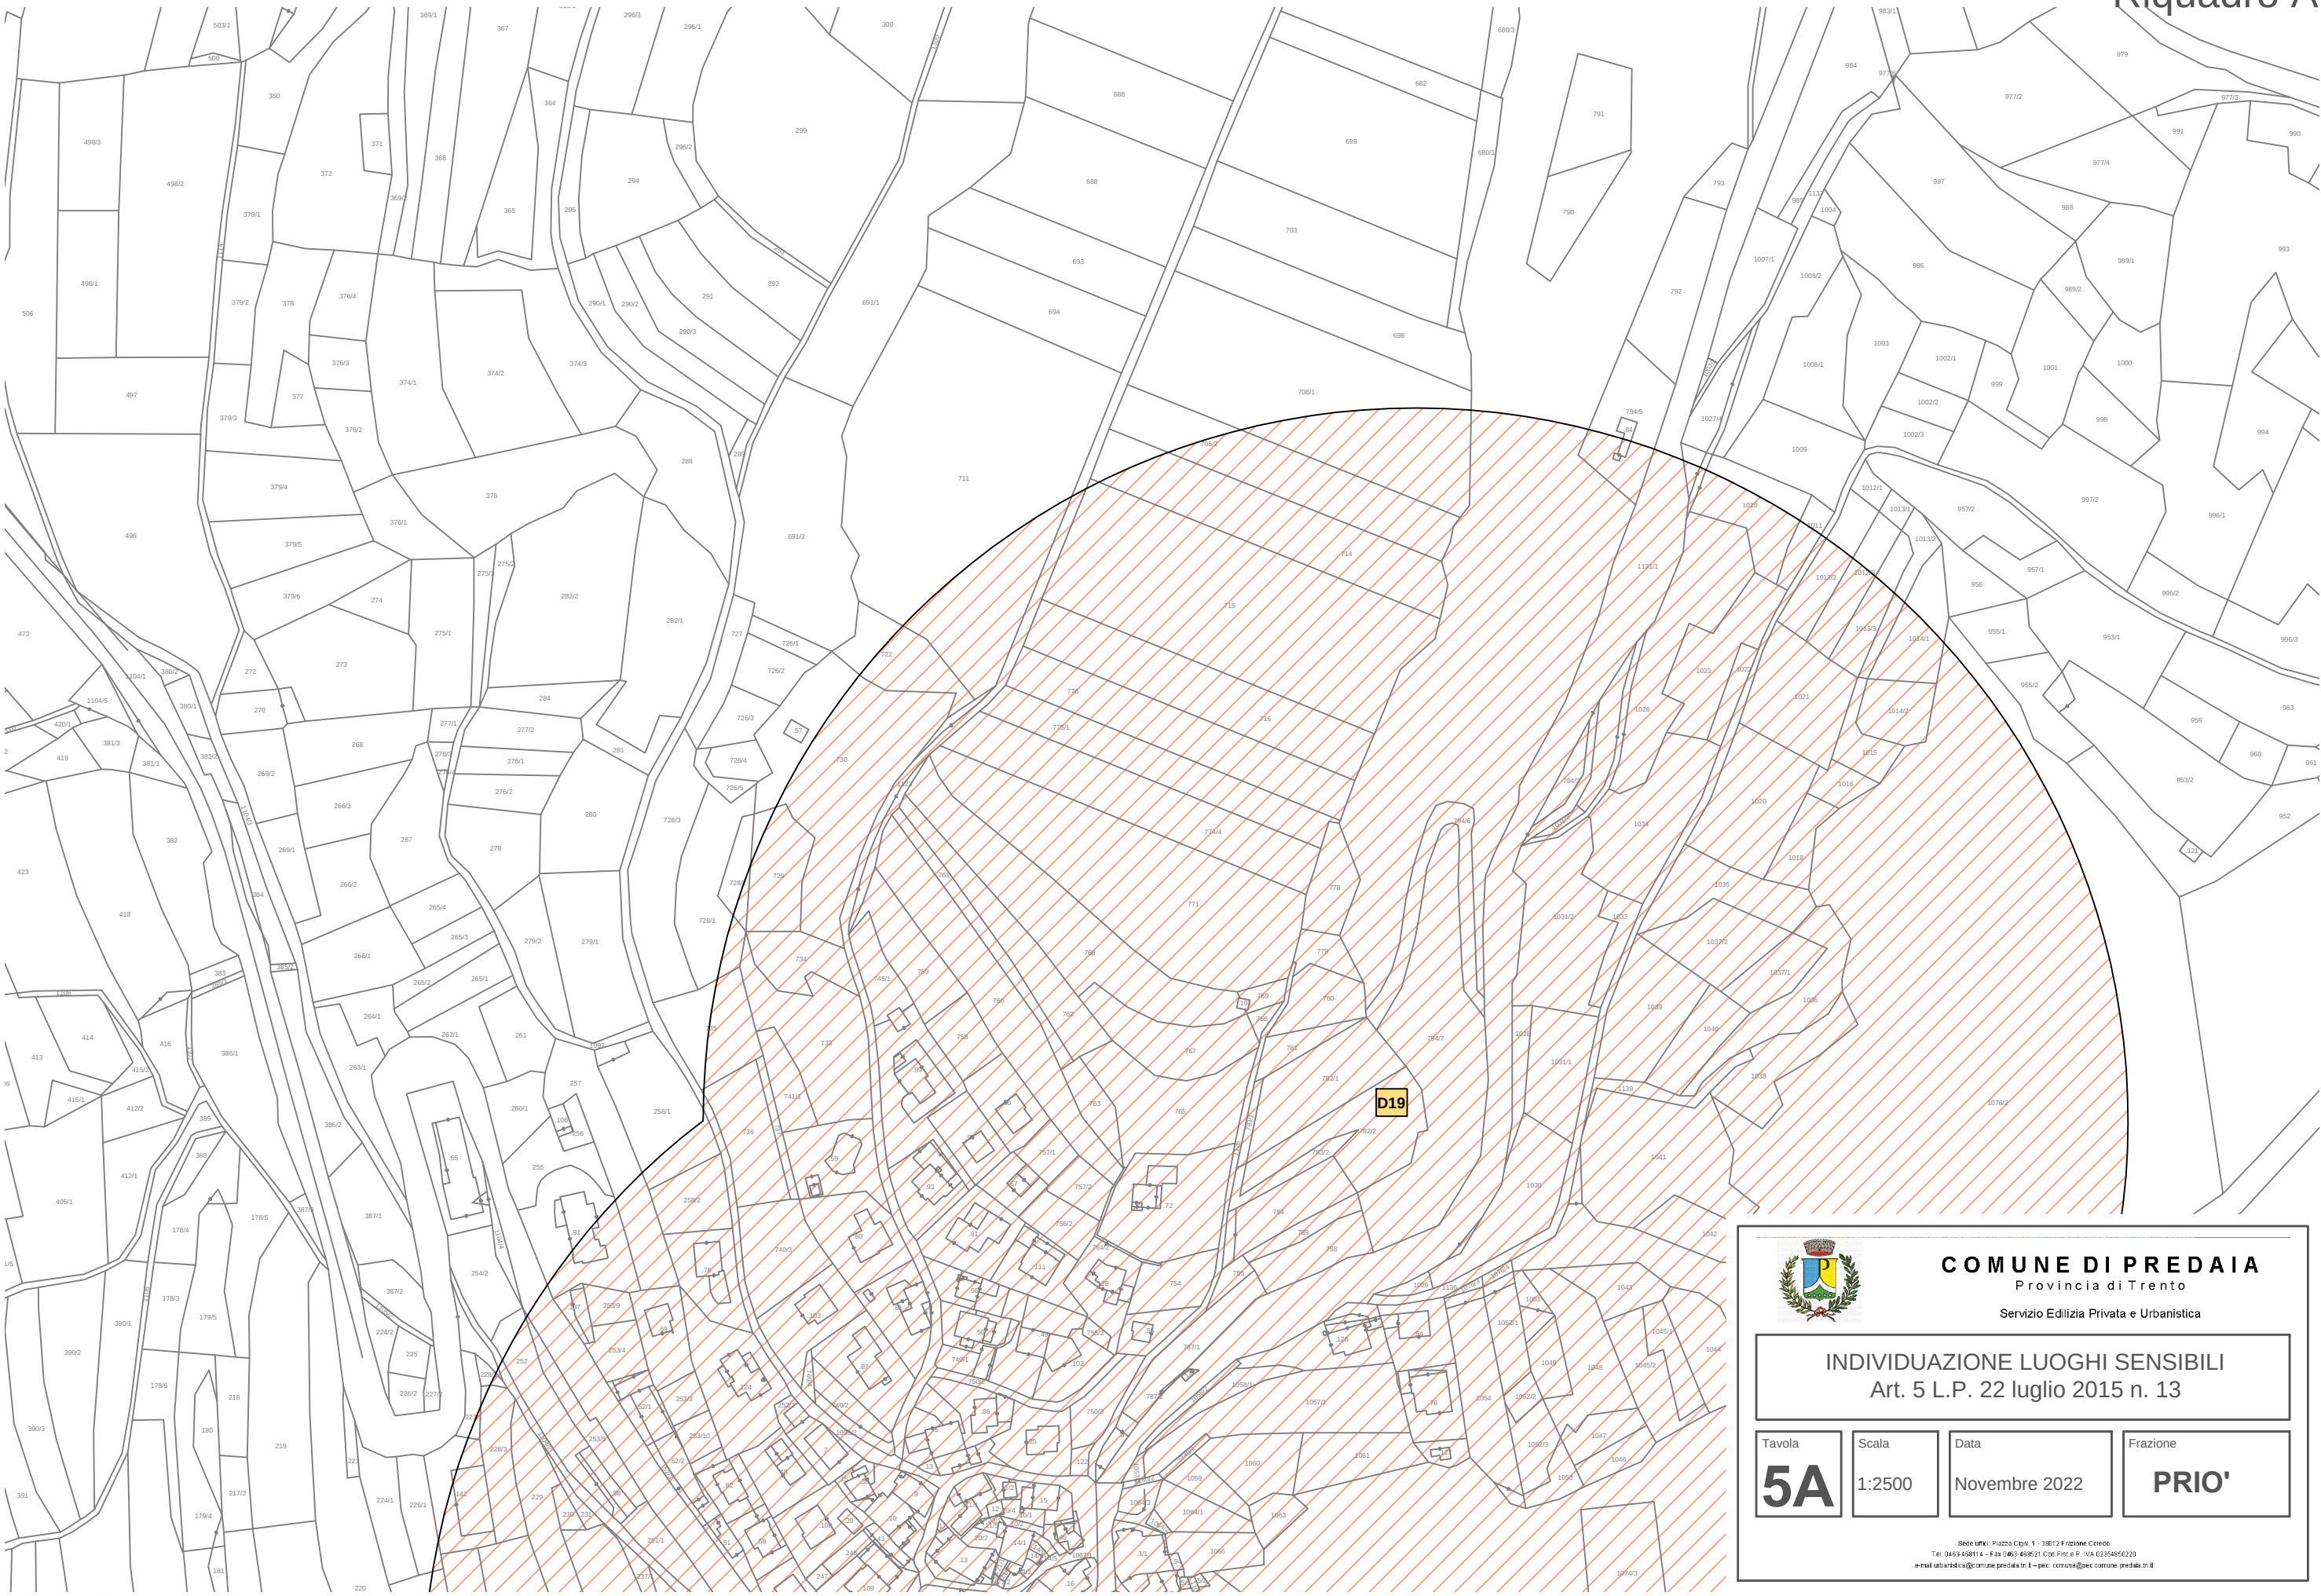

**COMUNE DI PREDAIA**  
Provincia di Trento  
Servizio Edilizia Privata e Urbanistica

**INDIVIDUAZIONE LUOGHI SENSIBILI**  
Art. 5 L.P. 22 luglio 2015 n. 13

Tavola

**5A**

Scala

1:2500


Data

Novembre 2022

Frazione

**PRIO'**

Sede uffici: Piazza Cigno, 1 - 38012 Frazione Ceneda  
Tel. 0461-468114 - Fax 0461-468221 Cod.Fisc. e P. IVA 02354850229  
e-mail: urbanistica@comune.predaia.tn.it - pec: comune@pec.comune.predaia.tn.it

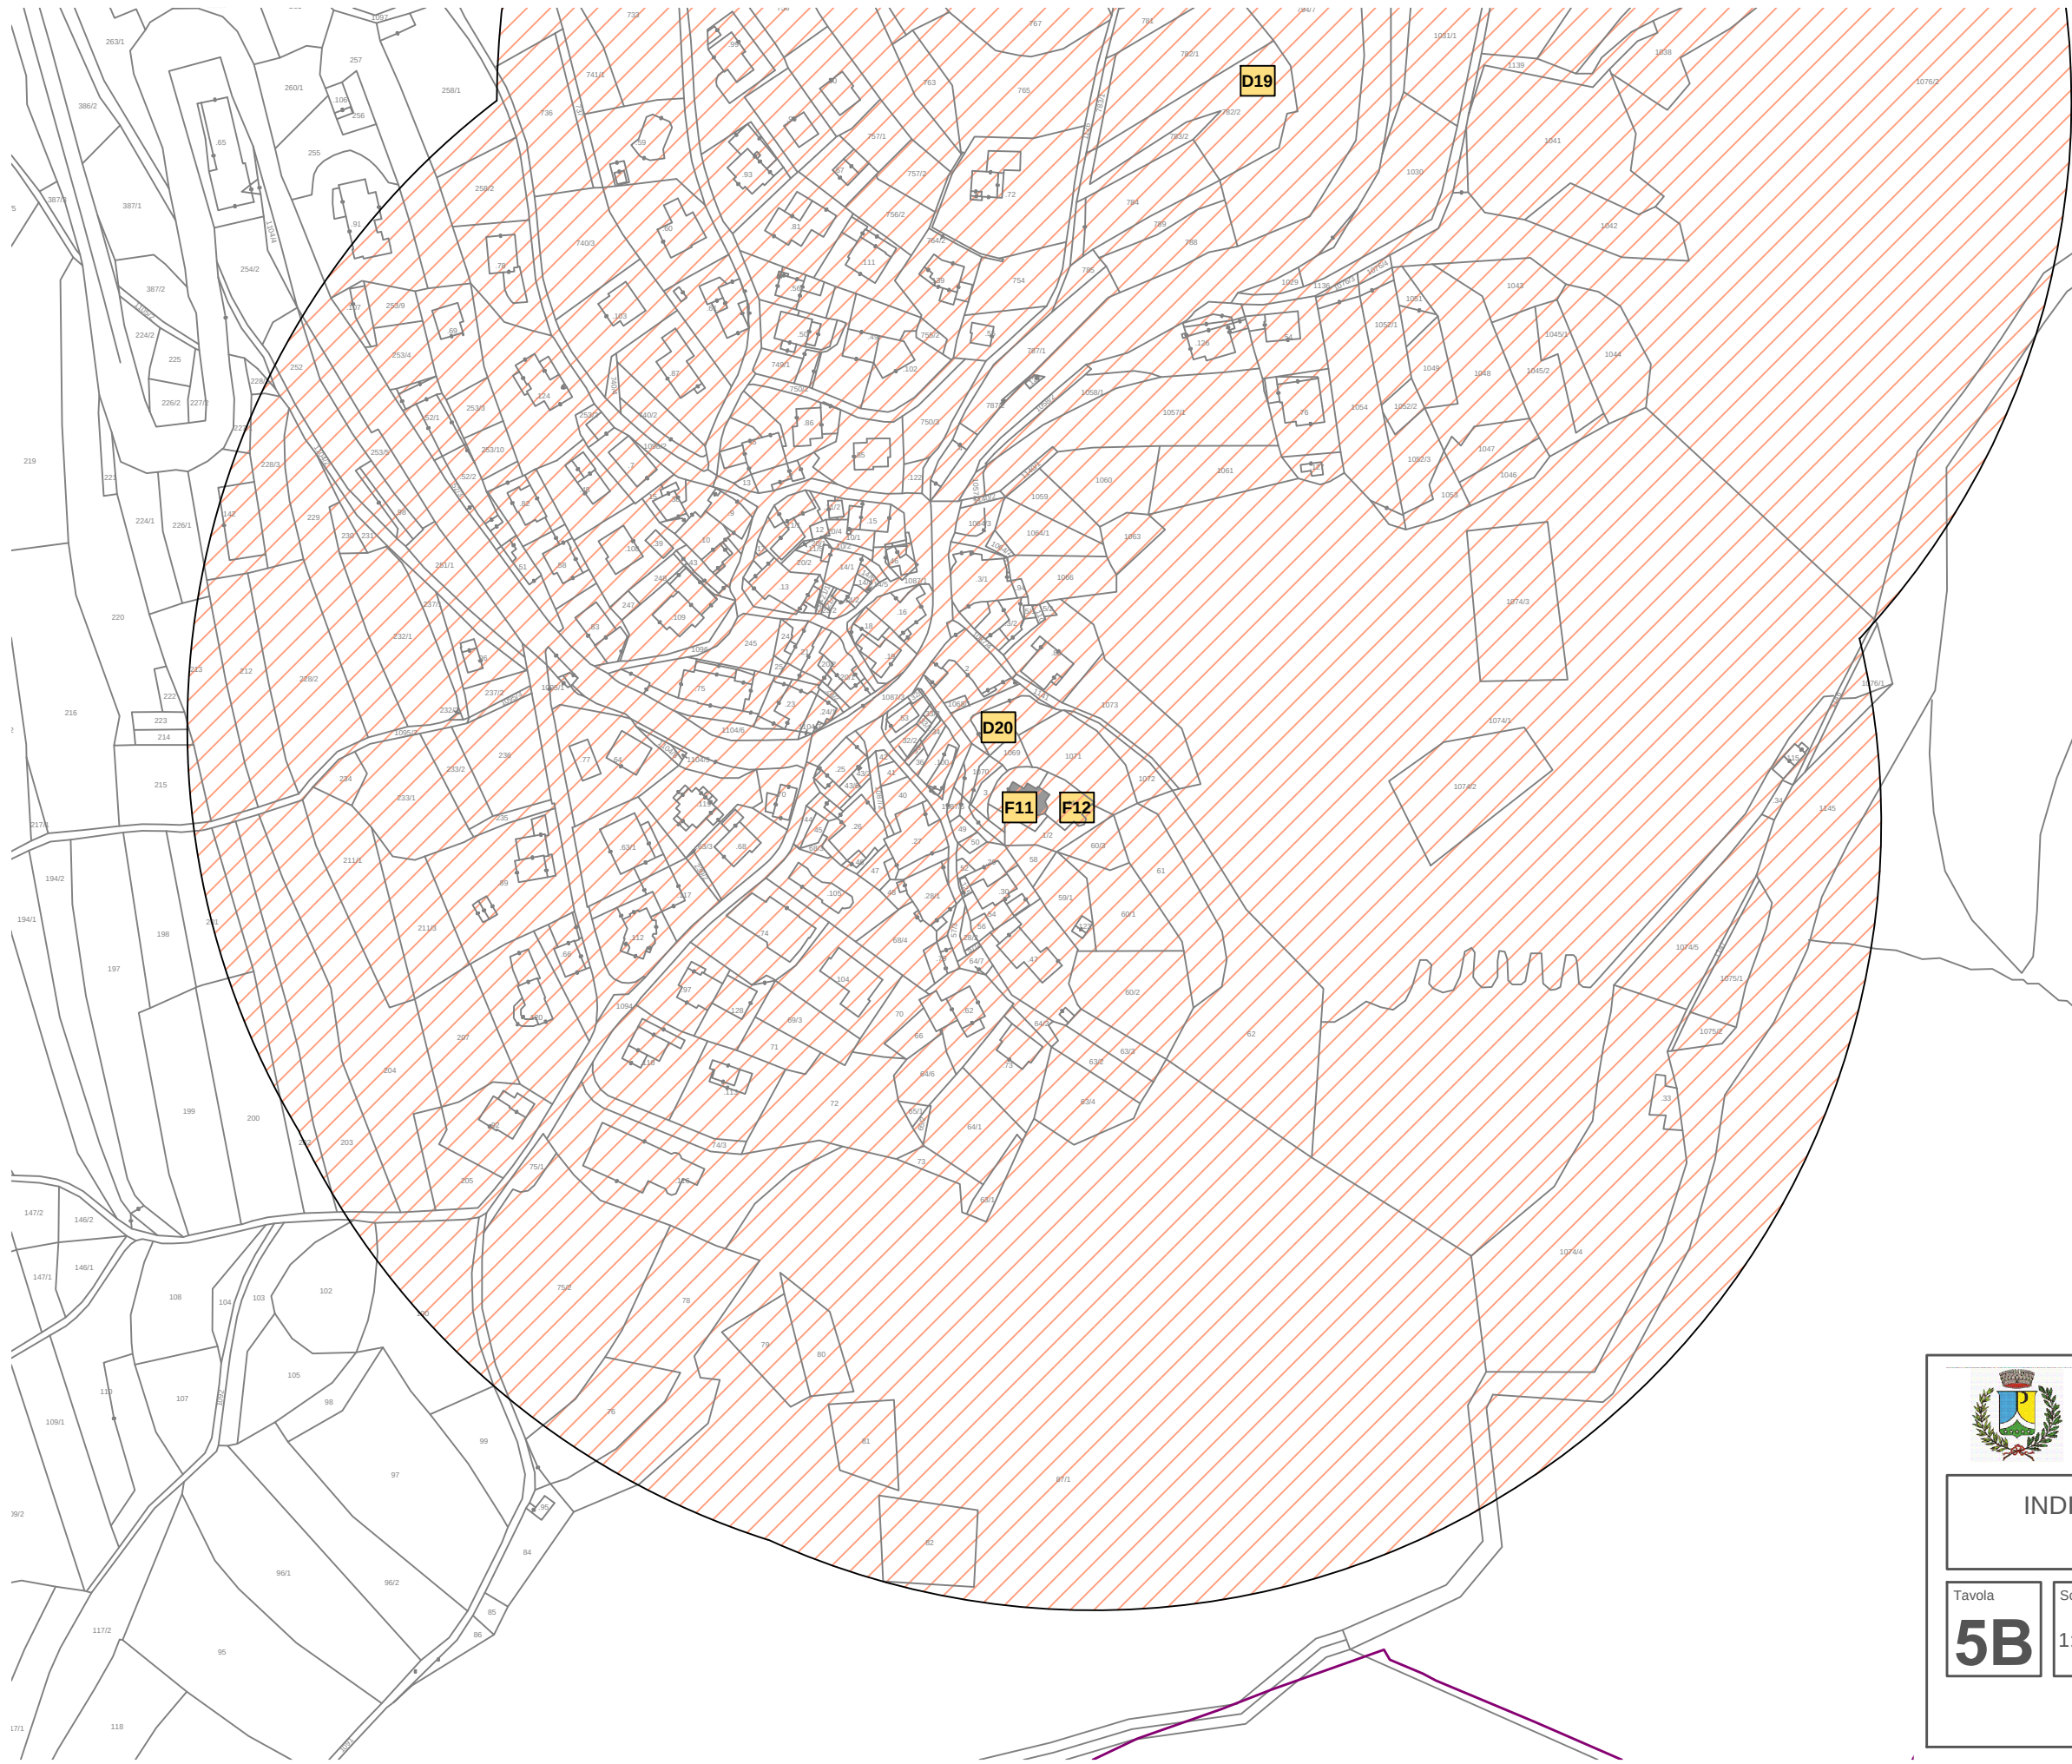

**COMUNE DI PREDAIA**  
Provincia di Trento  
Servizio Edilizia Privata e Urbanistica

**INDIVIDUAZIONE LUOGHI SENSIBILI**  
Art. 5 L.P. 22 luglio 2015 n. 13

Tavola

**5B**

Scala

1:2500


Data

Novembre 2022

Frazione

**PRIO'**

Stede uffici: Piazza Cigno, 1 - 38012 Frazione Comedo  
Tel. 0461 468114 - Fax 0461 468221 C.O.E. Fidec e P. IVA 02356850229  
e-mail: urbanistica@comune.predaia.tn.it - pec: comune@pec.comune.predaia.tn.it

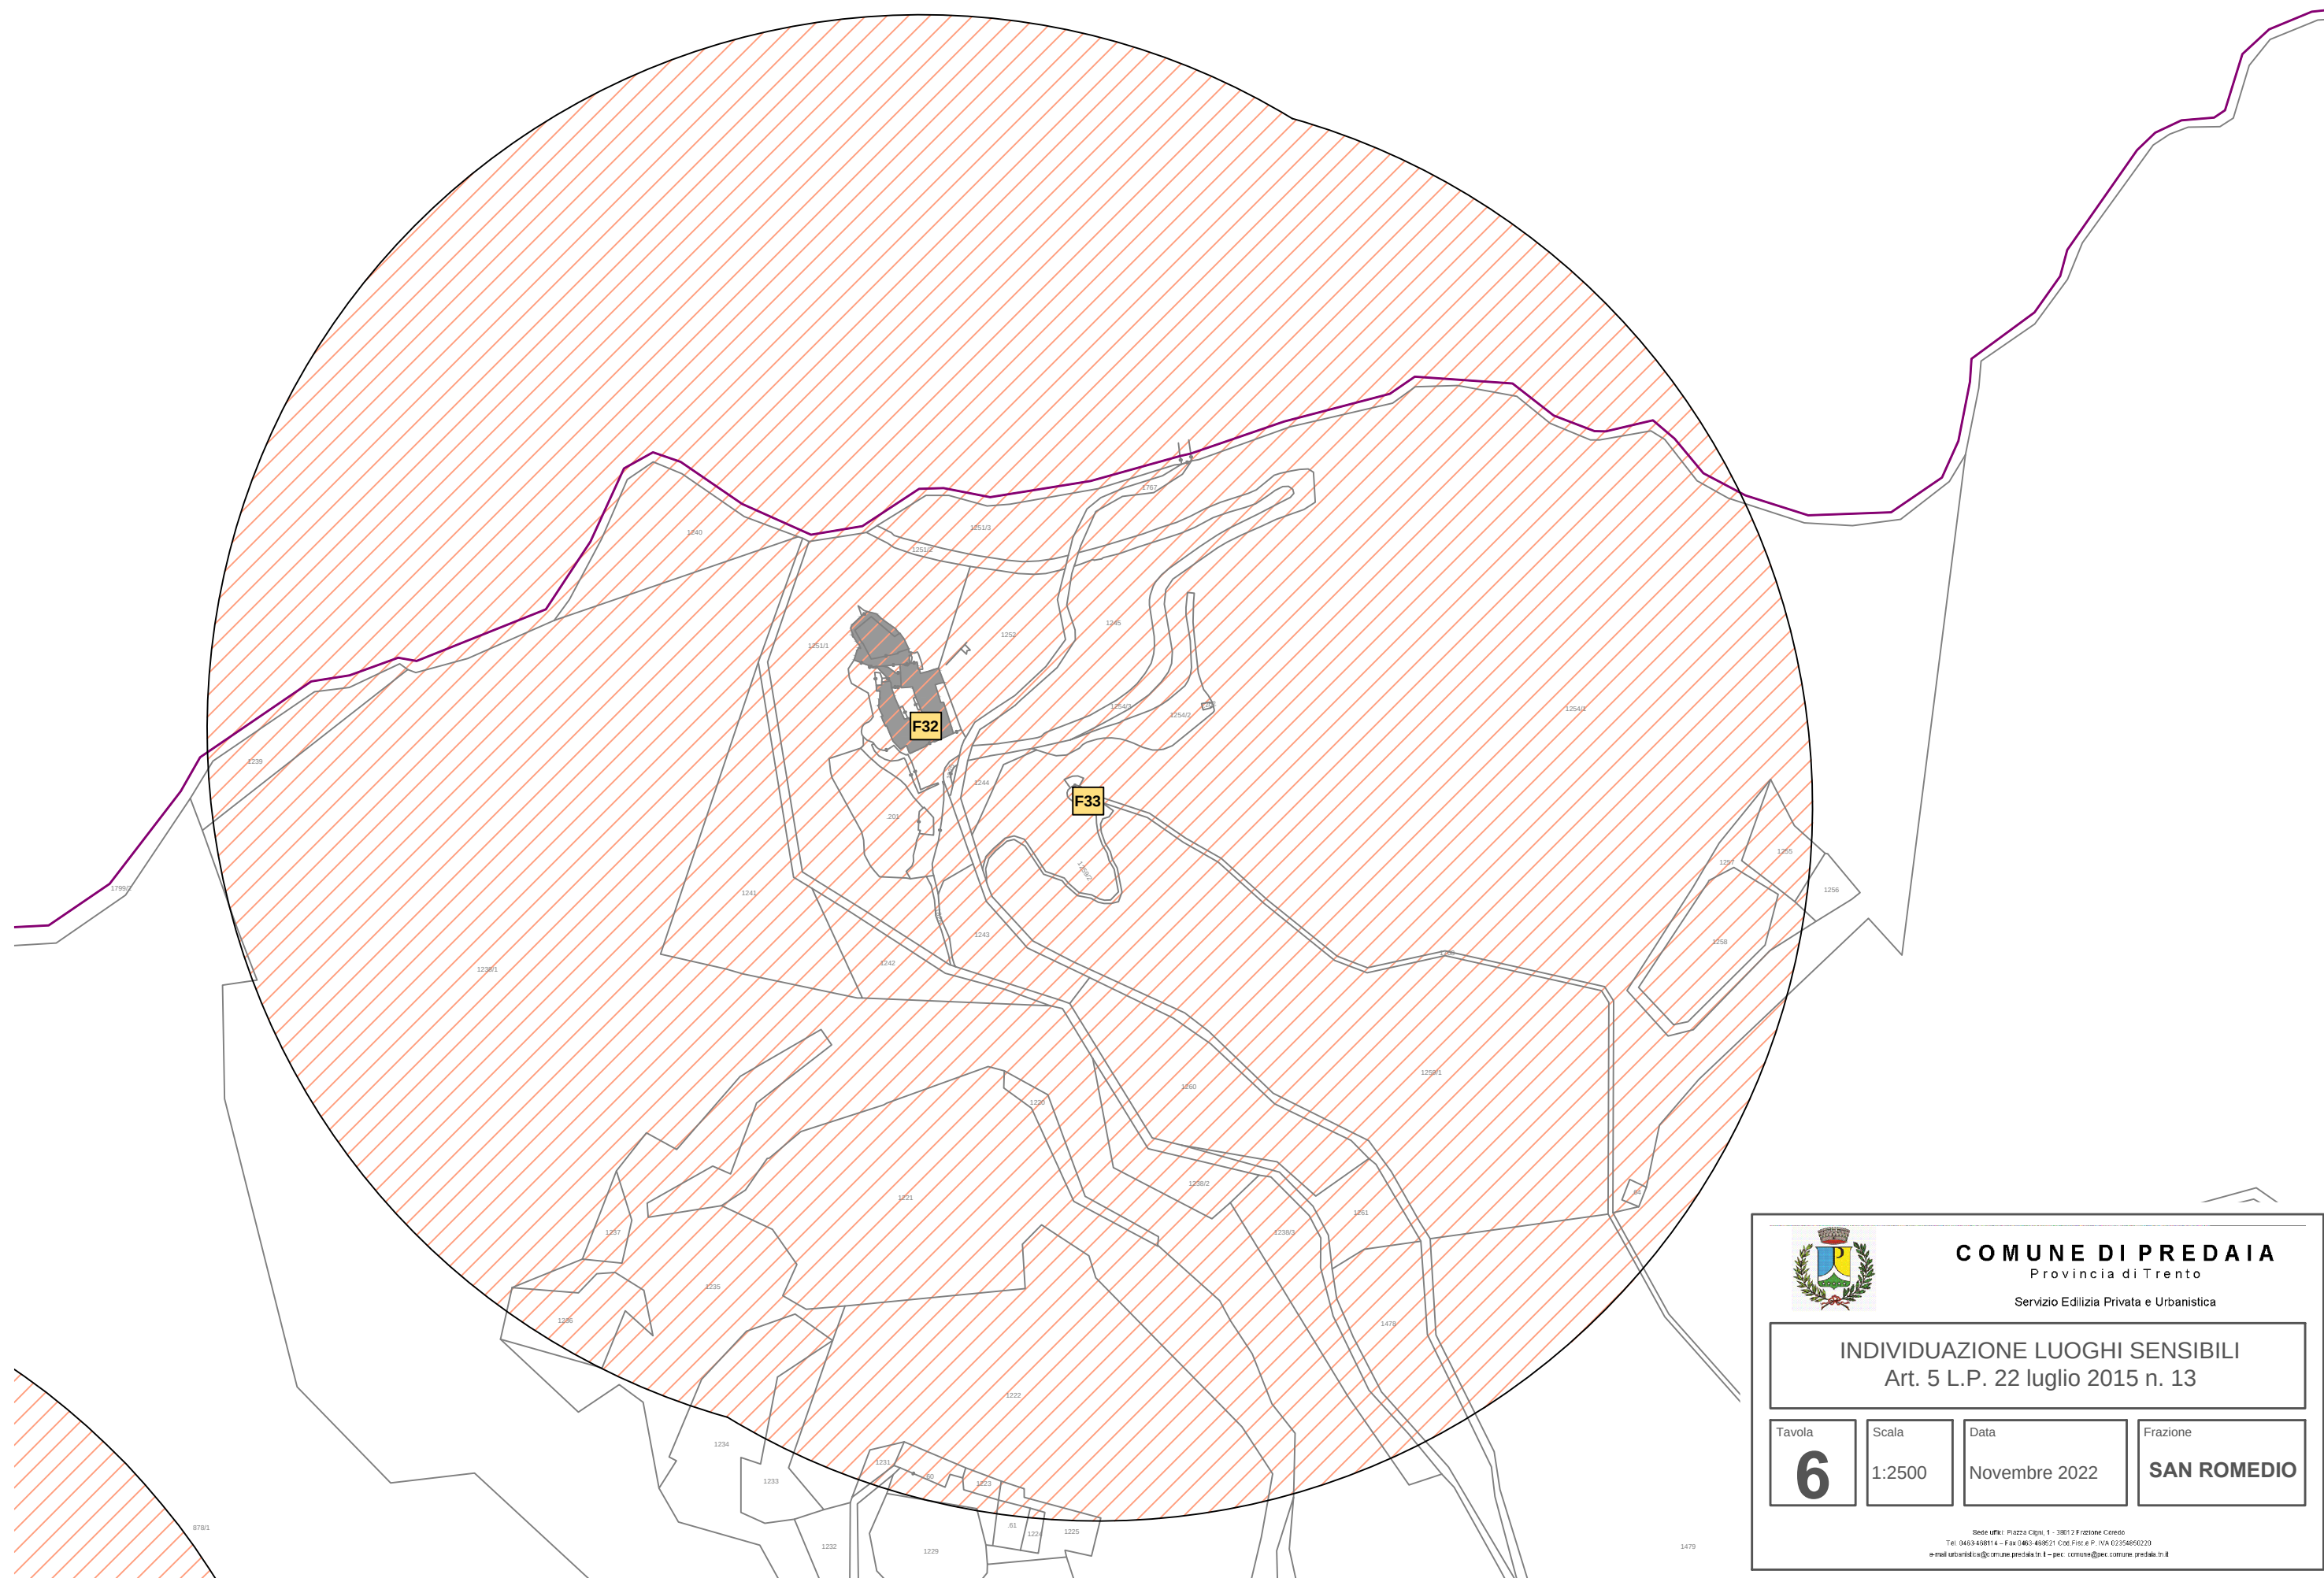

**COMUNE DI PREDAIA**  
Provincia di Trento

Servizio Edilizia Privata e Urbanistica

INDIVIDUAZIONE LUOGHI SENSIBILI  
Art. 5 L.P. 22 luglio 2015 n. 13

Tavola

6

Scala

1:2500

Data


Novembre 2022

Frazione

## SAN ROMEDIO

Sede uffici: Piazza Cigni, 1 - 38012 Frazione Ceredo  
Tel. 0463-468114 - Fax 0463-468521 Cod.Fisc. e P. IVA 02354860220  
e-mail: [urbanistica@comune.predal.it](mailto:urbanistica@comune.predal.it) - pec: [comune@pec.comune.predal.it](mailto:comune@pec.comune.predal.it)



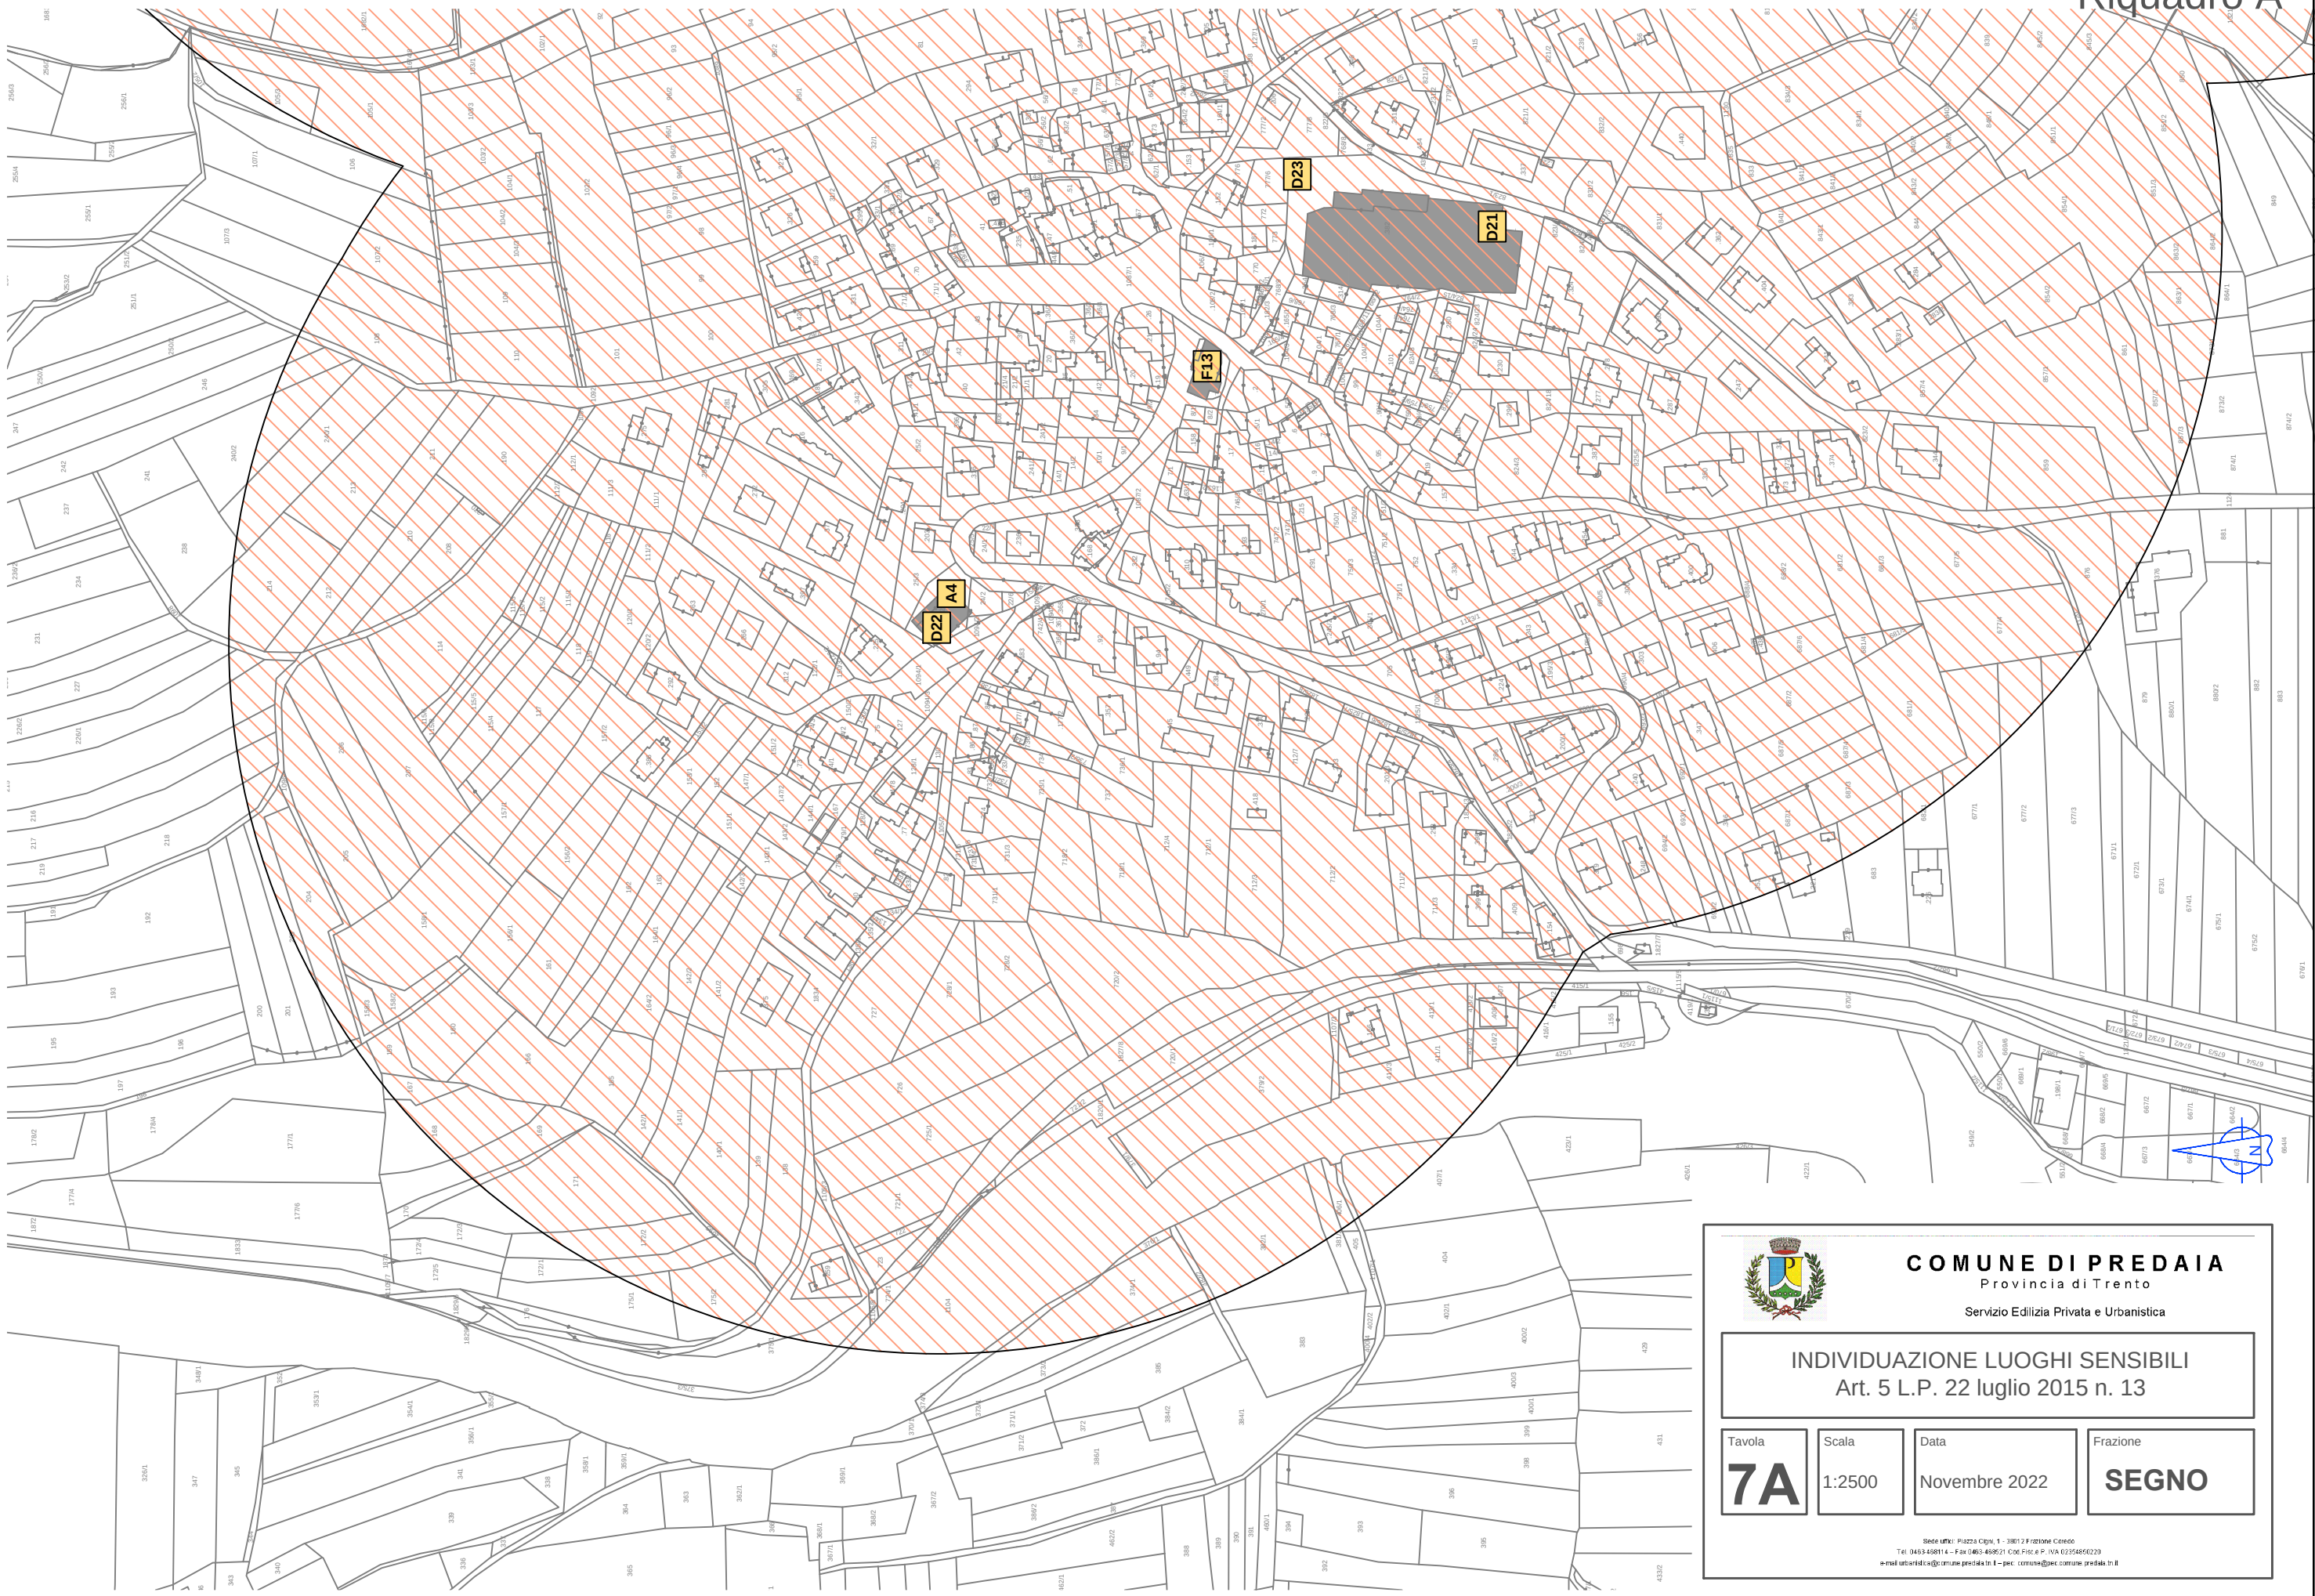

**COMUNE DI PREDAIA**  
Provincia di Trento  
Servizio Edilizia Privata e Urbanistica

**INDIVIDUAZIONE LUOGHI SENSIBILI**  
Art. 5 L.P. 22 luglio 2015 n. 13

Tavola

**7A**

Scala

1:2500


Data

Novembre 2022

Frazione

**SEGNO**

Segno Uffici: Piazza Cigno, 1 - 38012 Frazione Corno  
Tel. 0461 468114 - Fax 0461 468221 C.O.C. Fidec P. IVA 02356850229  
e-mail: urbanistica@comune.predaia.it - pec: comune@pec.comune.predaia.it

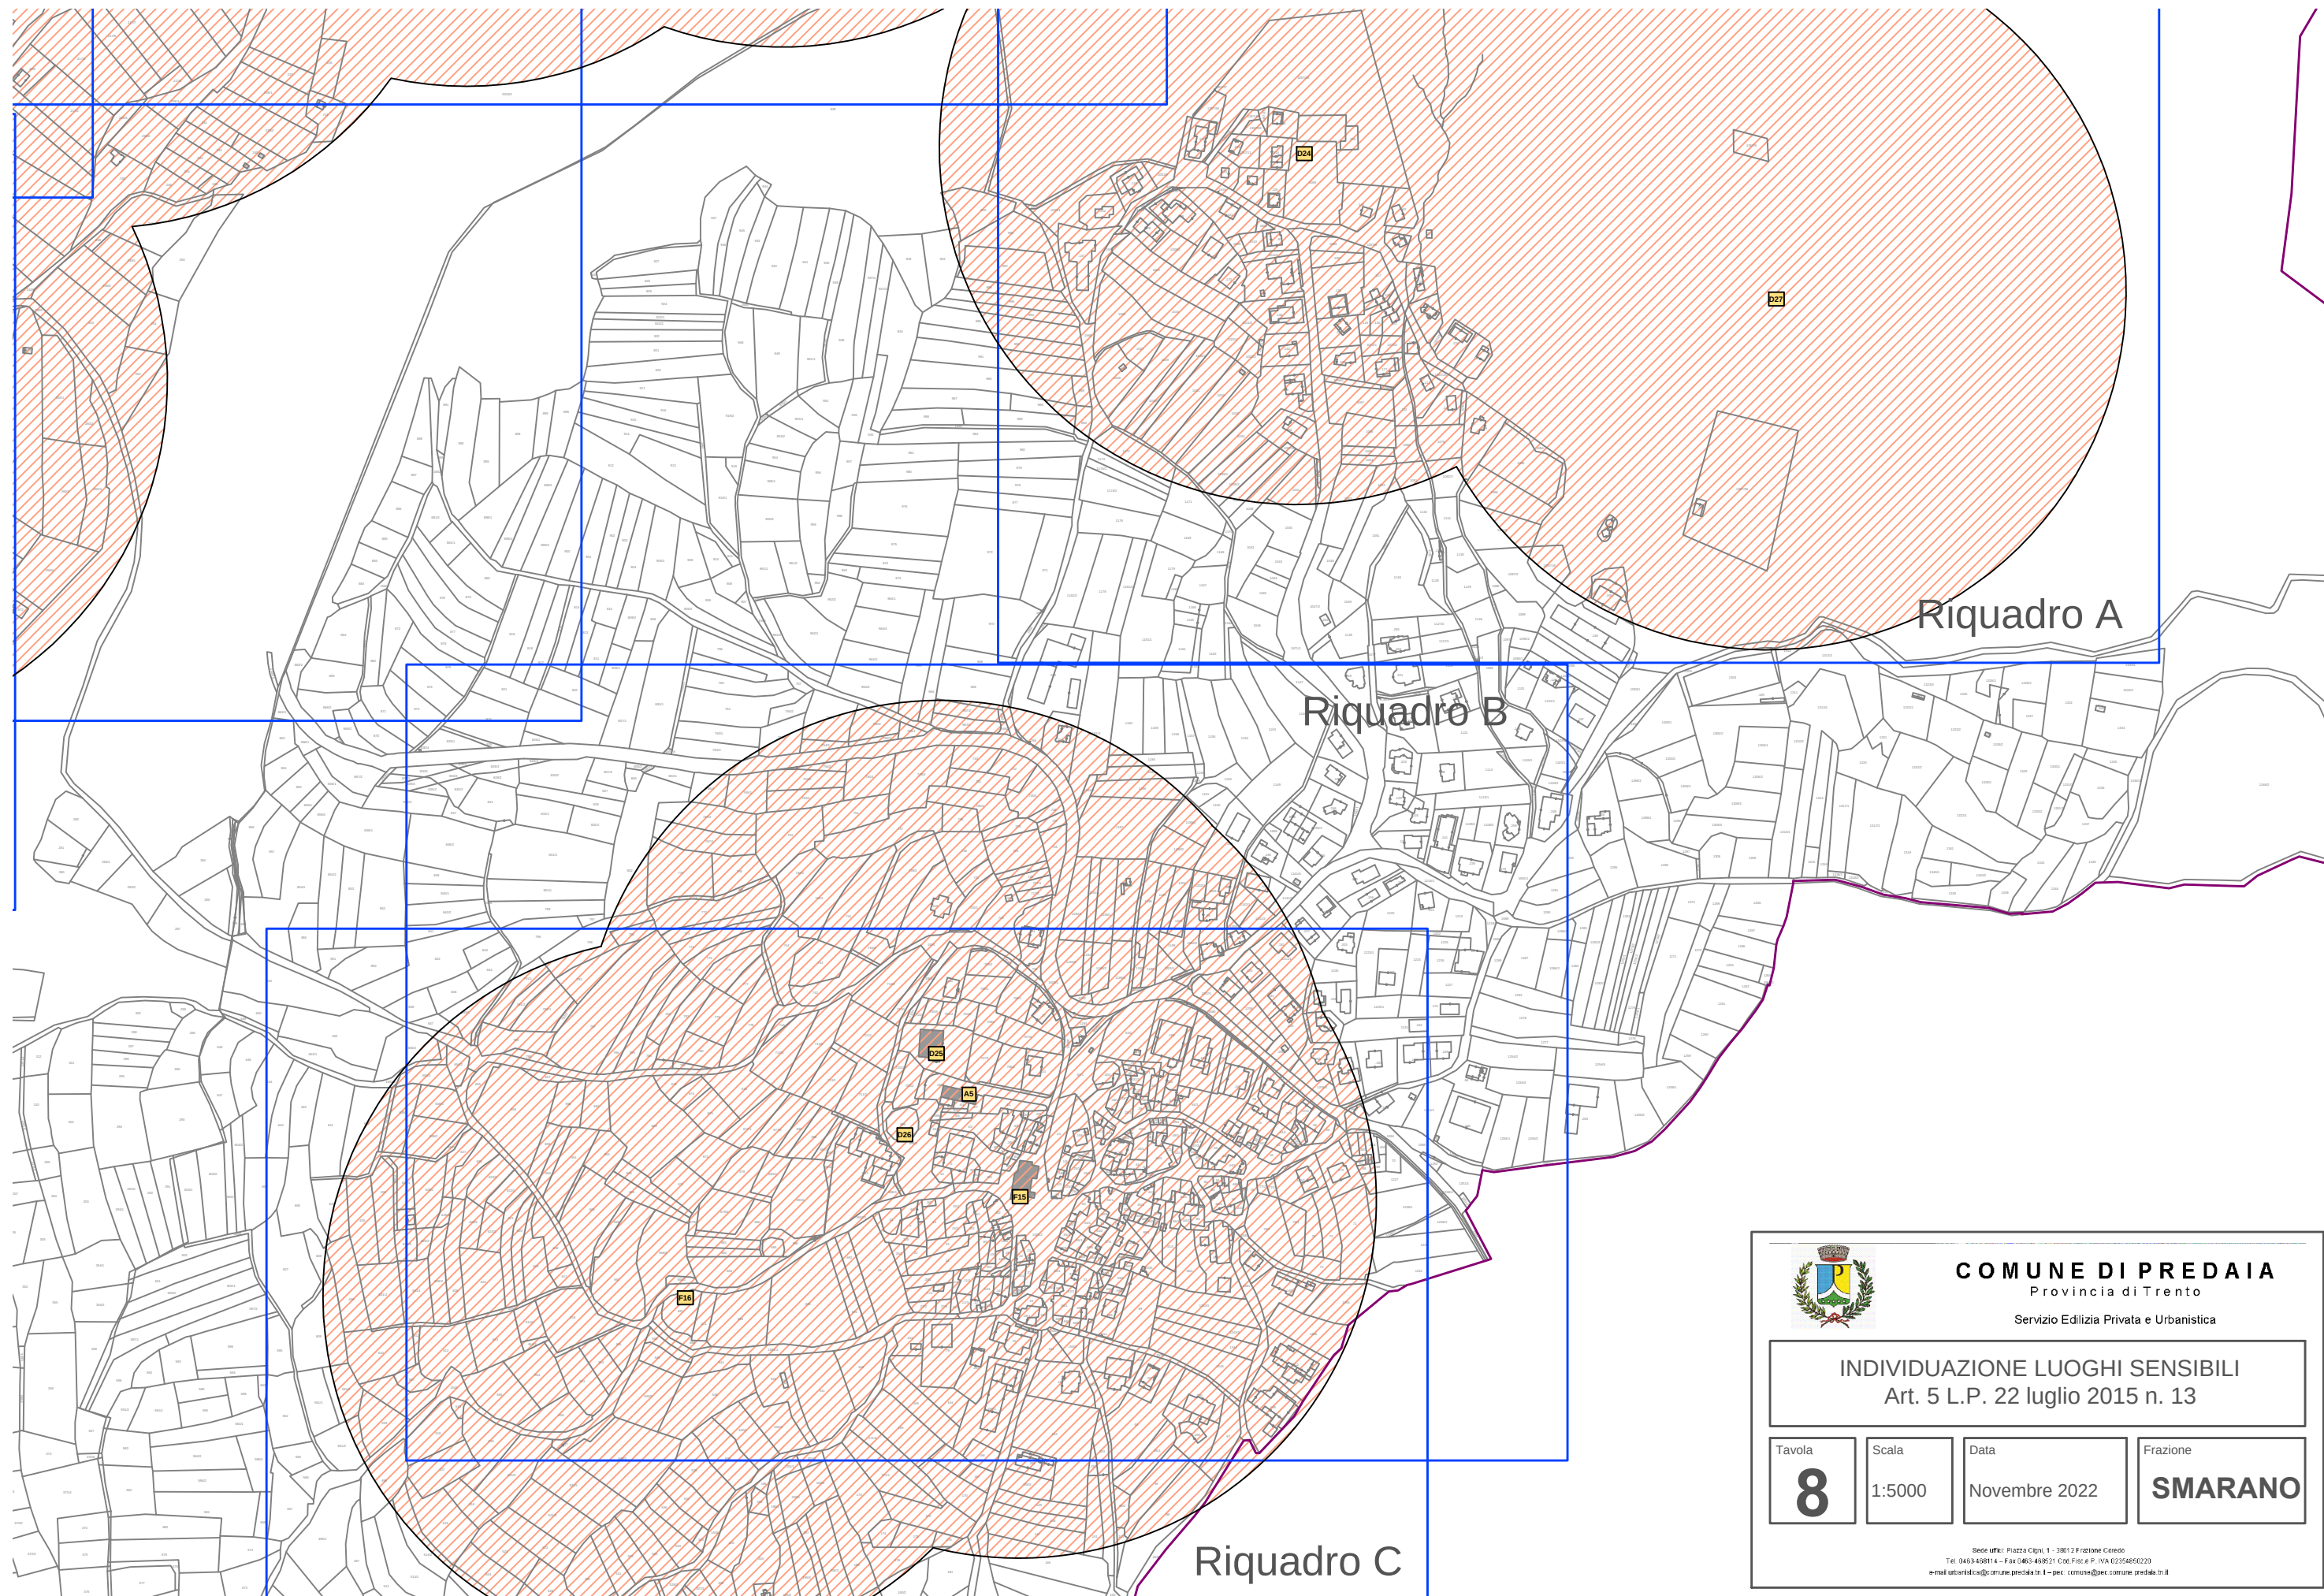

**COMUNE DI PREDAIA**  
Provincia di Trento

Servizio Edilizia Privata e Urbanistica

**INDIVIDUAZIONE LUOGHI SENSIBILI**  
Art. 5 L.P. 22 luglio 2015 n. 13

Tavola

**8**

Scala

1:5000

Data

Novembre 2022

Frazione


**SMARANO**

Stede ufice: Piazza Cigna, 1 - 38012 Frazione Comedo  
Tel. 0461 458114 - Fax 0461 488221 COD.FISC. e P. IVA 02356850229  
e-mail urbanistica@comune.predaia.tn.it - pec: comune@pec.comune.predaia.tn.it



|                     |                 |                       |                            |
|---------------------|-----------------|-----------------------|----------------------------|
| Tavola<br><b>8A</b> | Scala<br>1:2500 | Data<br>Novembre 2022 | Frazione<br><b>SMARANO</b> |
|---------------------|-----------------|-----------------------|----------------------------|

Sede uffici: Piazza Cigni, 1 - 38012 Frazione Ceredo  
Tel. 0463/488114 - Fax 0463/488521 Cod.Fisc. e P. IVA 02354850220  
e-mail:urbanistica@comune.predada.it - pec: comune@pec.comune.predada.it

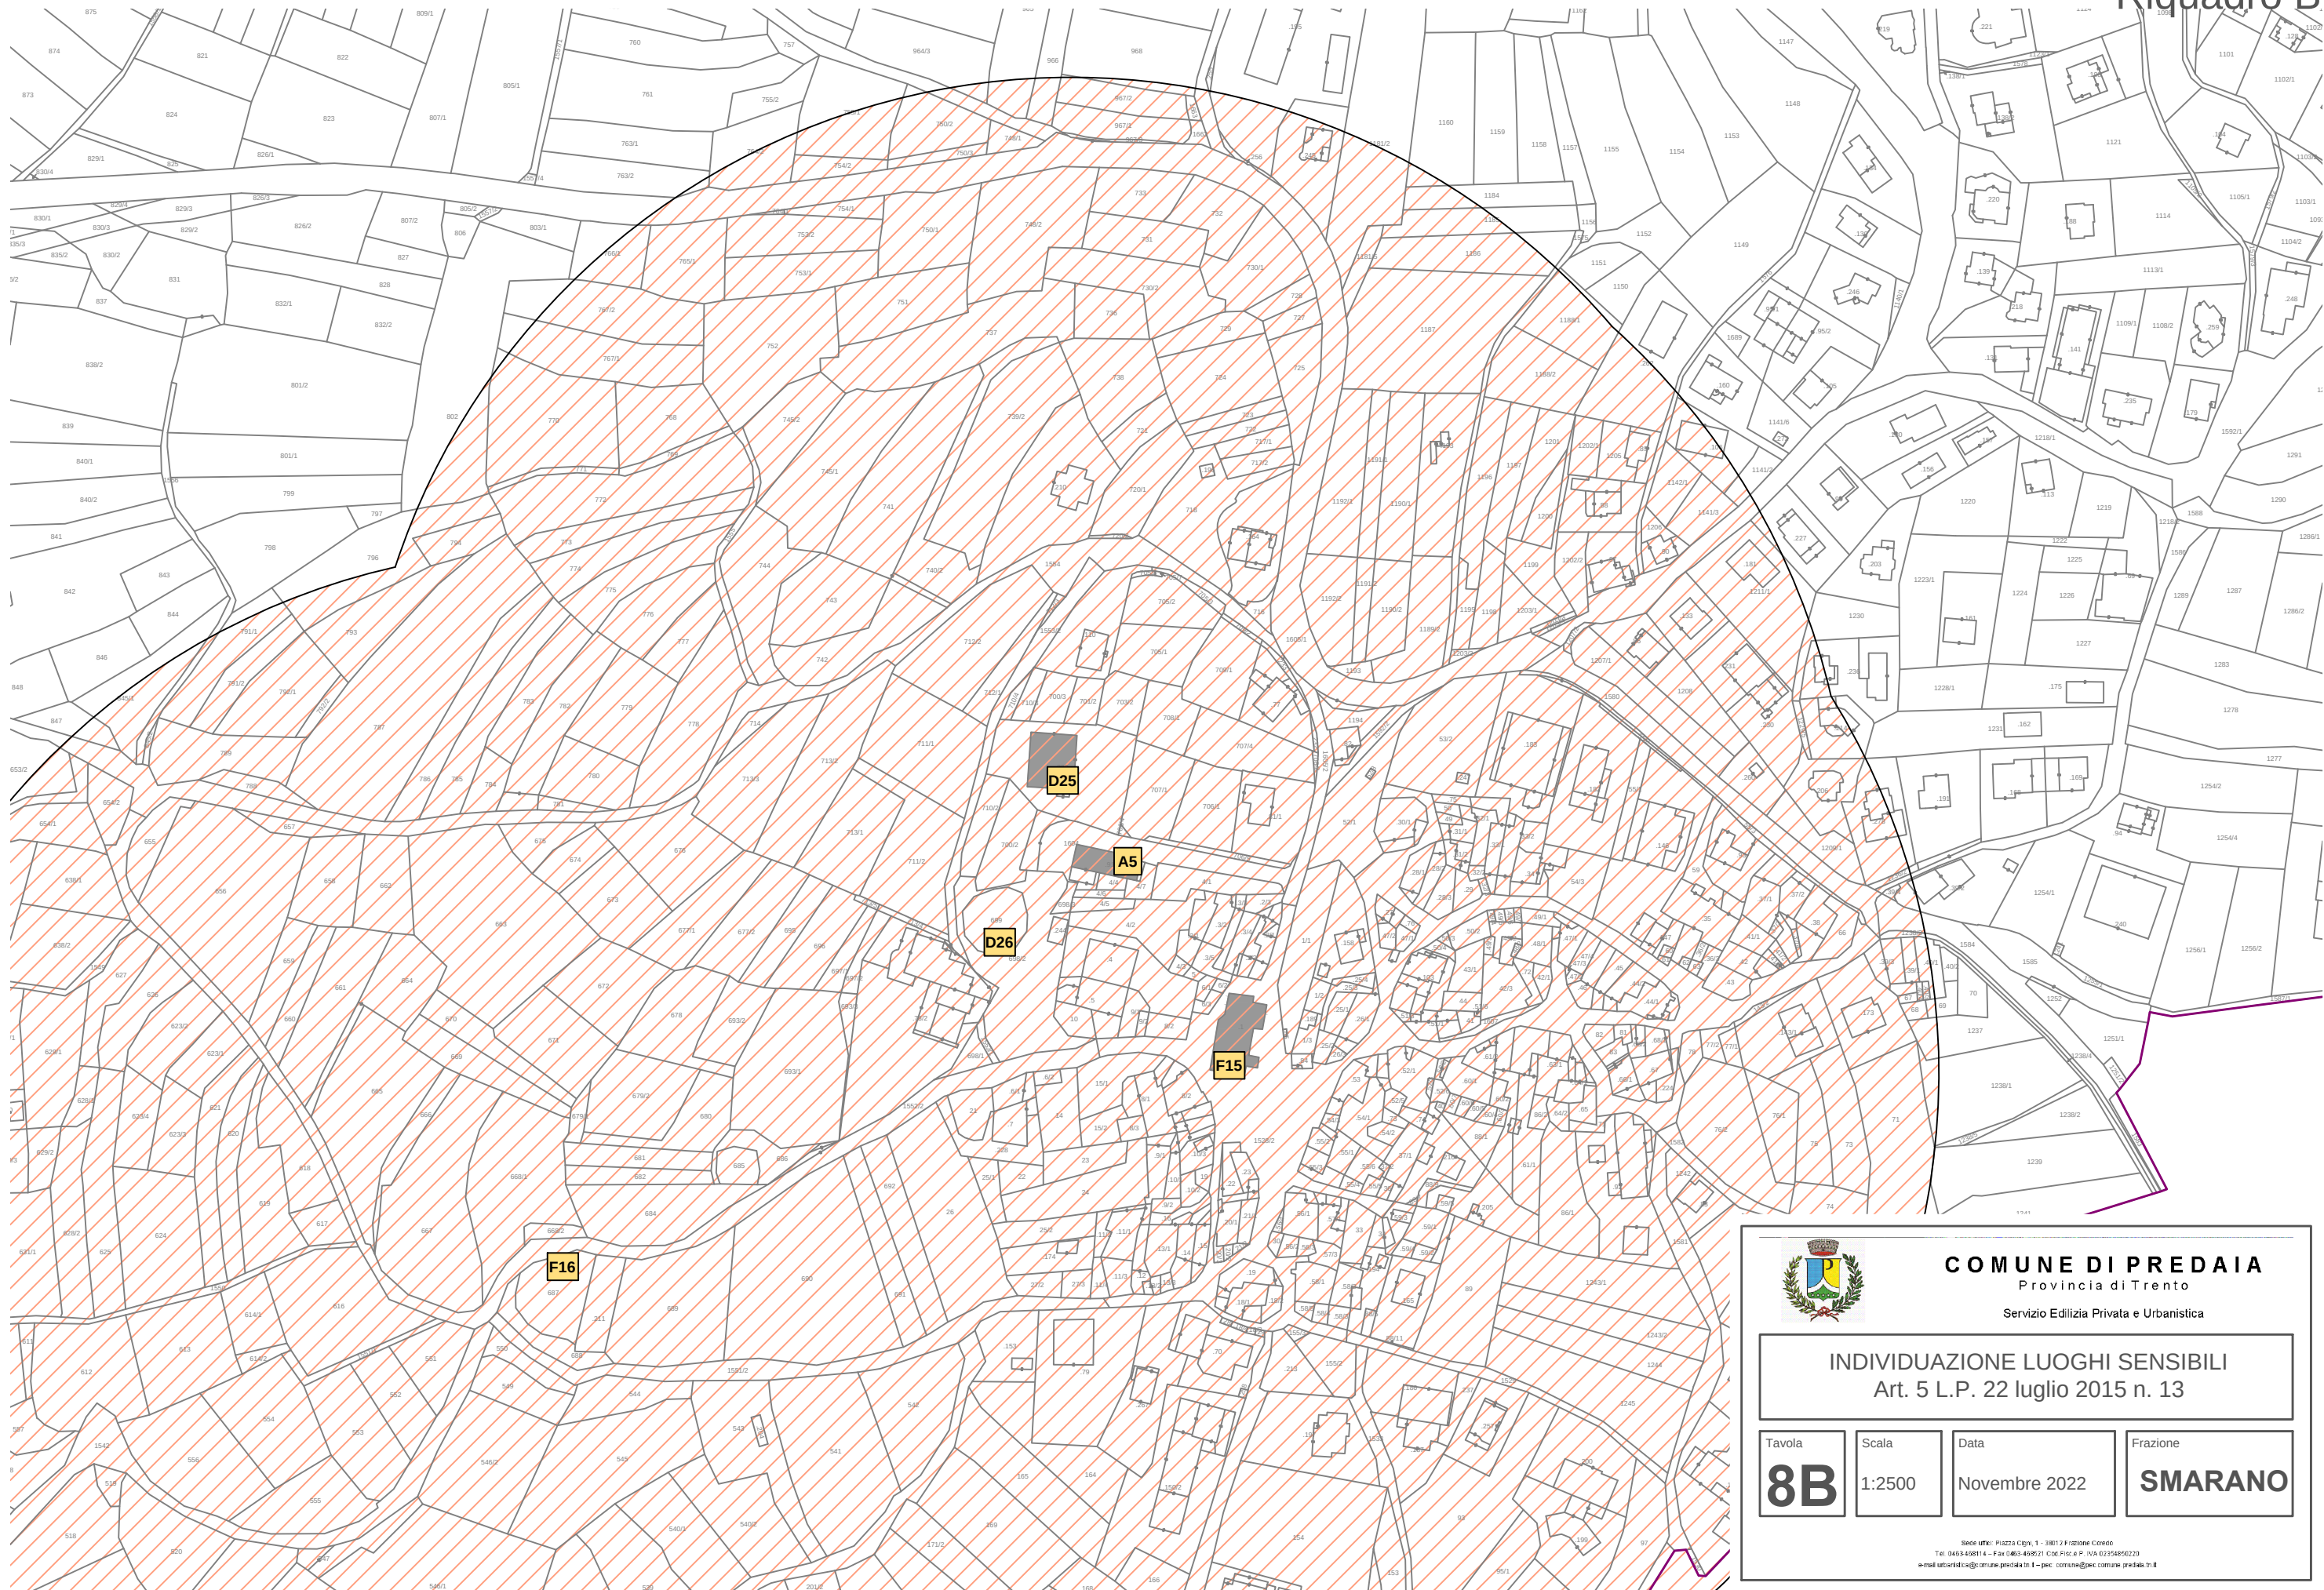

**COMUNE DI PREDAIA**  
Provincia di Trento

Servizio Edilizia Privata e Urbanistica

**INDIVIDUAZIONE LUOGHI SENSIBILI**  
Art. 5 L.P. 22 luglio 2015 n. 13

Tavola

**8B**

Scala

1:2500


Data

Novembre 2022

Frazione

**SMARANO**

Rede urban: Piazza Cigno, 1 - 38012 Frazione Corno  
Tel. 0461-468114 - Fax 0461-468221 C.O.C. Pric. e P. IVA 02354850229  
e-mail: urbanistica@comune.predaia.tn.it - pec: comune@comune.predaia.tn.it

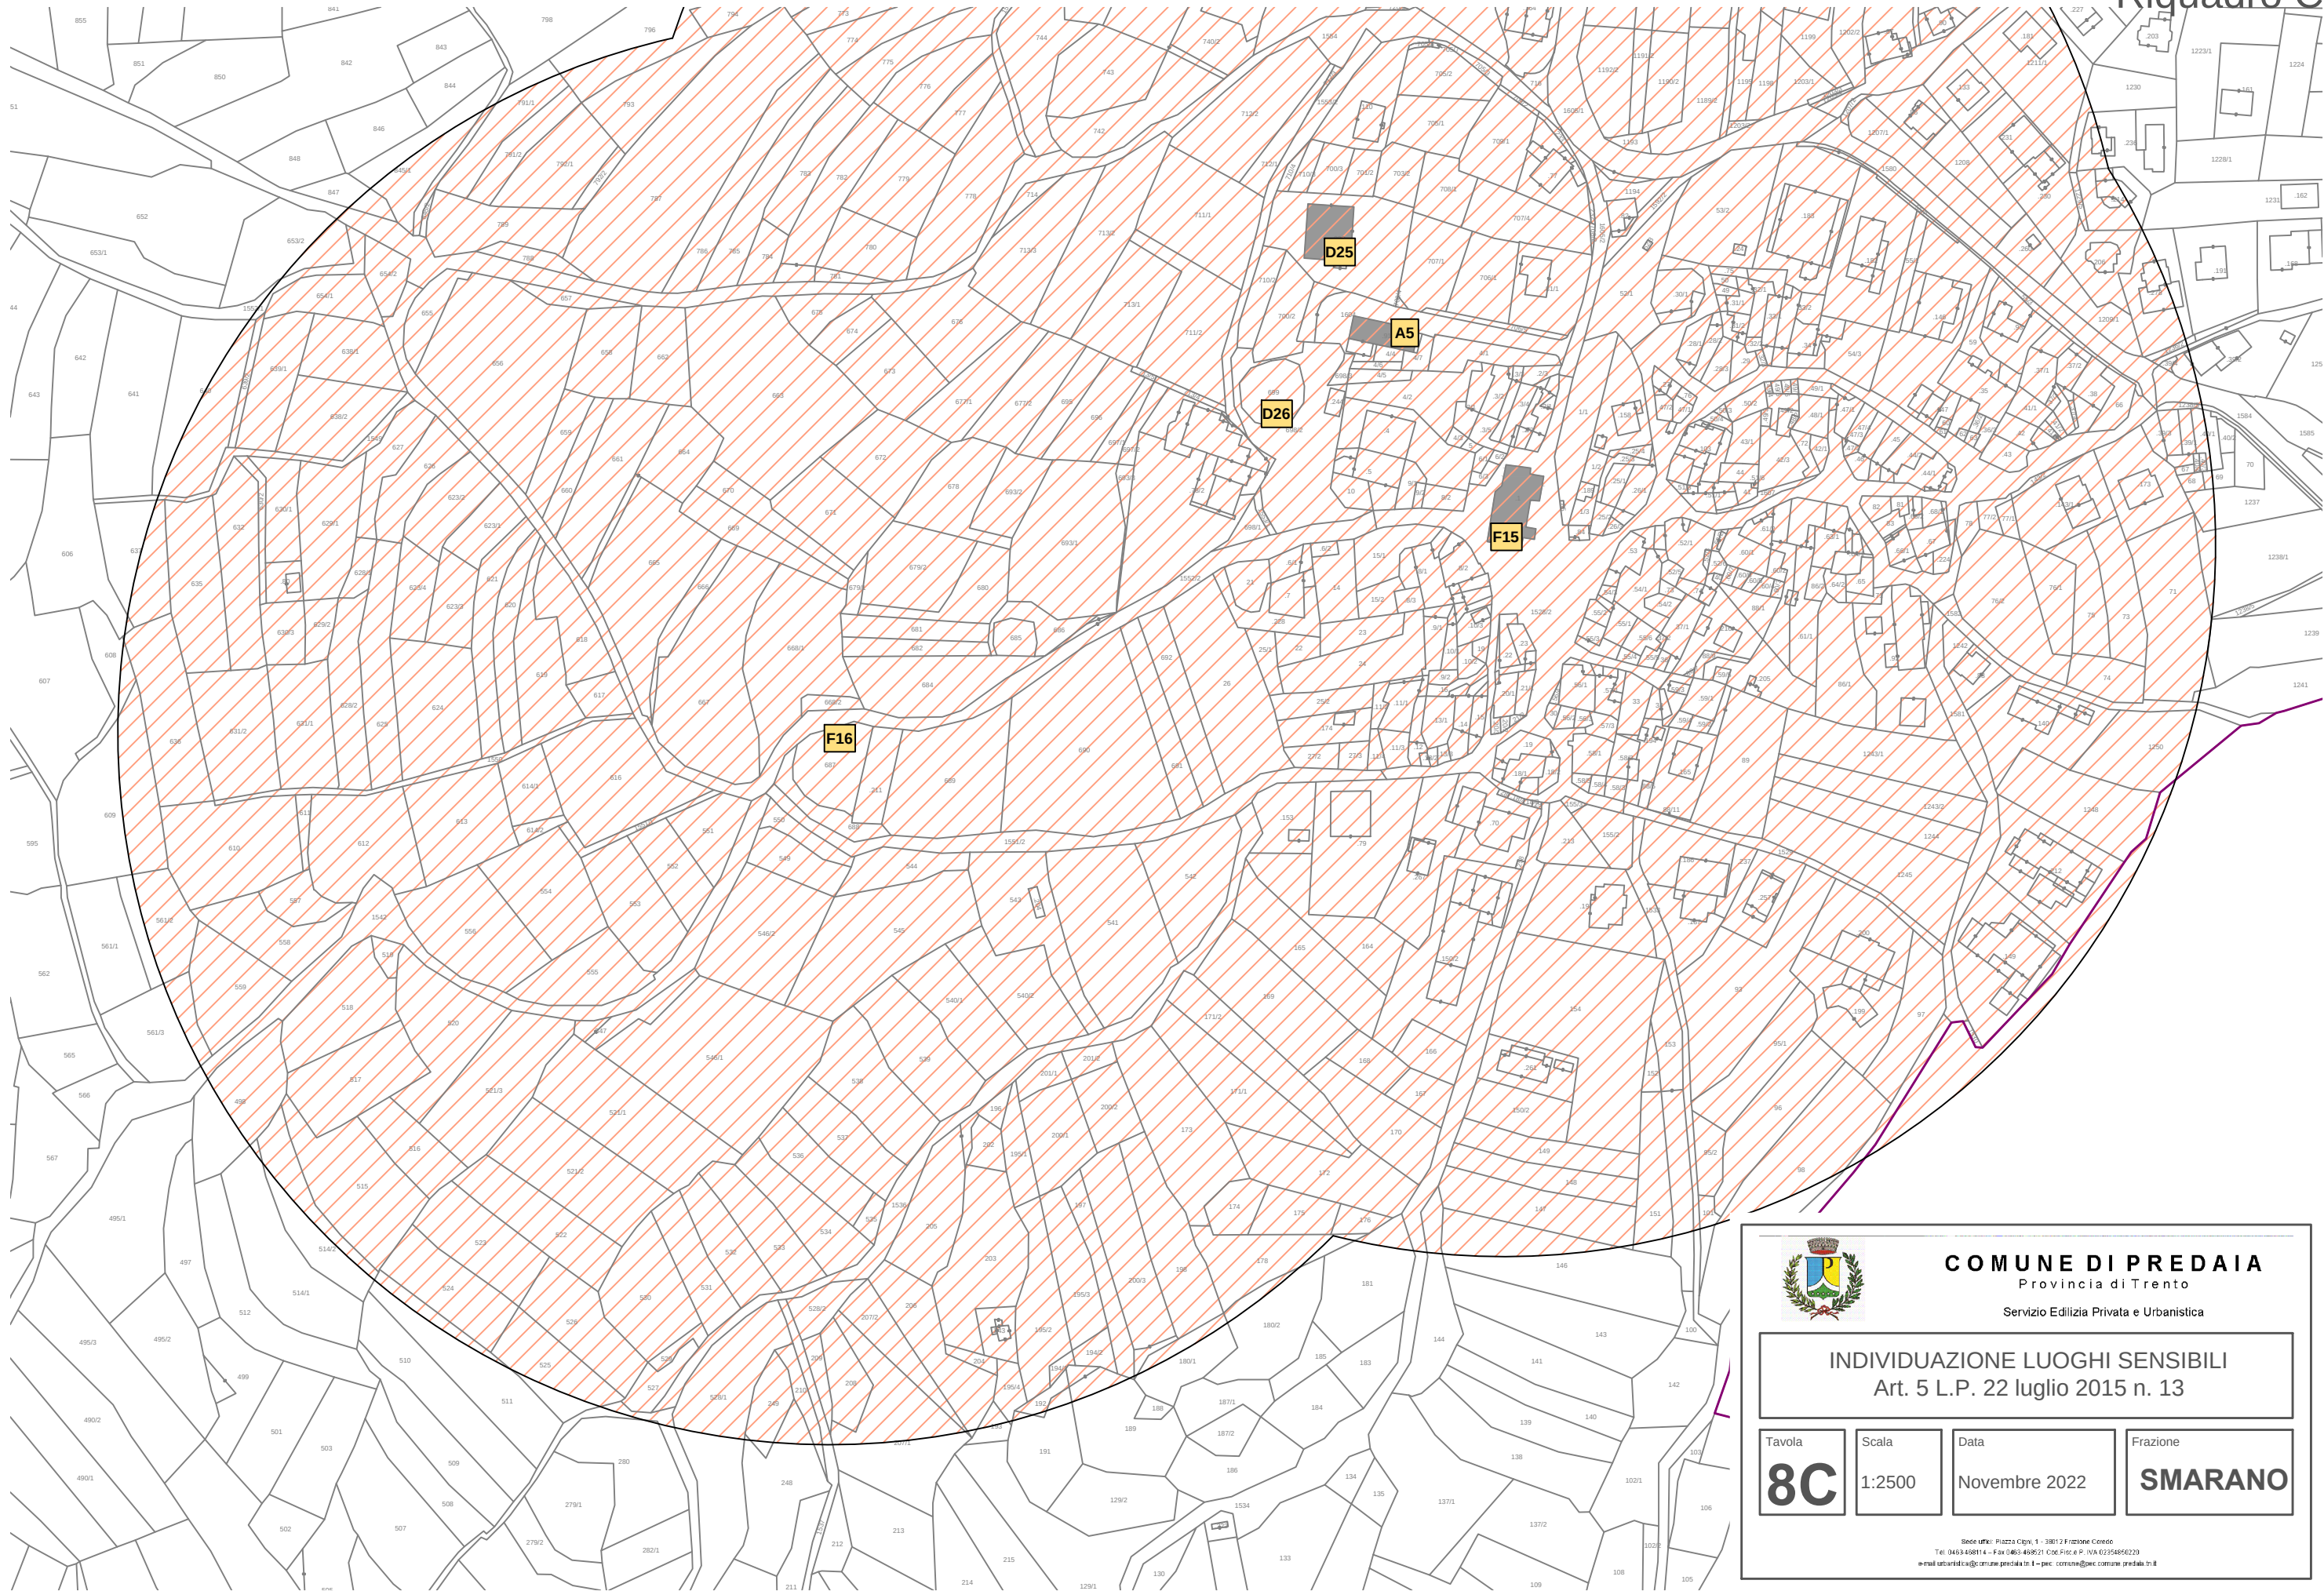


**COMUNE DI PREDAIA**  
Provincia di Trento  
Servizio Edilizia Privata e Urbanistica

**INDIVIDUAZIONE LUOGHI SENSIBILI**  
Art. 5 L.P. 22 luglio 2015 n. 13

|           |        |               |                |
|-----------|--------|---------------|----------------|
| Tavola    | Scala  | Data          | Frazione       |
| <b>8C</b> | 1:2500 | Novembre 2022 | <b>SMARANO</b> |

Bede uffici: Piazza Cigno, 1 - 38012 Frazione Corno  
Tel. 0463-468114 - Fax 0463-468221 Cod.Fisc. e P. IVA 02356850229  
e-mail urbanistica@comune.predaia.tn.it - pec: comune@pec.comune.predaia.tn.it

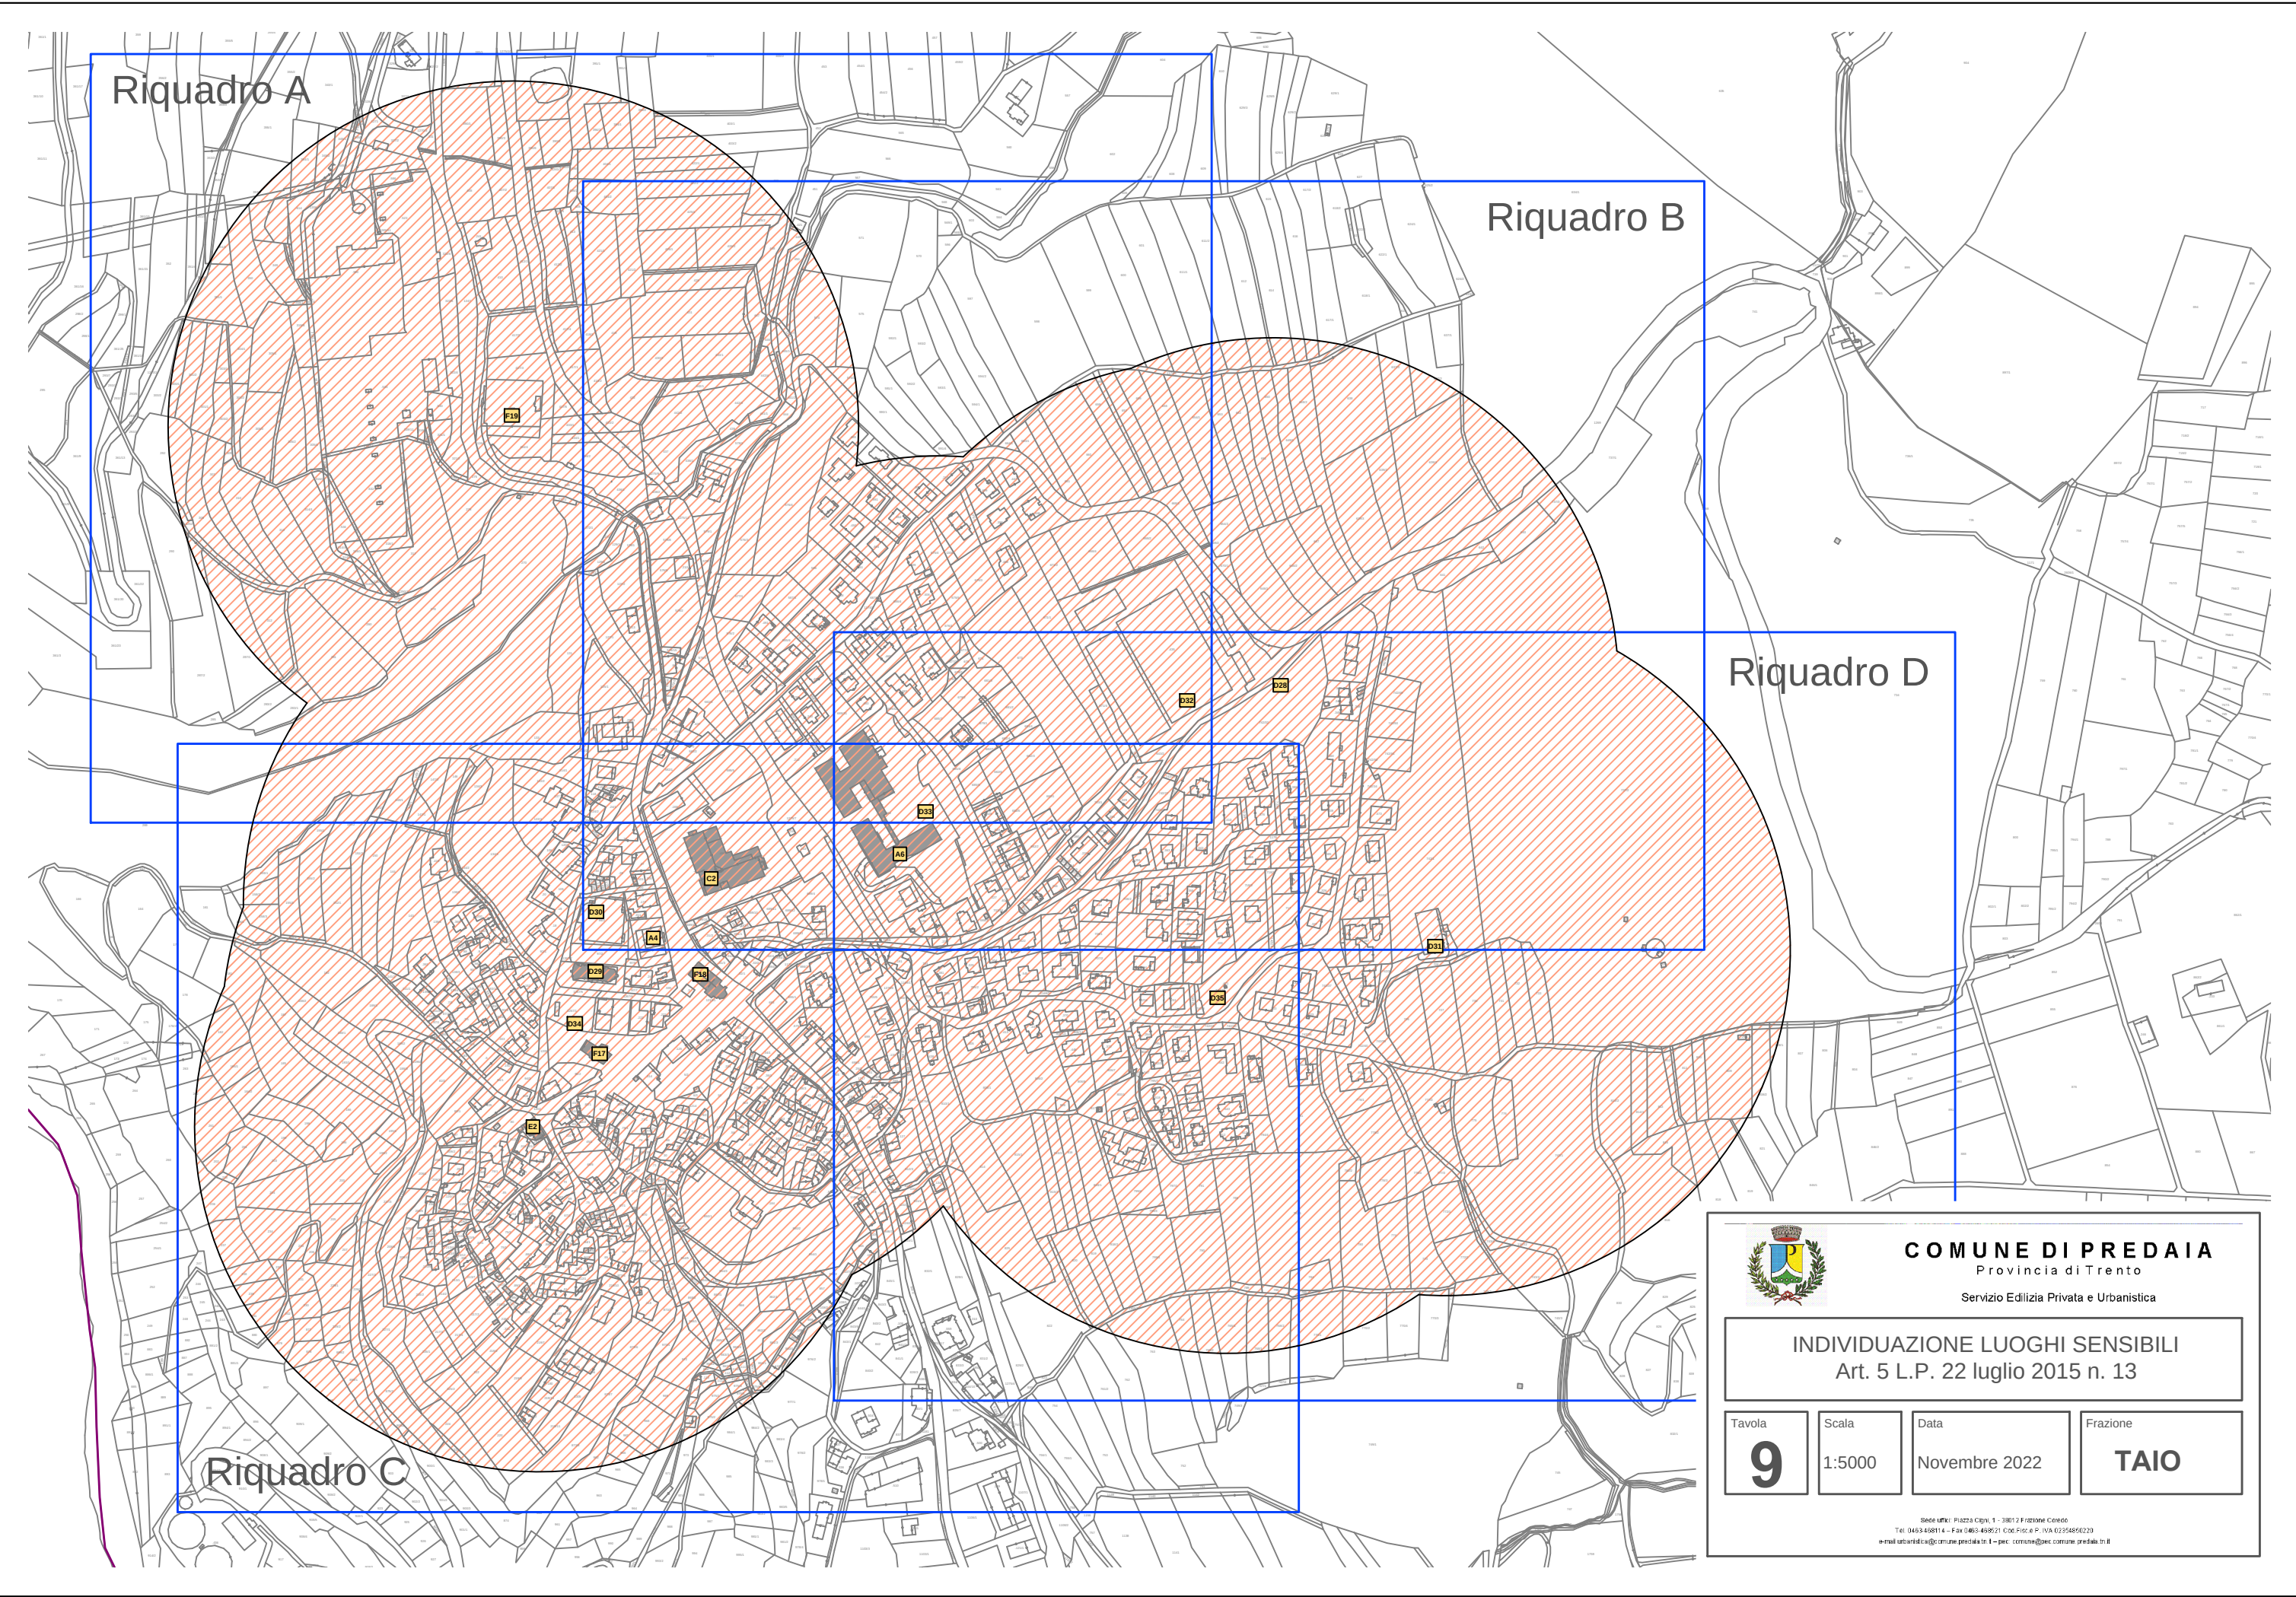

**COMUNE DI PREDAIA**  
Provincia di Trento  
Servizio Edilizia Privata e Urbanistica

**INDIVIDUAZIONE LUOGHI SENSIBILI**  
Art. 5 L.P. 22 luglio 2015 n. 13

Tavola

**9**

Scala

1:5000


Data

Novembre 2022

Frazione

**TAIO**

Indirizzo: Piazza Cigno, 1 - 38012 Frazione Corno  
Tel. 0461 468114 - Fax 0461 468221 C.O.E. P.I.E. e P. I.V.A. 02356850229  
e-mail: urbanistica@comune.predaia.tn.it - pec: comune@pec.comune.predaia.tn.it

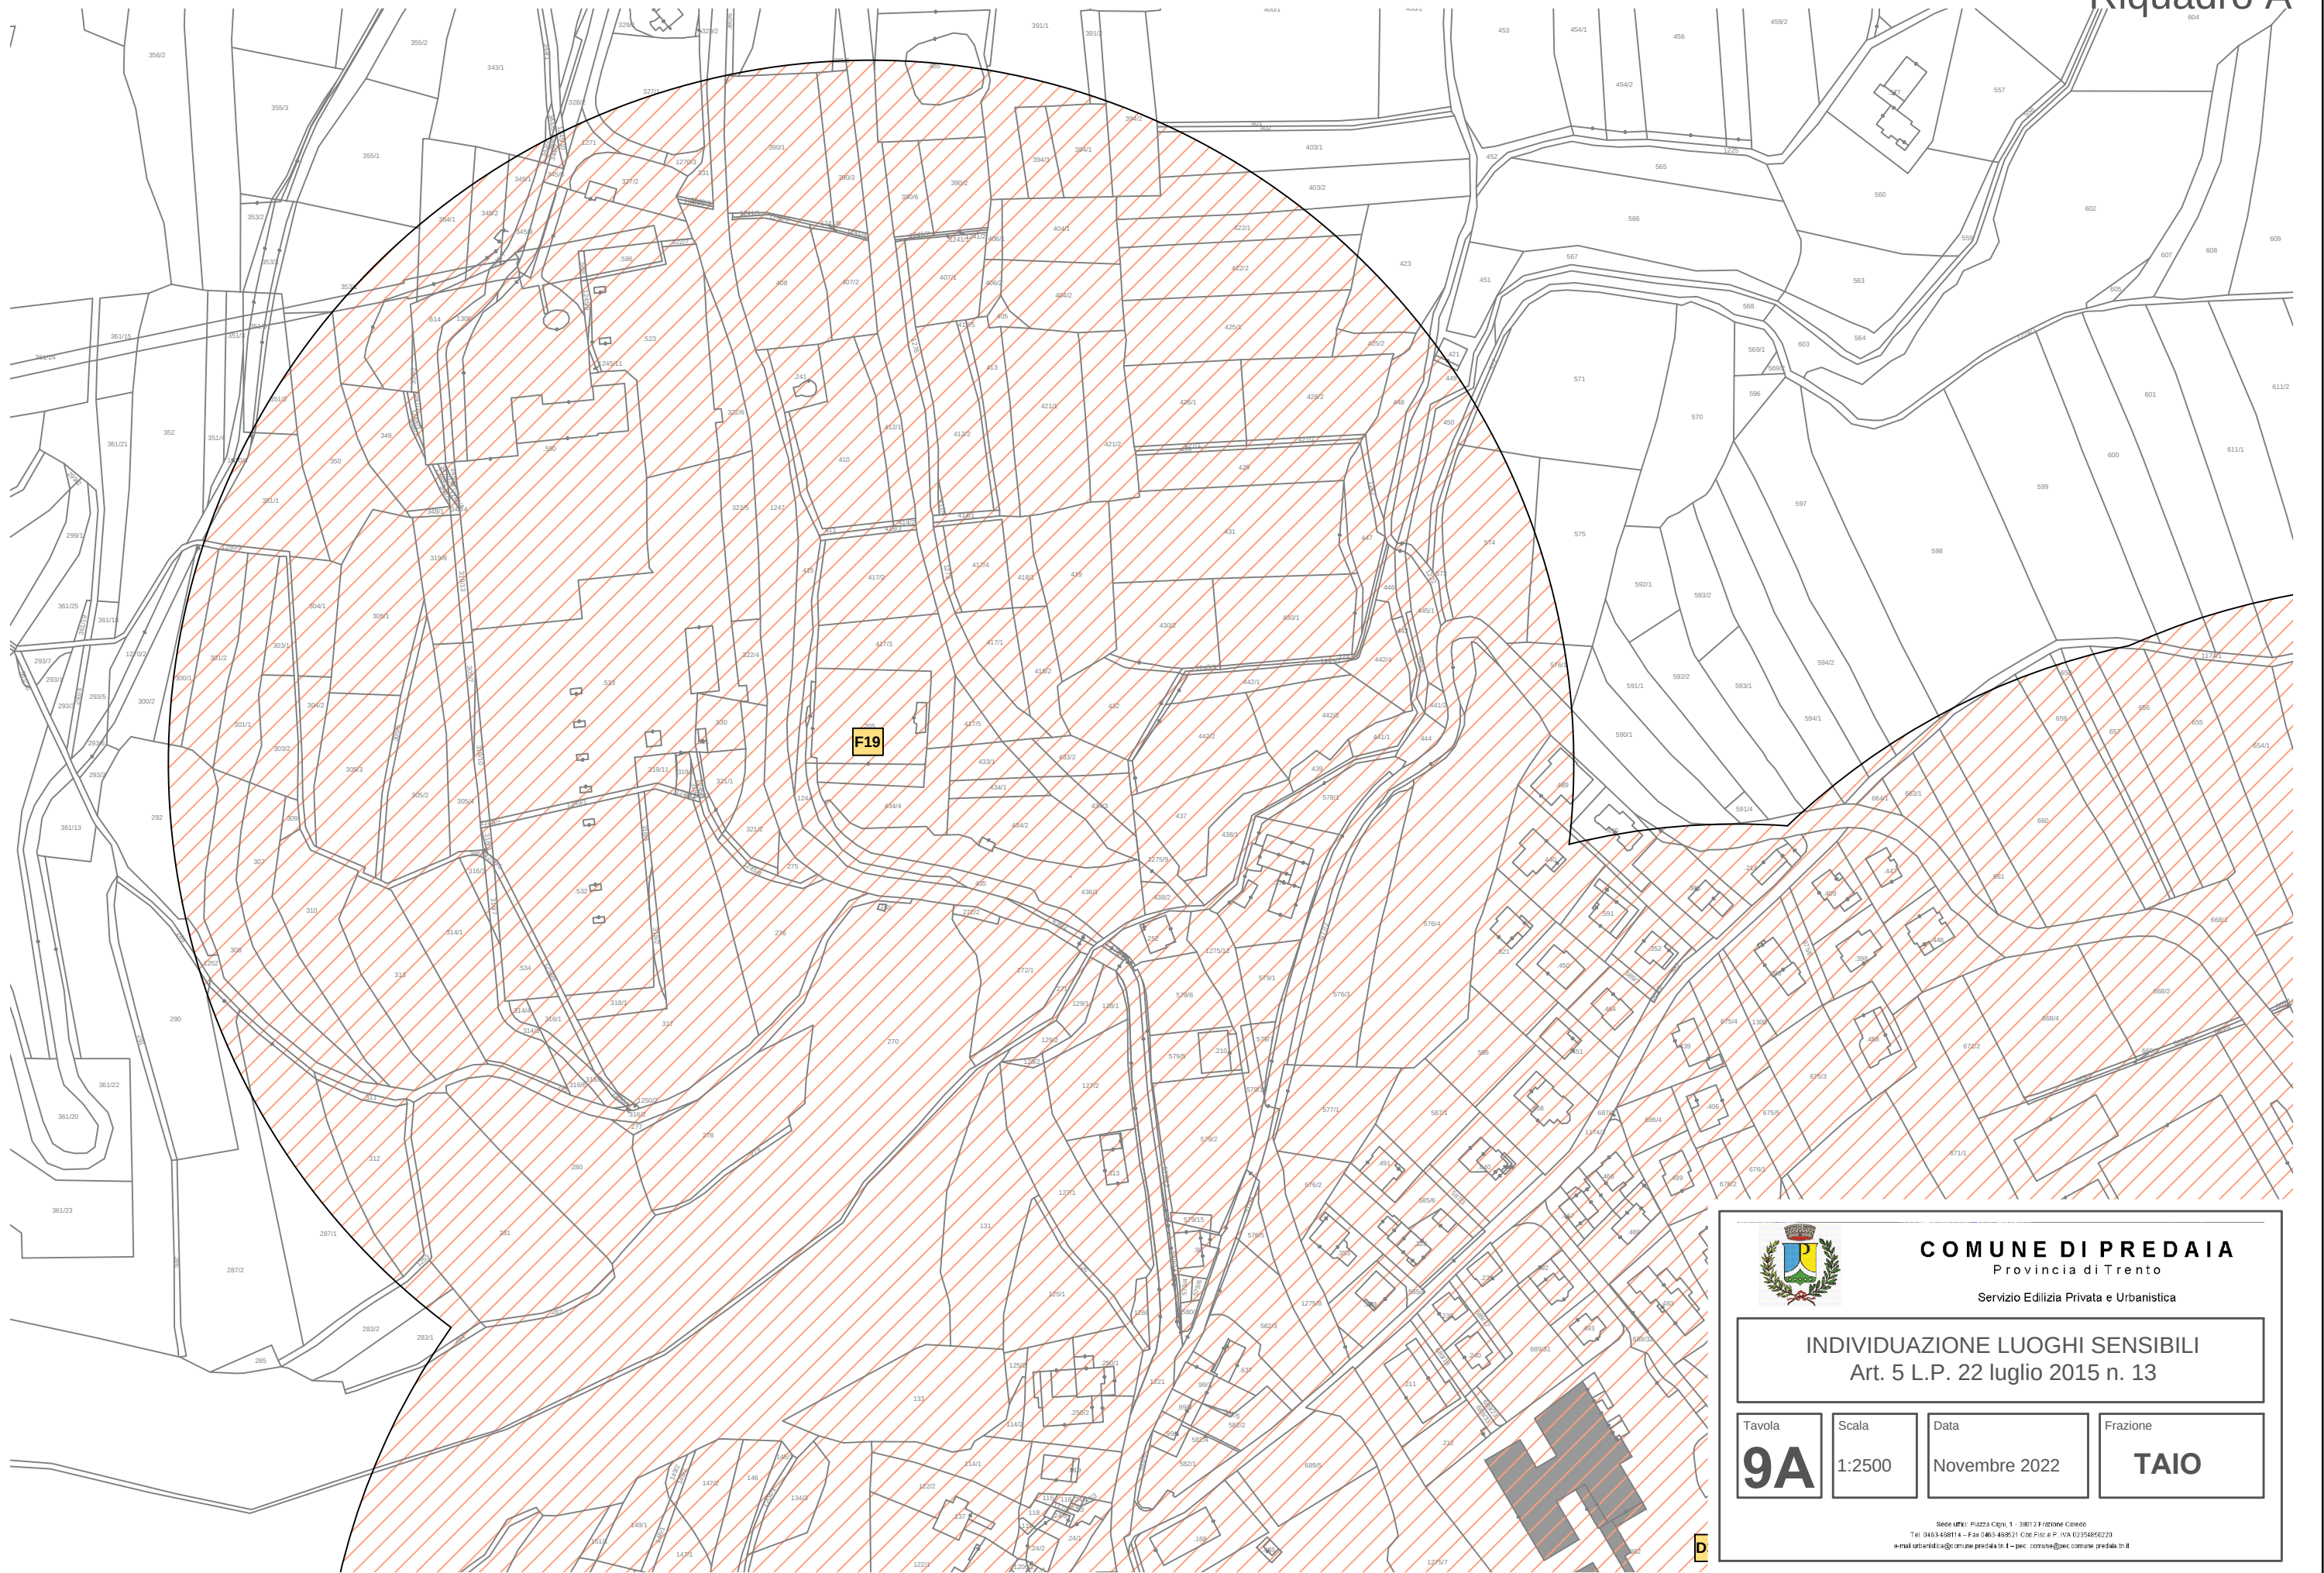

**COMUNE DI PREDAIA**  
Provincia di Trento

Servizio Edilizia Privata e Urbanistica

**INDIVIDUAZIONE LUOGHI SENSIBILI**  
Art. 5 L.P. 22 luglio 2015 n. 13

Tavola  
**9A**


Scala  
**1:2500**

Data  
**Novembre 2022**

Frazione  
**TAIO**

Sede uffici: Piazza Cigno, 1 - 38012 Frazione Corno  
Tel. 0461 468114 - Fax 0461 468121 Cod. Fisc. e P. IVA 02354850229  
e-mail: urbanistica@comune.predaia.tn.it - pec: comune@pec.comune.predaia.tn.it



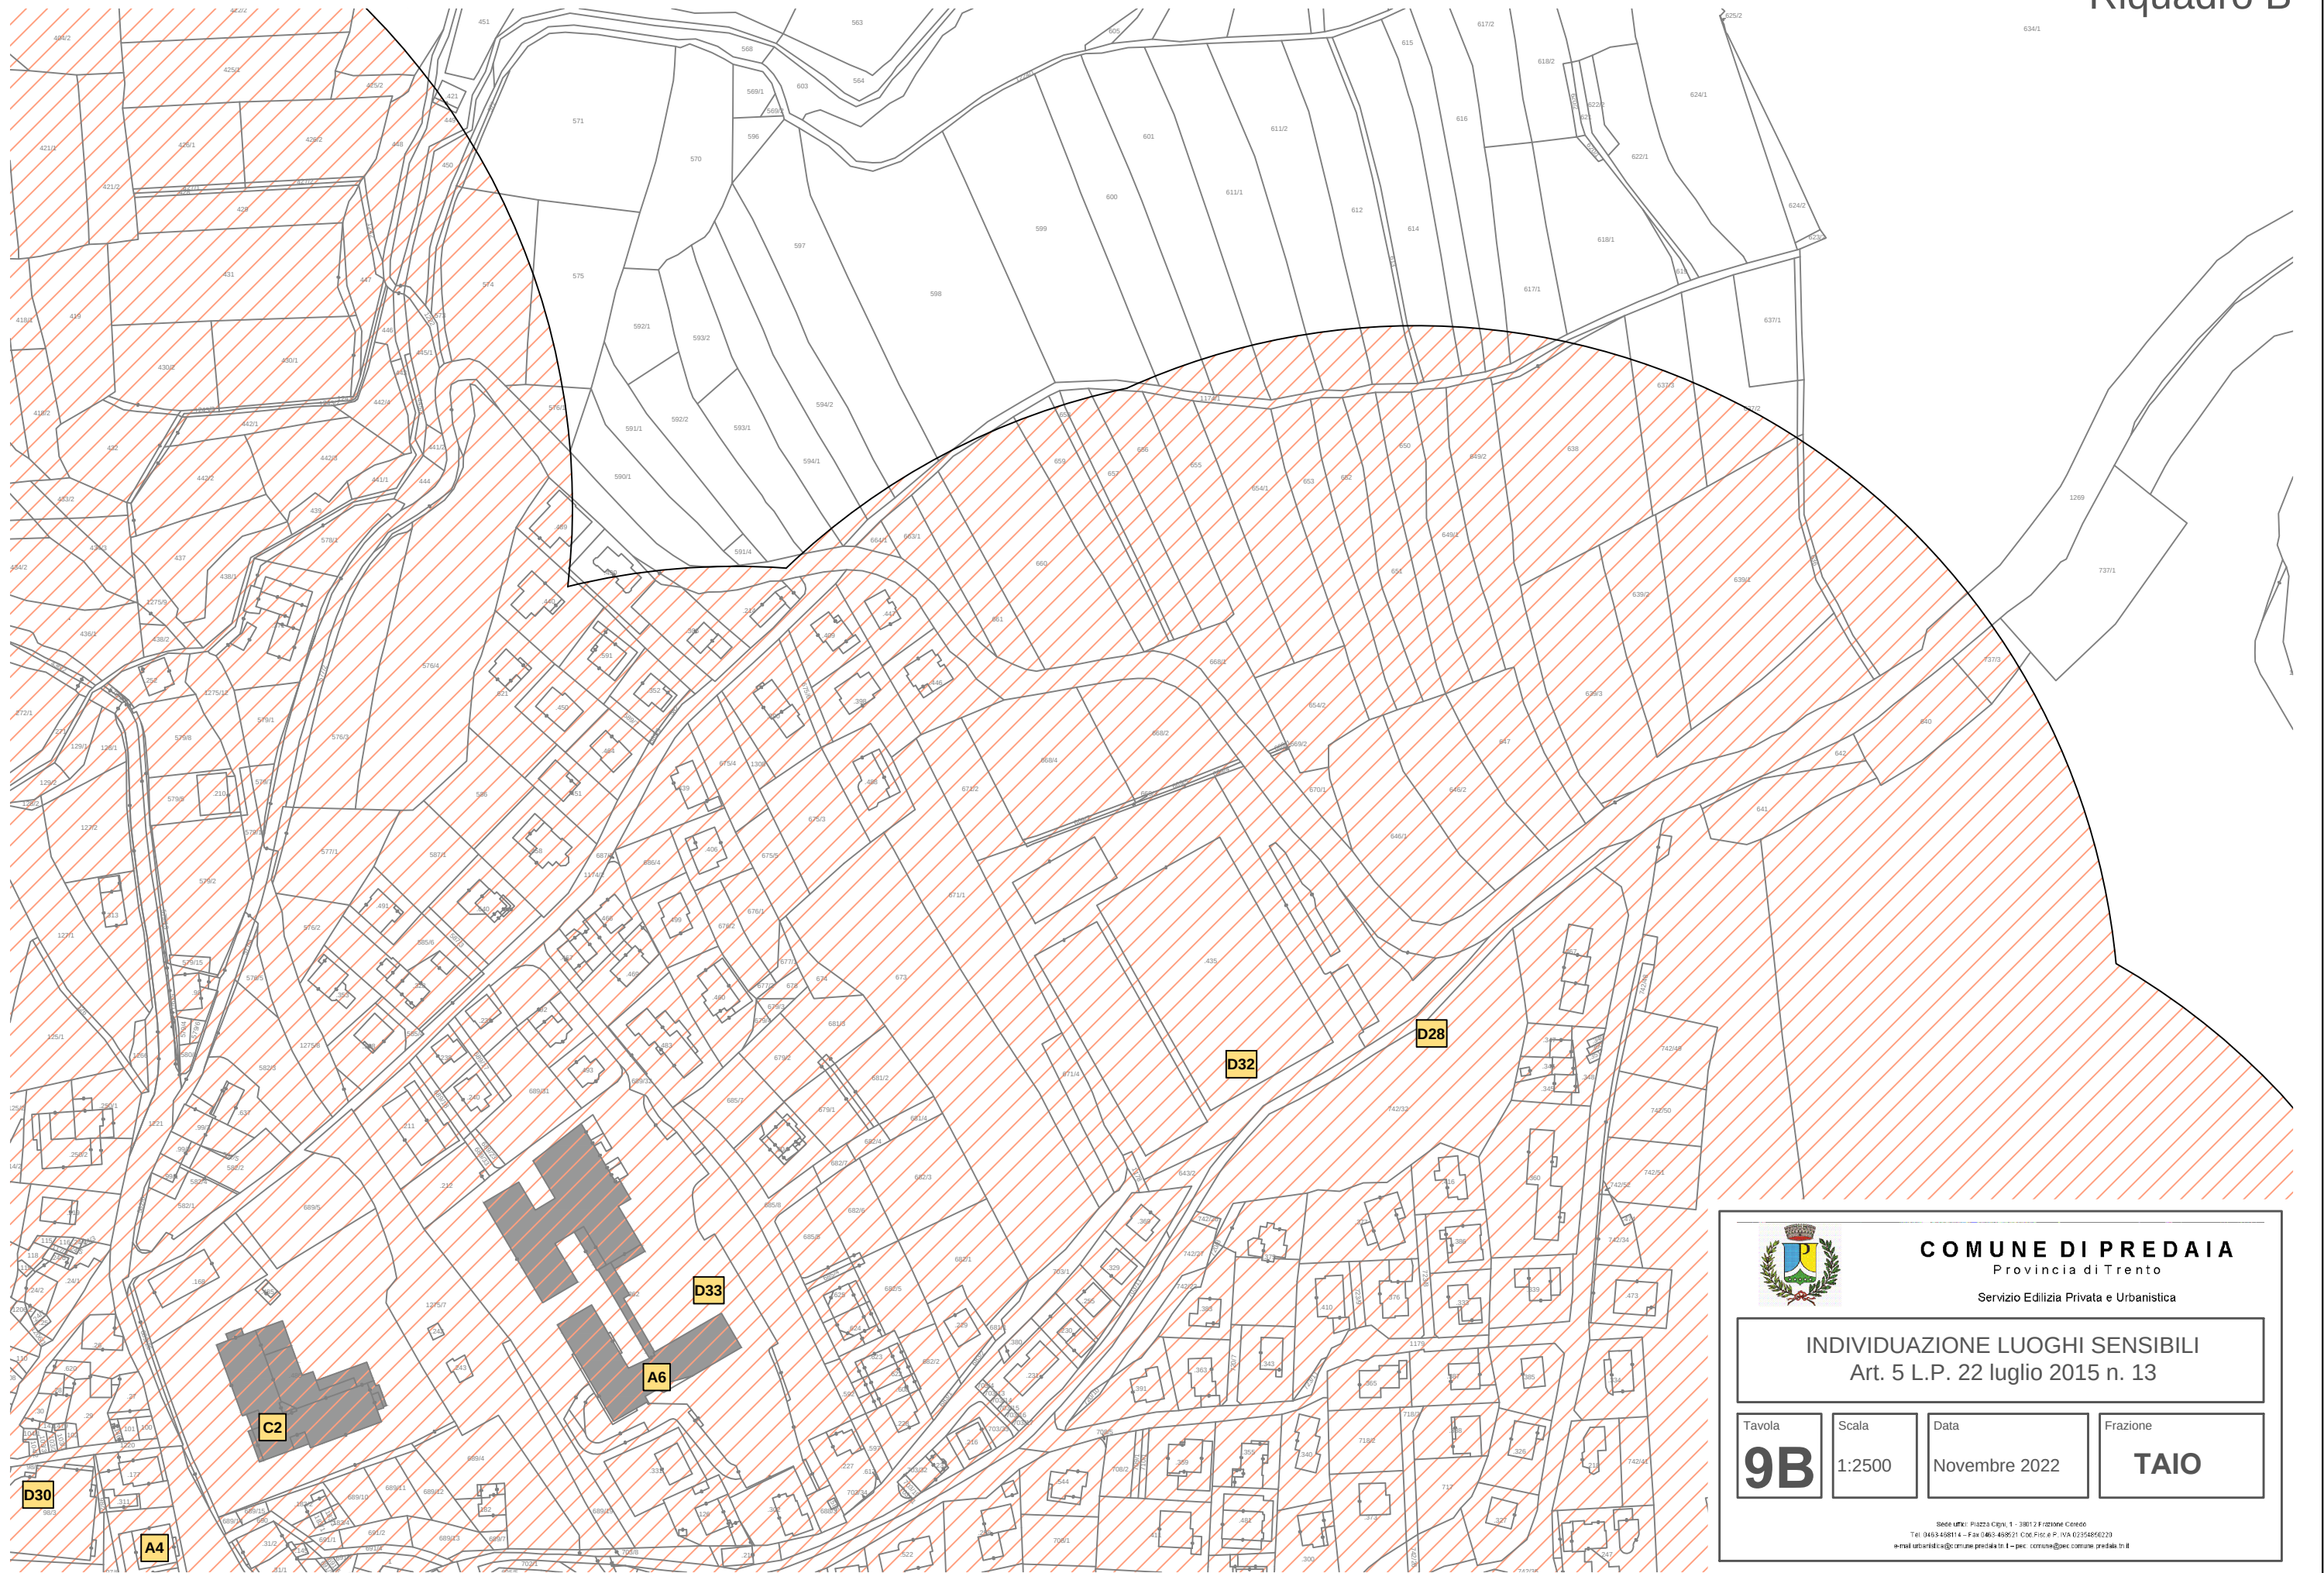

**COMUNE DI PREDAIA**  
Provincia di Trento

Servizio Edilizia Privata e Urbanistica

**INDIVIDUAZIONE LUOGHI SENSIBILI**  
Art. 5 L.P. 22 luglio 2015 n. 13


Tavola  
**9B**

Scala  
1:2500

Data  
Novembre 2022

Frazione  
**TAIO**

Stede uffici: Piazza Cigno, 1 - 38012 Frazione Corno  
Tel. 0461 468114 - Fax 0461 468121 Cod. Fisc. e P. IVA 02356850229  
e-mail: urbanistica@comune.predaia.tn.it - pec: comune@pec.comune.predaia.tn.it

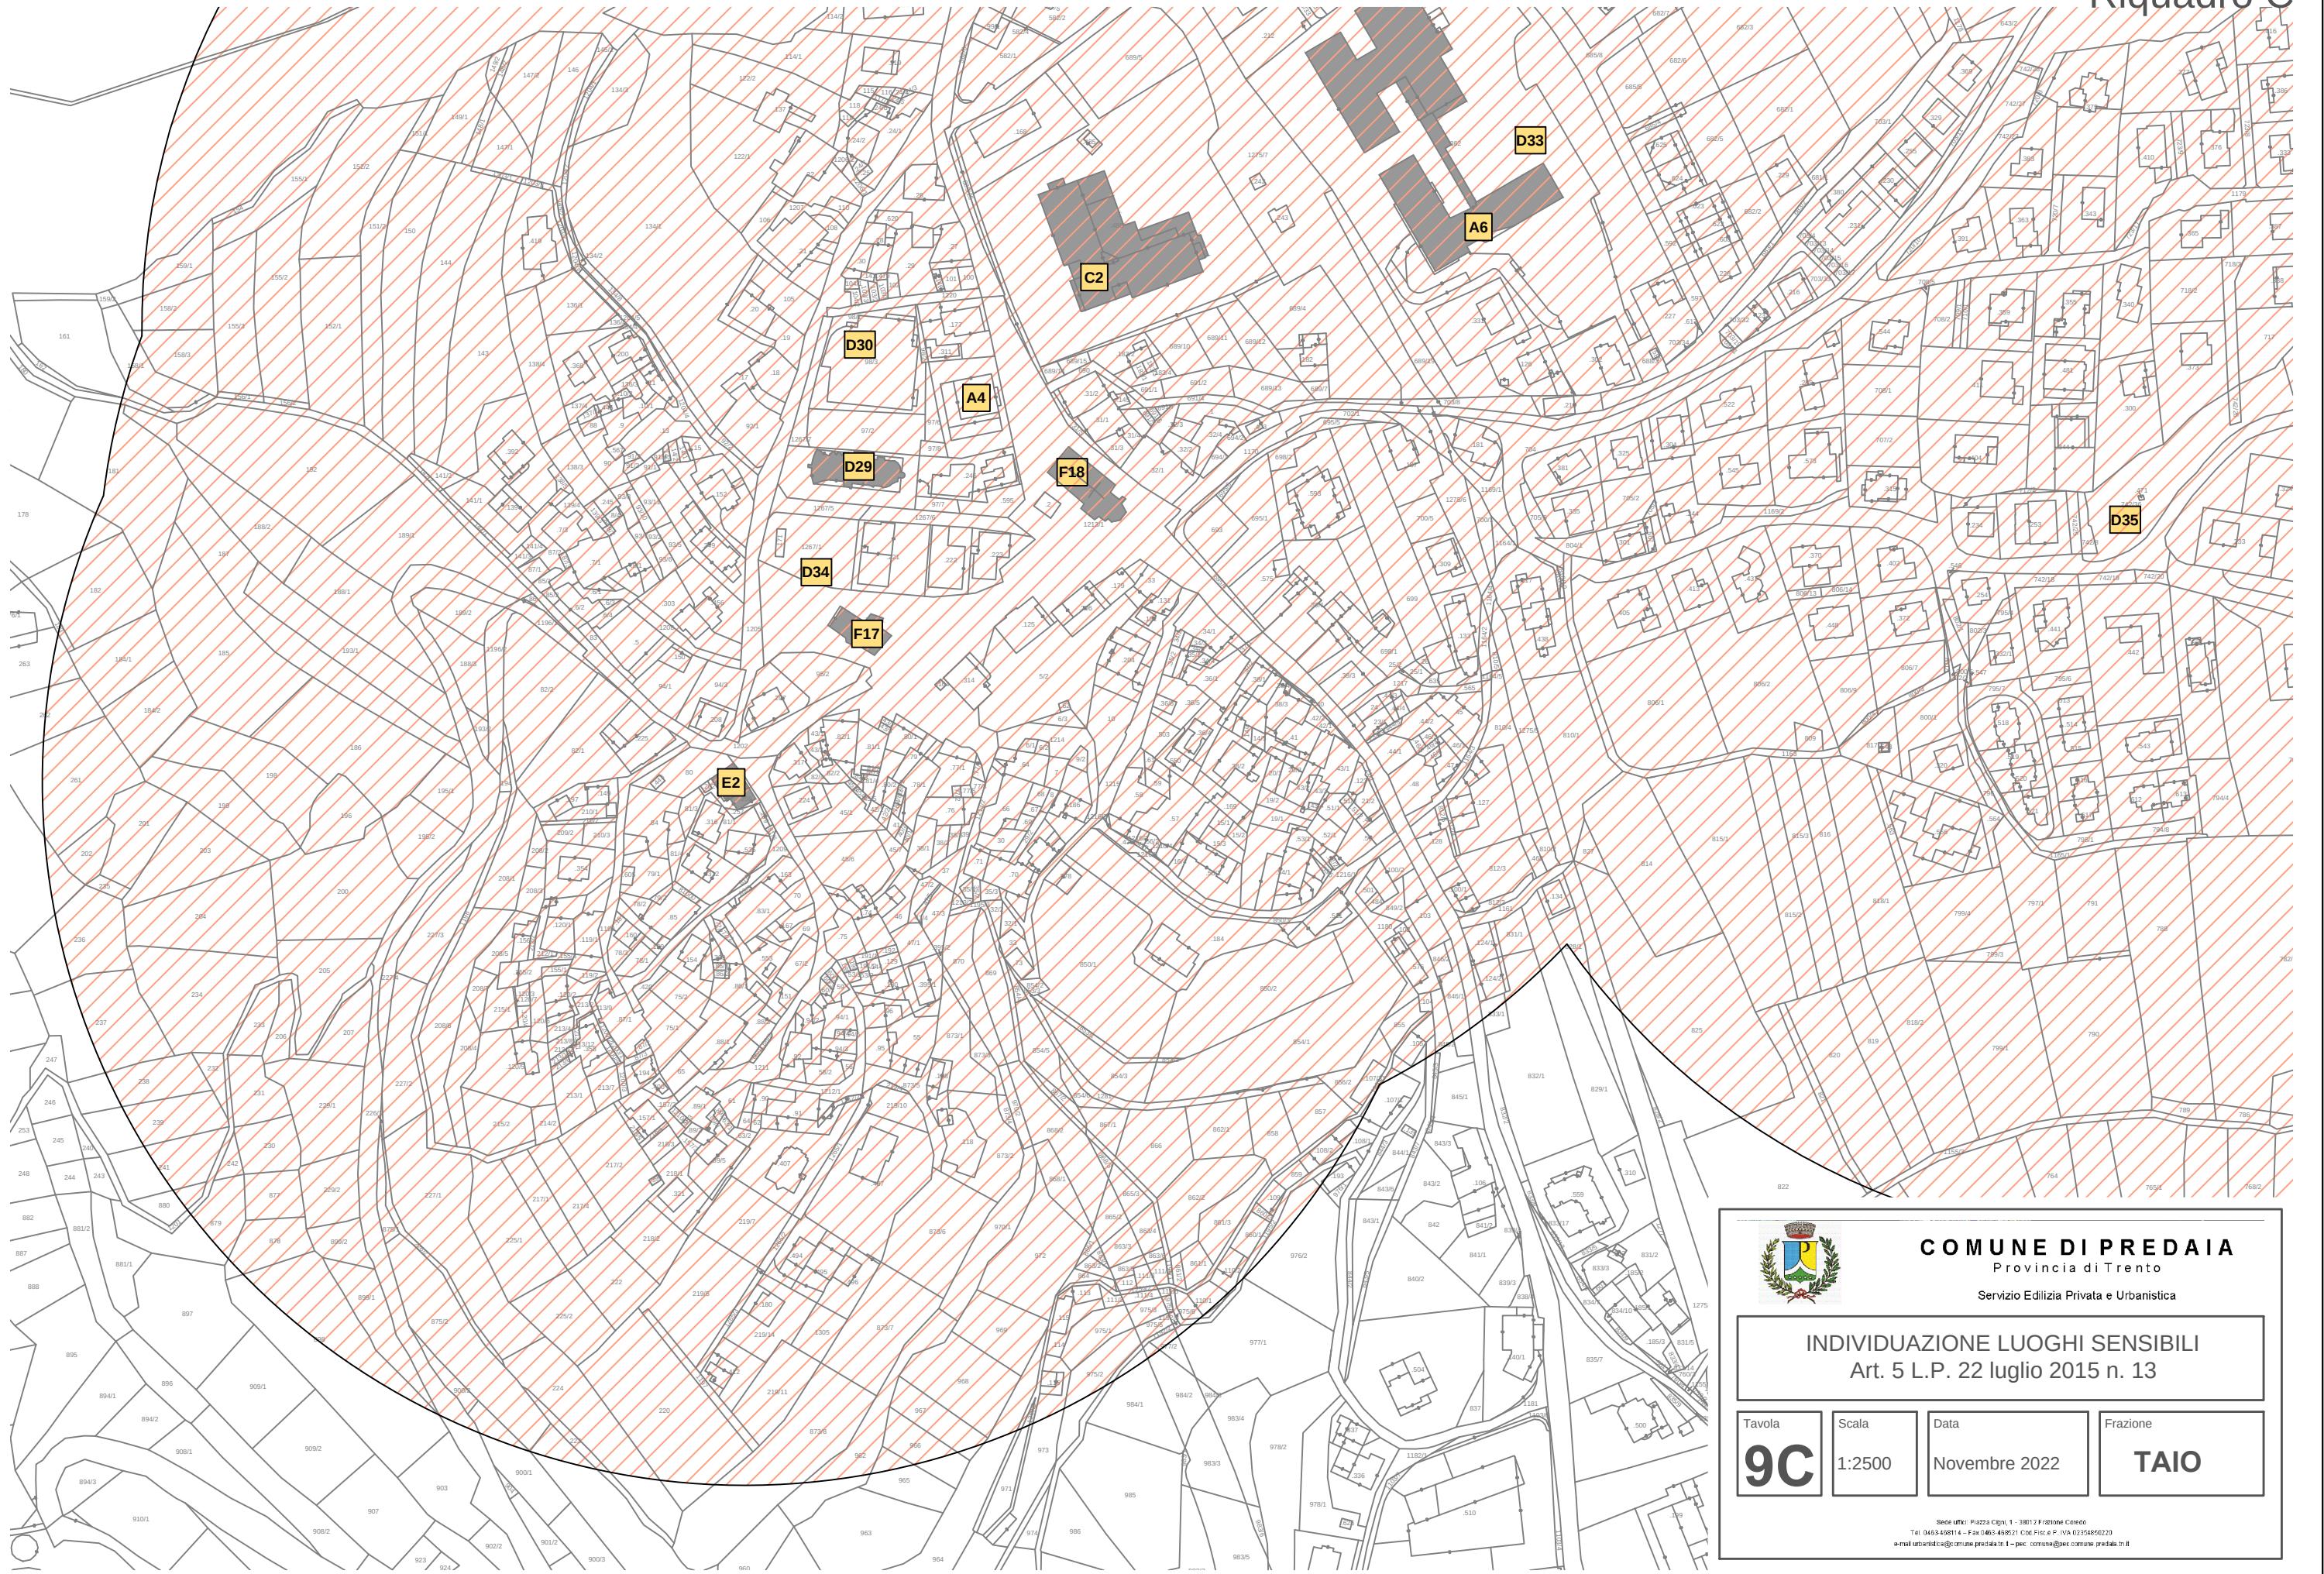

**COMUNE DI PREDAIA**  
Provincia di Trento  
Servizio Edilizia Privata e Urbanistica

**INDIVIDUAZIONE LUOGHI SENSIBILI**  
Art. 5 L.P. 22 luglio 2015 n. 13

Tavola

**9C**

Scala

1:2500


Data

Novembre 2022

Frazione

**TAIO**

Stede uffici: Piazza Cigno, 1 - 38012 Frazione Corno  
Tel. 0461-468114 - Fax 0461-468221 C.O.E. Fidec e P. IVA 02354850229  
e-mail: urbanistica@comune.predaia.tn.it - pec: comune@pec.comune.predaia.tn.it

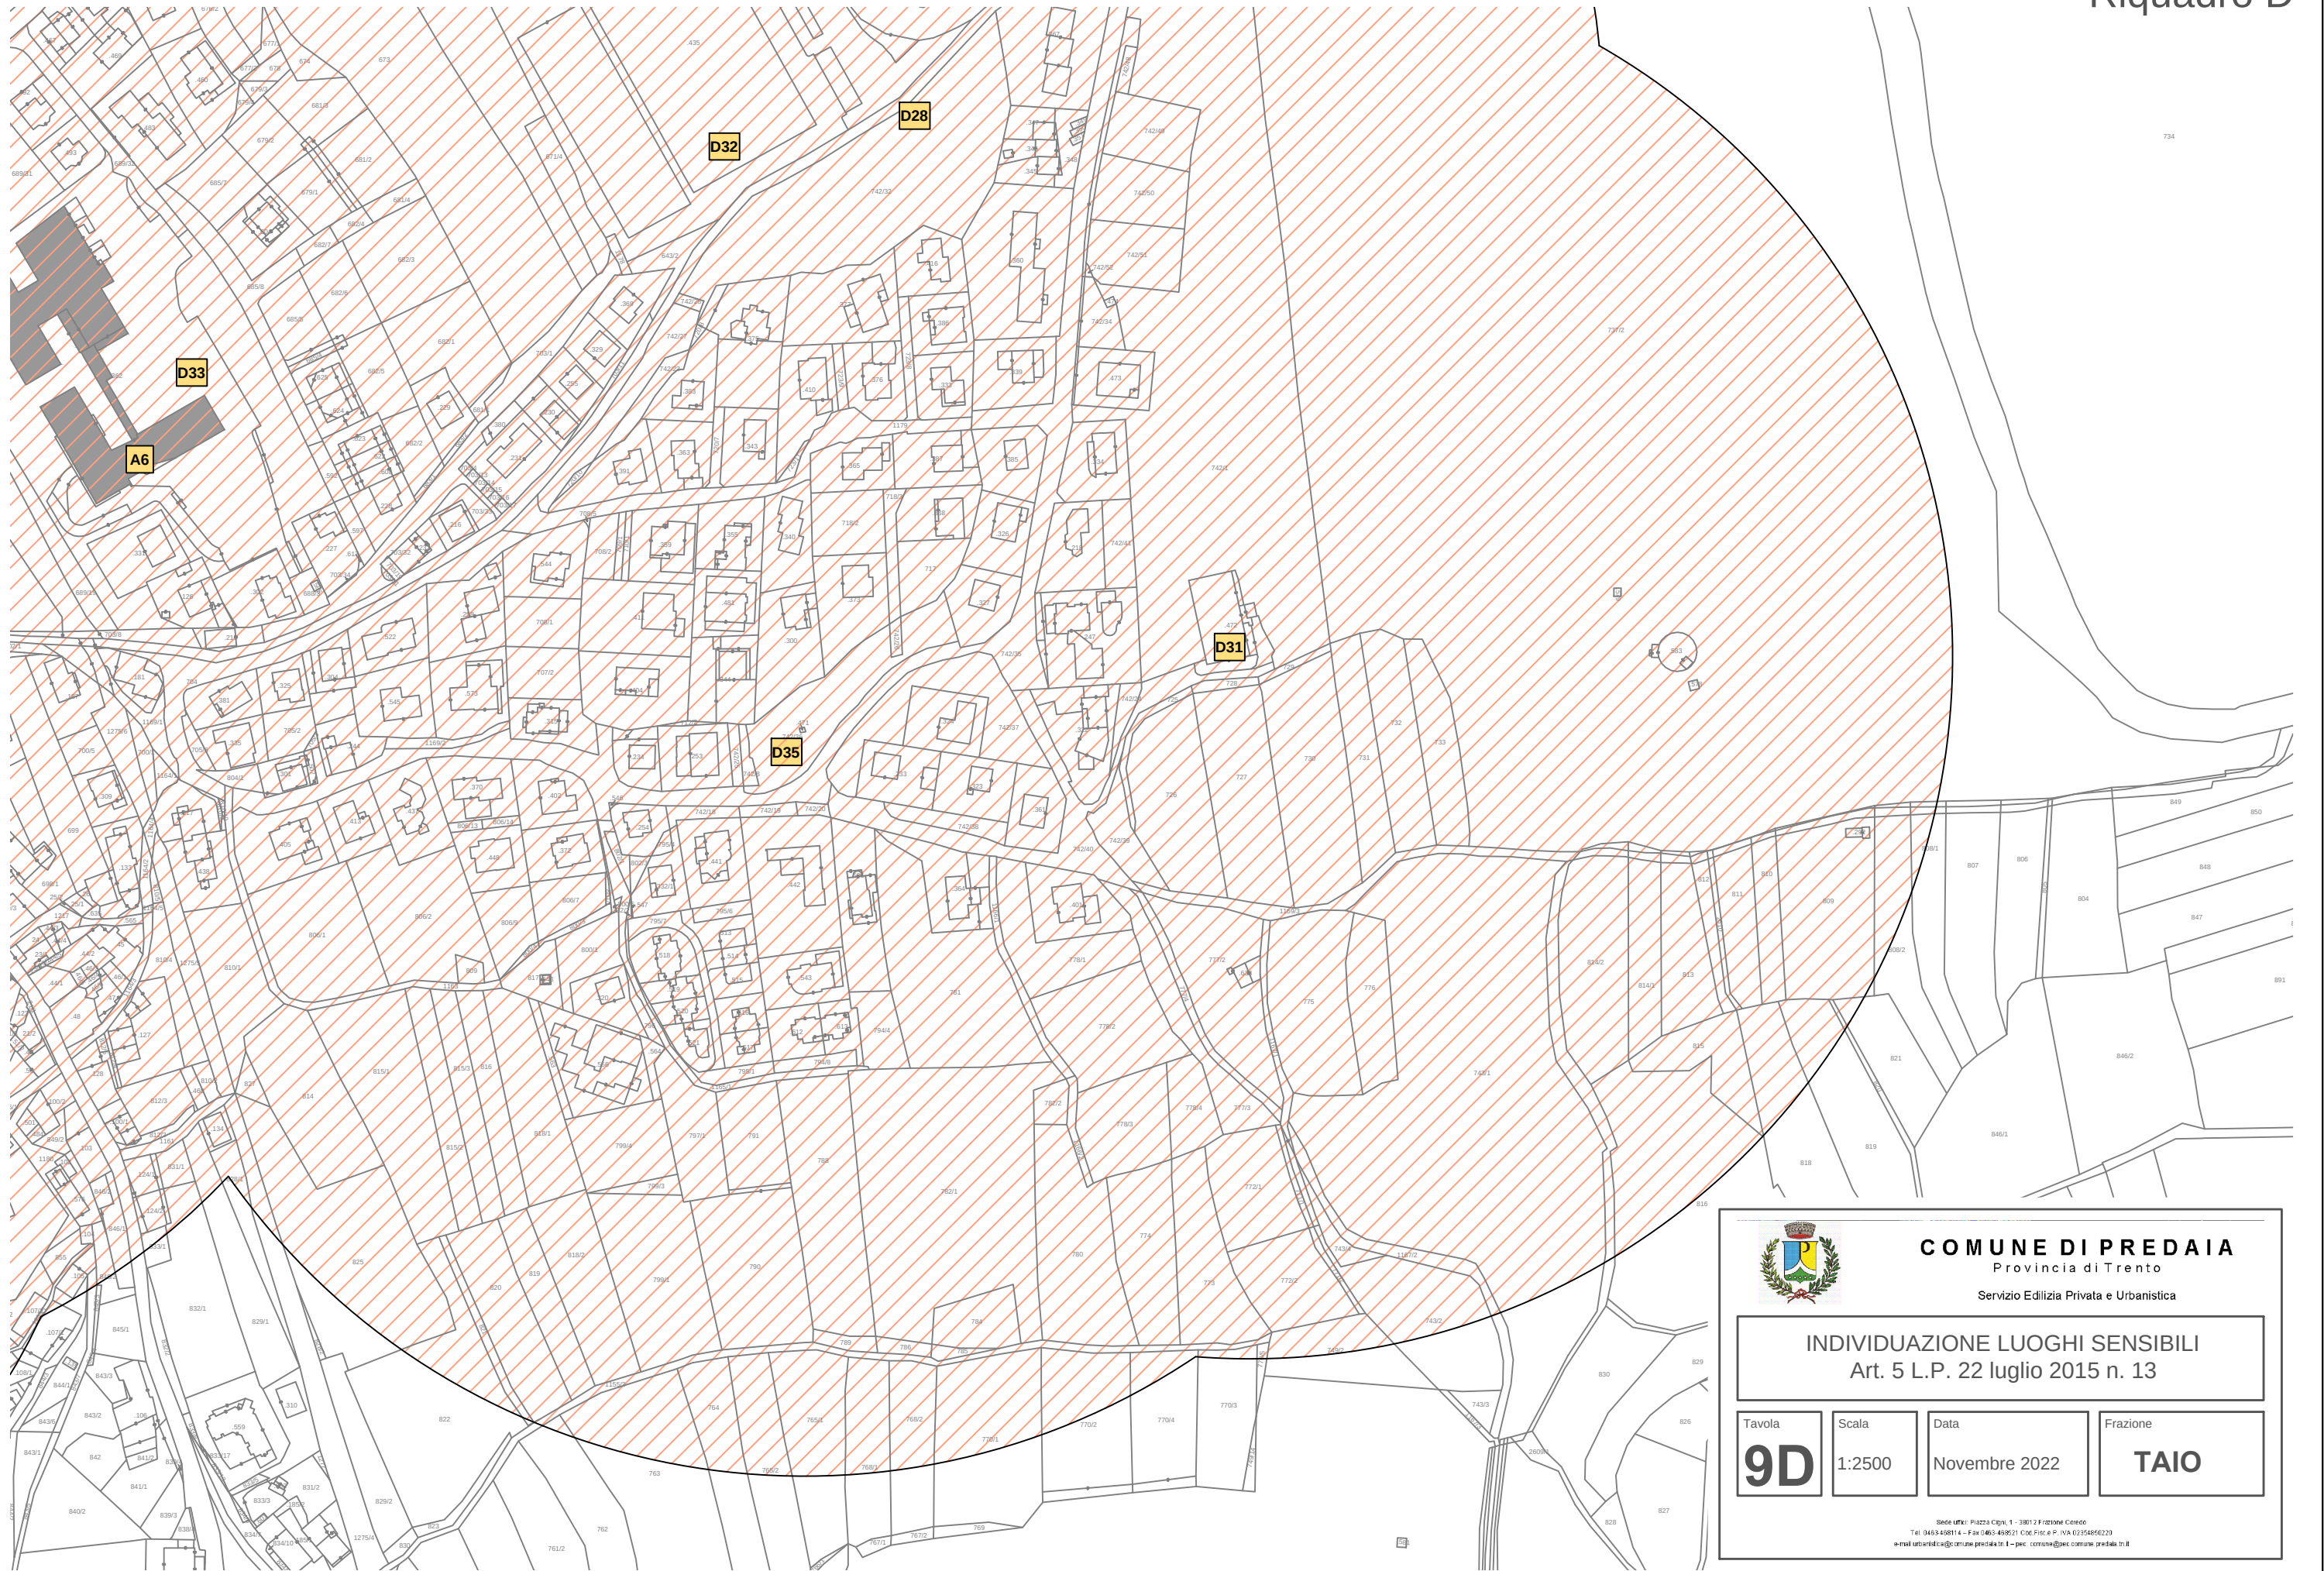

**COMUNE DI PREDAIA**  
Provincia di Trento

Servizio Edilizia Privata e Urbanistica

**INDIVIDUAZIONE LUOGHI SENSIBILI**  
Art. 5 L.P. 22 luglio 2015 n. 13


Tavola  
**9D**

Scala  
1:2500

Data  
Novembre 2022

Frazione  
**TAIO**

Sede uffici: Piazza Cigno, 1 - 38012 Frazione Corno  
Tel. 0461-468114 - Fax 0461-468221 C.O.E. Fidec P. IVA 02356850229  
e-mail: urbanistica@comune.predaia.tn.it - pec: comune@pec.comune.predaia.tn.it

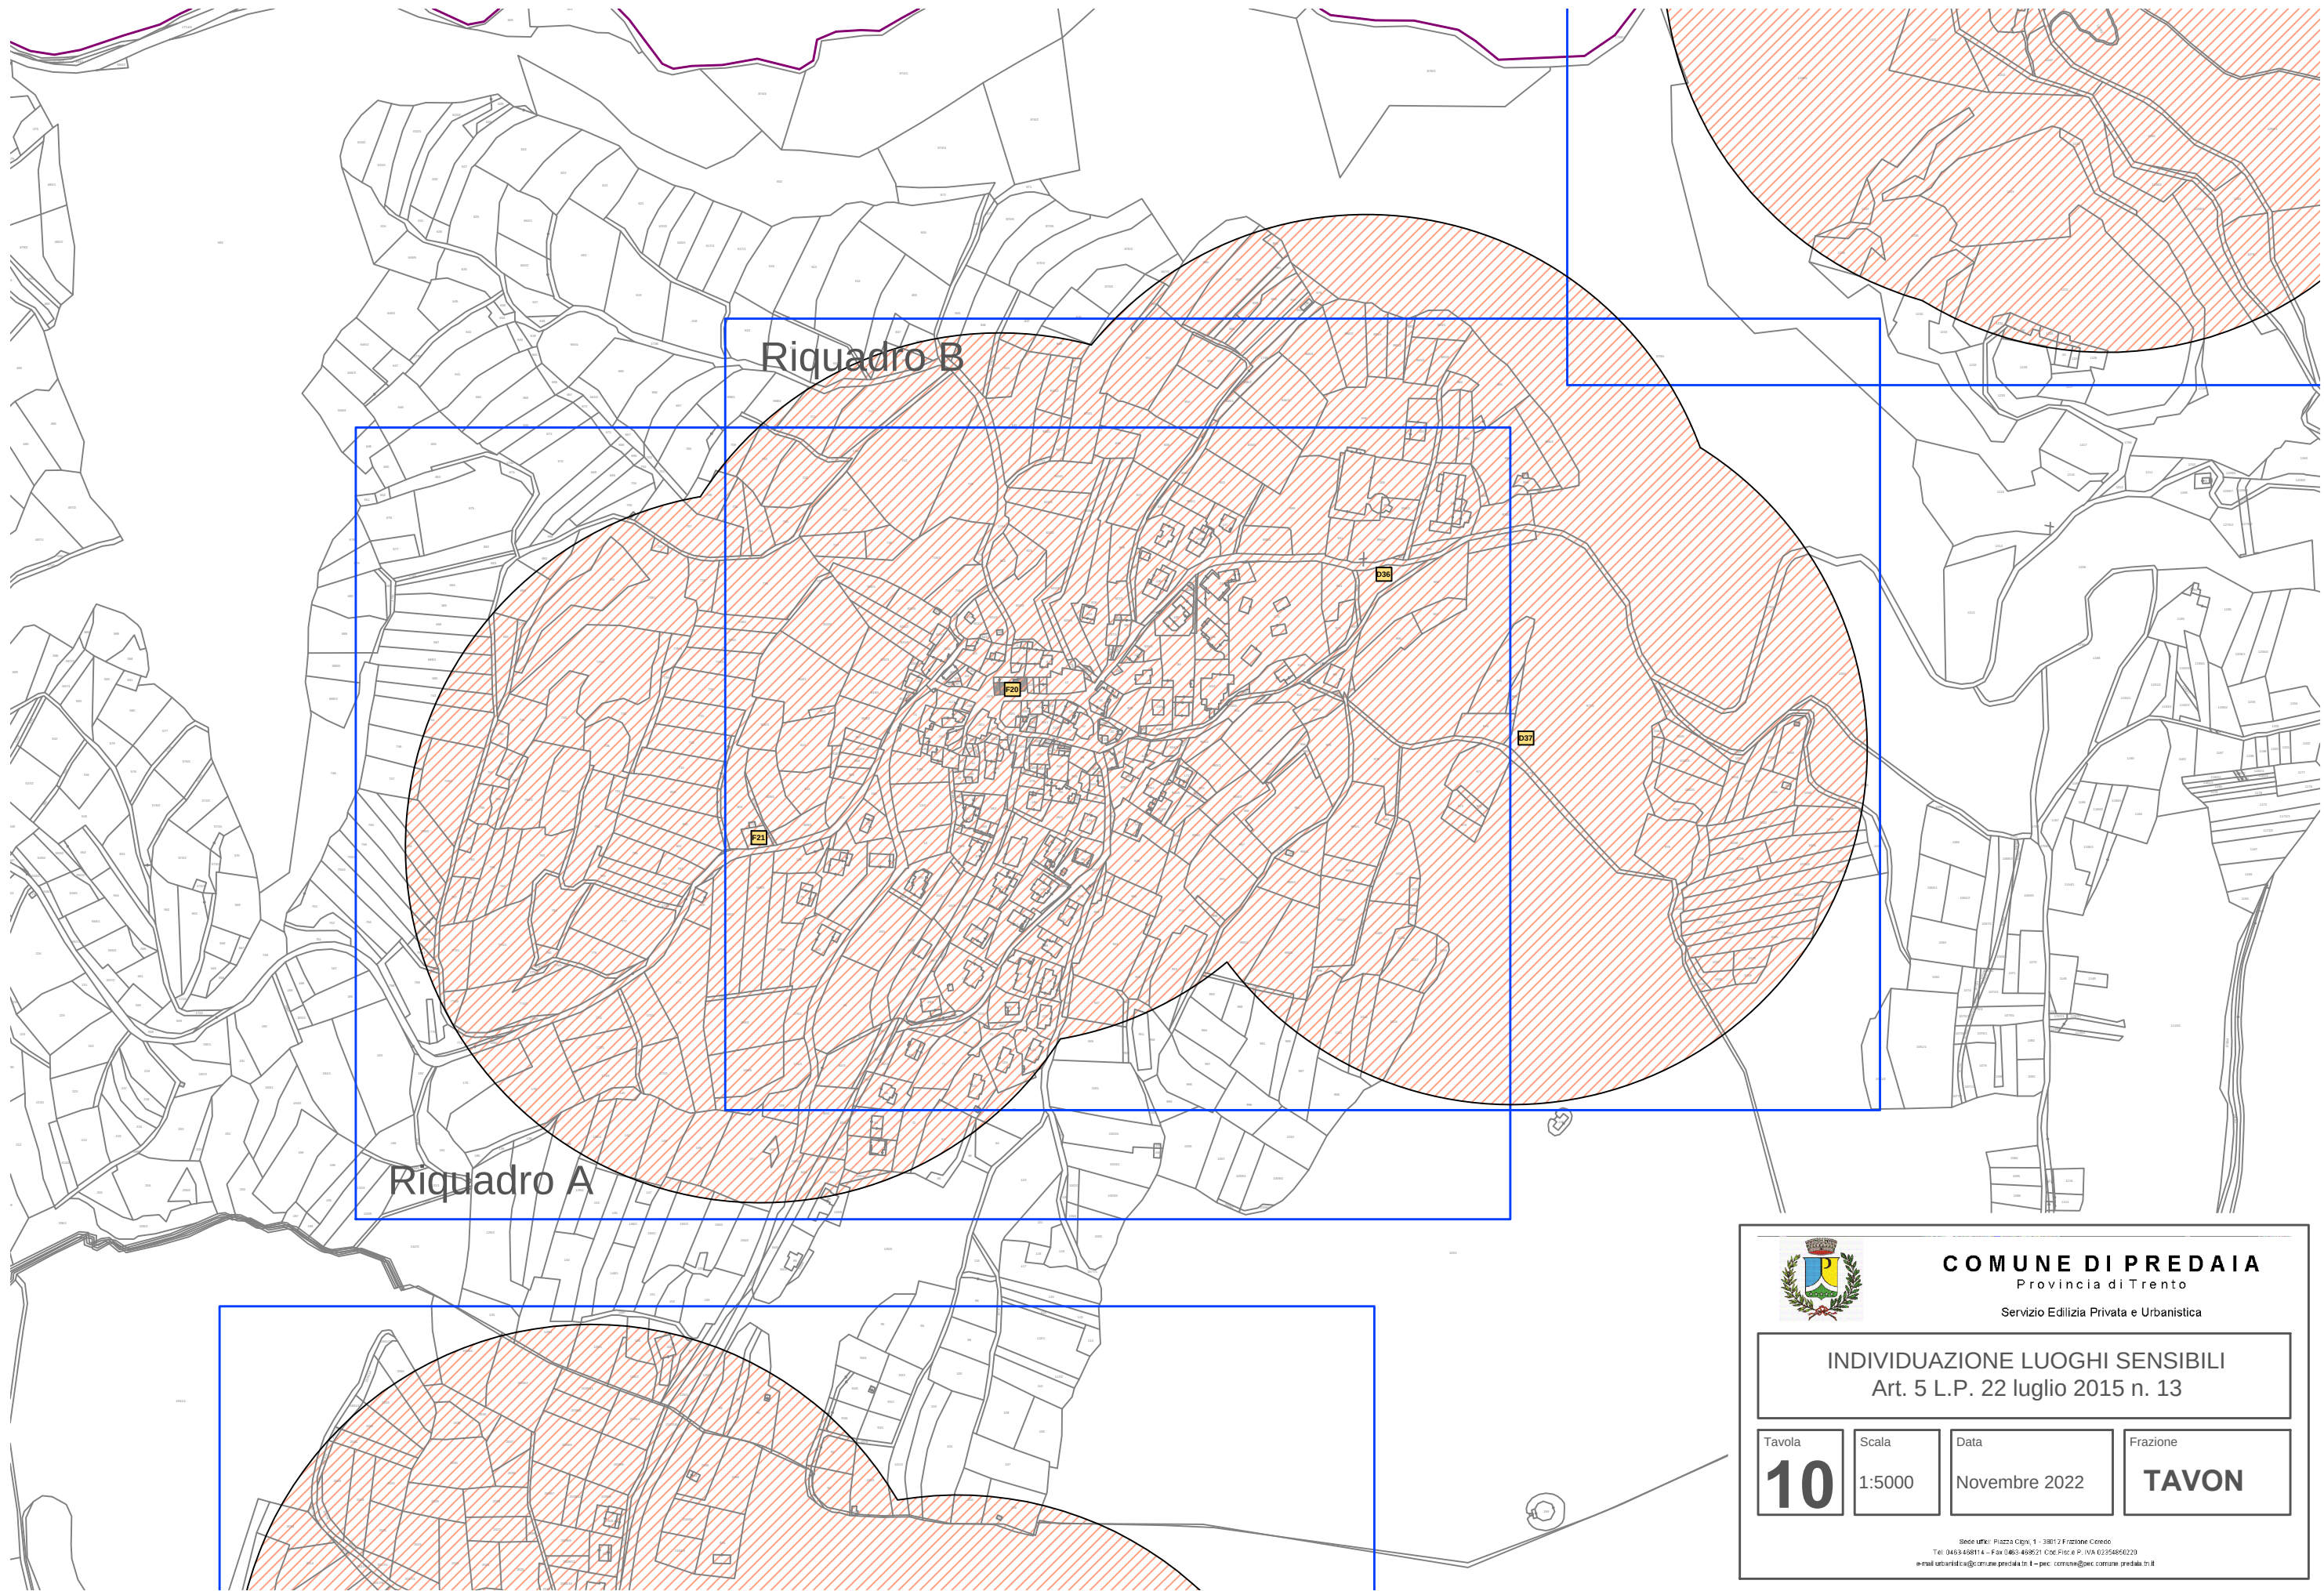

**COMUNE DI PREDAIA**  
Provincia di Trento

Servizio Edilizia Privata e Urbanistica

**INDIVIDUAZIONE LUOGHI SENSIBILI**  
Art. 5 L.P. 22 luglio 2015 n. 13

Tavola

**10**

Scala

1:5000


Data

Novembre 2022

Frazione

**TAVON**

Stede ufice: Piazza Cigno, 1 - 38012 Frazione Corno  
Tel. 0463 468114 - Fax 0463 468221 C.O.E. Fide e P. IVA 02356850229  
e-mail: urbanistica@comune.predaia.tn.it - pec: comune@pec.comune.predaia.tn.it

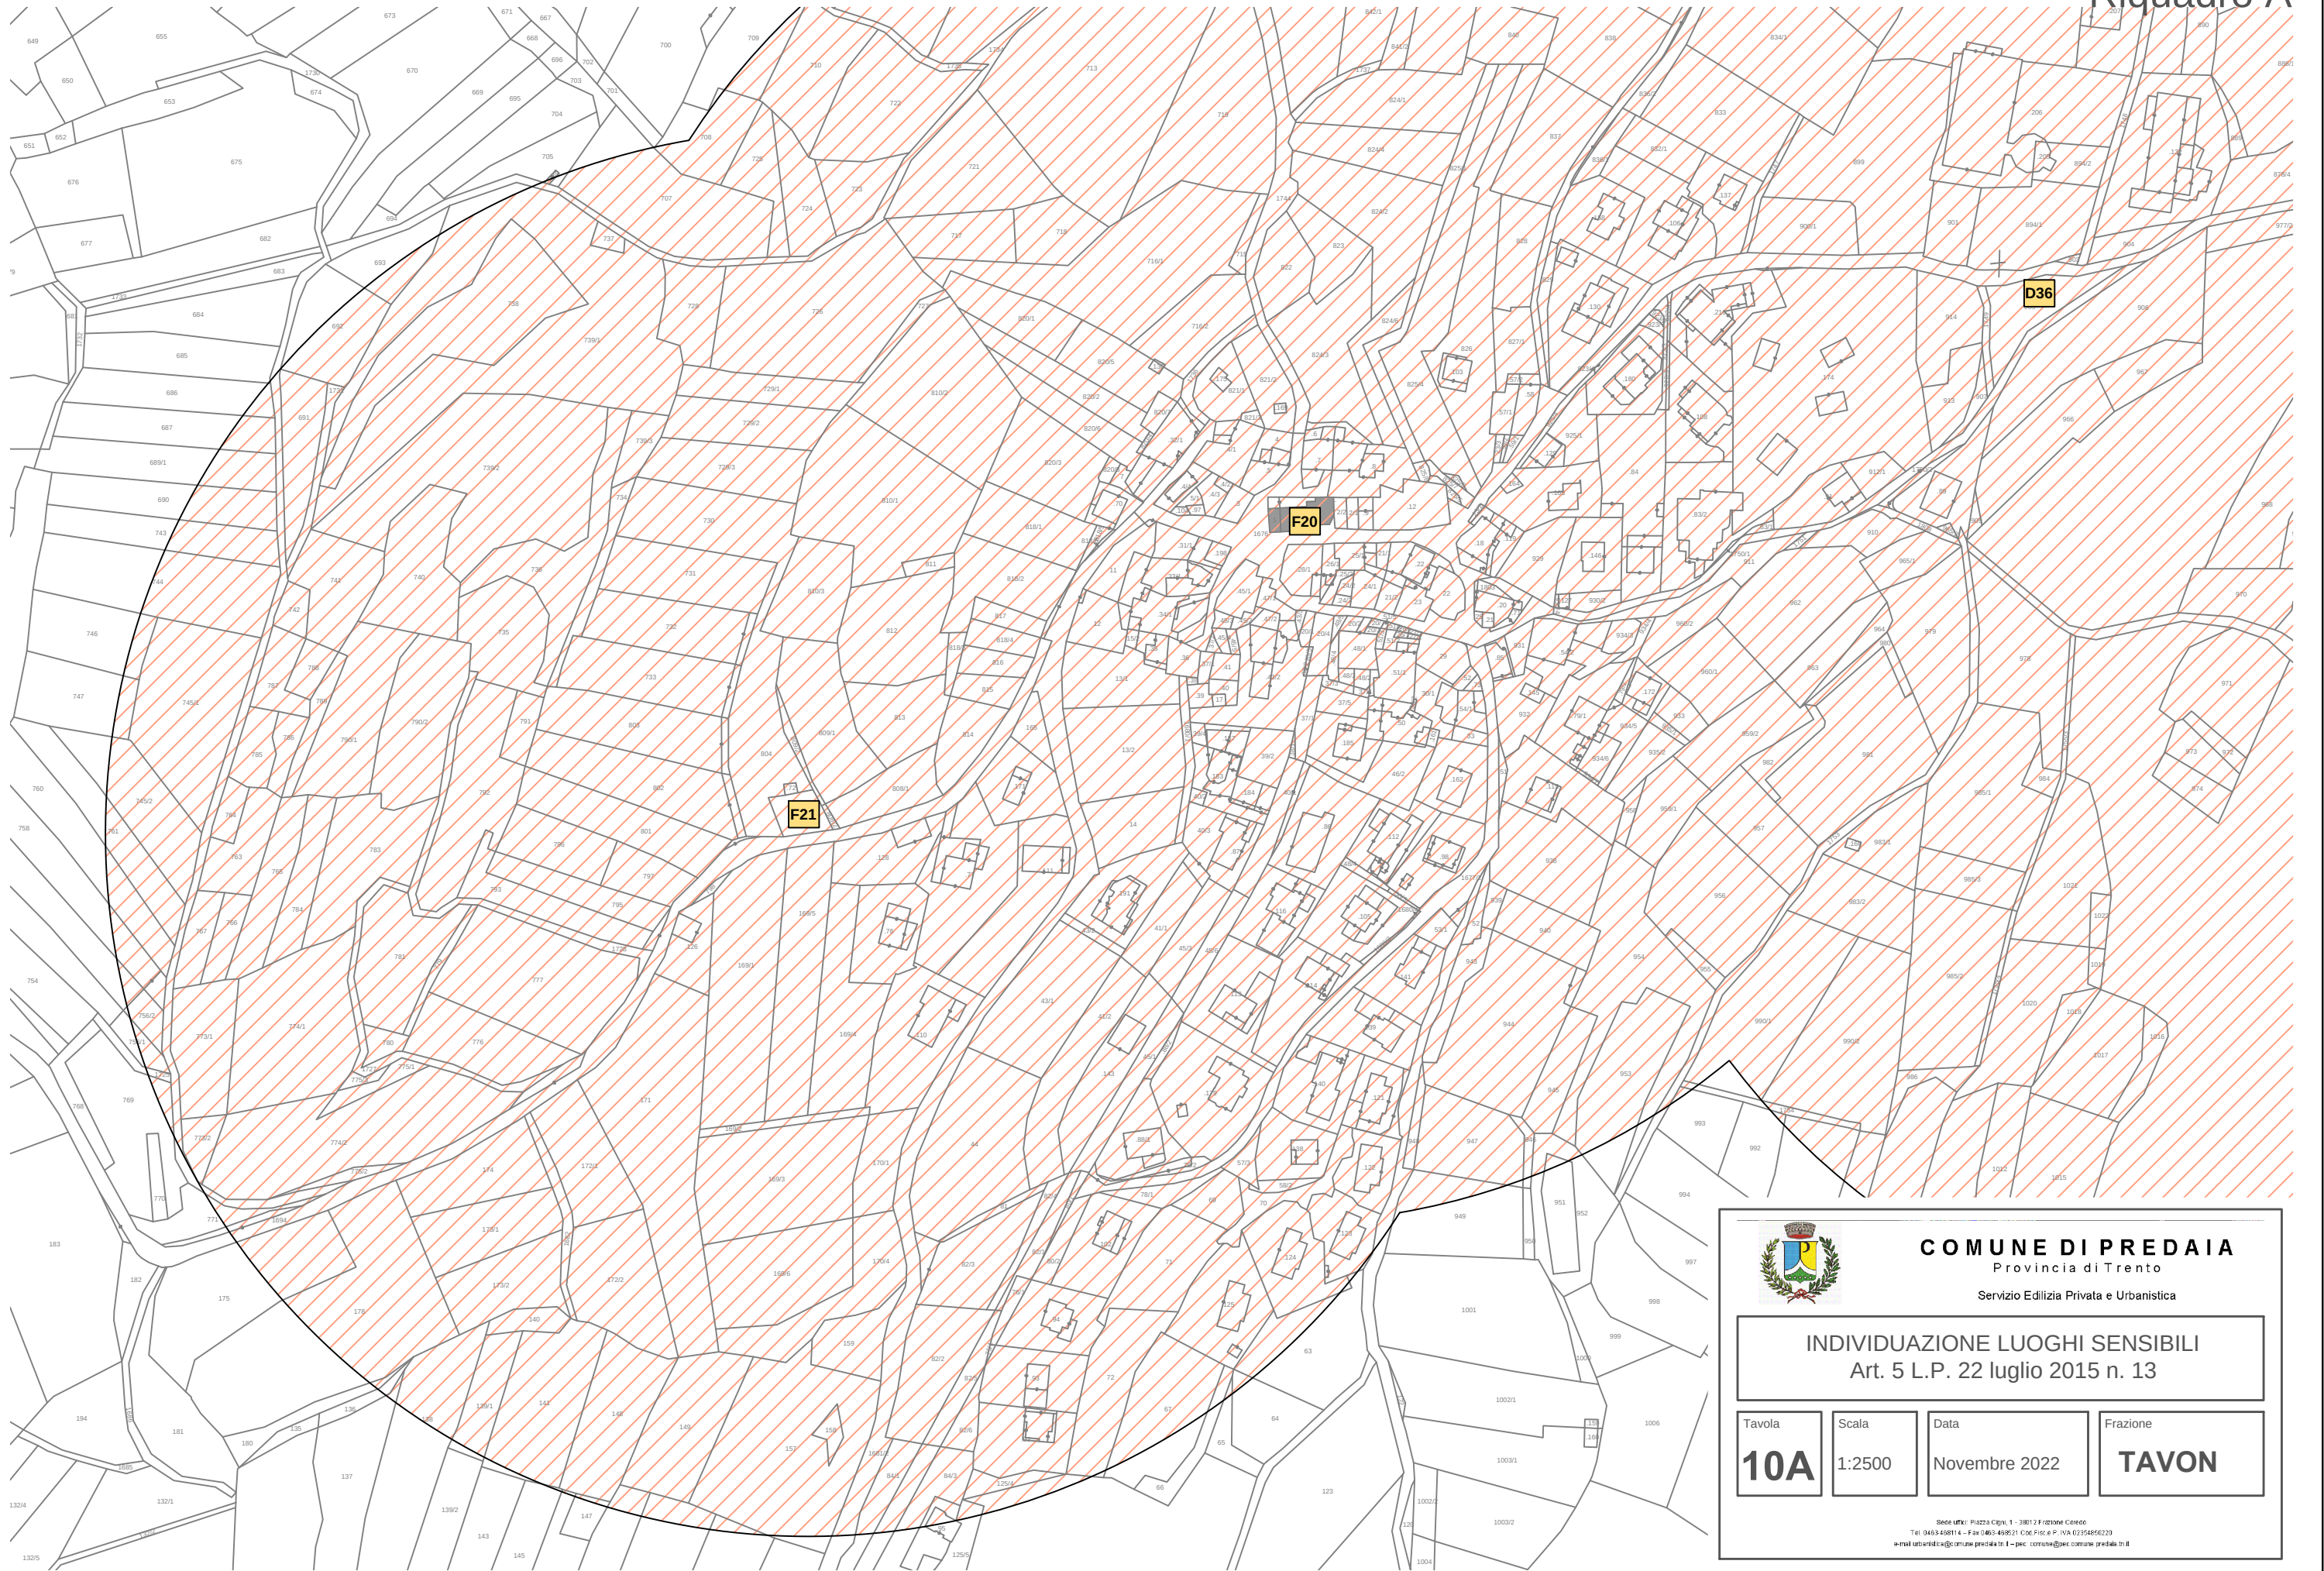

**COMUNE DI PREDAIA**  
Provincia di Trento

Servizio Edilizia Privata e Urbanistica

**INDIVIDUAZIONE LUOGHI SENSIBILI**  
Art. 5 L.P. 22 luglio 2015 n. 13


Tavola  
**10A**

Scala  
**1:2500**

Data  
**Novembre 2022**

Frazione  
**TAVON**

Stede uffici: Piazza Cigno, 1 - 38012 Frazione Corno  
Tel. 0461-468114 - Fax 0461-468221 Cod. Fisc. e P. IVA 02354850229  
e-mail: urbanistica@comune.predaia.tn.it - pec: comune@pec.comune.predaia.tn.it

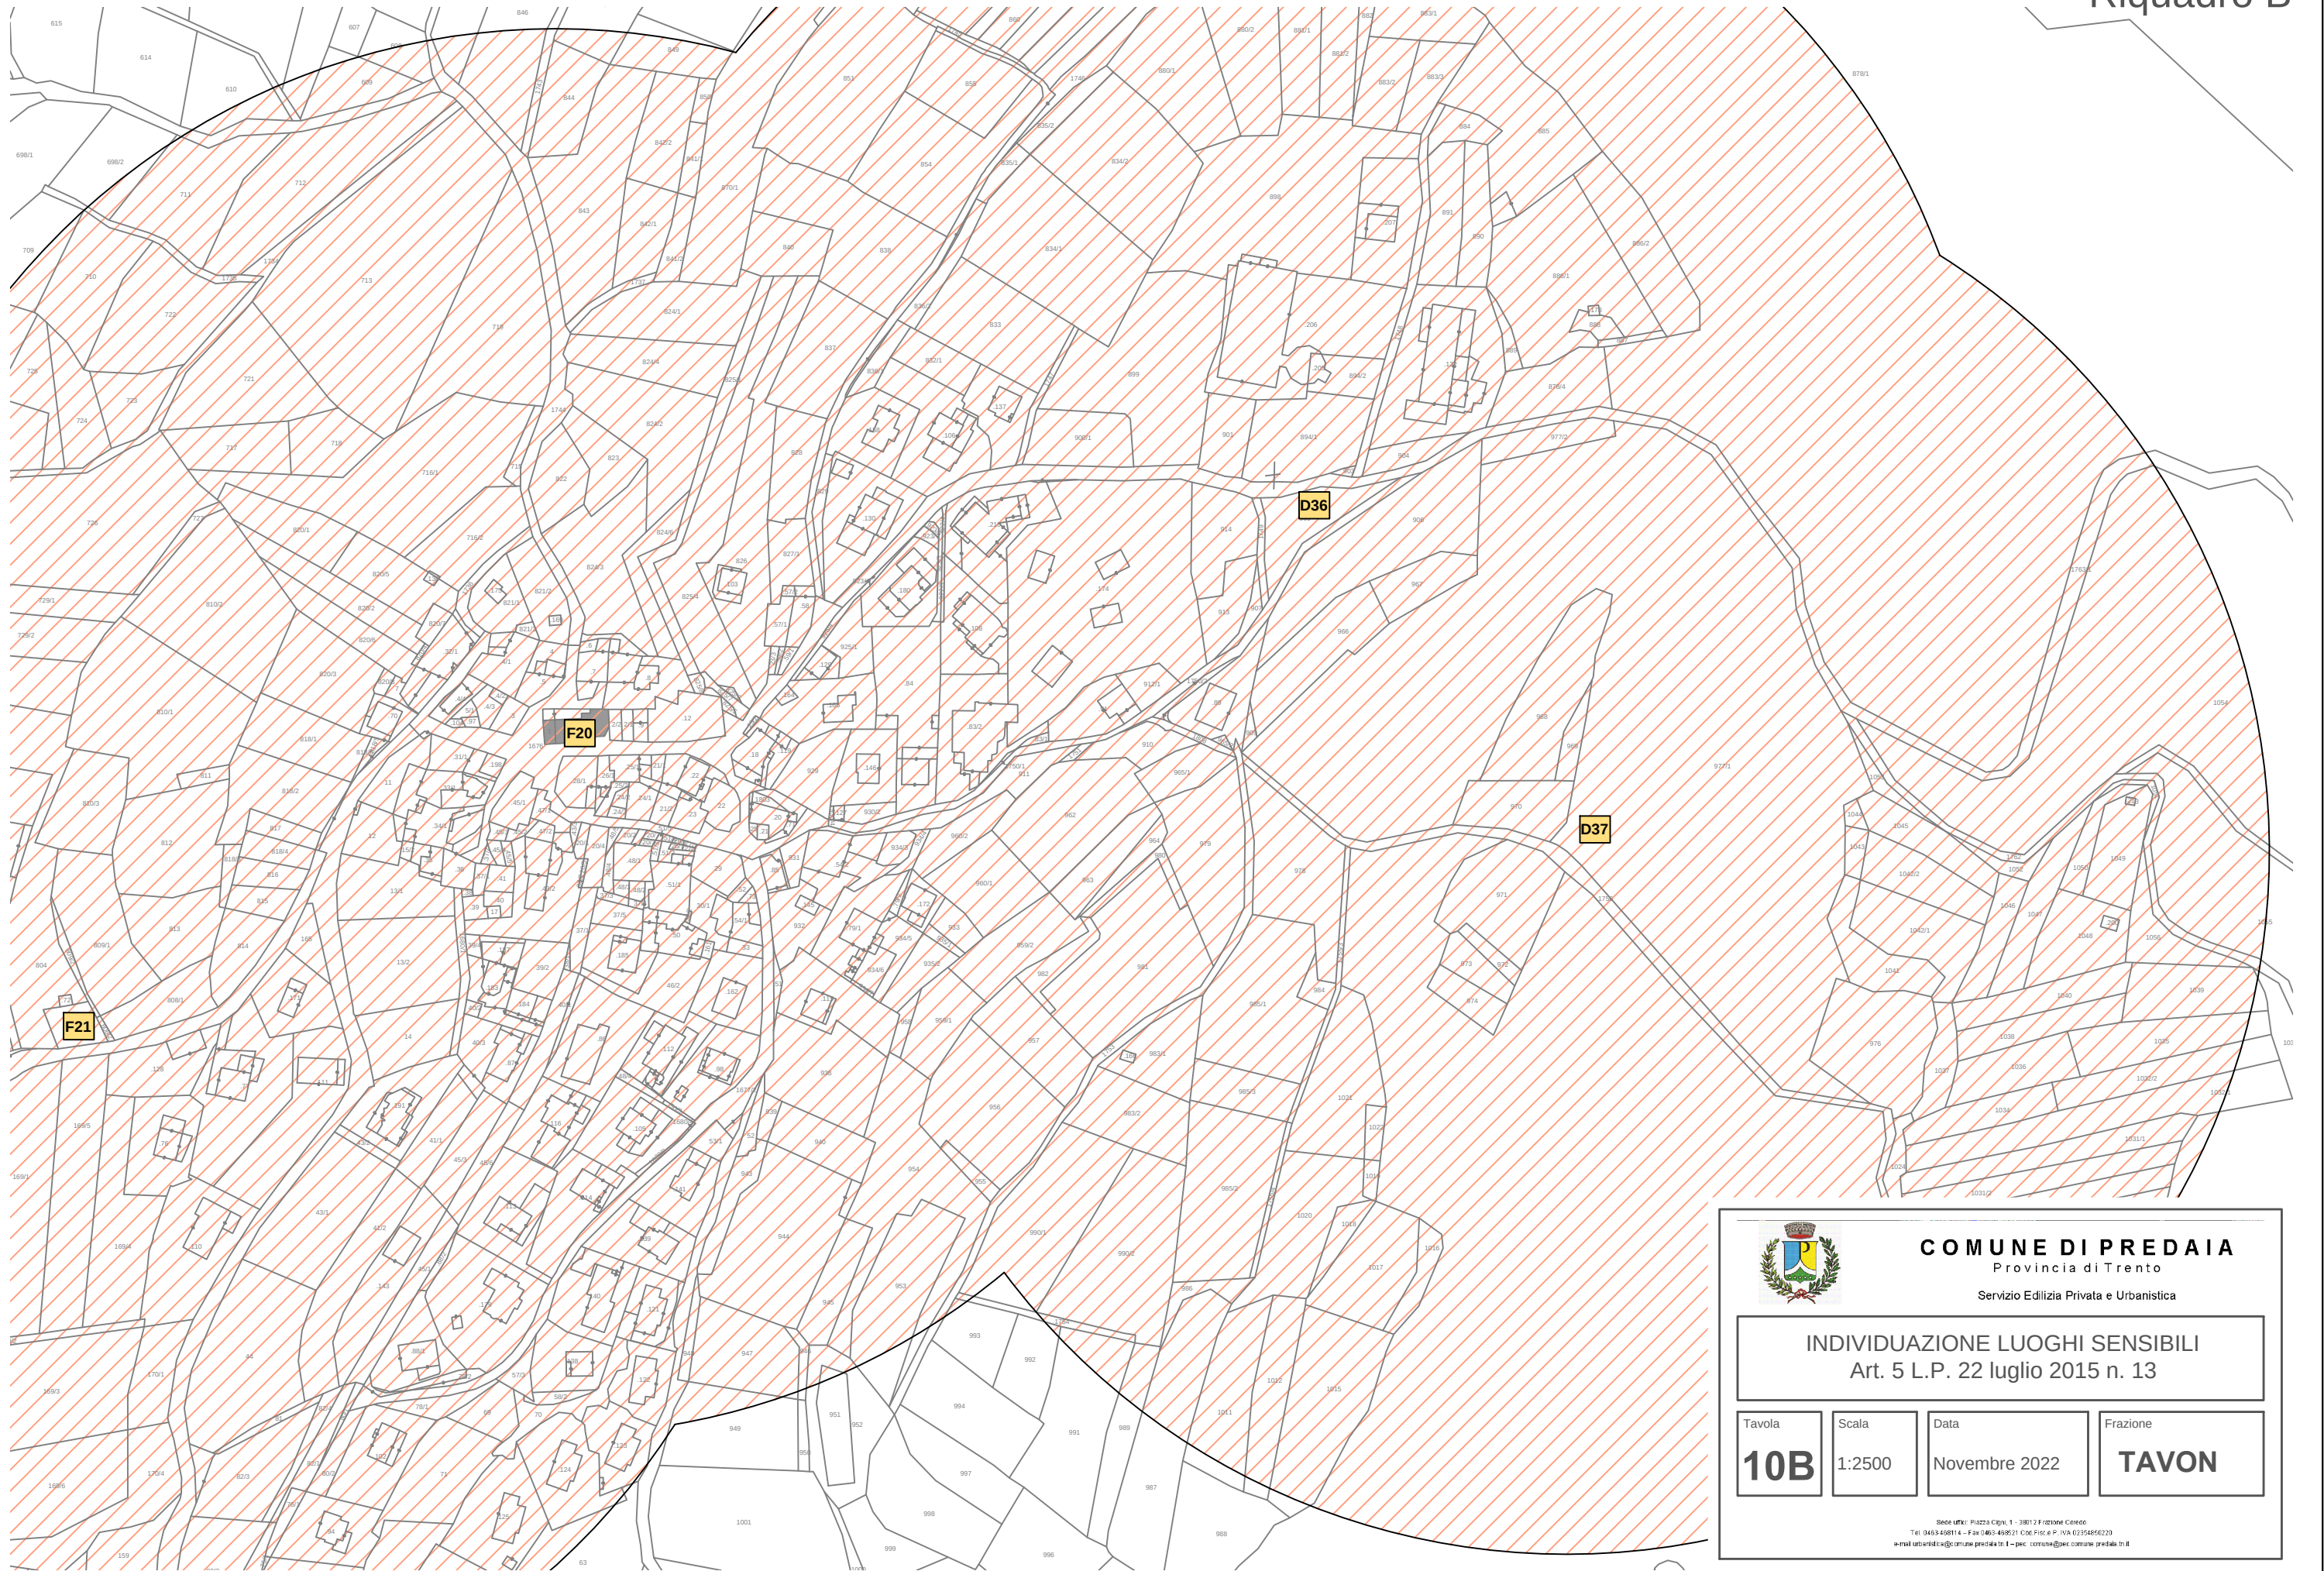

**COMUNE DI PREDAIA**  
Provincia di Trento

Servizio Edilizia Privata e Urbanistica

**INDIVIDUAZIONE LUOGHI SENSIBILI**  
Art. 5 L.P. 22 luglio 2015 n. 13

Tavola

**10B**

Scala

1:2500


Data

Novembre 2022

Frazione

**TAVON**

Sede uffici: Piazza Cigno, 1 - 38012 Frazione Corno  
Tel. 0461/468114 - Fax 0461/468121 C.O.E. P.I.E. e P. I.V.A. 02356850229  
e-mail: urbanistica@comune.predaia.it - pec: comune@pec.comune.predaia.it

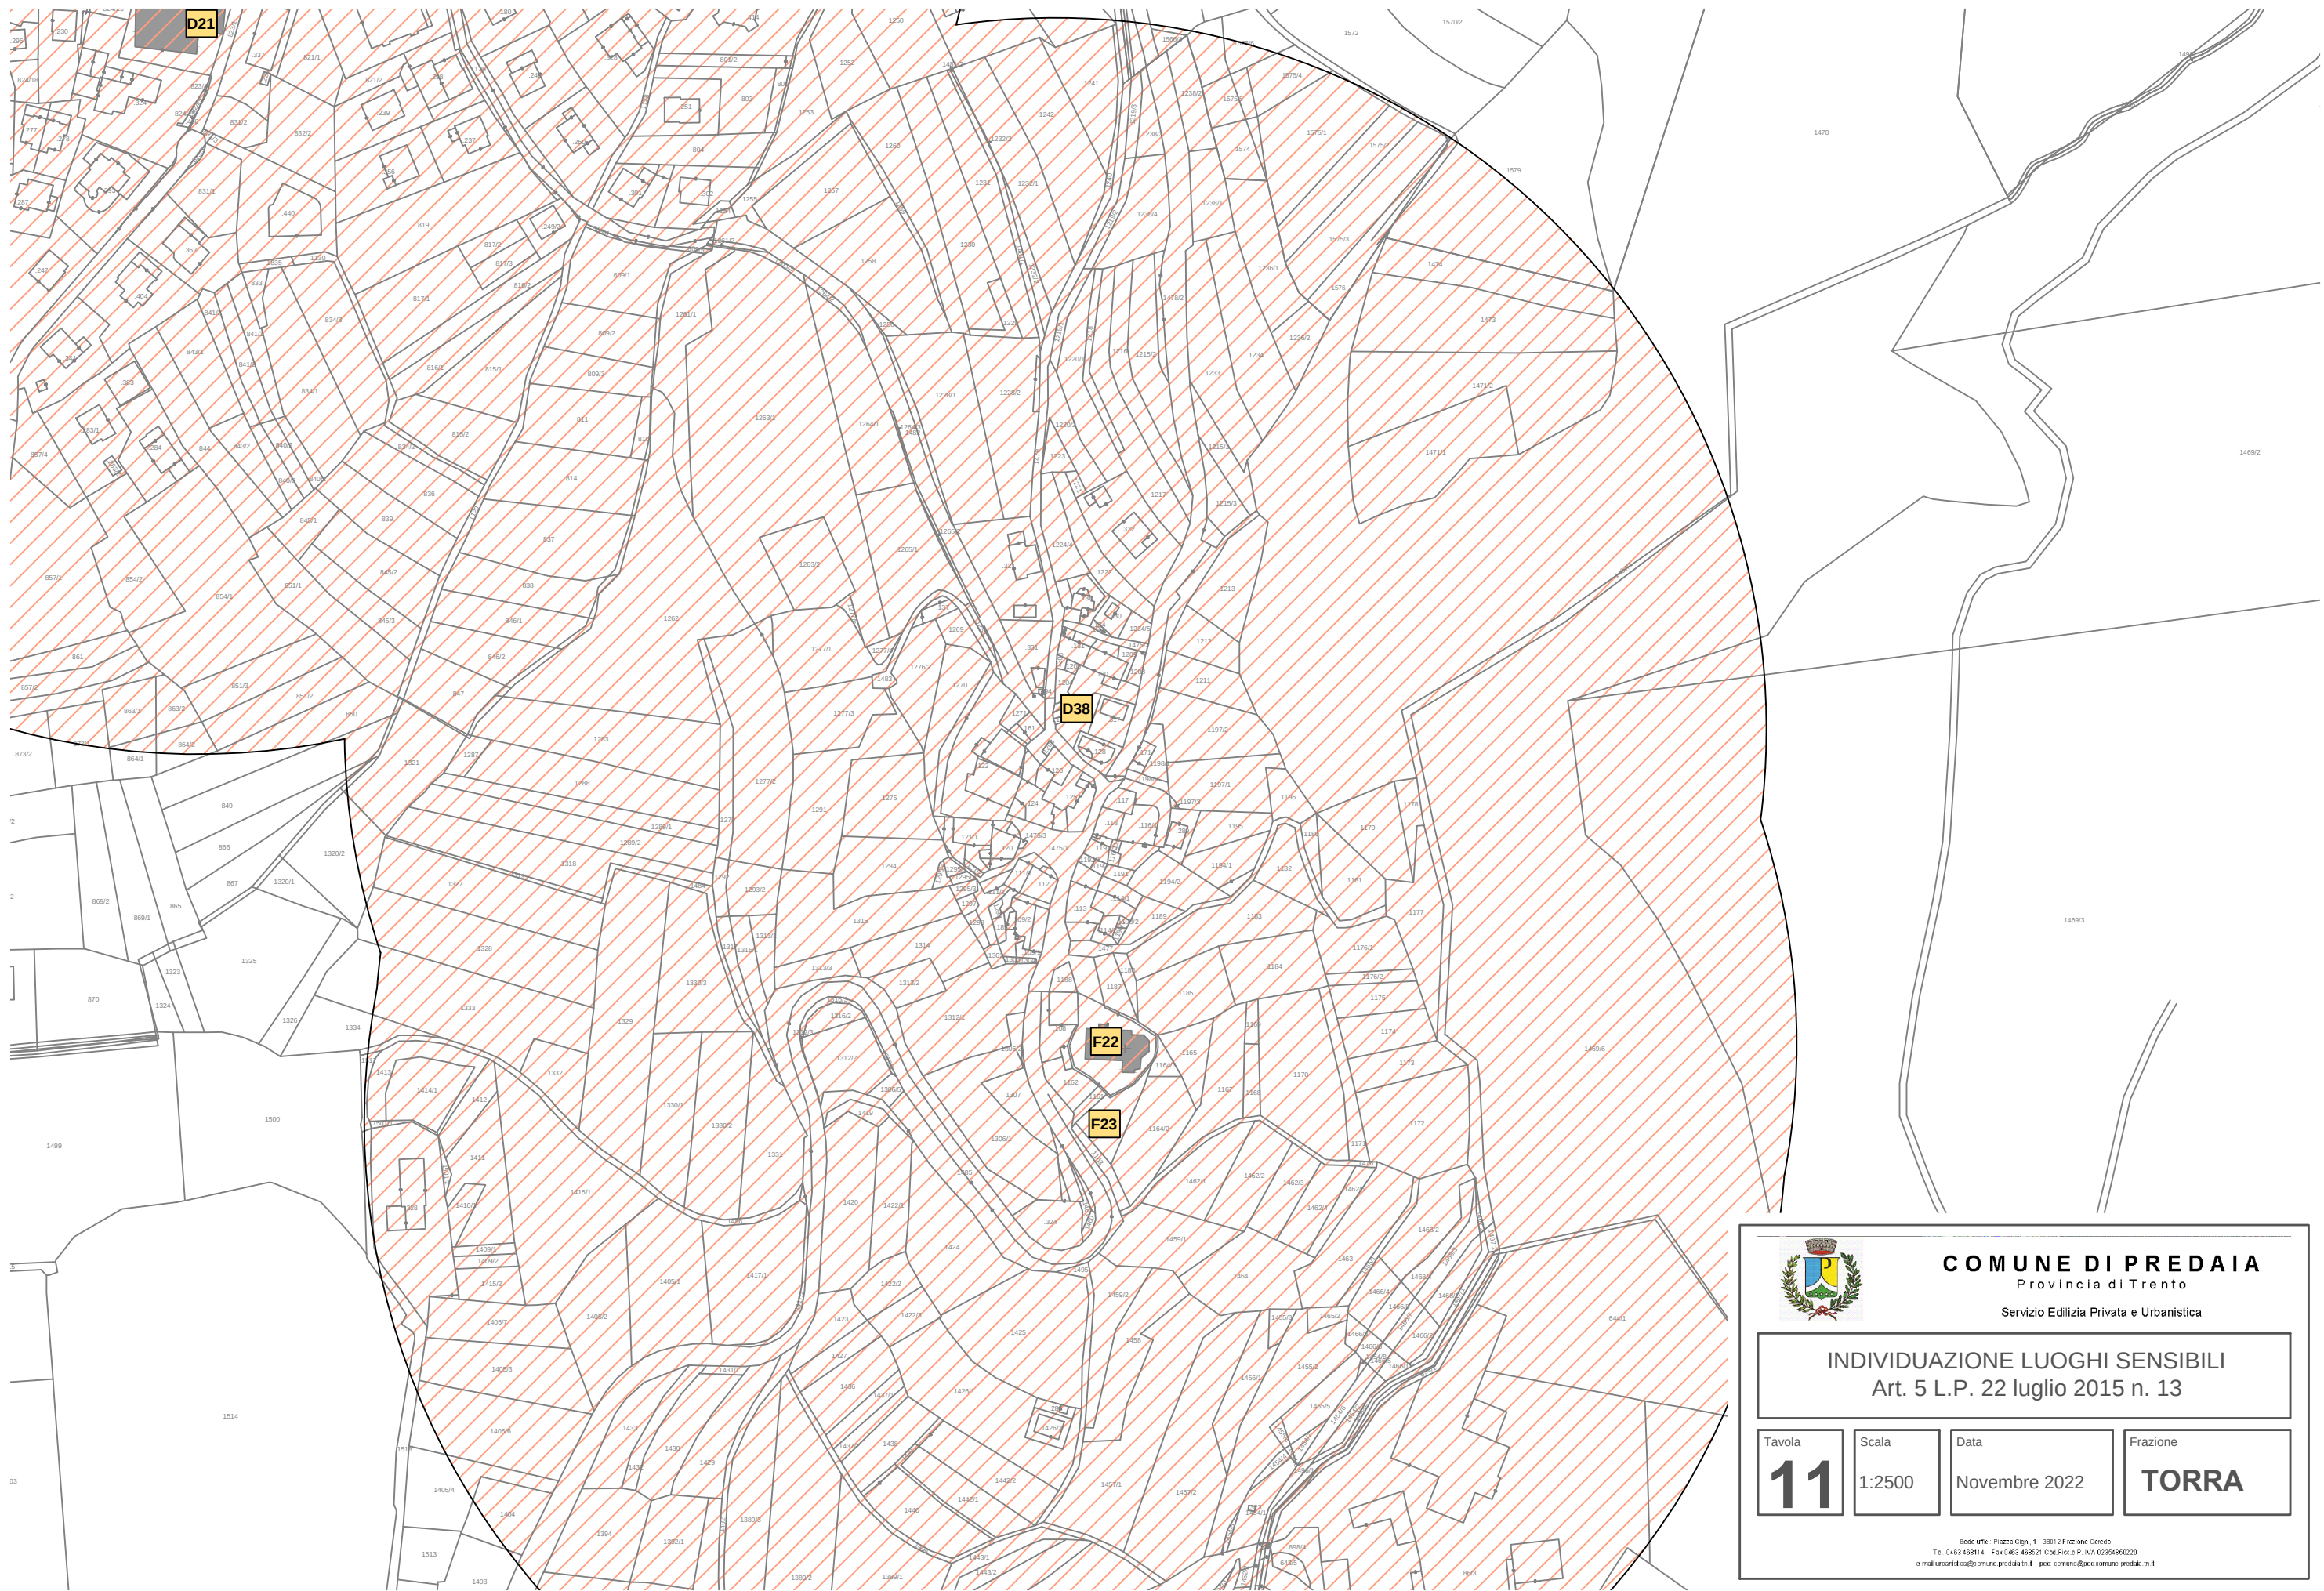

**COMUNE DI PREDAIA**  
Provincia di Trento

Servizio Edilizia Privata e Urbanistica

**INDIVIDUAZIONE LUOGHI SENSIBILI**  
Art. 5 L.P. 22 luglio 2015 n. 13

Tavola

**11**

Scala

1:2500


Data

Novembre 2022

Frazione

**TORRA**

Sede uffici: Piazza Cigno, 1 - 38012 Frazione Corno  
Tel. 0461 468114 - Fax 0461 468221 C.O.E. Fide e P. IVA 02354850229  
e-mail: urbanistica@comune.predaia.tn.it - pec: comune@pec.comune.predaia.tn.it

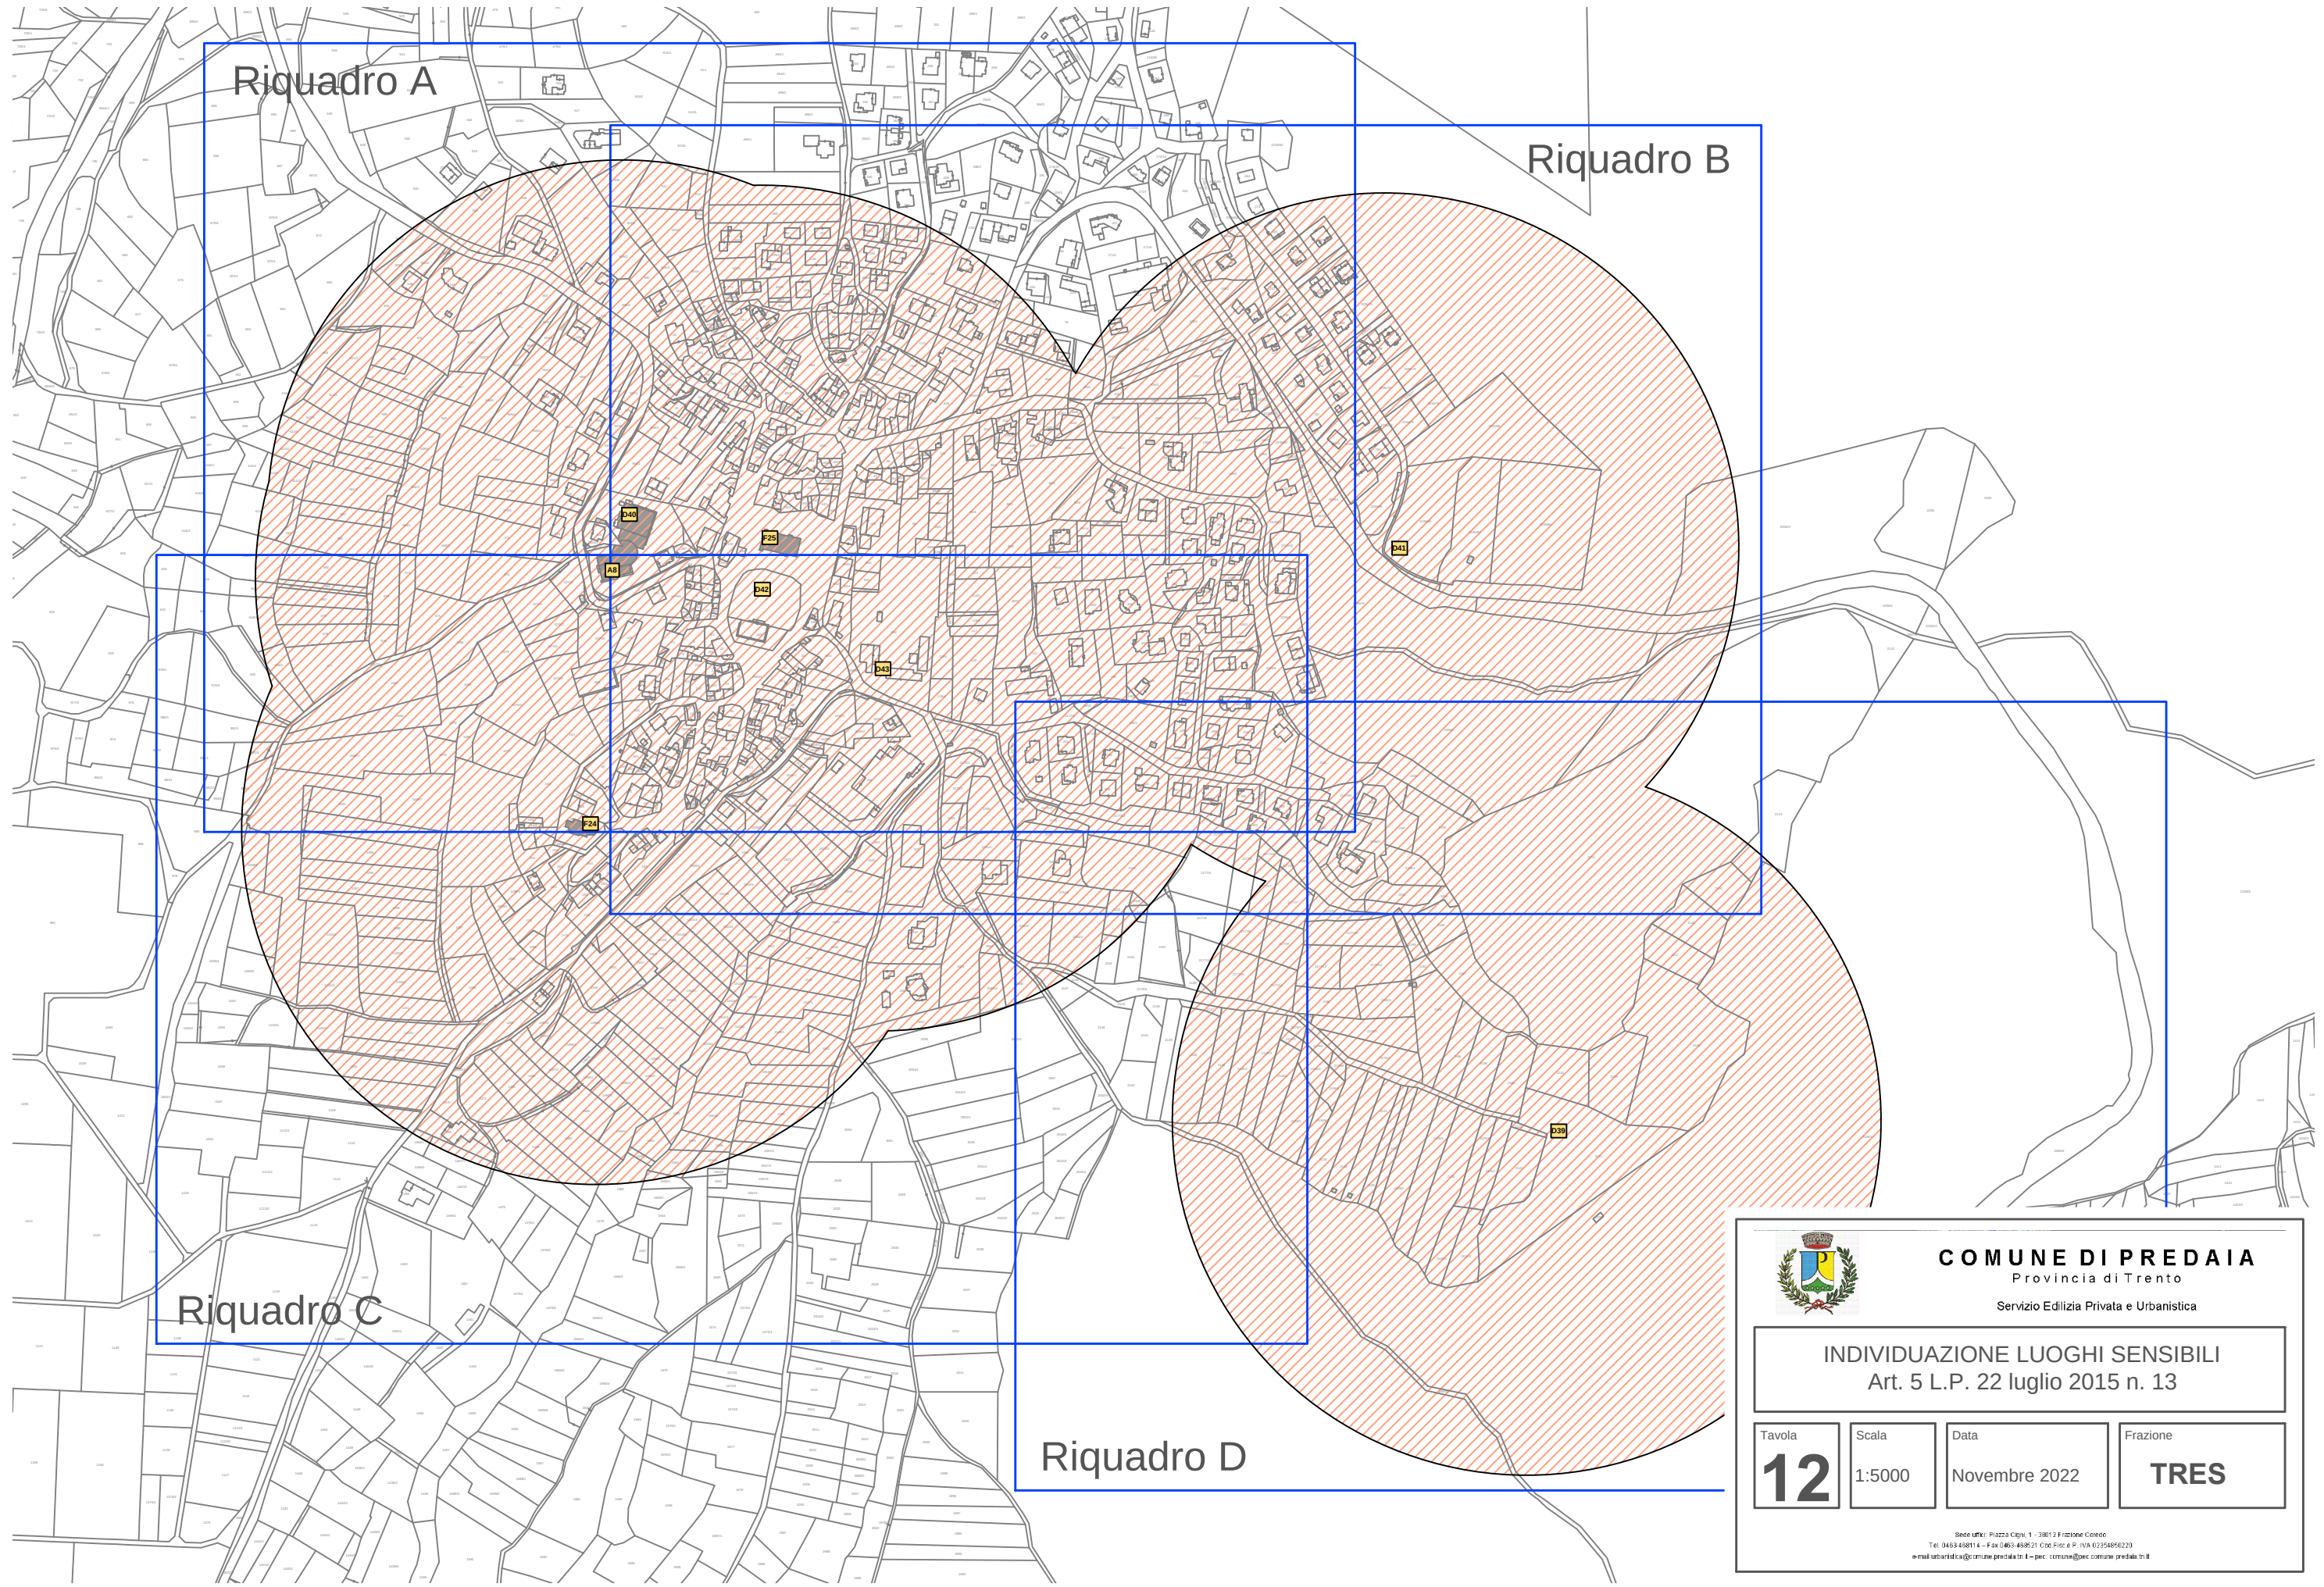

Riquadro A

Riquadro B

Riquadro C

Riquadro D



**COMUNE DI PREDAIA**  
Provincia di Trento  
Servizio Edilizia Privata e Urbanistica

**INDIVIDUAZIONE LUOGHI SENSIBILI**  
Art. 5 L.P. 22 luglio 2015 n. 13

Tavola

**12**

Scala

1:5000


Data

Novembre 2022

Frazione

**TRES**

Indirizzo: Piazza Cigno, 1 - 38012 Frazione Corno  
Tel. 0461 468114 - Fax 0461 468121 C.O.E. P.I.C. e P. IVA 02356850229  
e-mail: urbanistica@comune.predaia.tr.it - pec: comune@pec.comune.predaia.tr.it

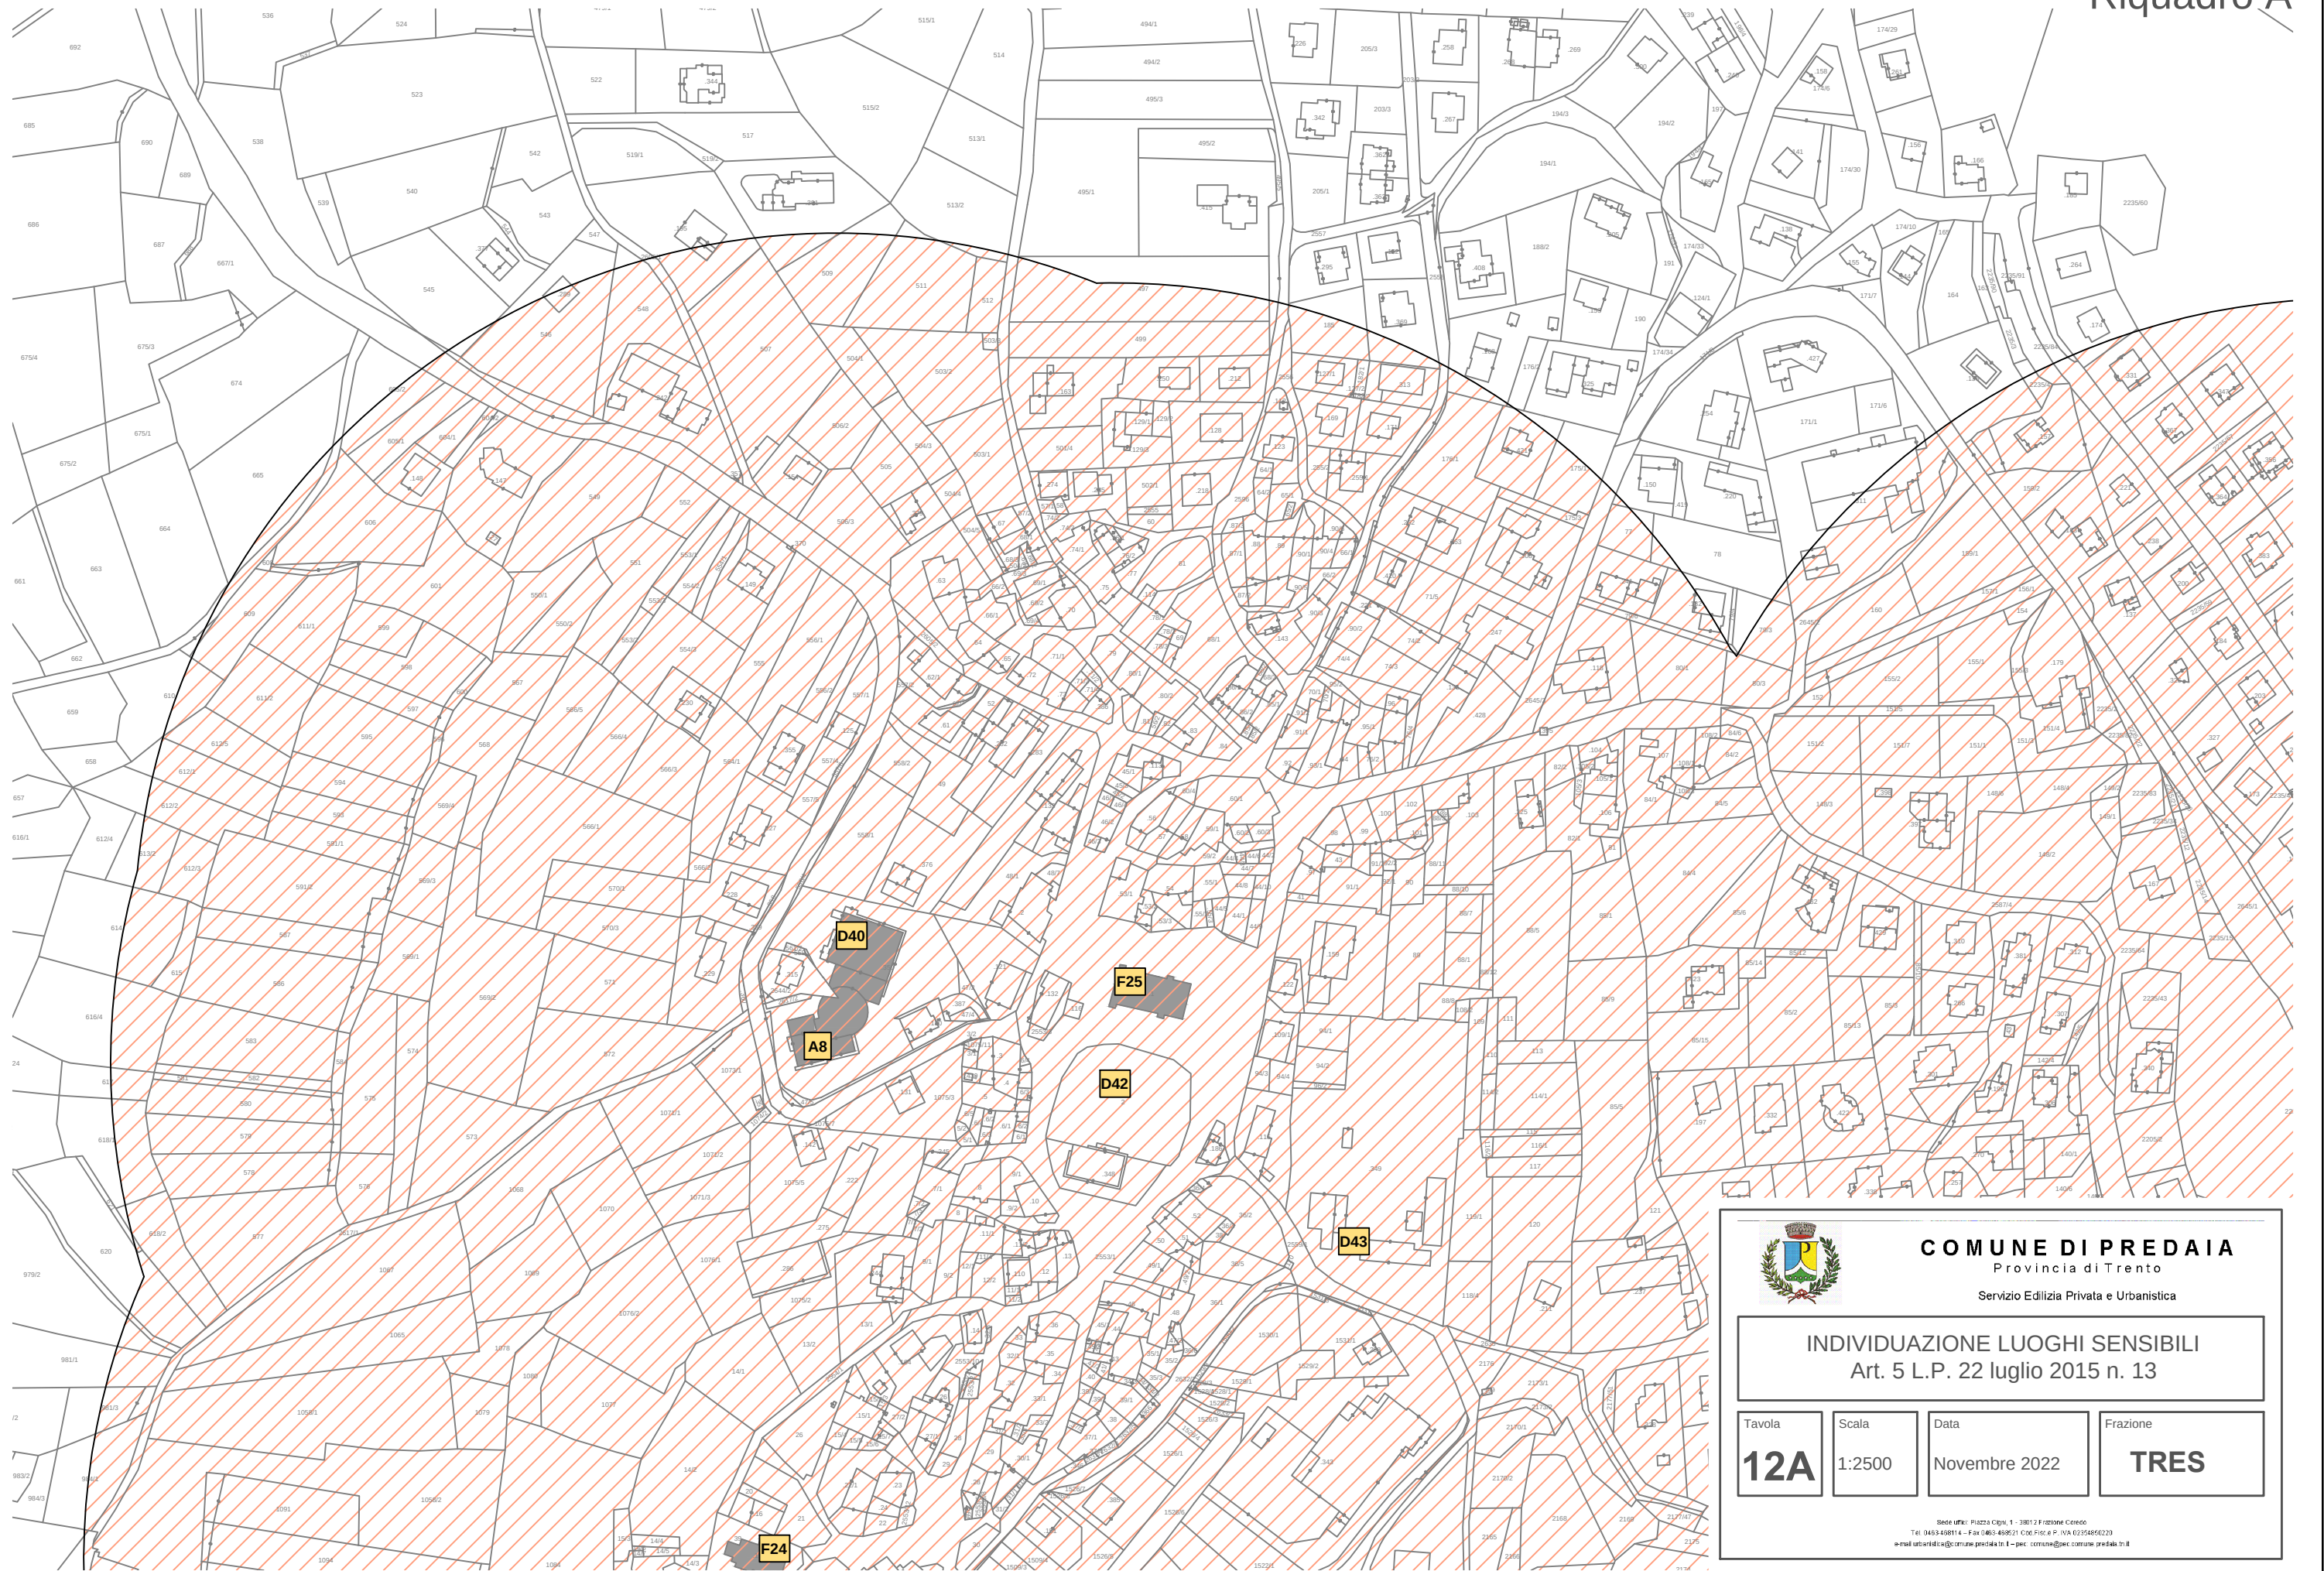

**COMUNE DI PREDAIA**  
Provincia di Trento

Servizio Edilizia Privata e Urbanistica

**INDIVIDUAZIONE LUOGHI SENSIBILI**  
Art. 5 L.P. 22 luglio 2015 n. 13


Tavola  
**12A**

Scala  
**1:2500**

Data  
**Novembre 2022**

Frazione  
**TRES**

Sede uffici: Piazza Cigno, 1 - 38012 Frazione Corno  
Tel. 0461/468114 - Fax 0461/468221 C.O.E. Fide e P. IVA 02356850229  
e-mail: urbanistica@comune.predaia.tn.it - pec: comune@pec.comune.predaia.tn.it

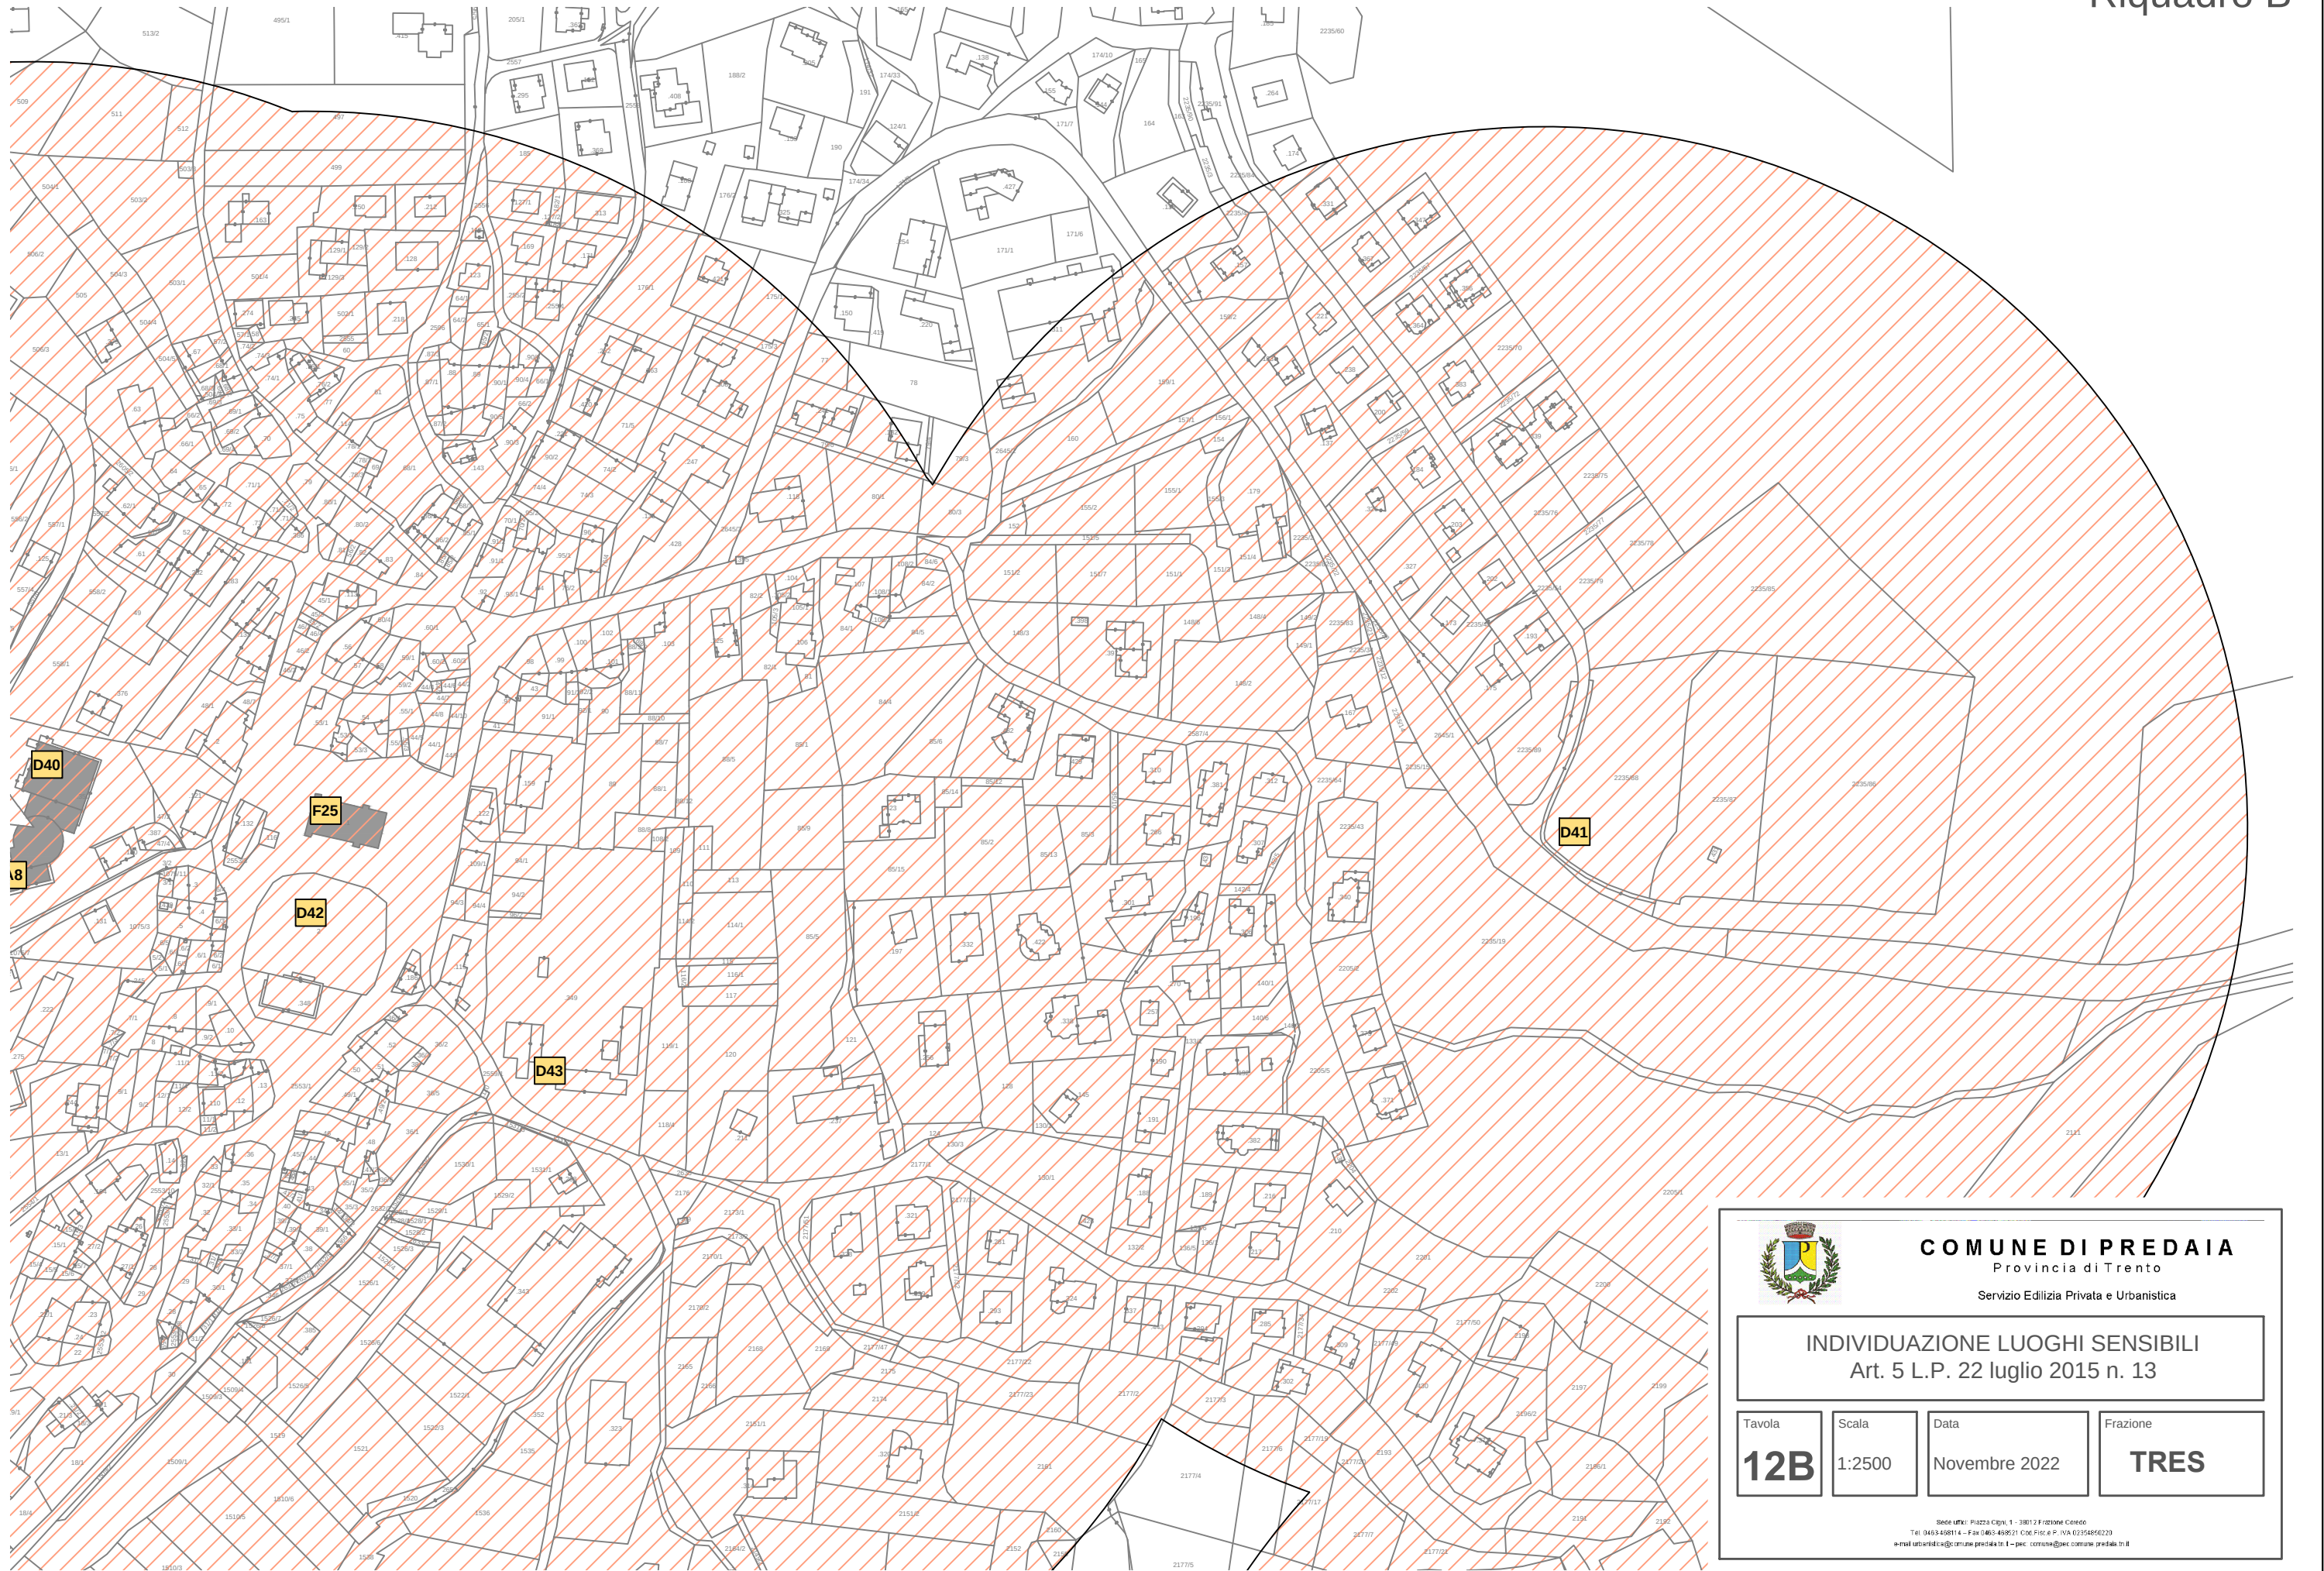

**COMUNE DI PREDAIA**  
Provincia di Trento

Servizio Edilizia Privata e Urbanistica

**INDIVIDUAZIONE LUOGHI SENSIBILI**  
Art. 5 L.P. 22 luglio 2015 n. 13


Tavola  
**12B**

Scala  
**1:2500**

Data  
**Novembre 2022**

Frazione  
**TRES**

Stede uffici: Piazza Cigno, 1 - 38012 Frazione Corno  
Tel. 0461 468114 - Fax 0461 468221 Cod.Fisc. e P. IVA 02356850229  
e-mail: urbanistica@comune.predaia.tn.it - pec: comune@pec.comune.predaia.tn.it

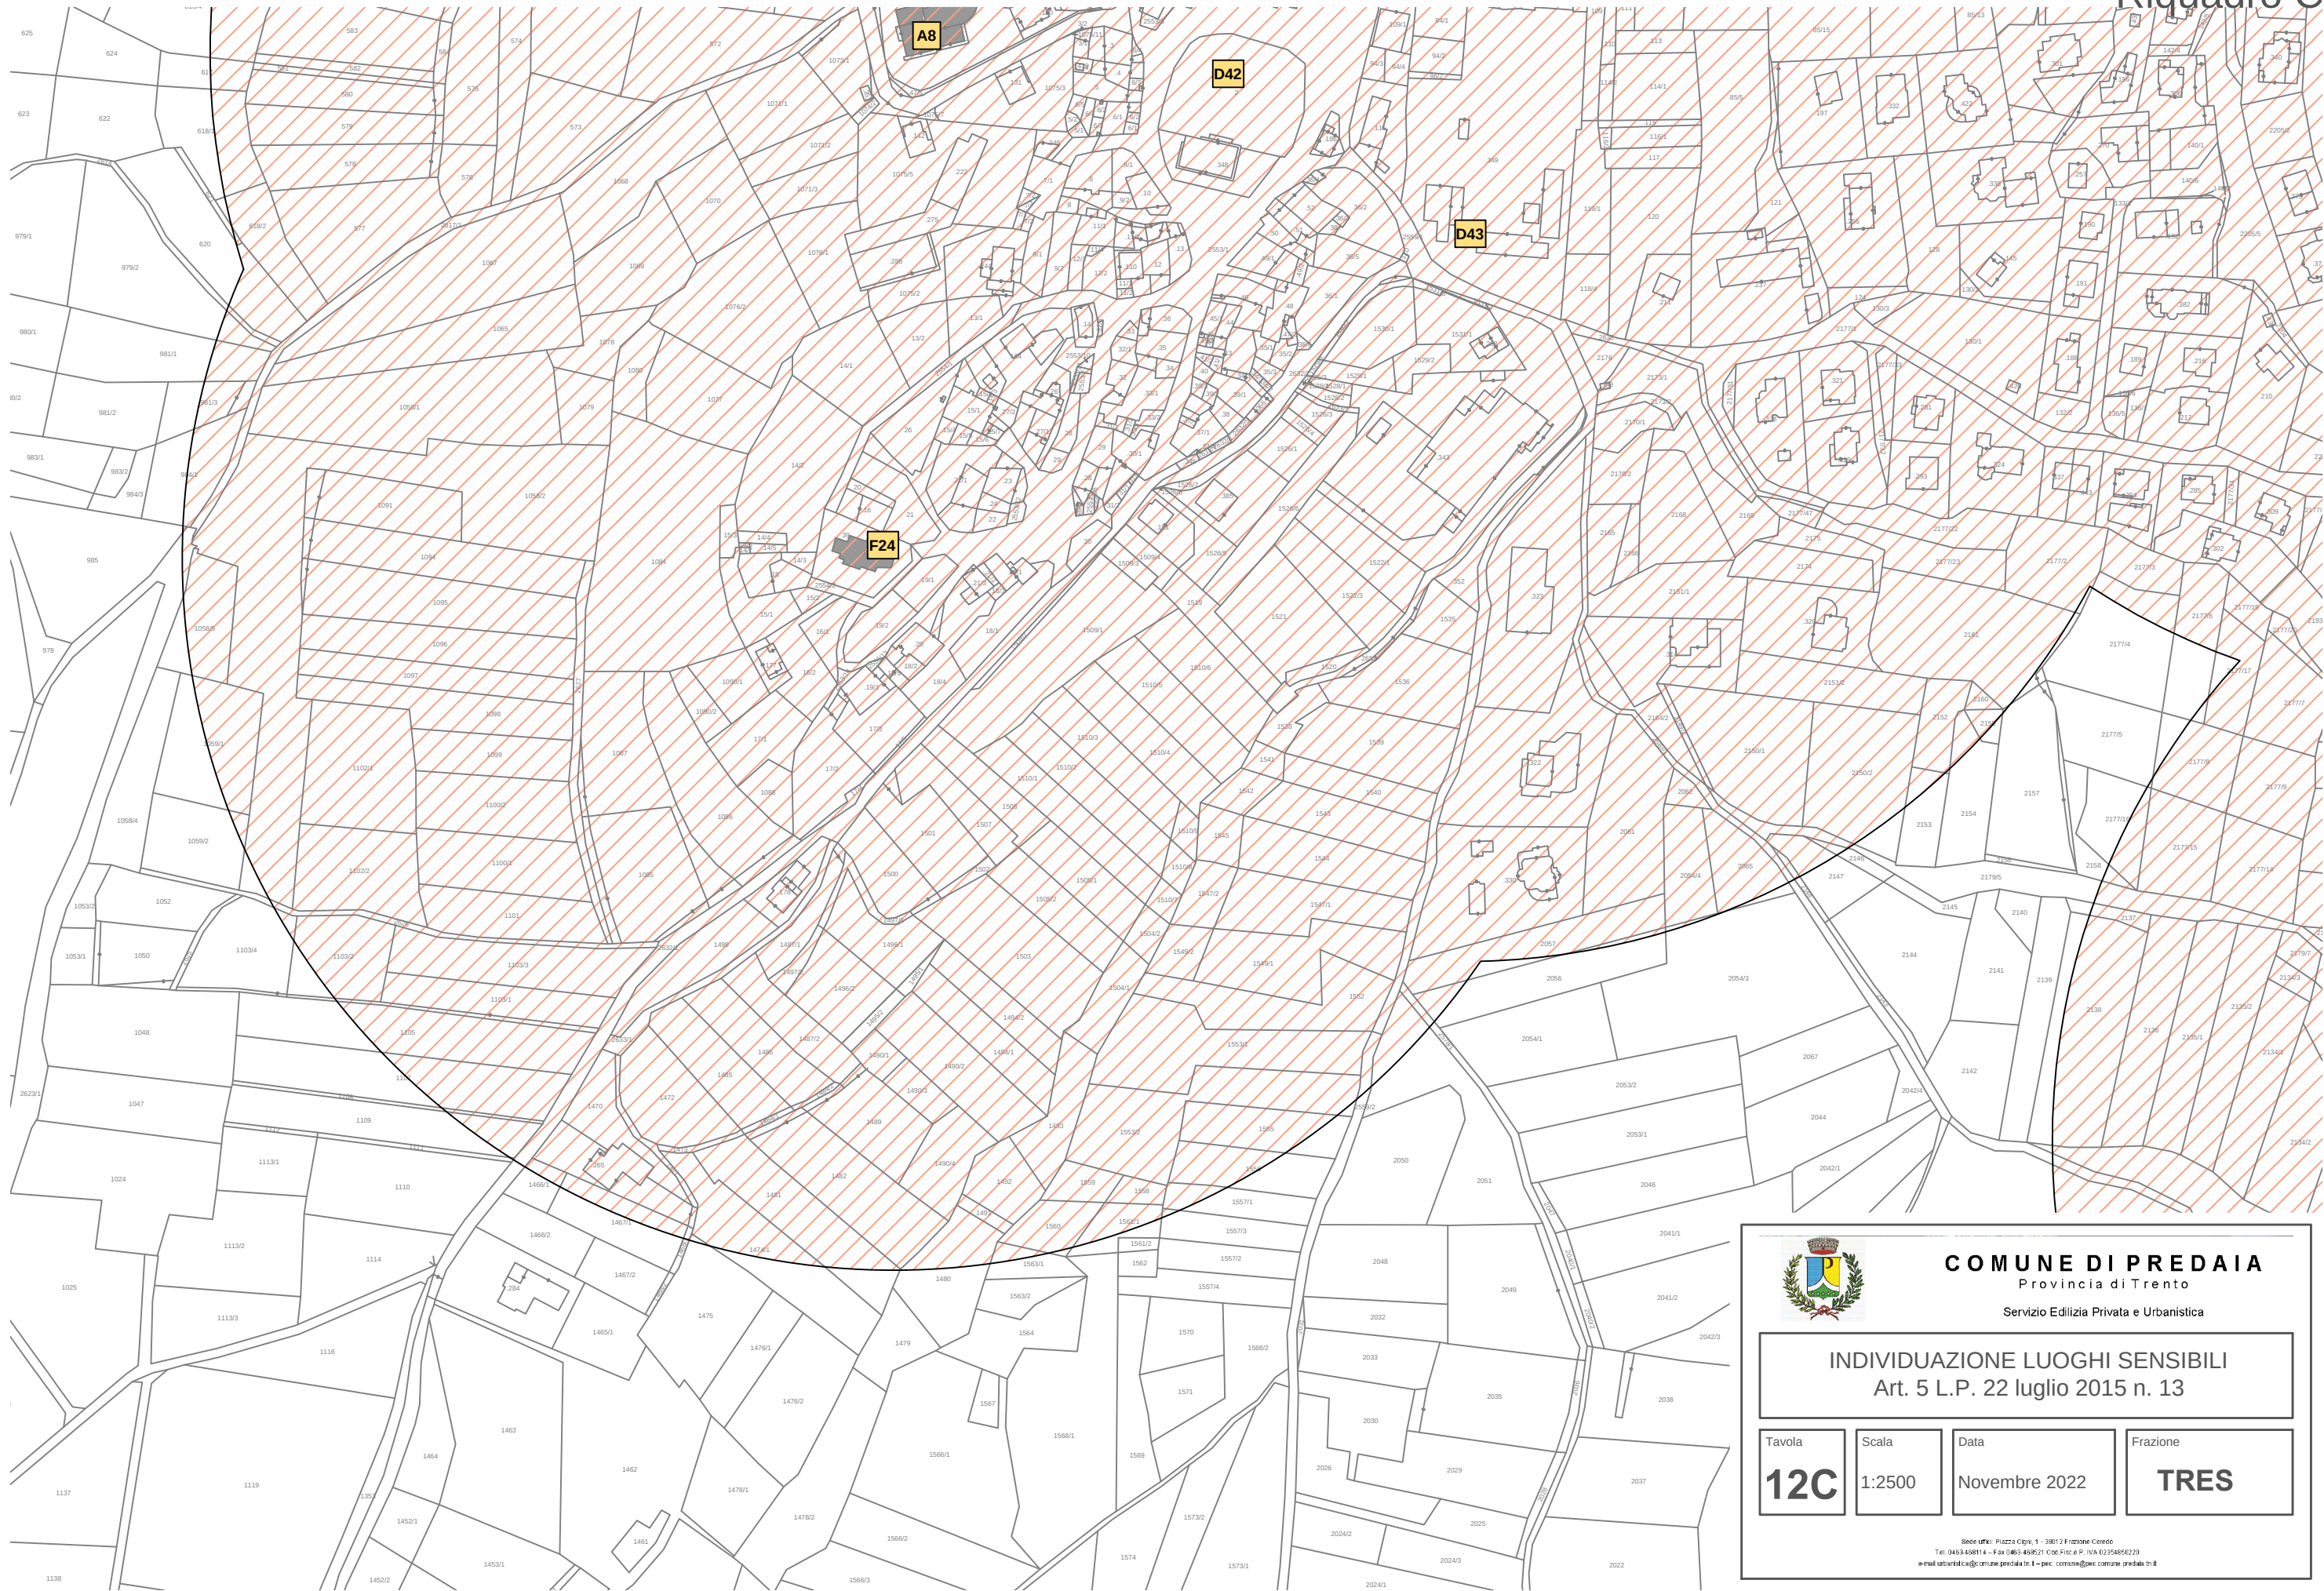

**COMUNE DI PREDAIA**  
Provincia di Trento  
Servizio Edilizia Privata e Urbanistica

**INDIVIDUAZIONE LUOGHI SENSIBILI**  
Art. 5 L.P. 22 luglio 2015 n. 13

Tavola

**12C**

Scala

1:2500



Data

Novembre 2022

Frazione

**TRES**

Stede Uffici: Piazza Cigno, 1 - 38012 Frazione Comedo  
Tel. 0463-468114 - Fax 0463-468221 C.O.C. Fide e P. IVA 02354850229  
e-mail urbanistica@comune.predaia.tn.it - pec: comune@pec.comune.predaia.tn.it

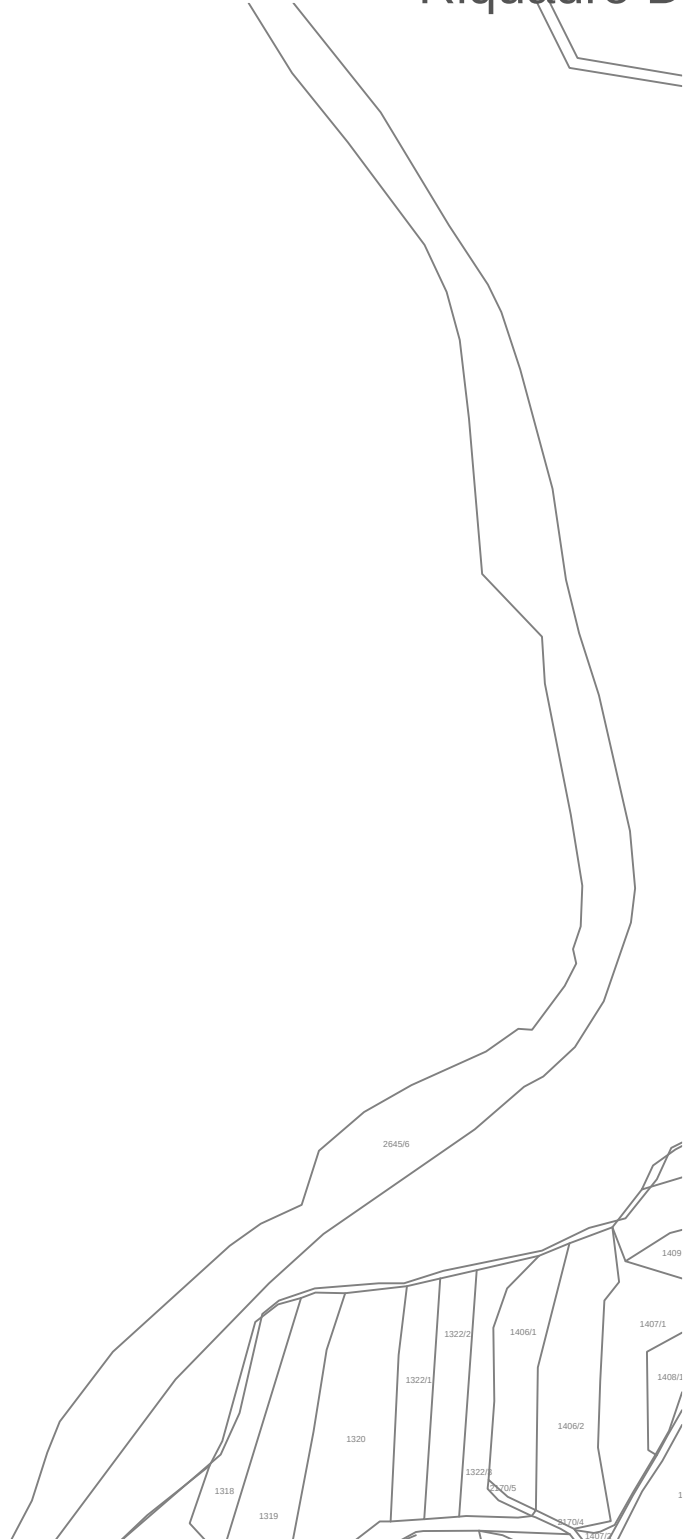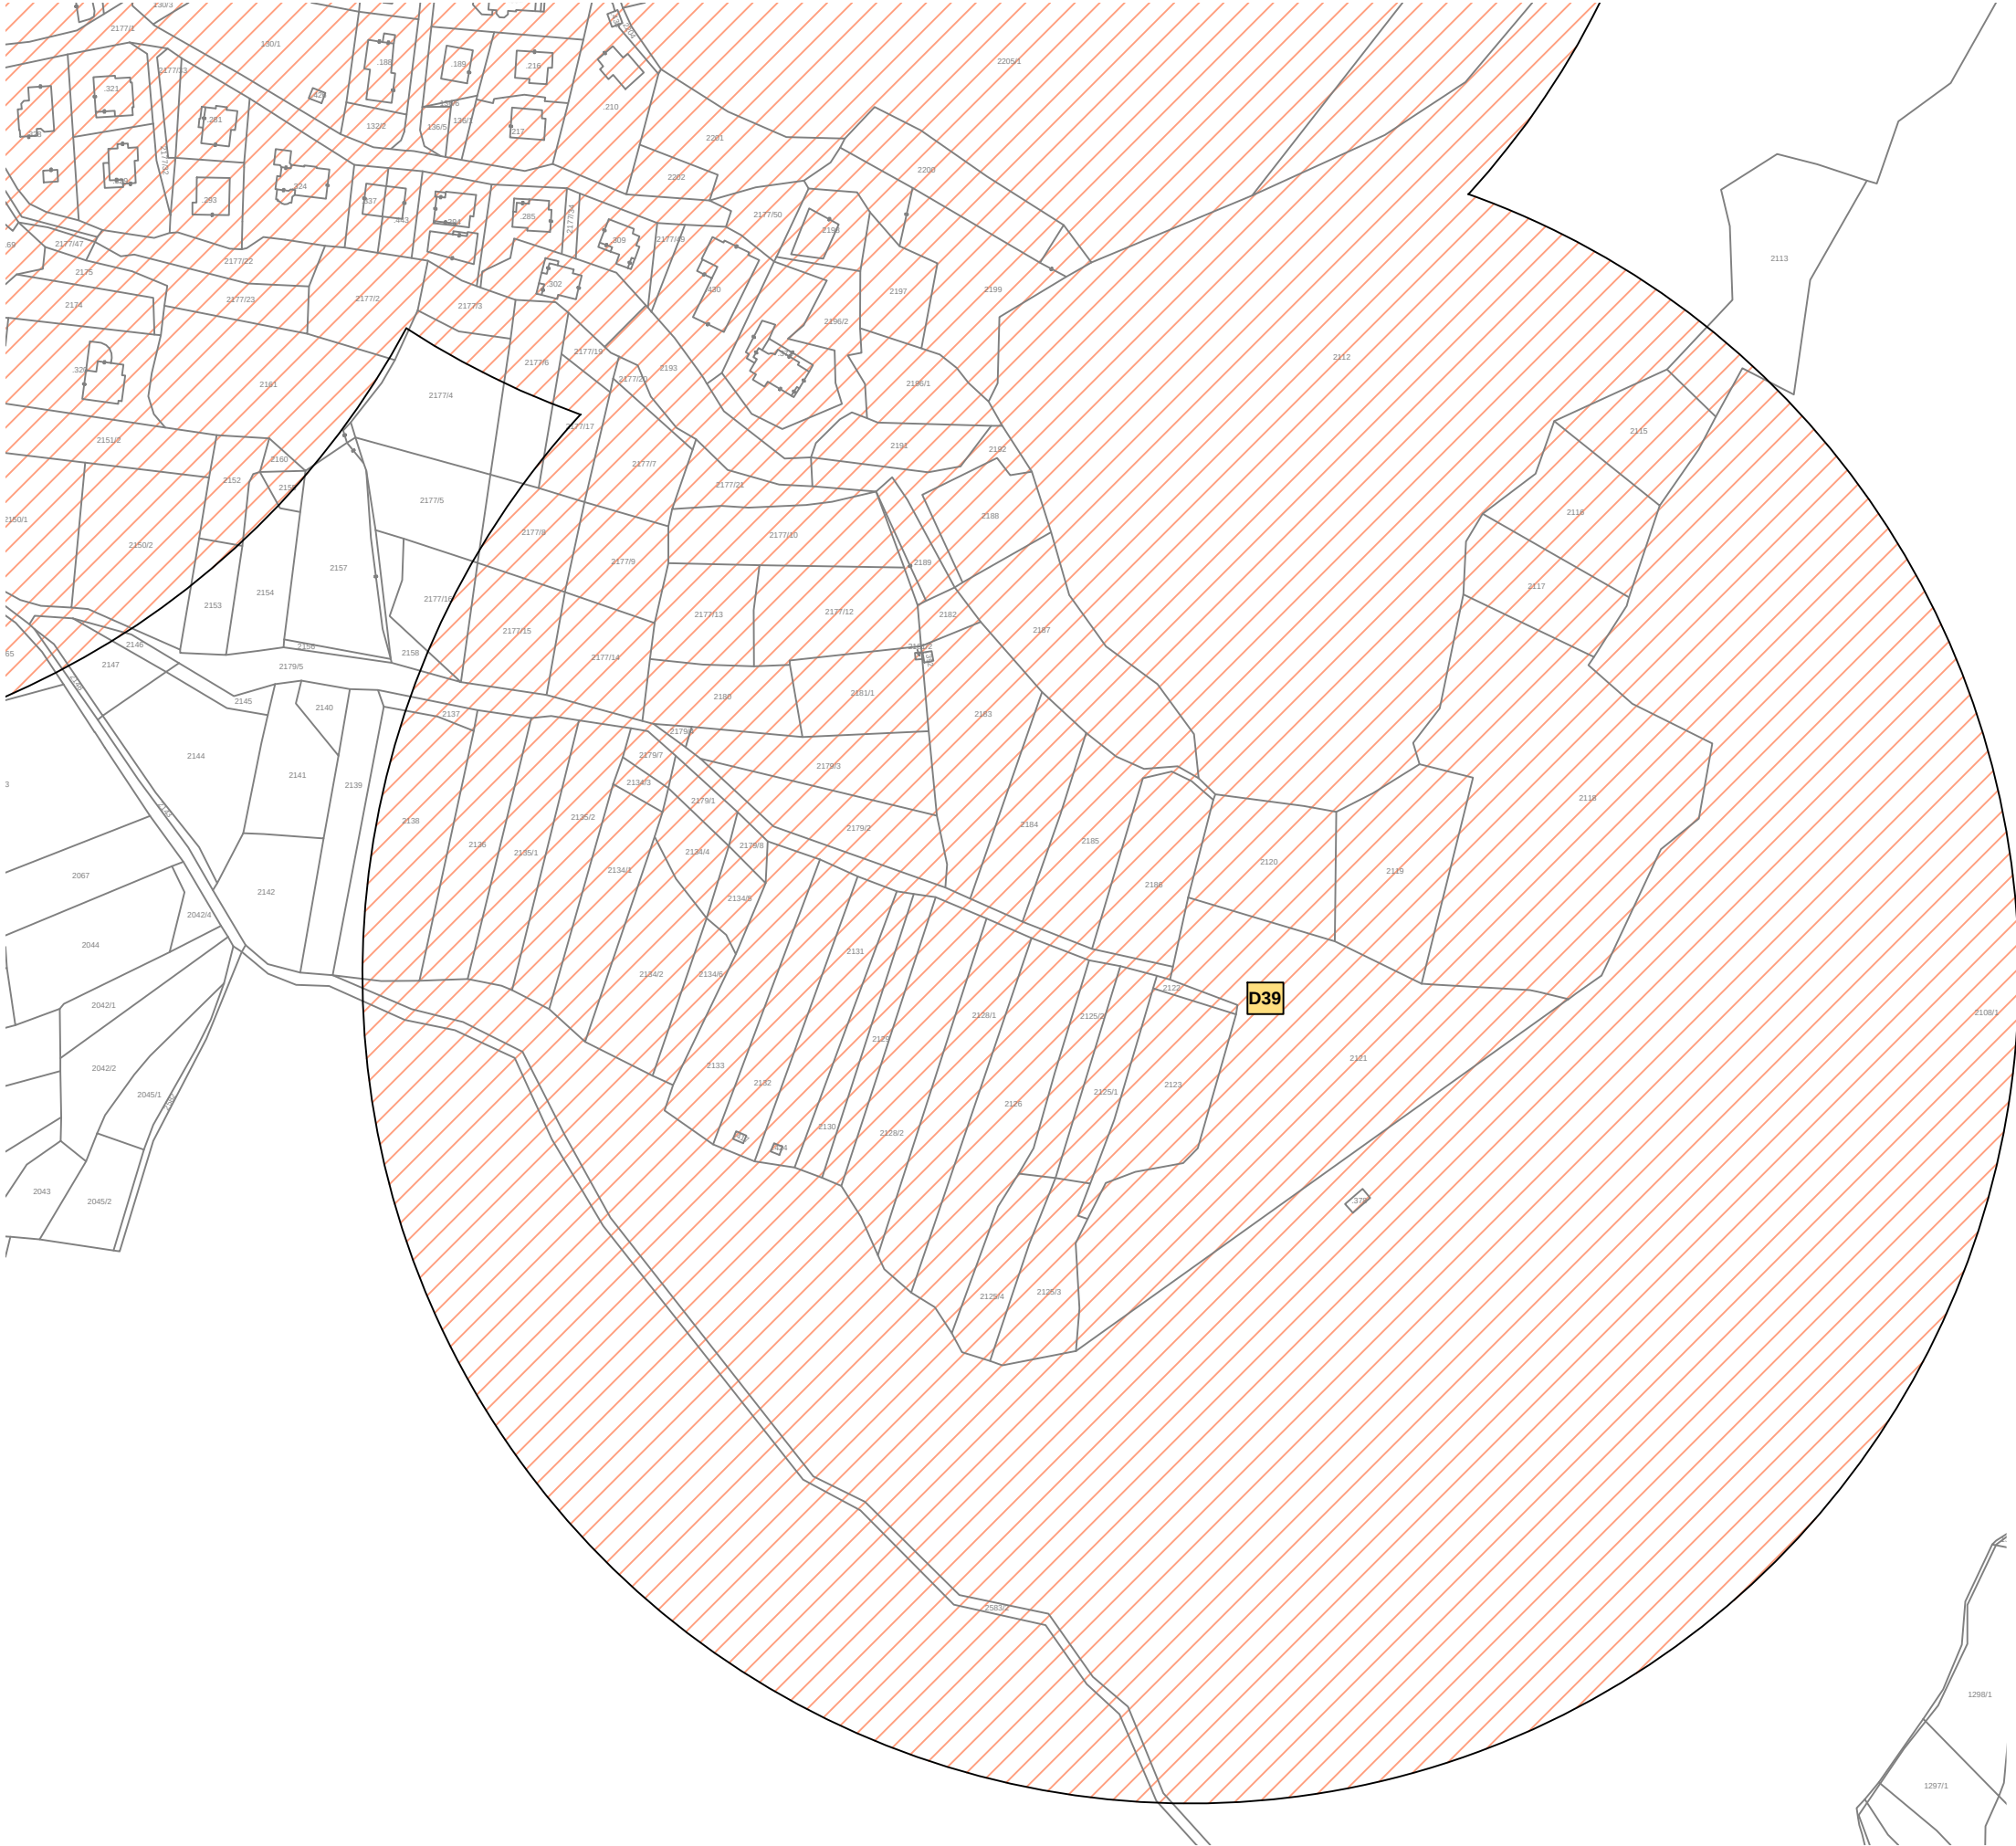


**COMUNE DI PREDAIA**  
Provincia di Trento  
Servizio Edilizia Privata e Urbanistica

**INDIVIDUAZIONE LUOGHI SENSIBILI**  
Art. 5 L.P. 22 luglio 2015 n. 13

|            |        |               |             |
|------------|--------|---------------|-------------|
| Tavola     | Scala  | Data          | Frazione    |
| <b>12D</b> | 1:2500 | Novembre 2022 | <b>TRES</b> |

Sede uffici: Piazza Cigno, 1 - 38012 Frazione Corno  
Tel. 0463 468114 - Fax 0463 468221 Cod.Fisc. e P. IVA 02356850229  
e-mail urbanistica@comune.predaia.tn.it - pec: comune@pec.comune.predaia.tn.it

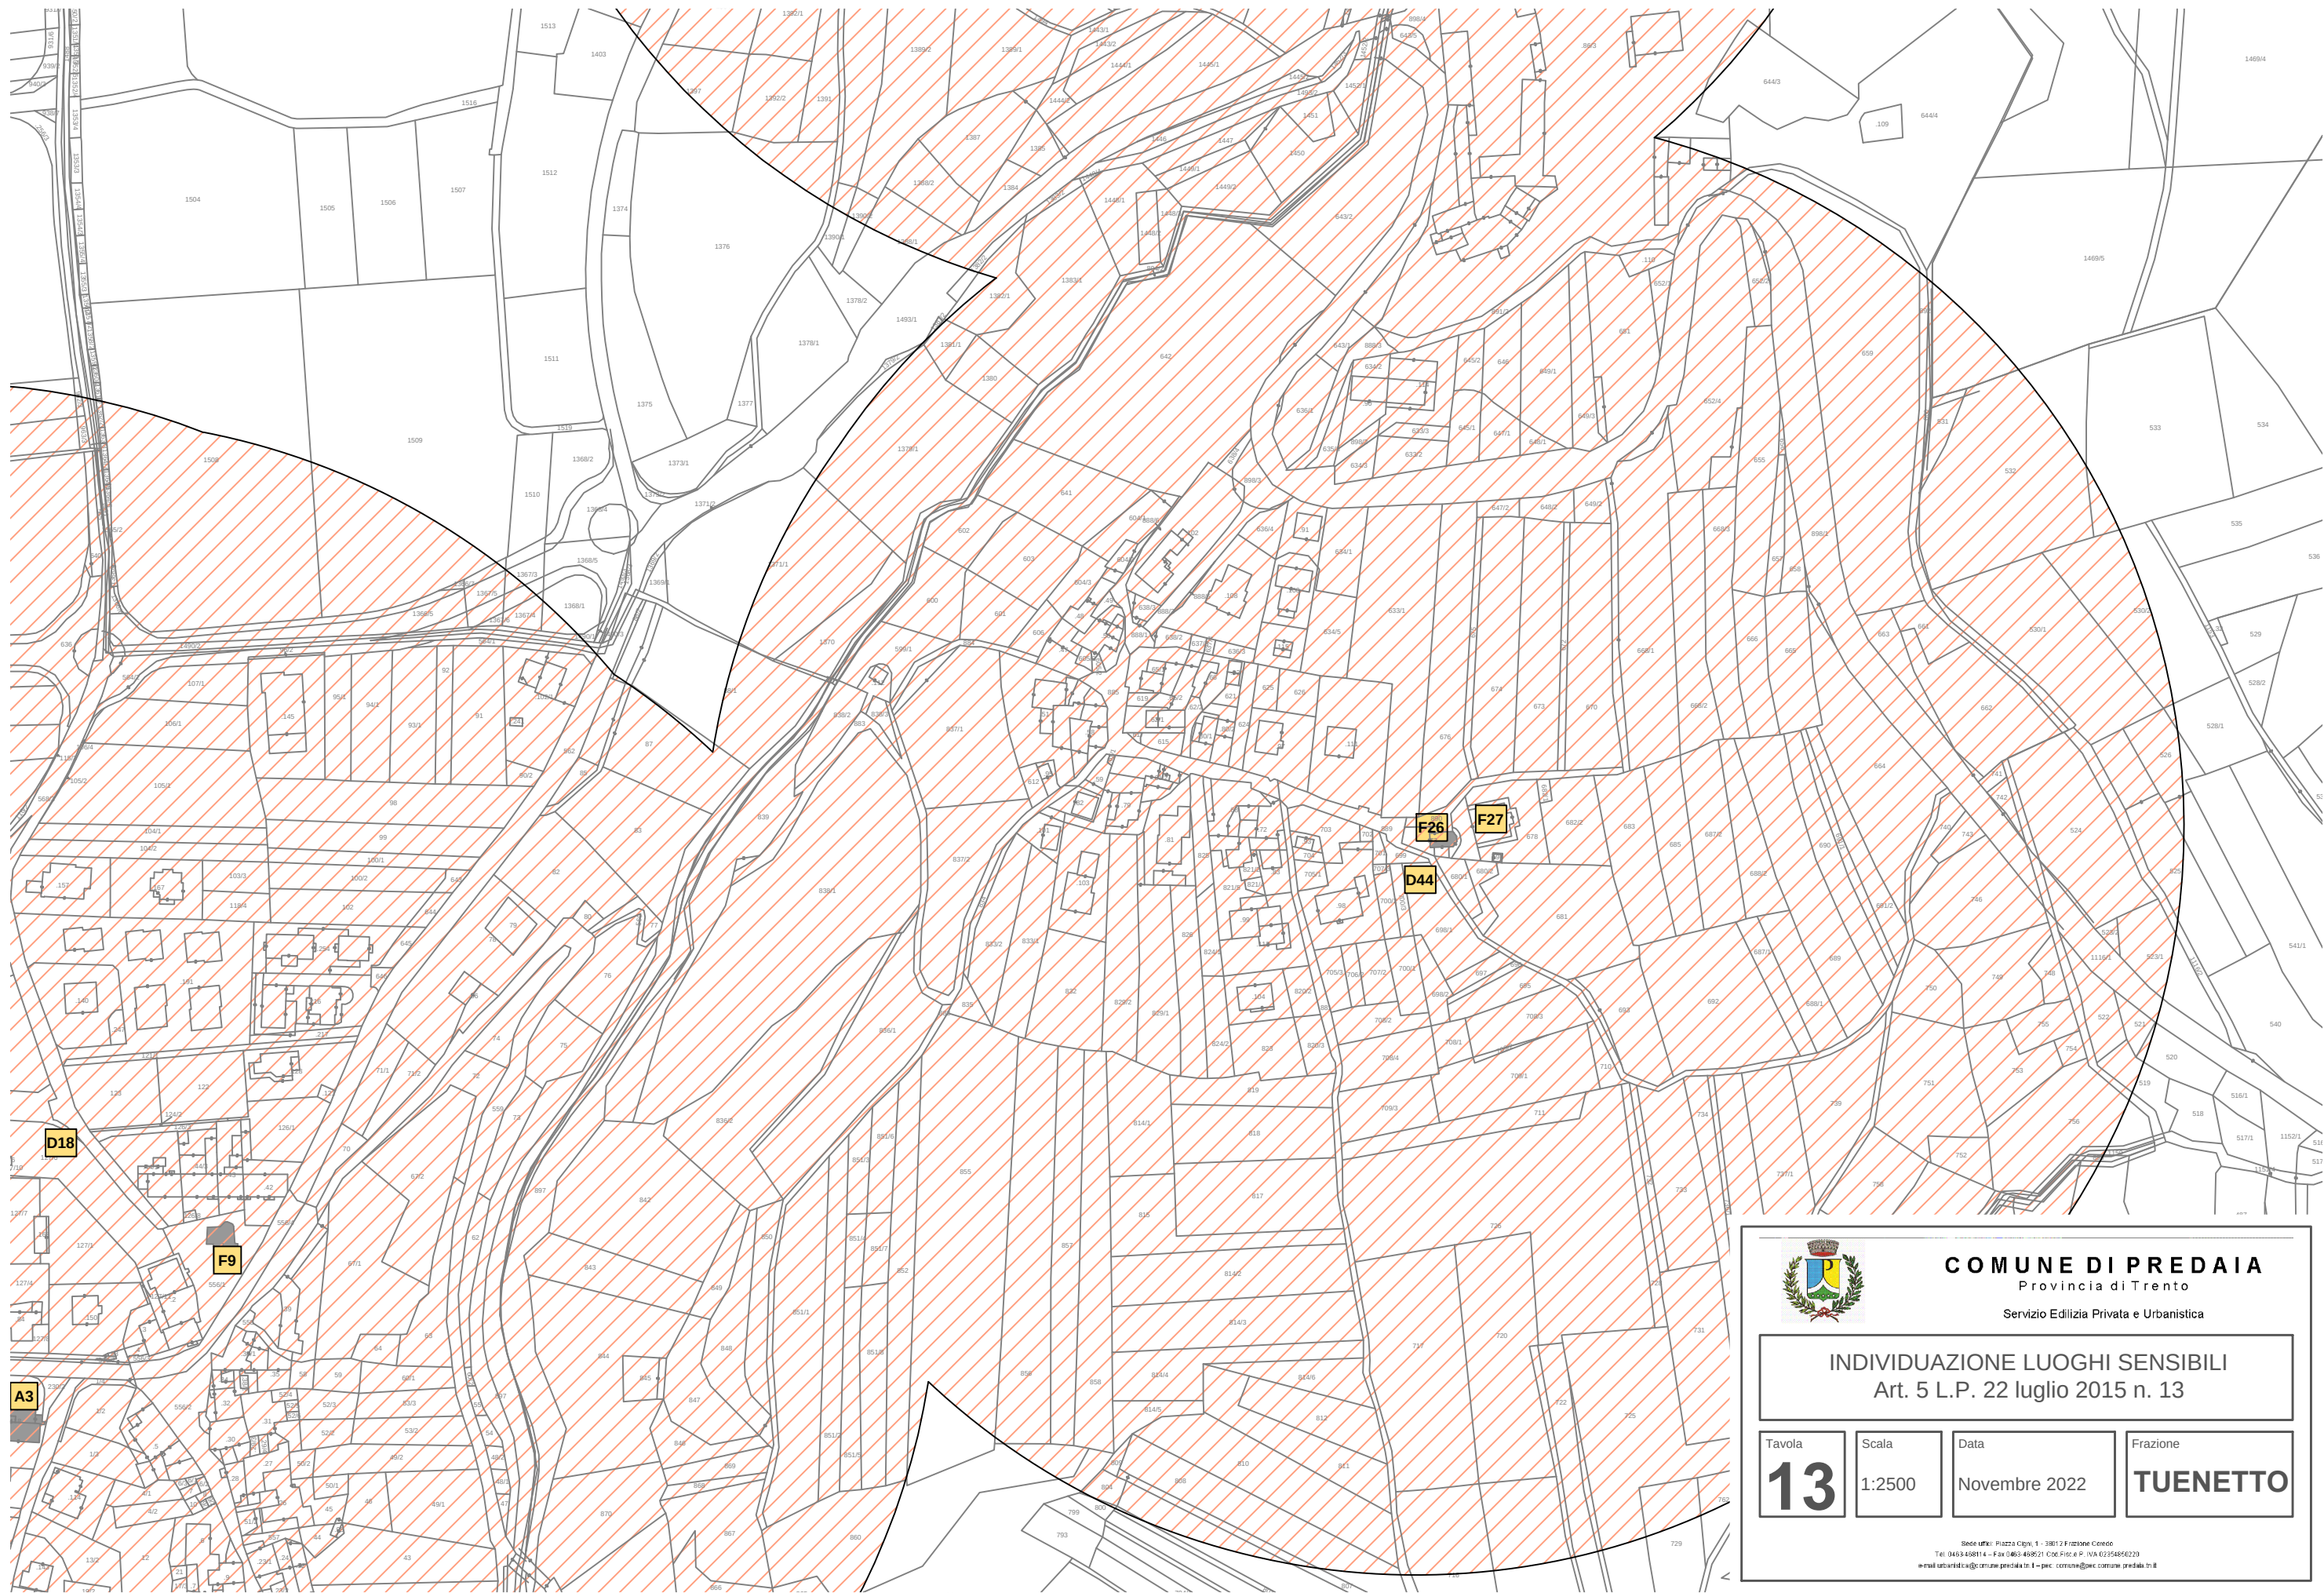


**COMUNE DI PREDAIA**  
Provincia di Trento

Servizio Edilizia Privata e Urbanistica

**INDIVIDUAZIONE LUOGHI SENSIBILI**  
Art. 5 L.P. 22 luglio 2015 n. 13

|           |        |               |                 |
|-----------|--------|---------------|-----------------|
| Tavola    | Scala  | Data          | Frazione        |
| <b>13</b> | 1:2500 | Novembre 2022 | <b>TUENETTO</b> |

Sede uffici: Piazza Cigno, 1 - 38012 Frazione Corno  
Tel. 0461-468114 - Fax 0461-468221 C.O.E. Fide e P. IVA 02354850229  
e-mail: urbanistica@comune.predaia.tn.it - pec: comune@pec.comune.predaia.tn.it

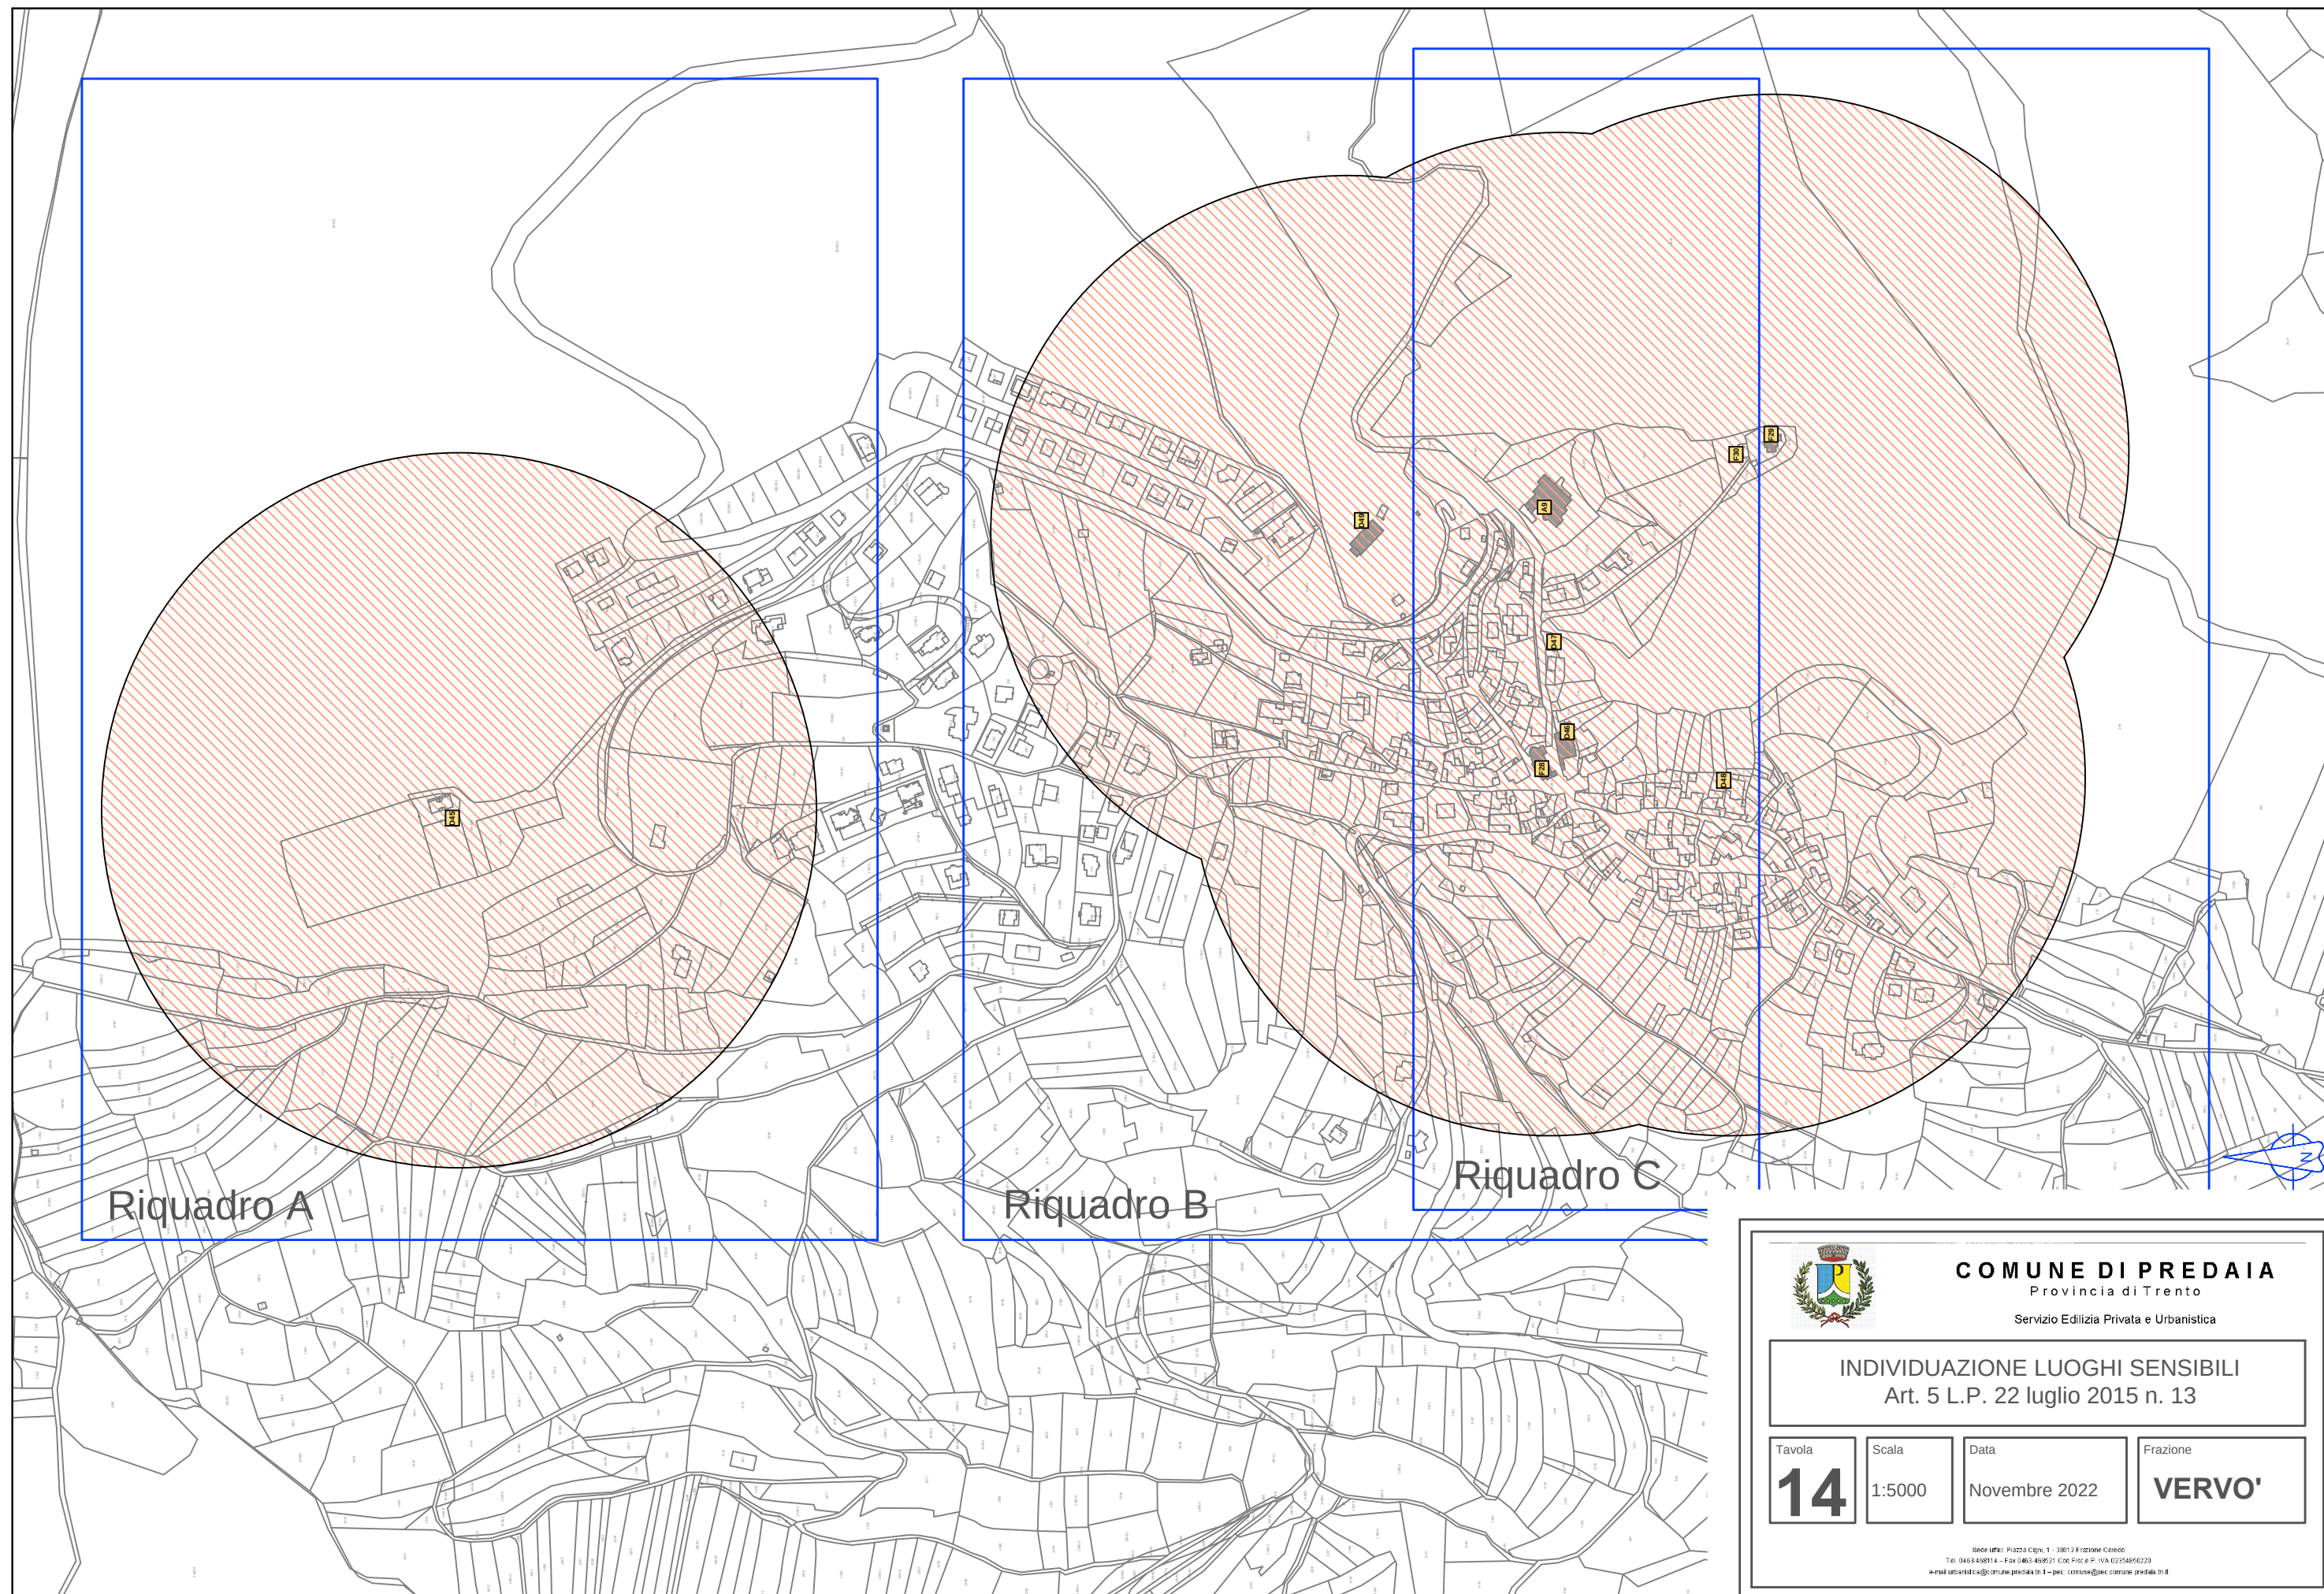

**COMUNE DI PREDAIA**  
Provincia di Trento

Servizio Edilizia Privata e Urbanistica

**INDIVIDUAZIONE LUOGHI SENSIBILI**  
Art. 5 L.P. 22 luglio 2015 n. 13

Tavola

**14**

Scala

1:5000

Data

Novembre 2022

Frazione

**VERVO'**

Stede uffici: Piazza Cigno, 1 - 38012 Frazione Corno  
Tel. 0461 468114 - Fax 0461 468221 Cod. Fisc. e P. IVA 02356850229  
e-mail: urbanistica@comune.predaia.tn.it - pec: comune@pec.comune.predaia.tn.it



Provincia di Trento

Servizio Edilizia Privata e Urbanistica

INDIVIDUAZIONE LUOGHI SENSIBILI  
Art. 5 L.P. 22 luglio 2015 n. 13

Tavola

14A

Scala

1:2500

Data

Novembre 2022


Frazione

**VERVO'**

Sede uffici: Piazza Cigni, 1 - 38012 Frazione Ceredo  
Tel. 0463-468114 - Fax 0463-468521 Cod.Fisc. P. IVA 02354860220  
e-mail [urbanistica@comune.predal.it](mailto:urbanistica@comune.predal.it) - pec: [comune@pec.comune-predal.it](mailto:comune@pec.comune-predal.it)

Tel. 0463-468114 – Fax 0463-468521 Cods.Fisc.le P. IVA 02354850220  
e-mail: [urbanistica@comune.predaisa.tn](mailto:urbanistica@comune.predaisa.tn) – pec: [comune@pec.comune.predaisa.tn](mailto:comune@pec.comune.predaisa.tn)

e-mail: [urbanistica@comune.predosa.tn.it](mailto:urbanistica@comune.predosa.tn.it) – pec: [comune@pec.comune.predosa.tn.it](mailto:comune@pec.comune.predosa.tn.it)

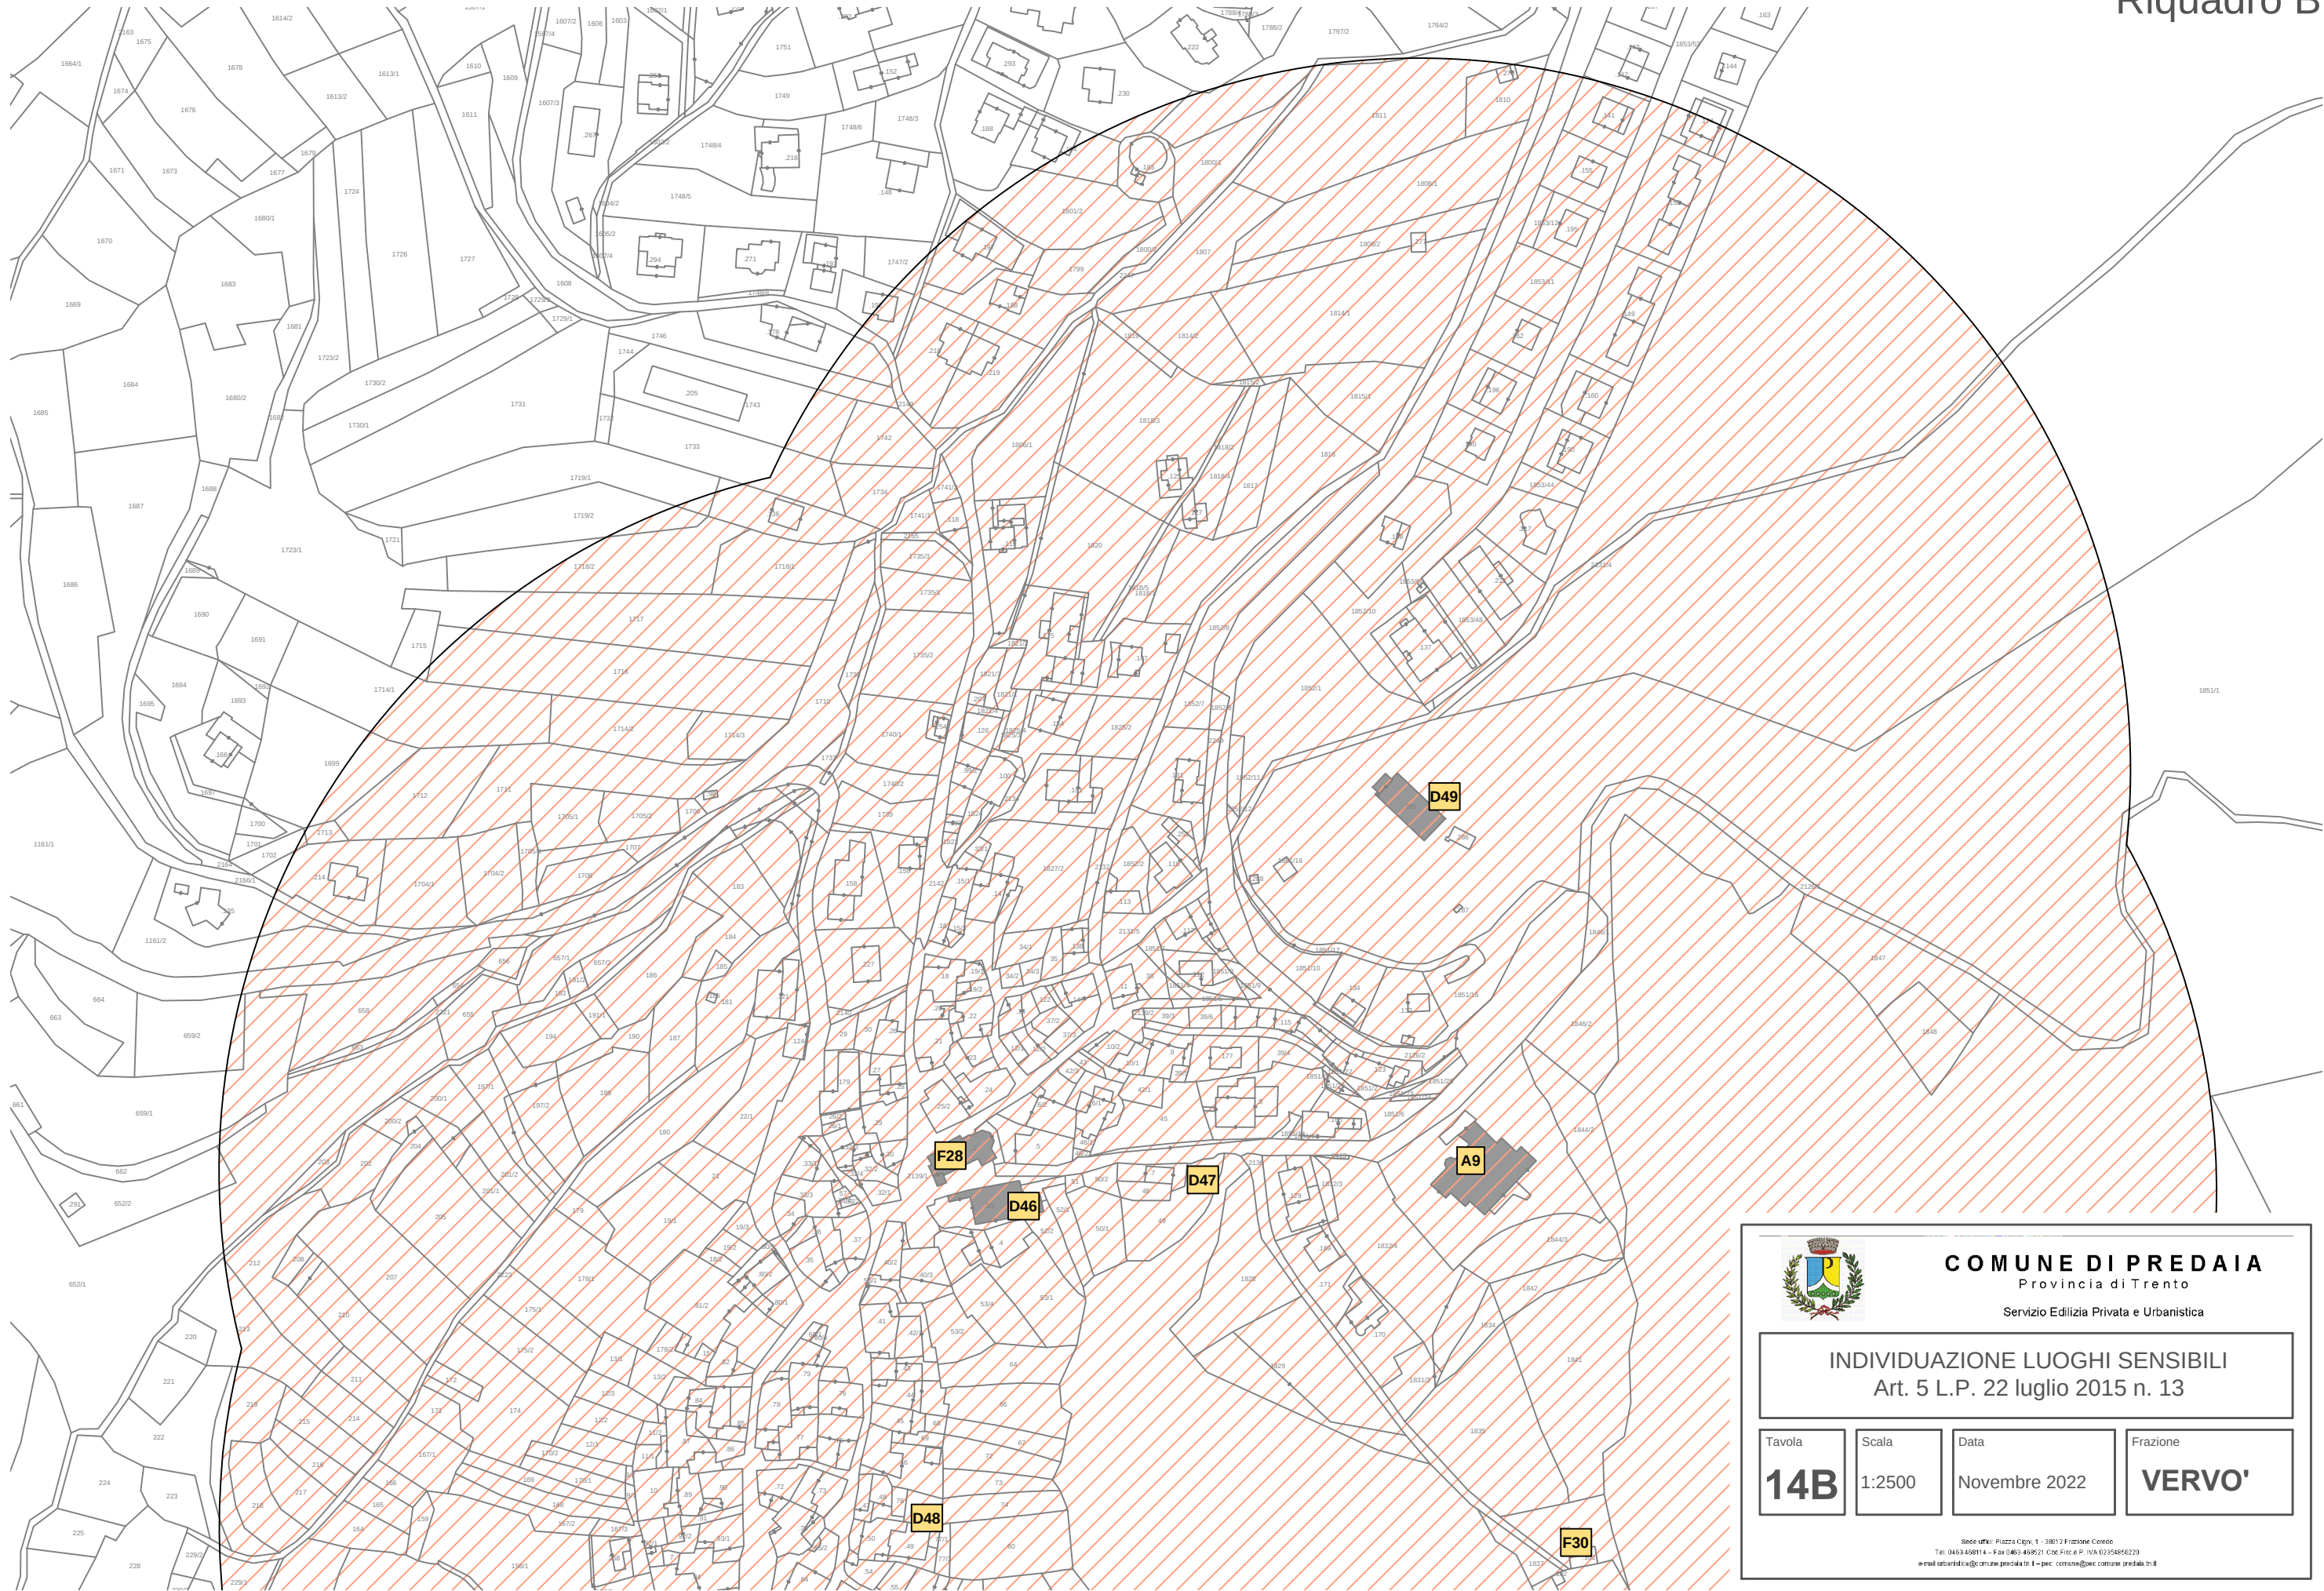


**COMUNE DI PREDAIA**  
Provincia di Trento  
Servizio Edilizia Privata e Urbanistica

**INDIVIDUAZIONE LUOGHI SENSIBILI**  
Art. 5 L.P. 22 luglio 2015 n. 13

|            |        |               |               |
|------------|--------|---------------|---------------|
| Tavola     | Scala  | Data          | Frazione      |
| <b>14B</b> | 1:2500 | Novembre 2022 | <b>VERVO'</b> |

Stede ufizi: Piazza Cigno, 1 - 38012 Frazione Corno  
Tel. 0463-468114 - Fax 0463-468221 Cod.Fisc. e P. IVA 02356850229  
e-mail urbanistica@comune.predaia.tn.it - pec: comune@pec.comune.predaia.tn.it

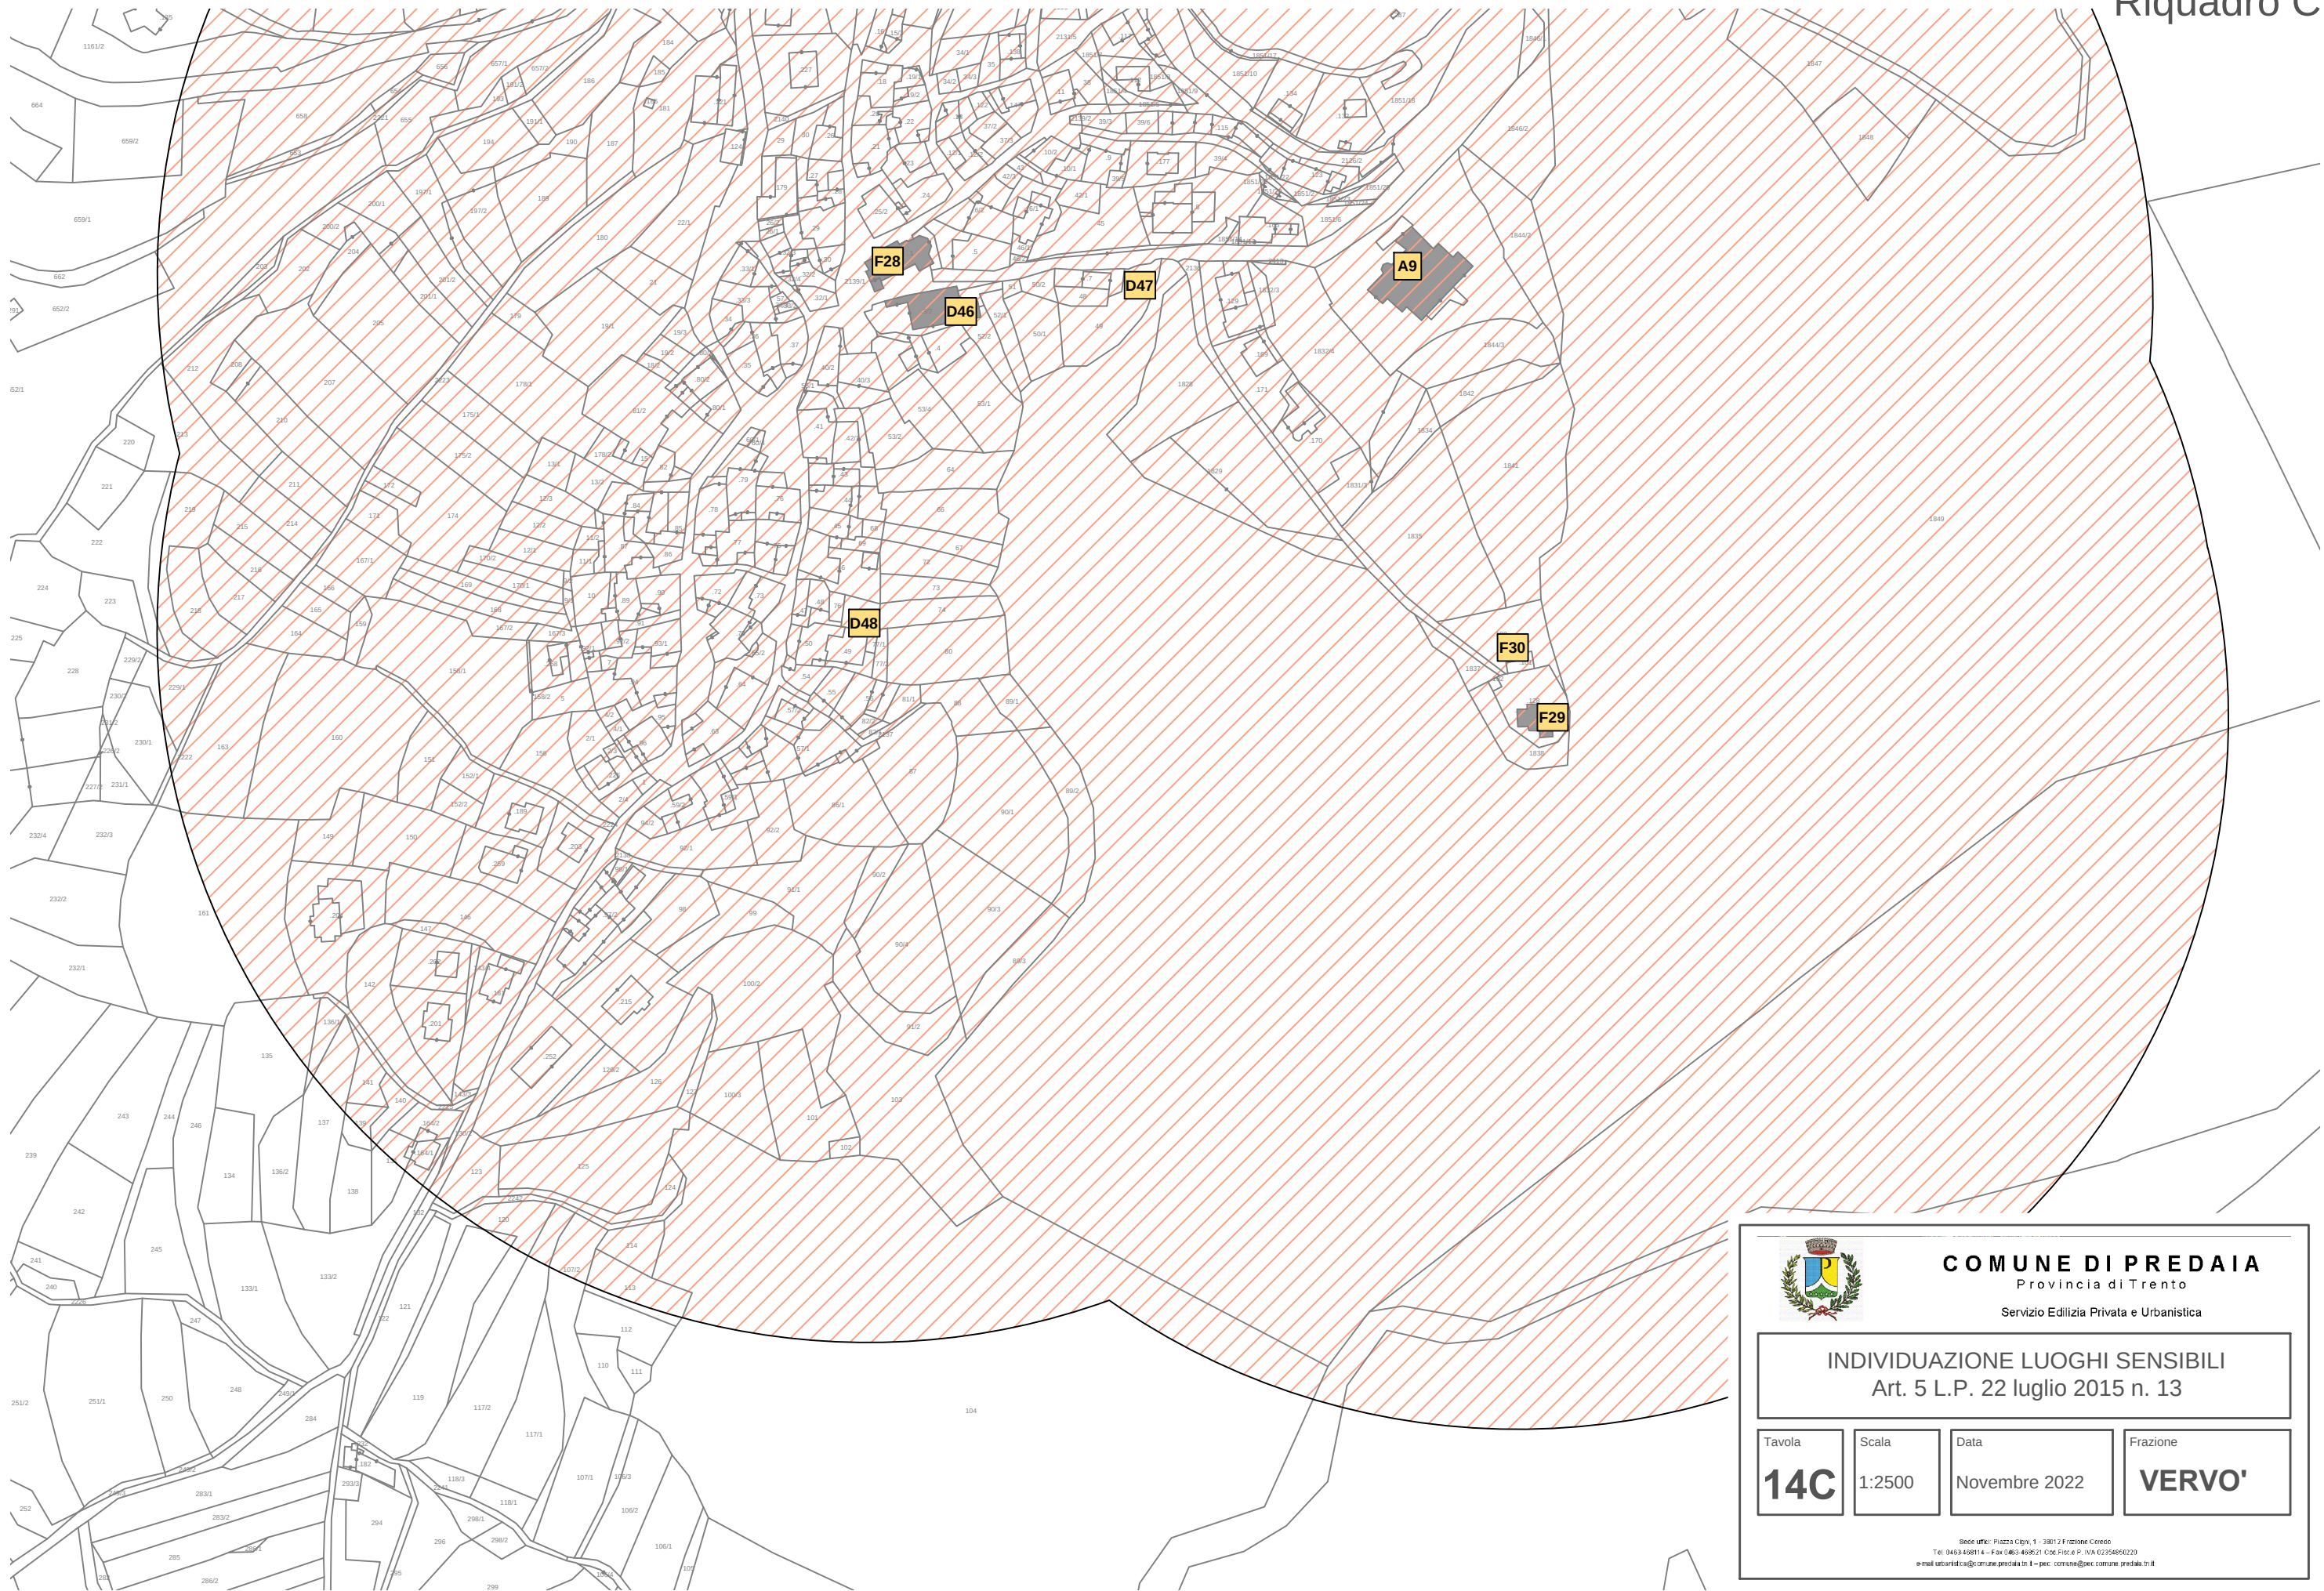

**COMUNE DI PREDAIA**  
Provincia di Trento  
Servizio Edilizia Privata e Urbanistica

**INDIVIDUAZIONE LUOGHI SENSIBILI**  
Art. 5 L.P. 22 luglio 2015 n. 13

Tavola

**14C**

Scala

1:2500


Data

Novembre 2022

Frazione

**VERVO'**

Sede uffici: Piazza Cigno, 1 - 38012 Frazione Corno  
Tel. 0463 468114 - Fax 0463 468221 Cod.Fisc. e P. IVA 02356850229  
e-mail: urbanistica@comune.predaia.tn.it - pec: comune@pec.comune.predaia.tn.it

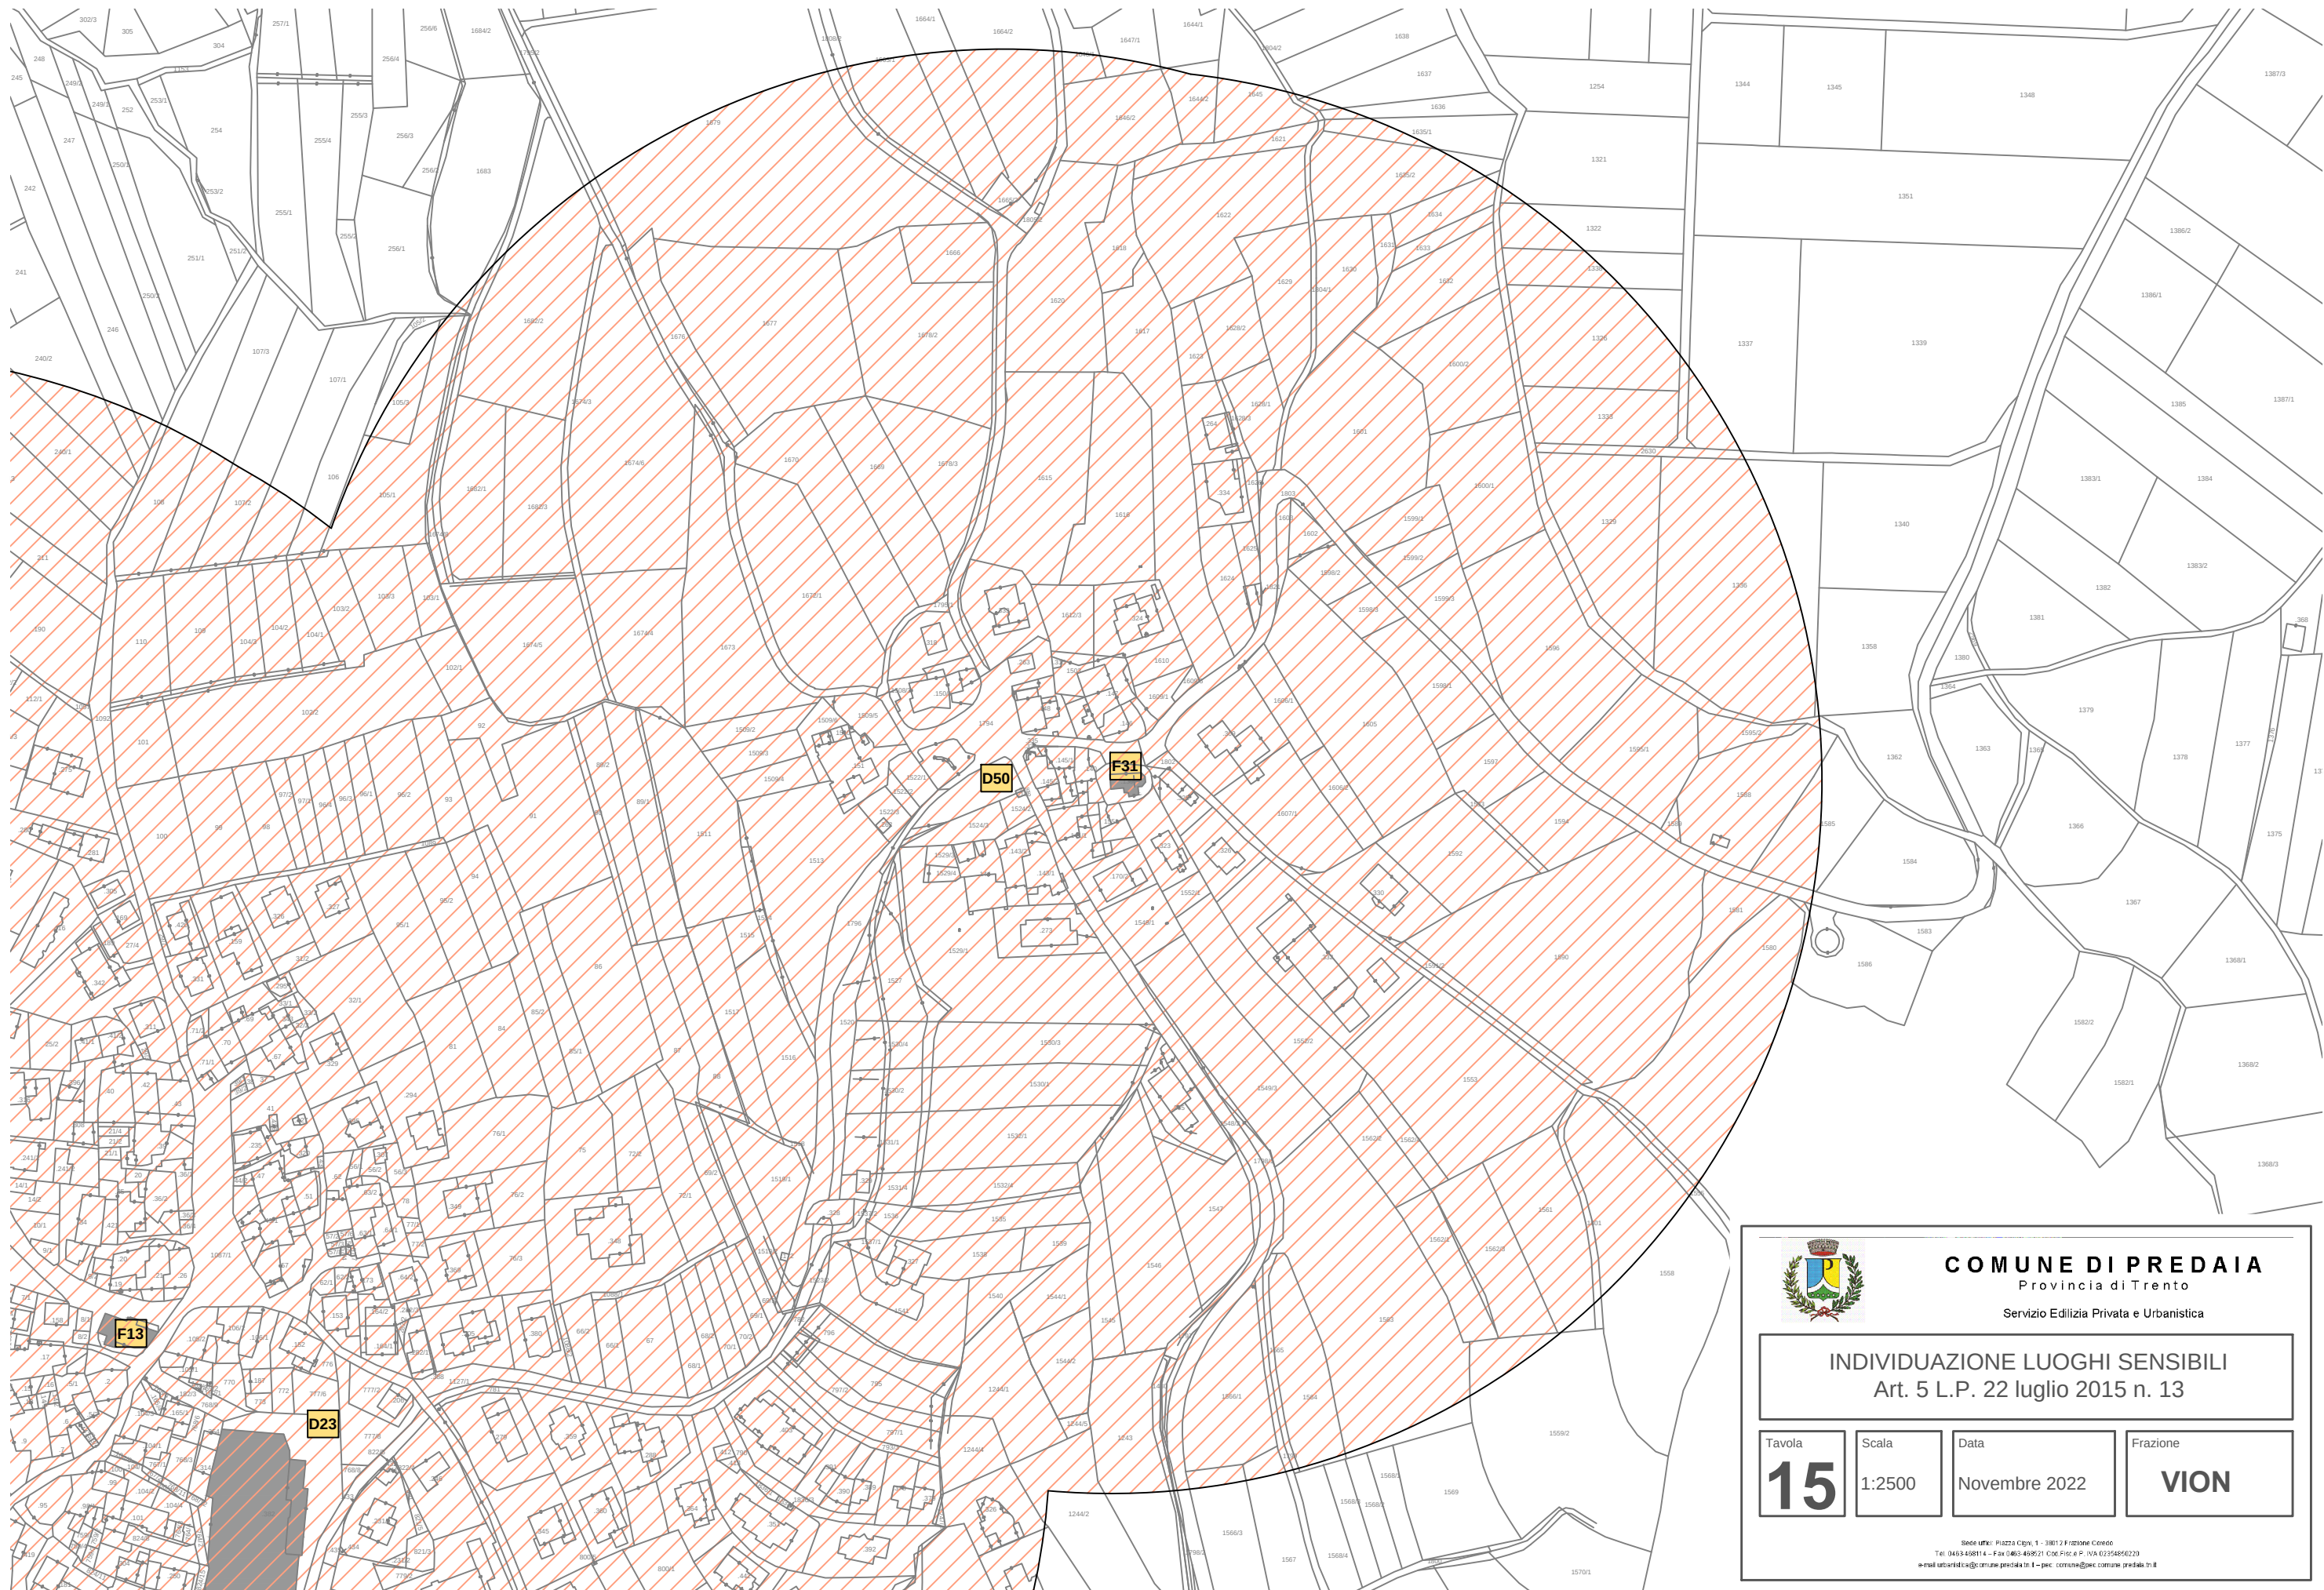

**COMUNE DI PREDAIA**  
Provincia di Trento

Servizio Edilizia Privata e Urbanistica

**INDIVIDUAZIONE LUOGHI SENSIBILI**  
Art. 5 L.P. 22 luglio 2015 n. 13

Tavola

**15**

Scala

1:2500

Data

Novembre 2022

Frazione

**VION**

Stede ufice: Piazza Cigno, 1 - 38012 Frazione Corno  
Tel. 0461 468114 - Fax 0461 468221 Cod. Fisc. e P. IVA 02354850229  
e-mail: urbanistica@comune.predaia.tn.it - pec: comune@pec.comune.predaia.tn.it