

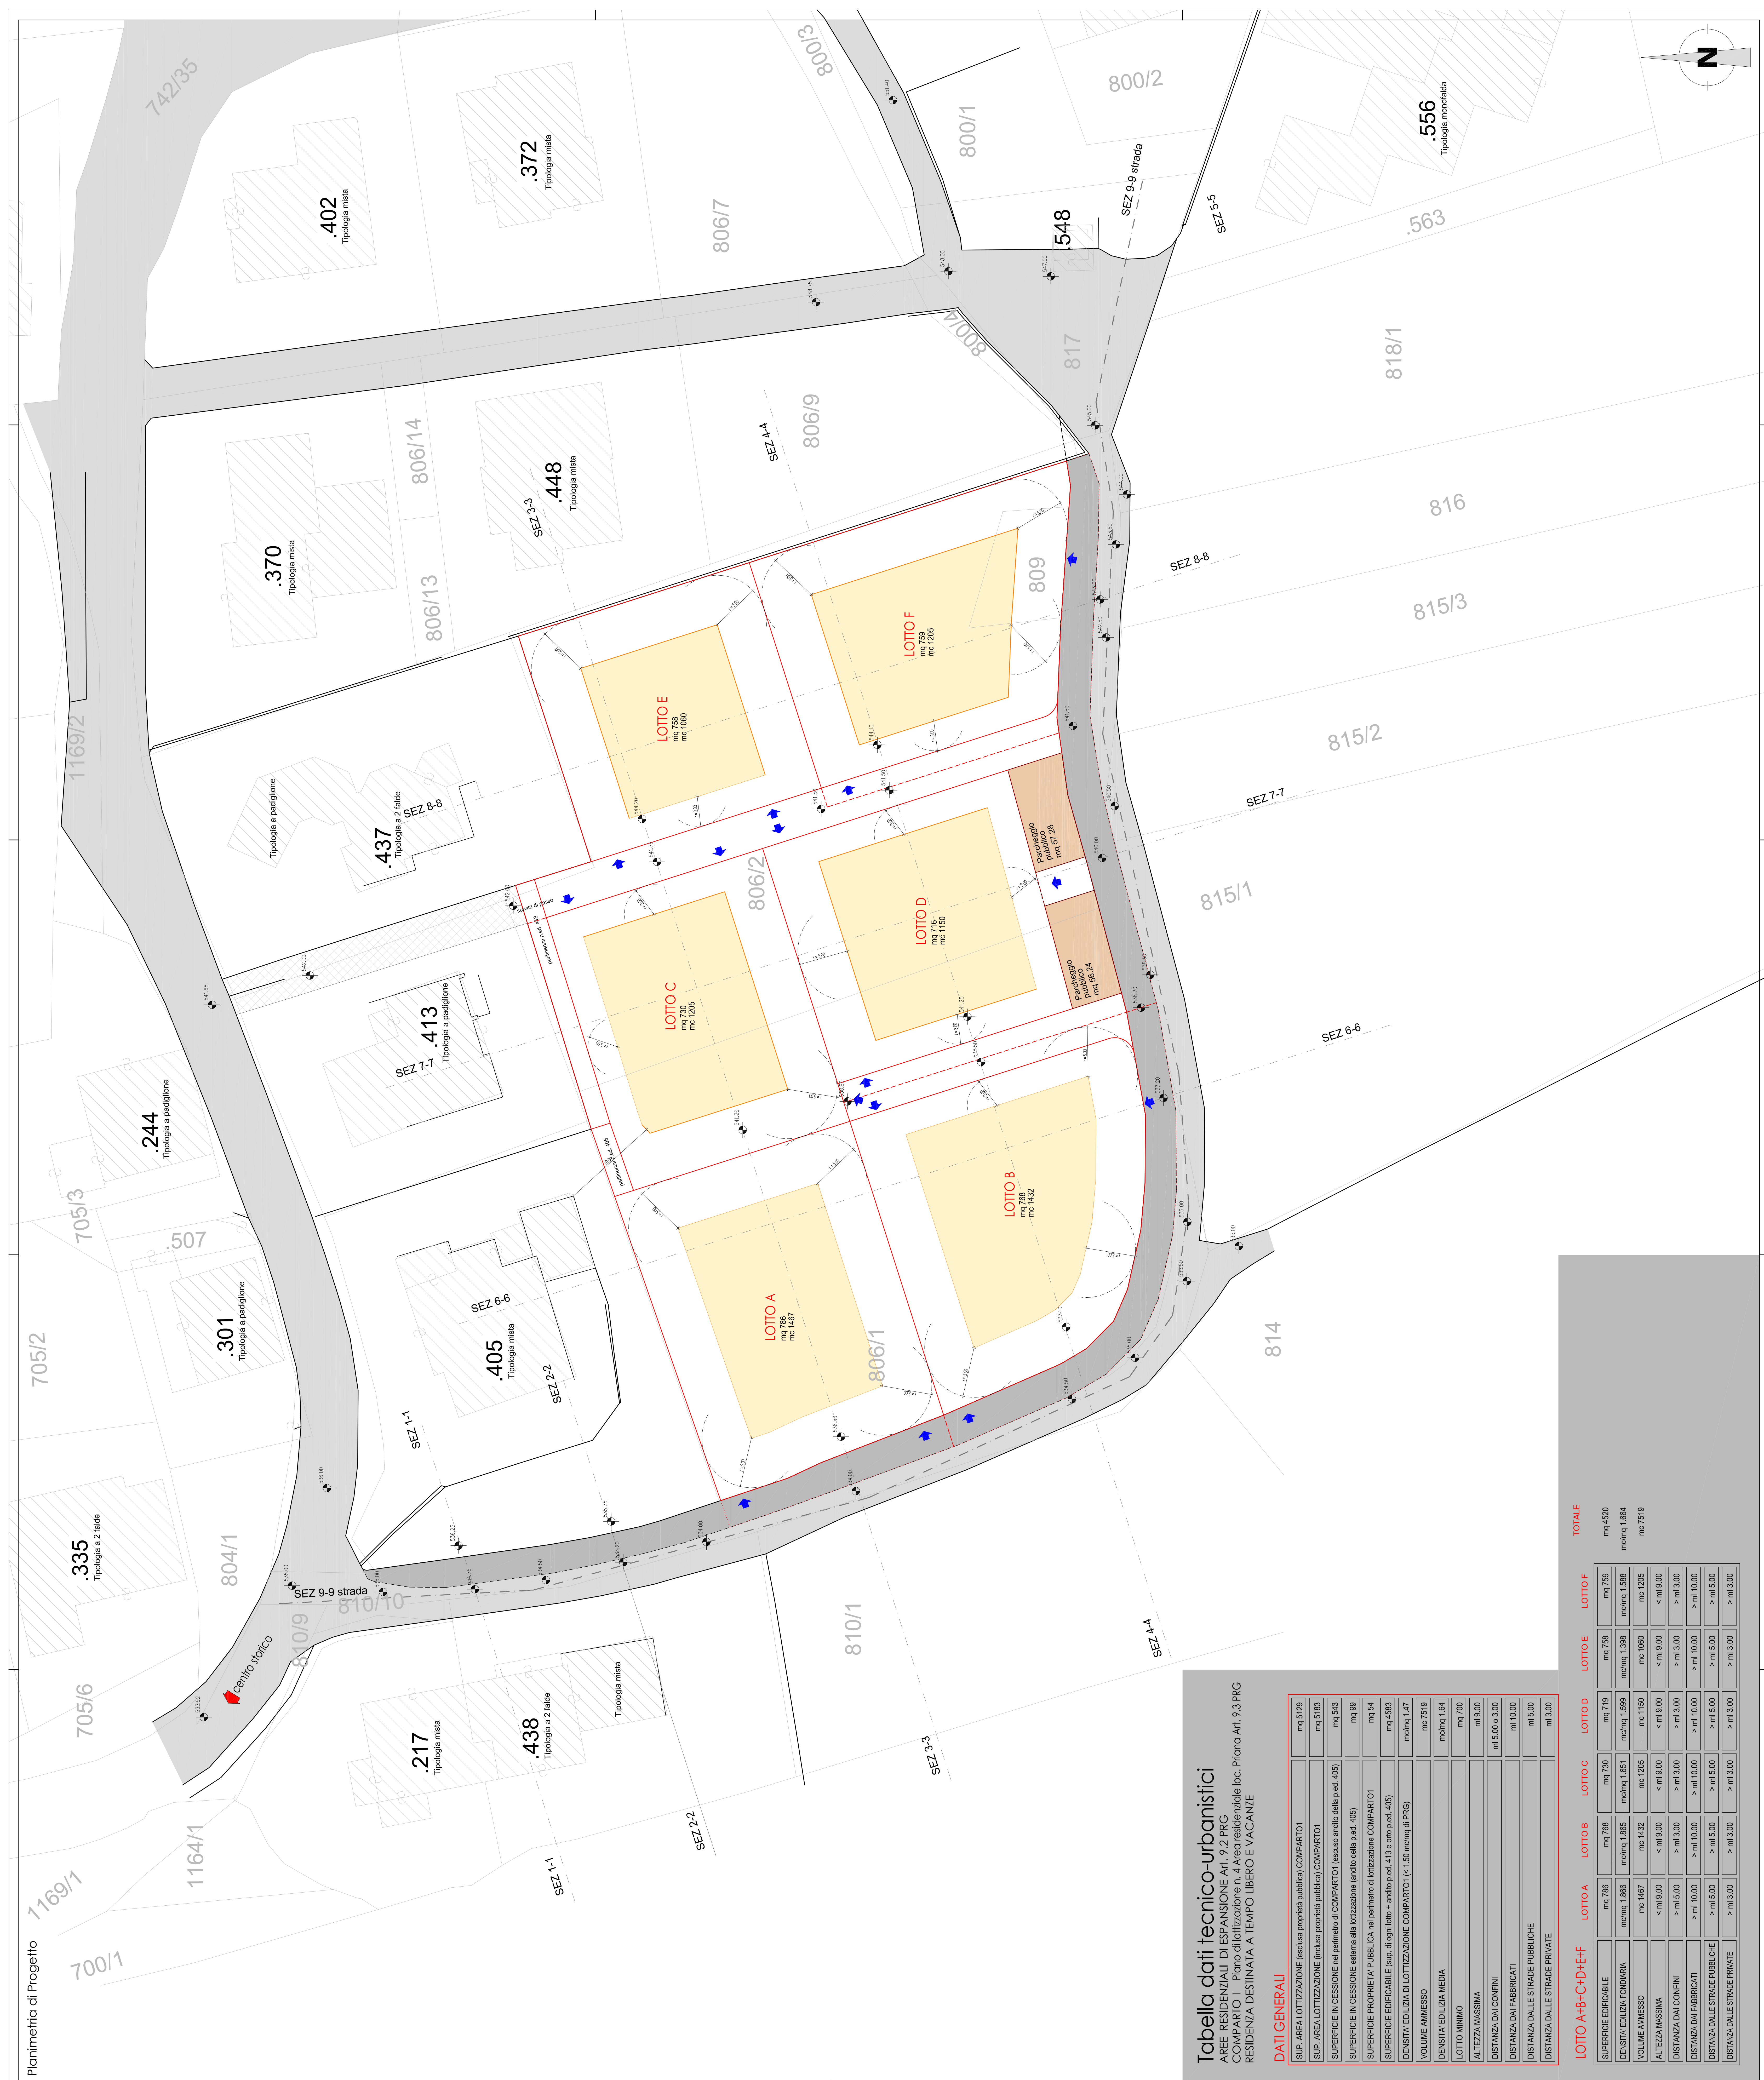
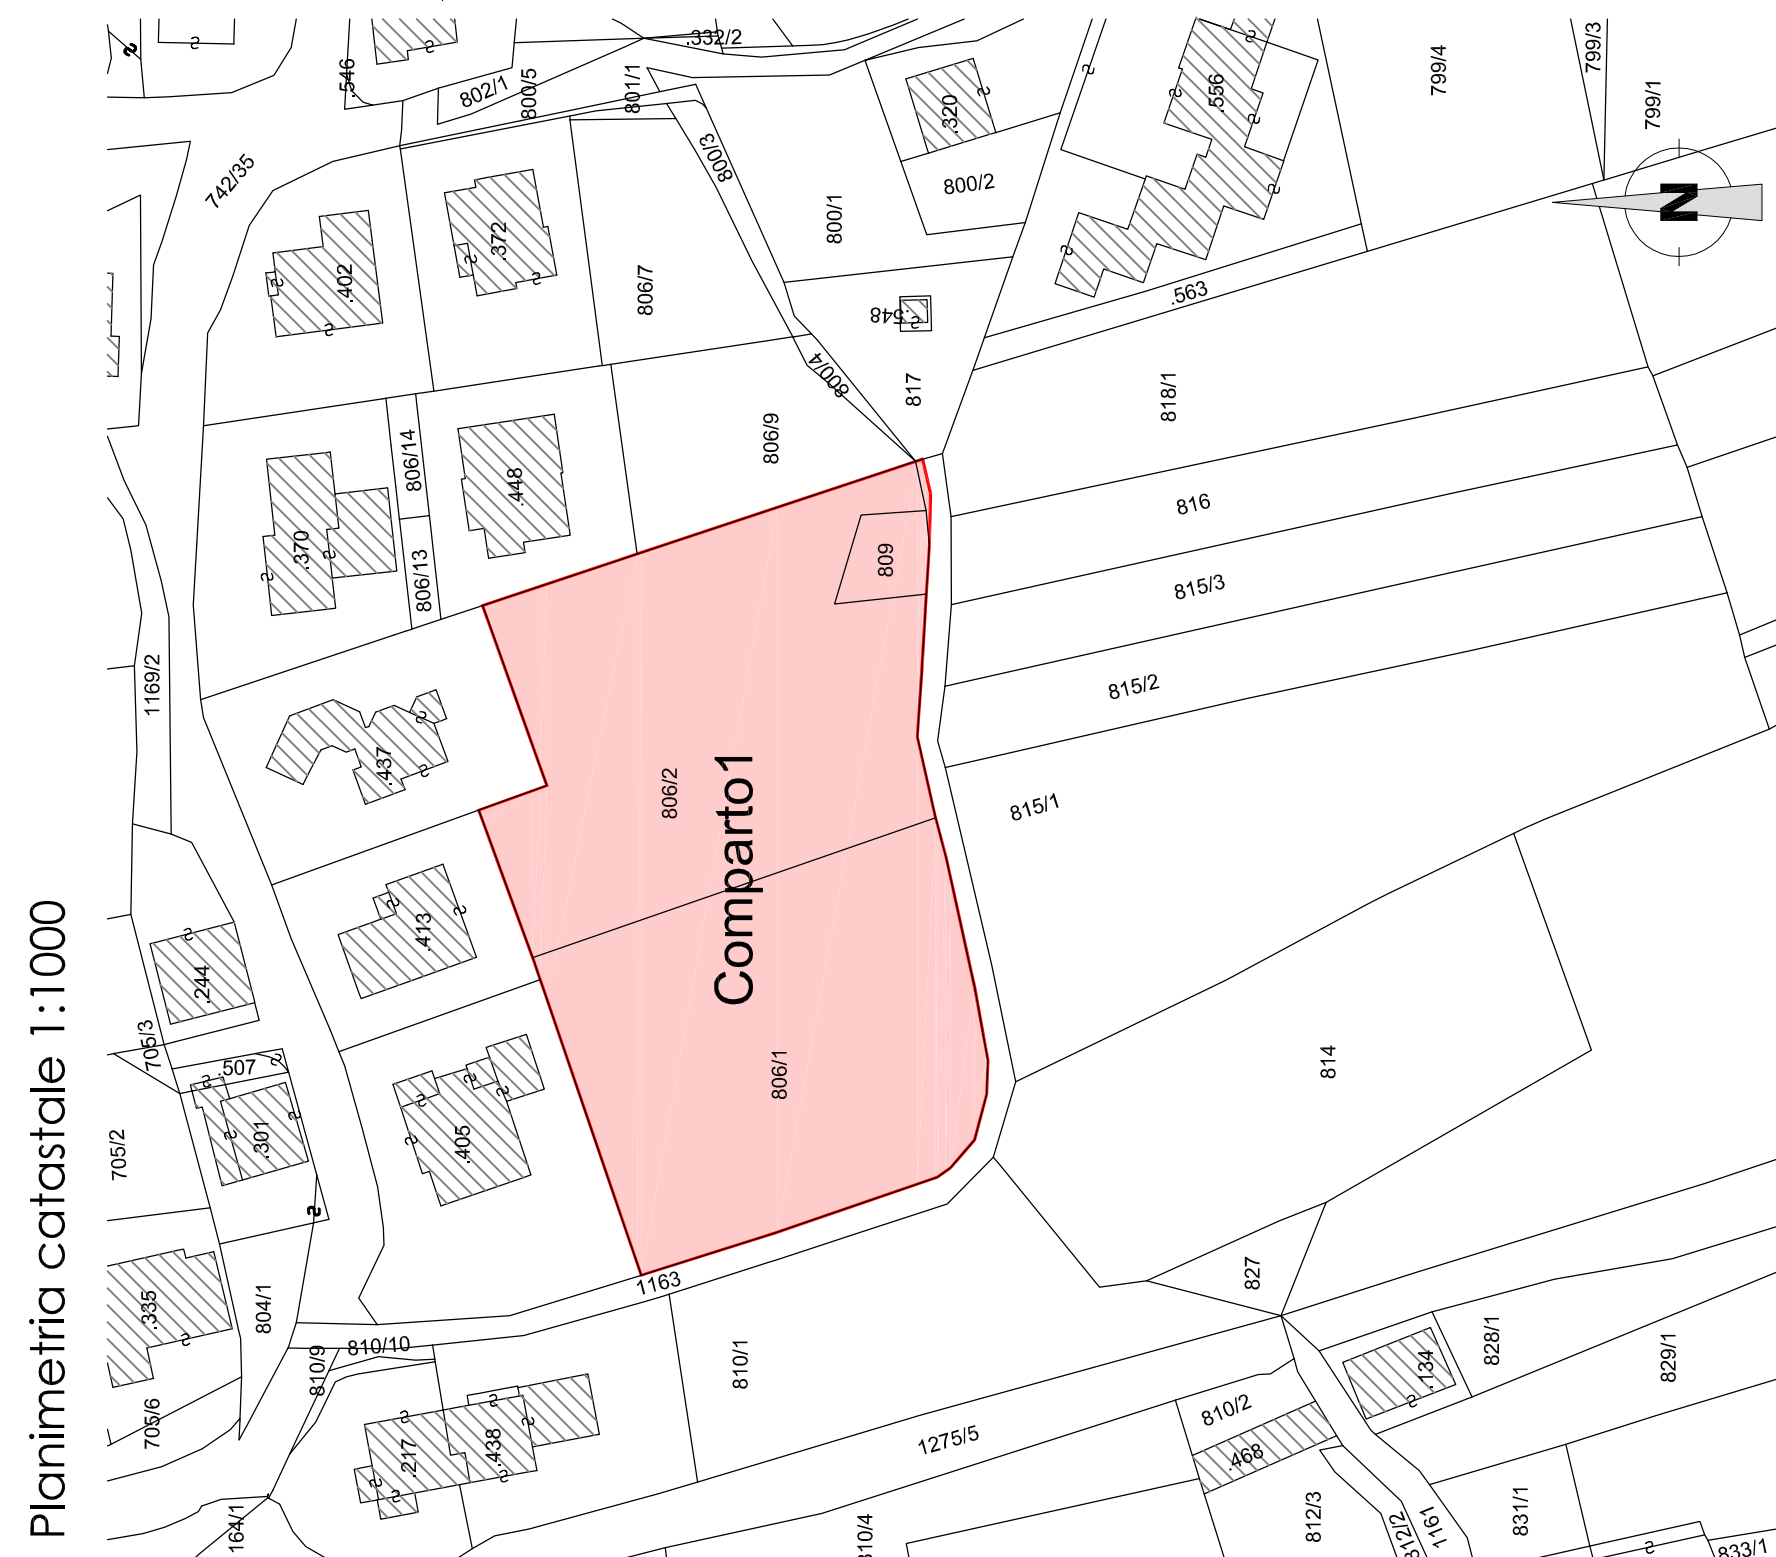


Tabella dati tecnico-urbanistici

AREE RESIDENZIALI DI ESPANSIONE Art. 9.2 PRG
COMPARTO 1 Piano di lottizzazione n. 4 Area residenziale loc. Prina Art. 9.3 PRG
RESIDENZA DESTINATA A TEMPO LIBERO E VACANZE

DATI GENERALI

SUP. AREA LOTTOZZAZIONE (esclusa proprietà pubblica) COMPARTO1		mq 5729
SUP. AREA LOTTOZZAZIONE (inclusa proprietà pubblica) COMPARTO1		mq 5163
DISTANZA DALLE STRADE PRIVATE		

LOTTO A+B+C+D+E+F	LOTTO A	LOTTO B	LOTTO C	LOTTO D	LOTTO E	TOTALE

