





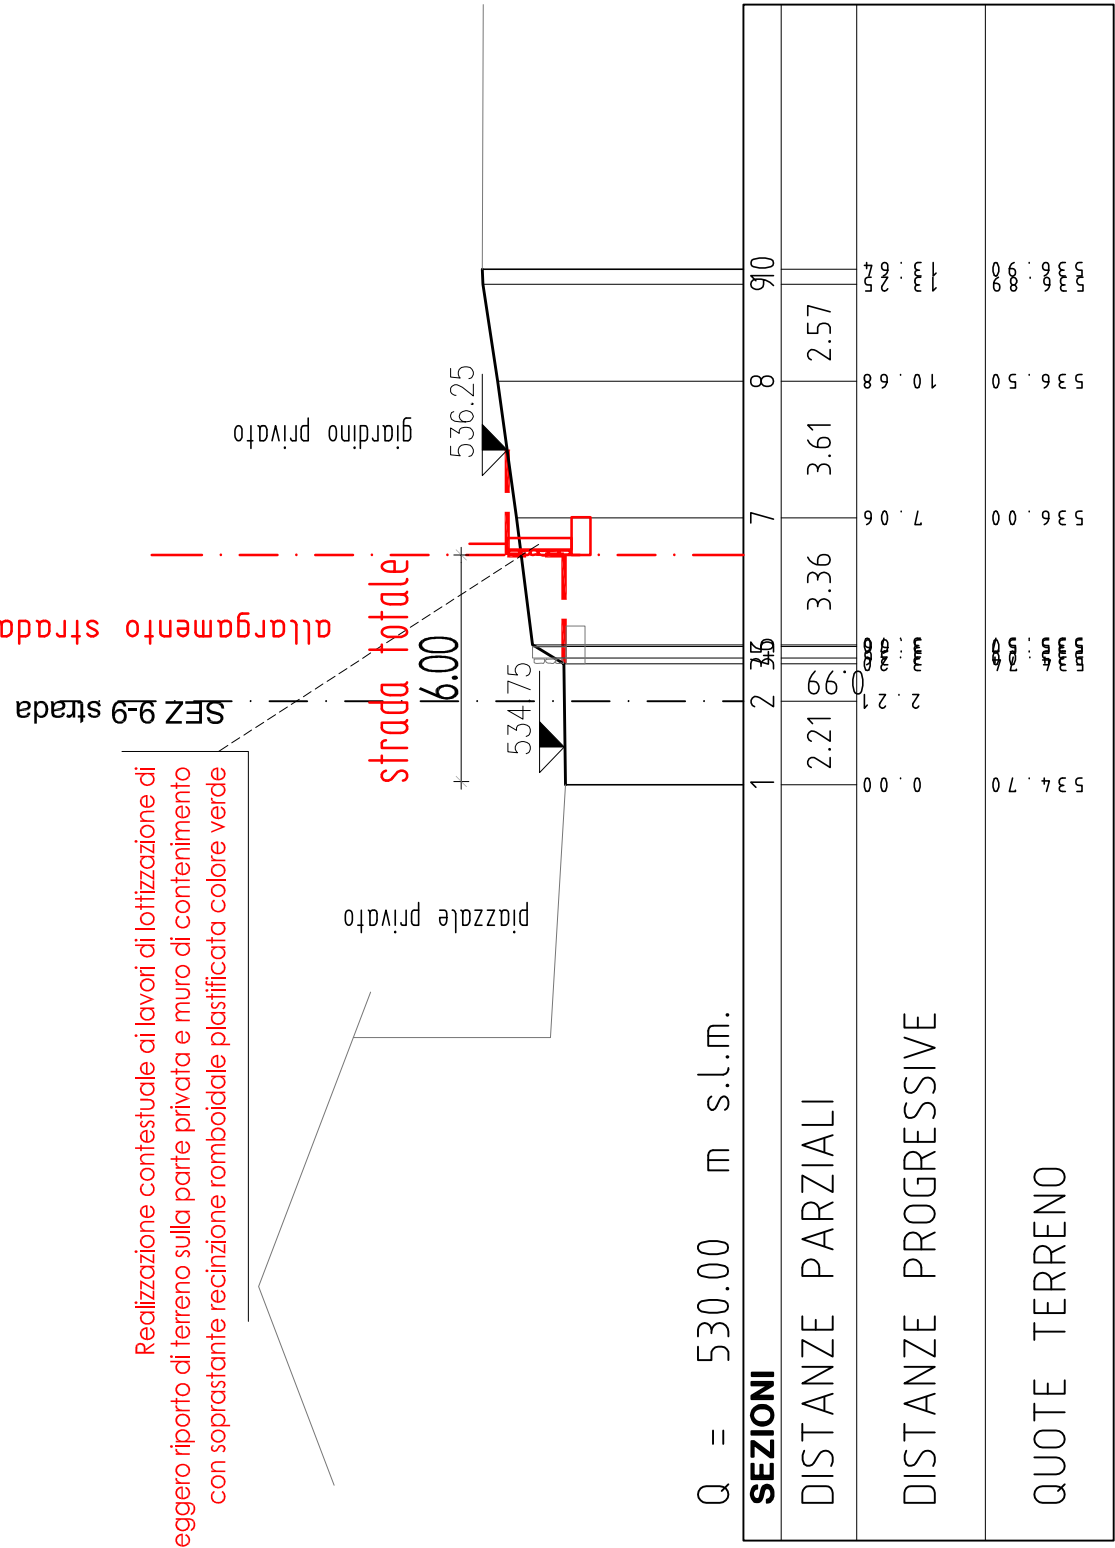


Q = 530,00 m s.l.m.

SEZIONI	DISTANZE PARZIALI	DISTANZE PROGRESSIVE	QUOTE TERRENO

SEZ 1-1


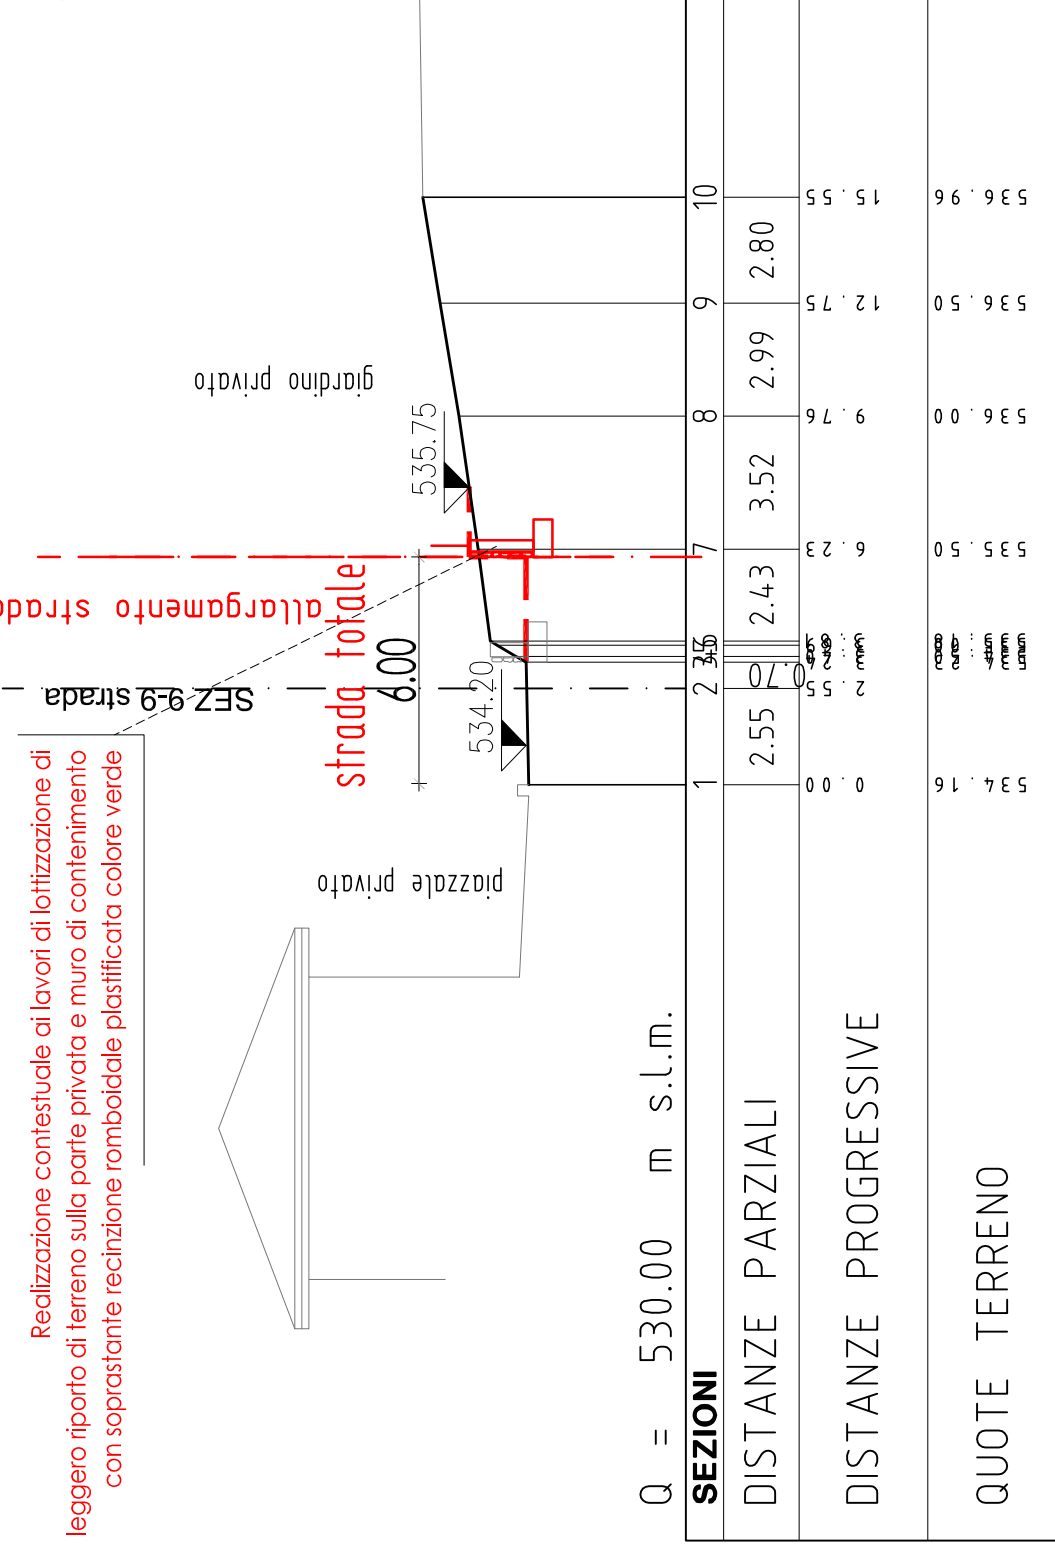


Q = 530,00 m s.l.m.

SEZIONI	DISTANZE PARZIALI	DISTANZE PROGRESSIVE	QUOTE TERRENO

SEZ 2-2


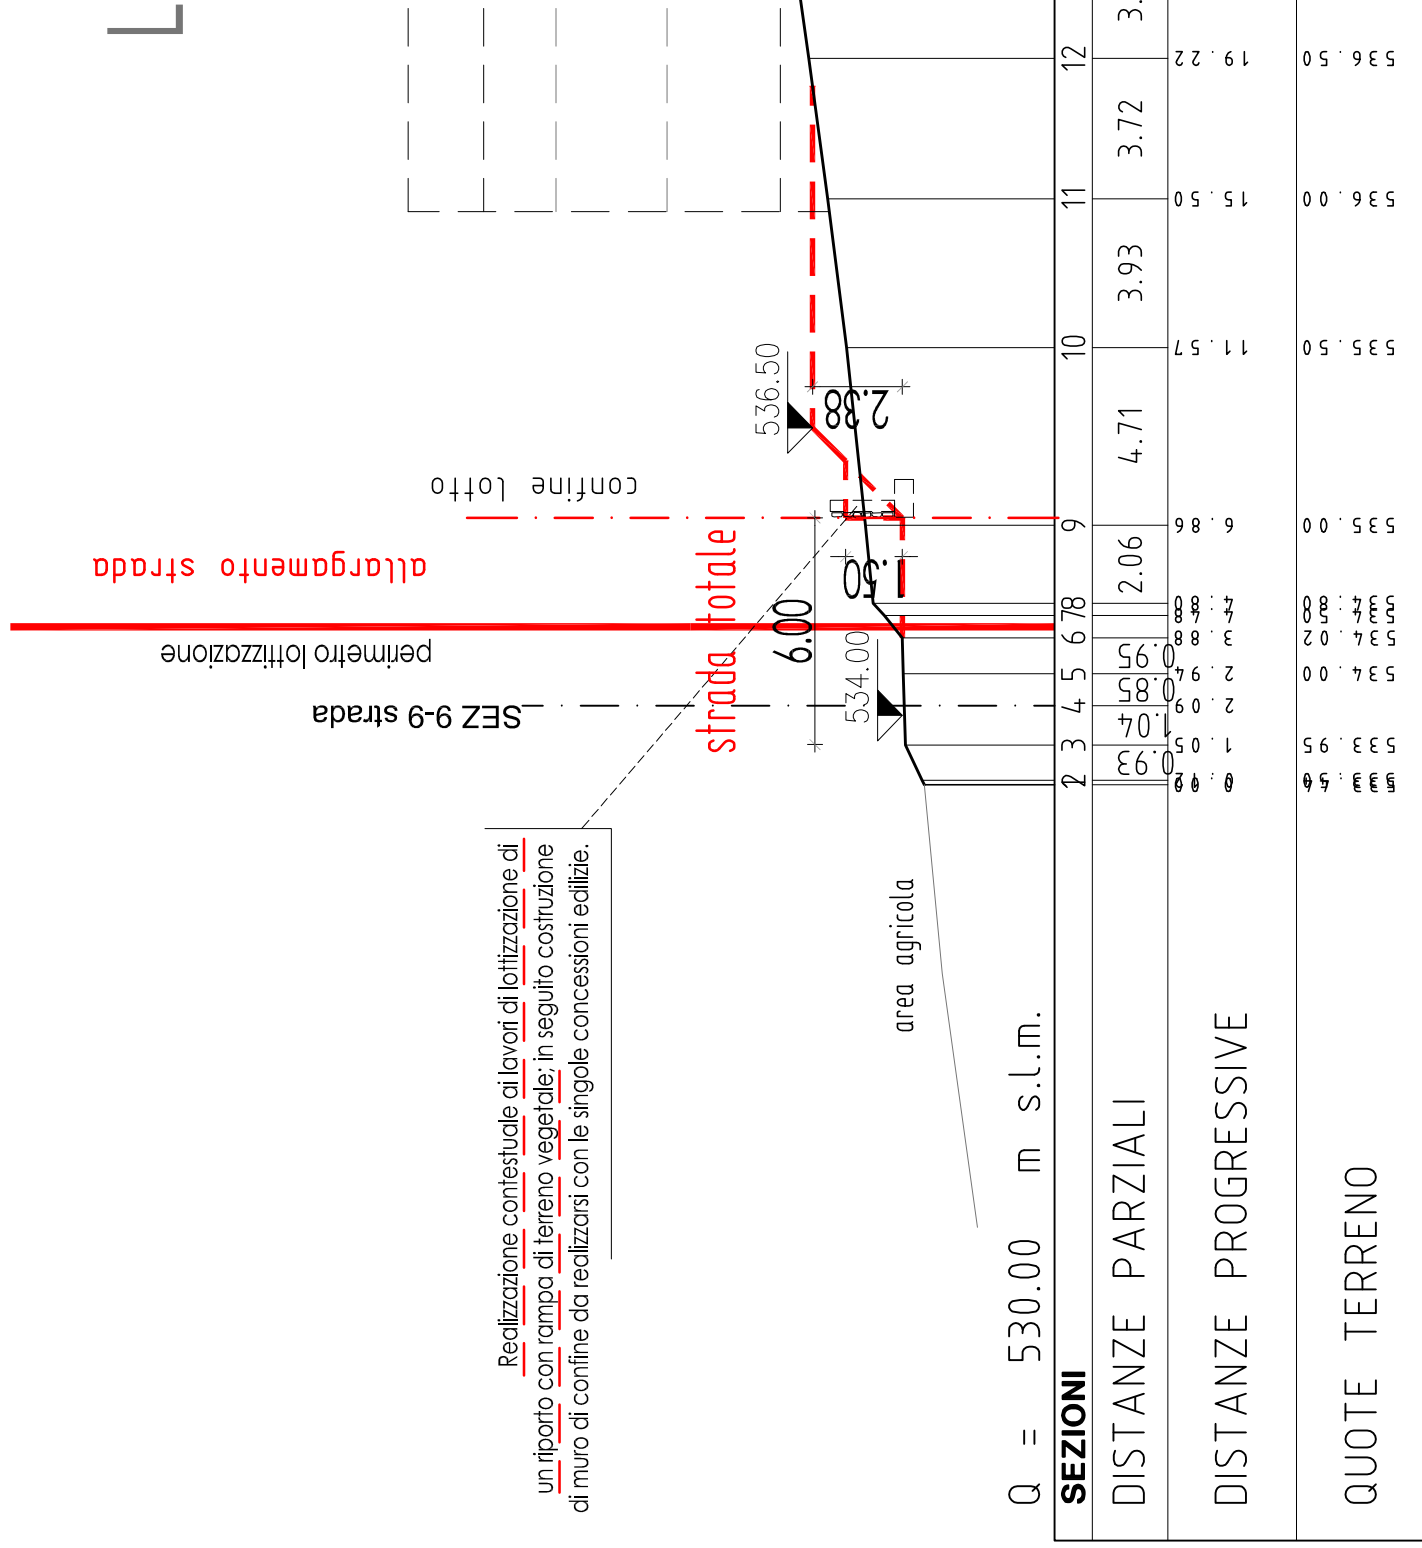

Q = 530,00 m s.l.m.

SEZIONI	DISTANZE PARZIALI	DISTANZE PROGRESSIVE	QUOTE TERRENO
