

LEGENDA

Elementi in cartografia con normativa riferita al P.R.G.I.S.  
Elementi in cartografia con normativa riferita al P.R.G.

Art. N° delle N.T.A.  
Art. N° delle N.T.A.\*

Perimetri - aree sottoposte a pianificazione del centro storico P.R.G.I.S.

Aree relative agli insediamenti storici

	storico A101_P	isolato A102_P	Art. 14 delle N.T.A.	Art. 14 delle N.T.A.
			Art. 14 delle N.T.A.	Art. 14 delle N.T.A.

L.p. n.15/2015 art.3 lett. c)  
L.p. n.15/2015 art.3 lett. d)

Categorie di intervento del centro storico oggetto di schedatura elementi e interventi

R1 - Restauro

	R1 n	A203_P	Art. 5 delle N.T.A.	L.p. n.15/2015 art.77
--	------	--------	---------------------	-----------------------

R2 - Risanamento conservativo

	R2 n	A204_P	Art. 6 delle N.T.A.	L.p. n.15/2015 art.77
--	------	--------	---------------------	-----------------------

R3 - Ristrutturazione edilizia

	R3 n	A205_P	Art. 7 delle N.T.A.	L.p. n.15/2015 art.77
--	------	--------	---------------------	-----------------------

Costruzioni accessorie

	A	A209_P	Art. 13 delle N.T.A.	
--	---	--------	----------------------	--

Fronti di pregio

	A407_L	Art. 9 delle N.T.A.		
--	--------	---------------------	--	--

Edifici, manufatti e siti di rilevanza storico culturale oggetto di schedatura

Elementi storici non vincolati sottoposti a schedatura

	N	Z318_N	Art. 14 delle N.T.A.	
--	---	--------	----------------------	--

Elementi storici vincolati sottoposti a schedatura

	A	Z320_N	Art. 14 delle N.T.A.	D.Lgs. 42/2004
--	---	--------	----------------------	----------------

Aree pianificate all'interno dei centri storici

Aree libere in centro storico

	A401_P	Art. 11 delle N.T.A.		
--	--------	----------------------	--	--

Spazi privati da riqualificare

	r	A405_P	Art. 11 delle N.T.A.	
--	---	--------	----------------------	--

Aree pedonali

	AP	A409_P	Art. 15 delle N.T.A.	
--	----	--------	----------------------	--

Spazio d'uso pubblico

	A402_P	Art. 15 delle N.T.A.		
--	--------	----------------------	--	--

Aree destinate ad attrezzature e servizi

Zone per attrezzature pubbliche e di uso pubblico

	ca pa	sede Comune	F201_P	Art. 69 delle N.T.A. *
	ca as	Sede Associaz.		

Zone per attrezzature pubbliche scolastiche

	sc	F203_P	Art. 69 delle N.T.A. *	
--	----	--------	------------------------	--

Zone per attrezzature sportive all'aperto

	s	F207_P	Art. 69 delle N.T.A. *	
--	---	--------	------------------------	--

Aree - servizi cimiteriali

	c	F801_P	Art. 85 delle N.T.A. *	L.p. n.15/2015 art.62
--	---	--------	------------------------	-----------------------

Zone a verde pubblico e parchi urbani

	VP	F301_P	Art. 70 delle N.T.A. *	
	PU	F309_P		

Zone a parcheggio

	P	F305_P	Art. 71 delle N.T.A. *	
	P PR	F306_P		
	PI	F308_P		

Aree della mobilità

Zone destinate alla viabilità principale

	Pae	F412_L	Art. 72 delle N.T.A. *	L.p. n.5/2008 all.8 art.41 - G.P. n.909 dd.3/2/95
	Pap	F413_L	Art. 72 delle N.T.A. *	L.p. n.5/2008 all.8 art.41 - G.P. n.909 dd.3/2/95

Zone destinate alla viabilità locale

	Le	F415_L	Art. 72 delle N.T.A. *	
	LP	F416_L	Art. 72 delle N.T.A. *	
		F513_P	Art. 72 delle N.T.A. *	

Tracciati di viabilità in galleria

		F418_L	Art. 74 delle N.T.A. *	
--	--	--------	------------------------	--

Percorsi pedonali esistenti

--	--	--	--	--

Fasce di rispetto

Fascia di rispetto stradale

	G103_P	Art. 84 delle N.T.A. *	G.P. n.909 dd.3/2/95	
--	--------	------------------------	----------------------	--

Fascia di rispetto cimiteriale

	G101_P	Art. 85 delle N.T.A. *	L.p. n.15 dd. 4/7/2015 art.62	
--	--------	------------------------	-------------------------------	--

Vincoli e tutele del patrimonio storico-culturale

Edifici e manufatti di rilevanza storico-culturale ai sensi del D.Lgs. 42/2004

	N	Z301_P	Art. 17 delle N.T.A.	D.Lgs. 42/2004
		Z320_N		
		Z302_P	Art. 17 delle N.T.A.	D.Lgs. 42/2004

Edifici e manufatti di rilevanza storico-culturale non vincolati

	*N	Z327_P	Art. 17 delle N.T.A.	
		Z318_N		

Sito archeologico

	T2	Z303_P	Art. 29 delle N.T.A. *	D.Lgs. 42/2004
--	----	--------	------------------------	----------------

Elementi naturali

Corsi d'acqua

	Elemento lineare	Z104_L	Art. 81 delle N.T.A. *	L.p. n.18/1976 - dpp.n.22-124/leg dd.20/9/13
--	------------------	--------	------------------------	--

Prescrizioni normative specifiche

Specifici riferimenti normativi

	* Art. N.T.A.	Z602_P	Art. 68 delle N.T.A. *	
		Z601_N	S.r.n. 9	
			S.r.n. 10	
			S.r.n. 11/a	
			S.r.n. 17	

Specifico riferimento normativo

	*12 Art. N.T.A.	Z602_P	Art. 11 delle N.T.A.	
		Z601_N		

Elementi convenzionali fisici


Perimetro confine comunale

	Z403_P			
--	--------	--	--	--


Perimetro tagli di mappa

	Z910_P			
--	--------	--	--	--

ABITATO DI TRES: STATO DI VARIANTE/PROGETTO

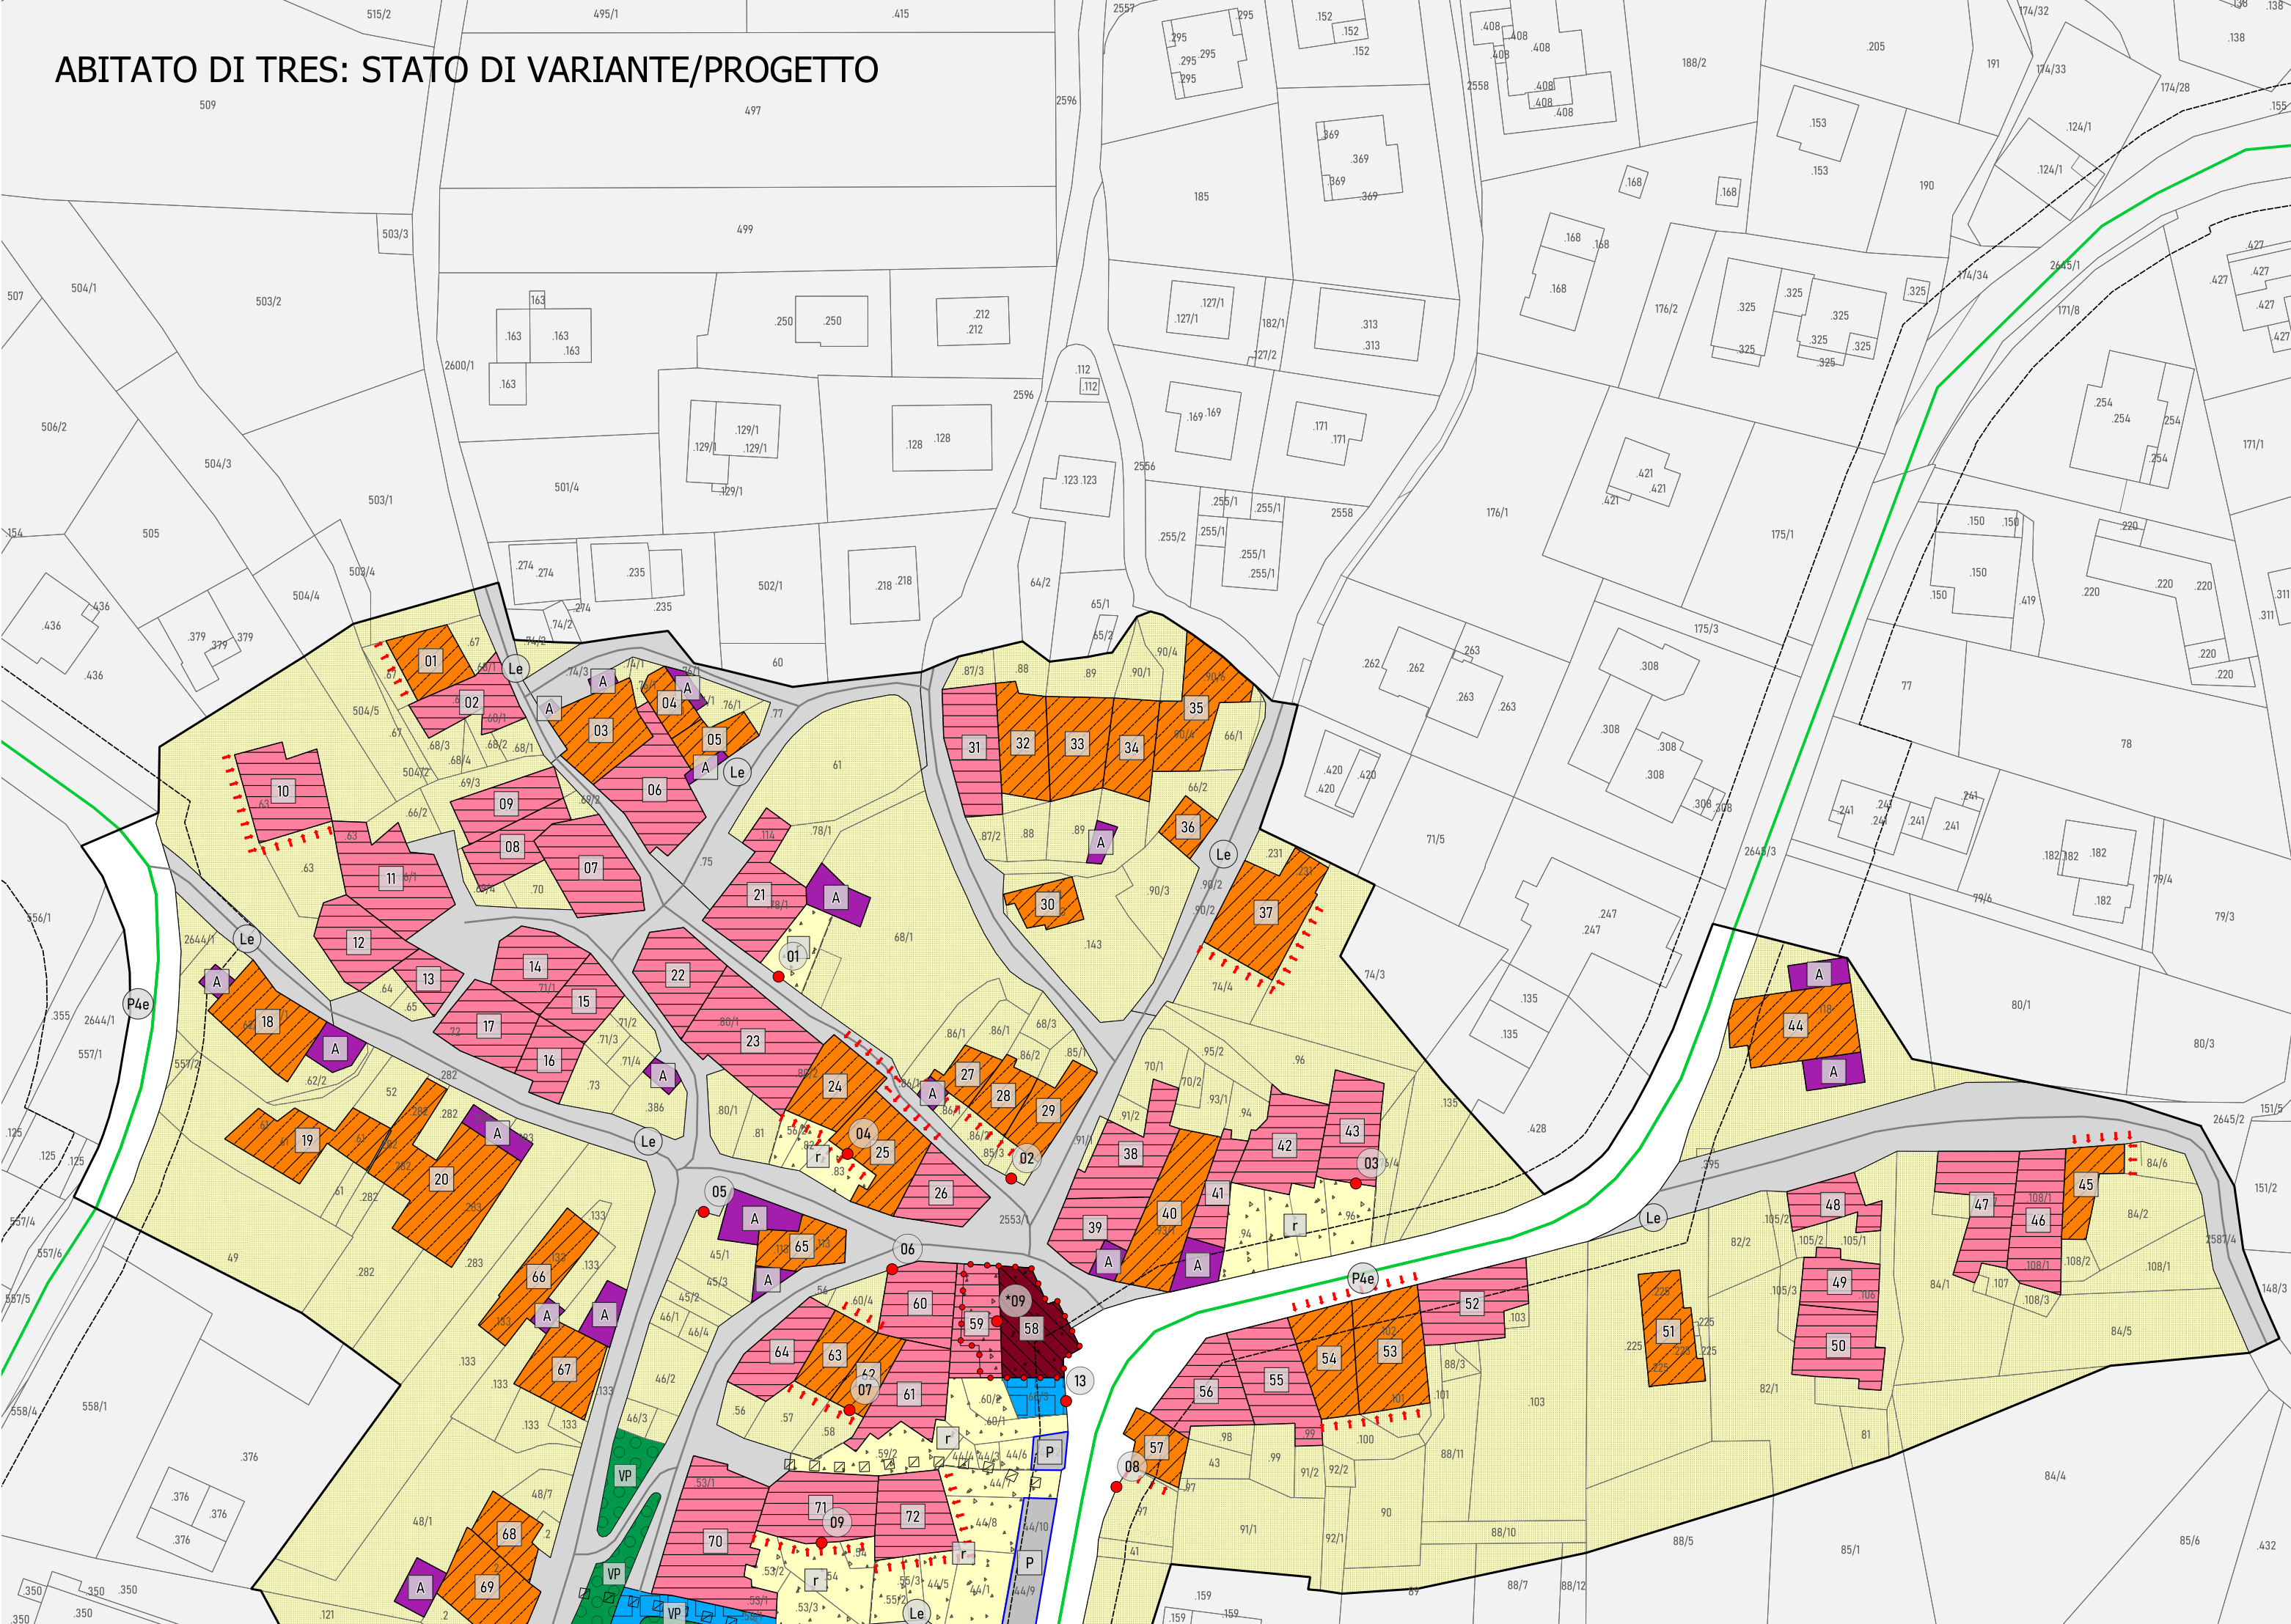

ABITATO DI TRES: STATO DI RAFFRONTO

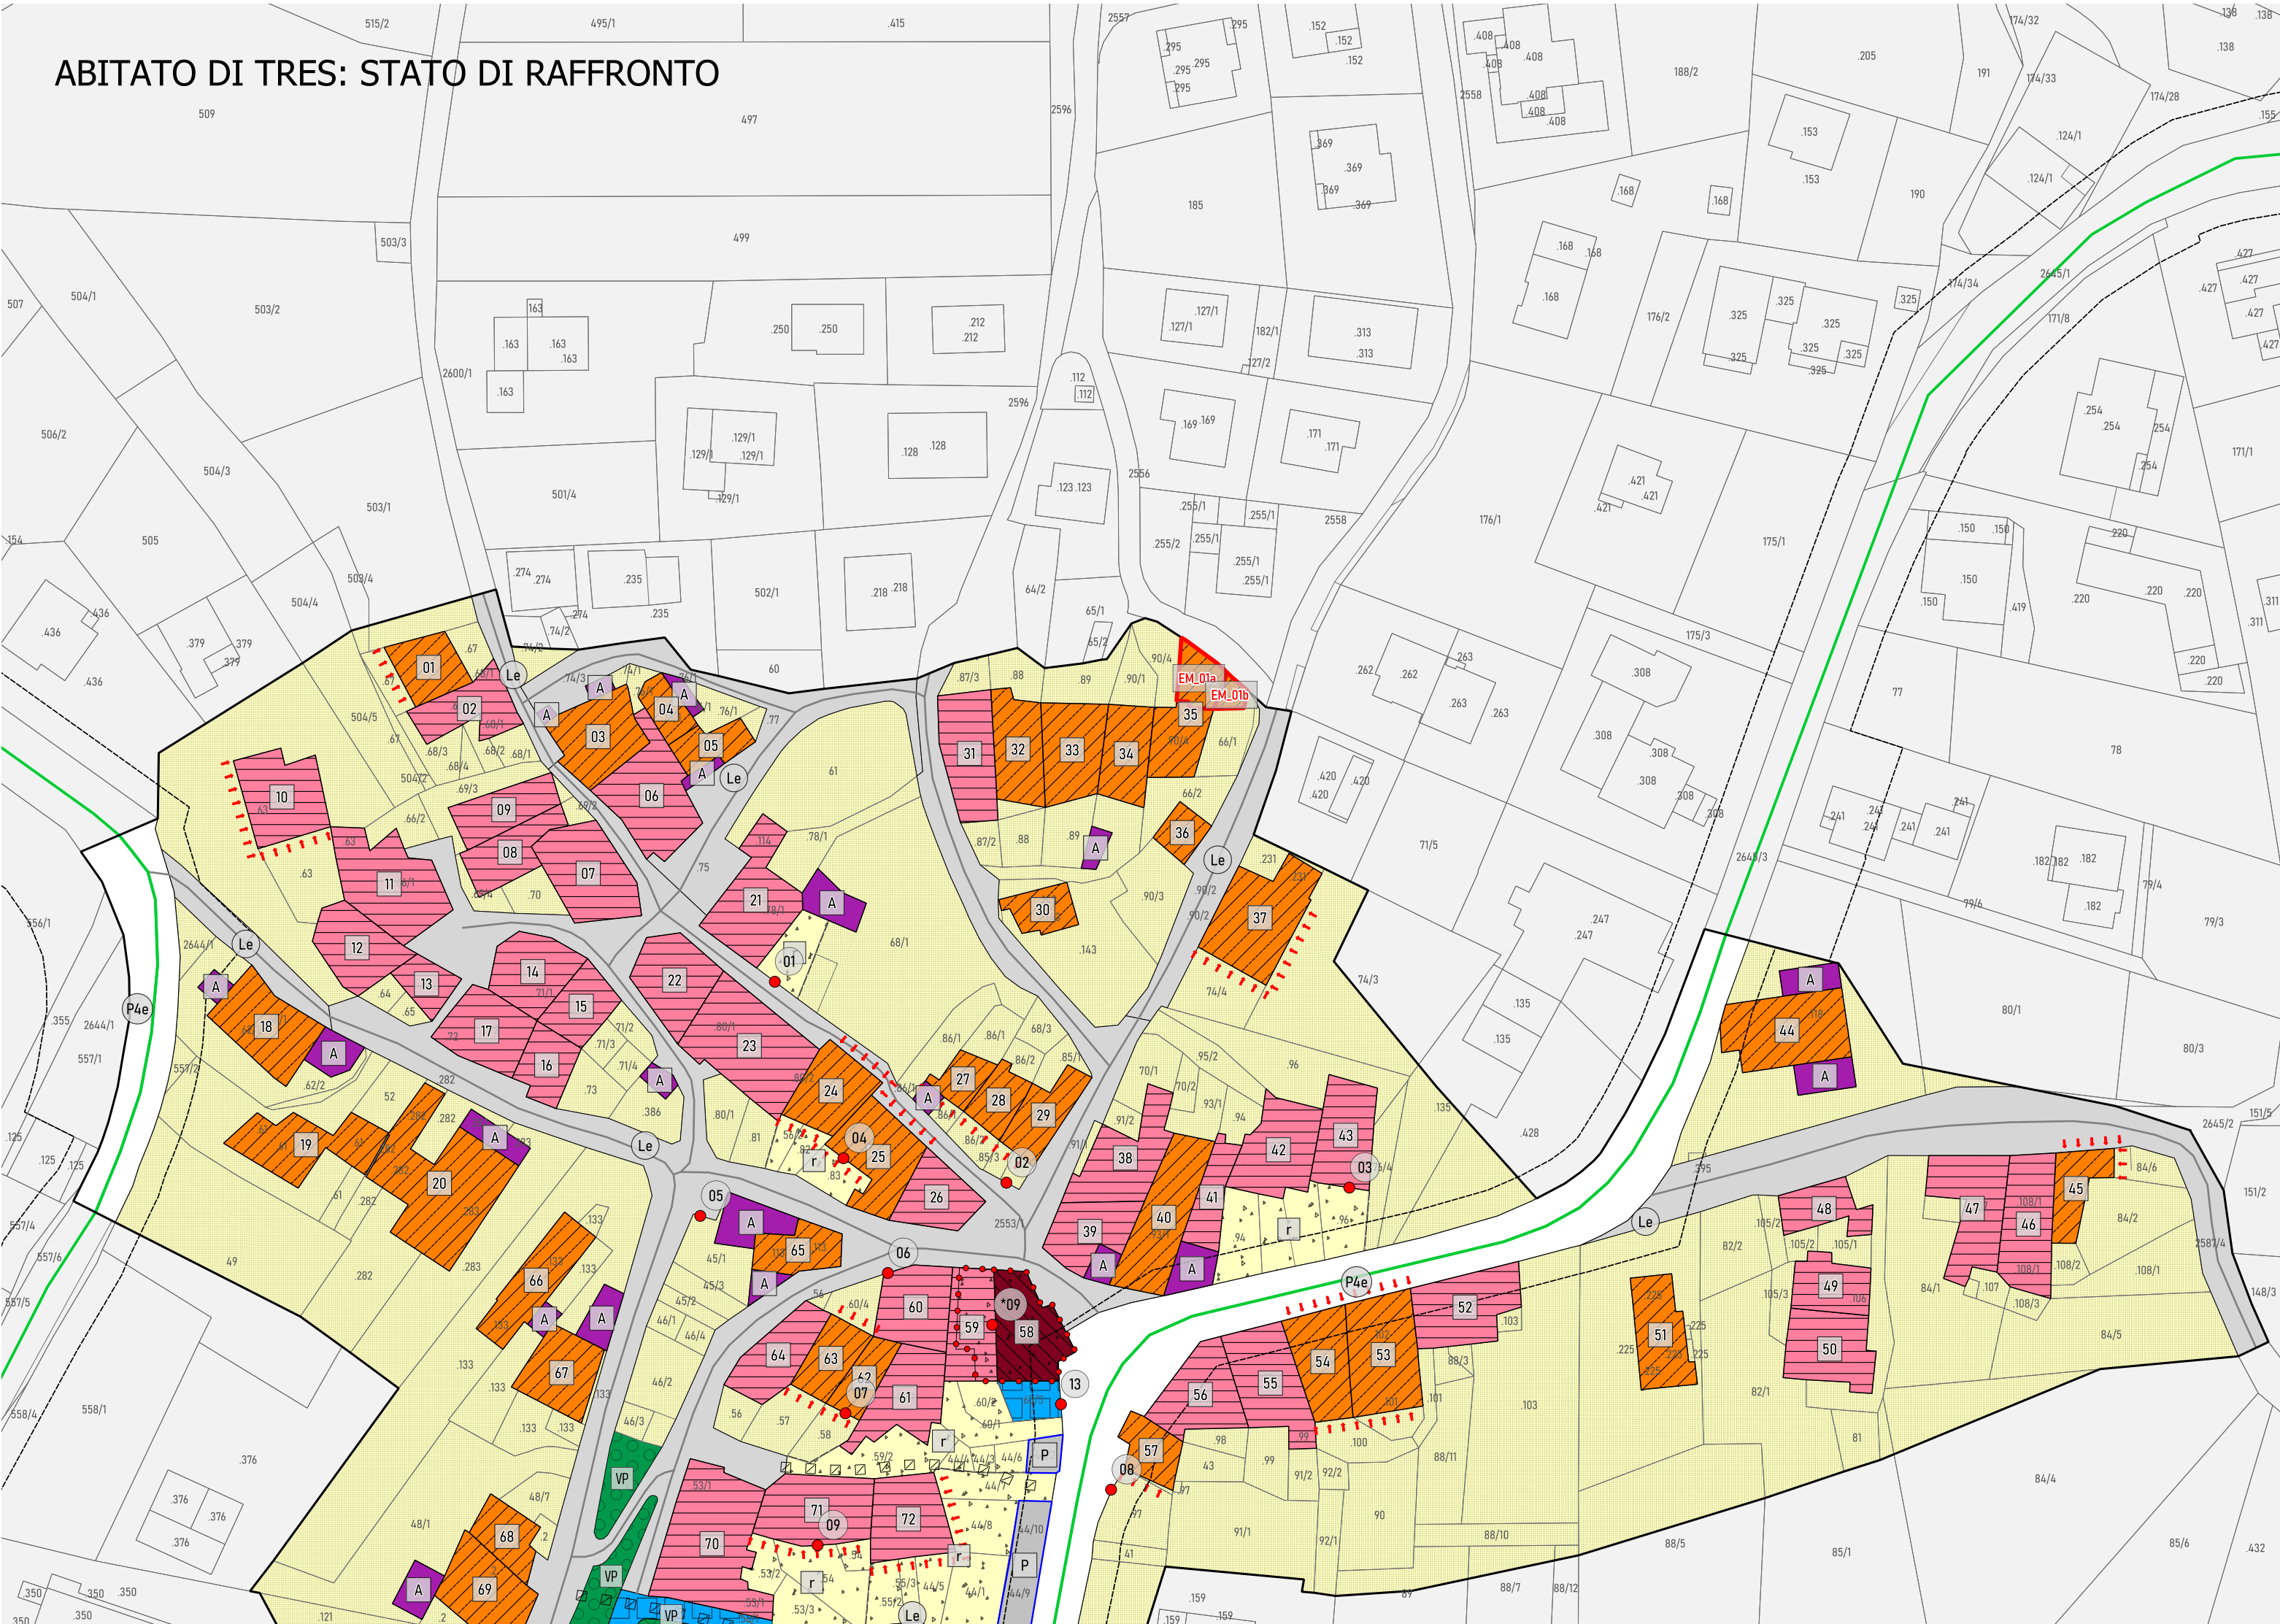

COMUNE DI PREDAIA

PROVINCIA DI TRENTO



PIANO REGOLATORE GENERALE

VARIANTE D'UFFICIO: CORREZIONE ERRORE MATERIALE

CARTOGRAFIA CENTRI STORICI - CATEGORIE DI INTERVENTO

Estratto cartografico della tavola TAV. C.S. 1c - Abitato di Tres

APPROVAZIONE - LUGLIO 2022  
ai sensi dell'art. 44 comma 3 della L.P. 15/2015

scala 1:1000

TAV. 1

Progettista:

Arch. Fabio Longhi  
Responsabile del Servizio Edilizia e Urbanistica del  
Comune di Predaia

Collaboratori:

Arch. Ruggero Mucchi  
dott. pianificatore terr. Cesare Benedetti

Approvazione

Delibera Cons. Com.  
n. \_\_ dd. \_\_/\_\_/\_\_

Timbri