

LIMITI DI IMMISSIONE PER STRADE ESISTENTI E ASSIMILABILI

TABELLA 2 D.P.R. n° 142/2004	Ampiezza fascia [m]	Altri ricettori (dB(A))		Scuole*, ospedali, case di cura e di riposo (dB(A))		
		GIURNO	NOTTURNO	GIURNO	NOTTURNO	
C	Fascia A	100	70	60	50	40
	Fascia B	150	65	55	50	40
D	urbana di scorrimento tipo D ¹	100	65	55	50	40
F	Locali	30	65**	50	50	40

LIMITI DI IMMISSIONE PER INFRASTRUTTURE FERROVIARIE ESISTENTI

D.P.R. n° 459/1998	Ampiezza fascia [m]	Altri ricettori (dB(A))		Scuole*, ospedali, case di cura e di riposo (dB(A))		
		GIURNO	NOTTURNO	GIURNO	NOTTURNO	
	Fascia A	100	70	60	50	40
	Fascia B	150	65	55	50	40

LIMITI DI IMMISSIONE PER STRADE DI NUOVA REALIZZAZIONE

TABELLA 1 D.P.R. n° 142/2004	Ampiezza fascia [m]	Altri ricettori (dB(A))		Scuole*, ospedali, case di cura e di riposo (dB(A))		
		GIURNO	NOTTURNO	GIURNO	NOTTURNO	
	F. Locali di progetto	30	65**	50	50	40

Scuole, case di cura e di riposo

Per le scuole vale solo il limite diurno

** salvo arrotondamento di zone definite dal PCCA con limiti superiori. Per tali zone, limitatamente al periodo diurno, valgono i limiti stabiliti dalla classificazione comunale



Codice Progetto: 9/2008
Revisione: 00
Data: Giugno 2008

Viale Verona 190/138100 Trento | tel. 0461 391632 | fax 0461 935002 | ingegneria@quasar.it | www.quasar.it


rumore



PROVINCIA AUTONOMA di TRENTO
Comrensorio Valle di Non - C6




INTERVENTI DI PREDISPOSIZIONE
EX NOVO E AGGIORNAMENTO DEI
PANI COMUNALI DI CLASSIFICAZIONE ACUSTICA
DEI COMUNI DELLA VALLE DI NON

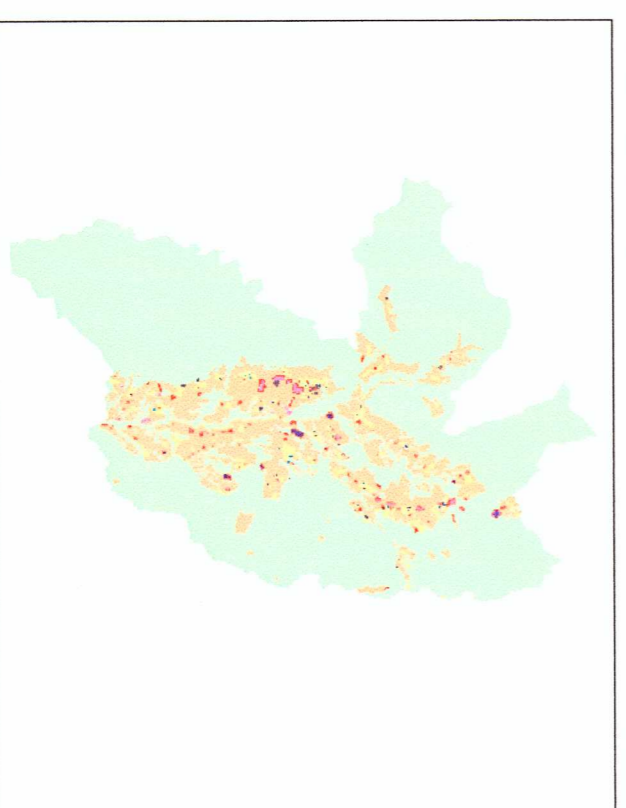

COMUNE DI TRES - FASCE DI PERTINENZA ACUSTICA
DELLE INFRASTRUTTURE DI TRASPORTO

Scala:	Allegato:	Nome file:	COLLABORATORI:		
a vista, 1:10000	TAV_04	PCCA_TRES_STR.dwg	sig. Lorenzo Tomasselli		
revisione	data	descrizione	elaborato	progettato	verificato
00	Giù 2008	-	LT	LT	NB
PROGETTISTA:	Visto,		Visto,		
dot. ing. Nicola Bonmassar					
ORDINE DEGLI INGEGNERI E ARCHITETTI DEL ING. NICOLA BONMASSAR Via S. Felice 2/3 - 38010 S. Giovanni Lupatoto (TN)					

COMUNE DI TRES
PIANO DI CLASSIFICAZIONE ACUSTICA COMUNALE
fasce di pertinenza acustica delle infrastrutture di trasporto

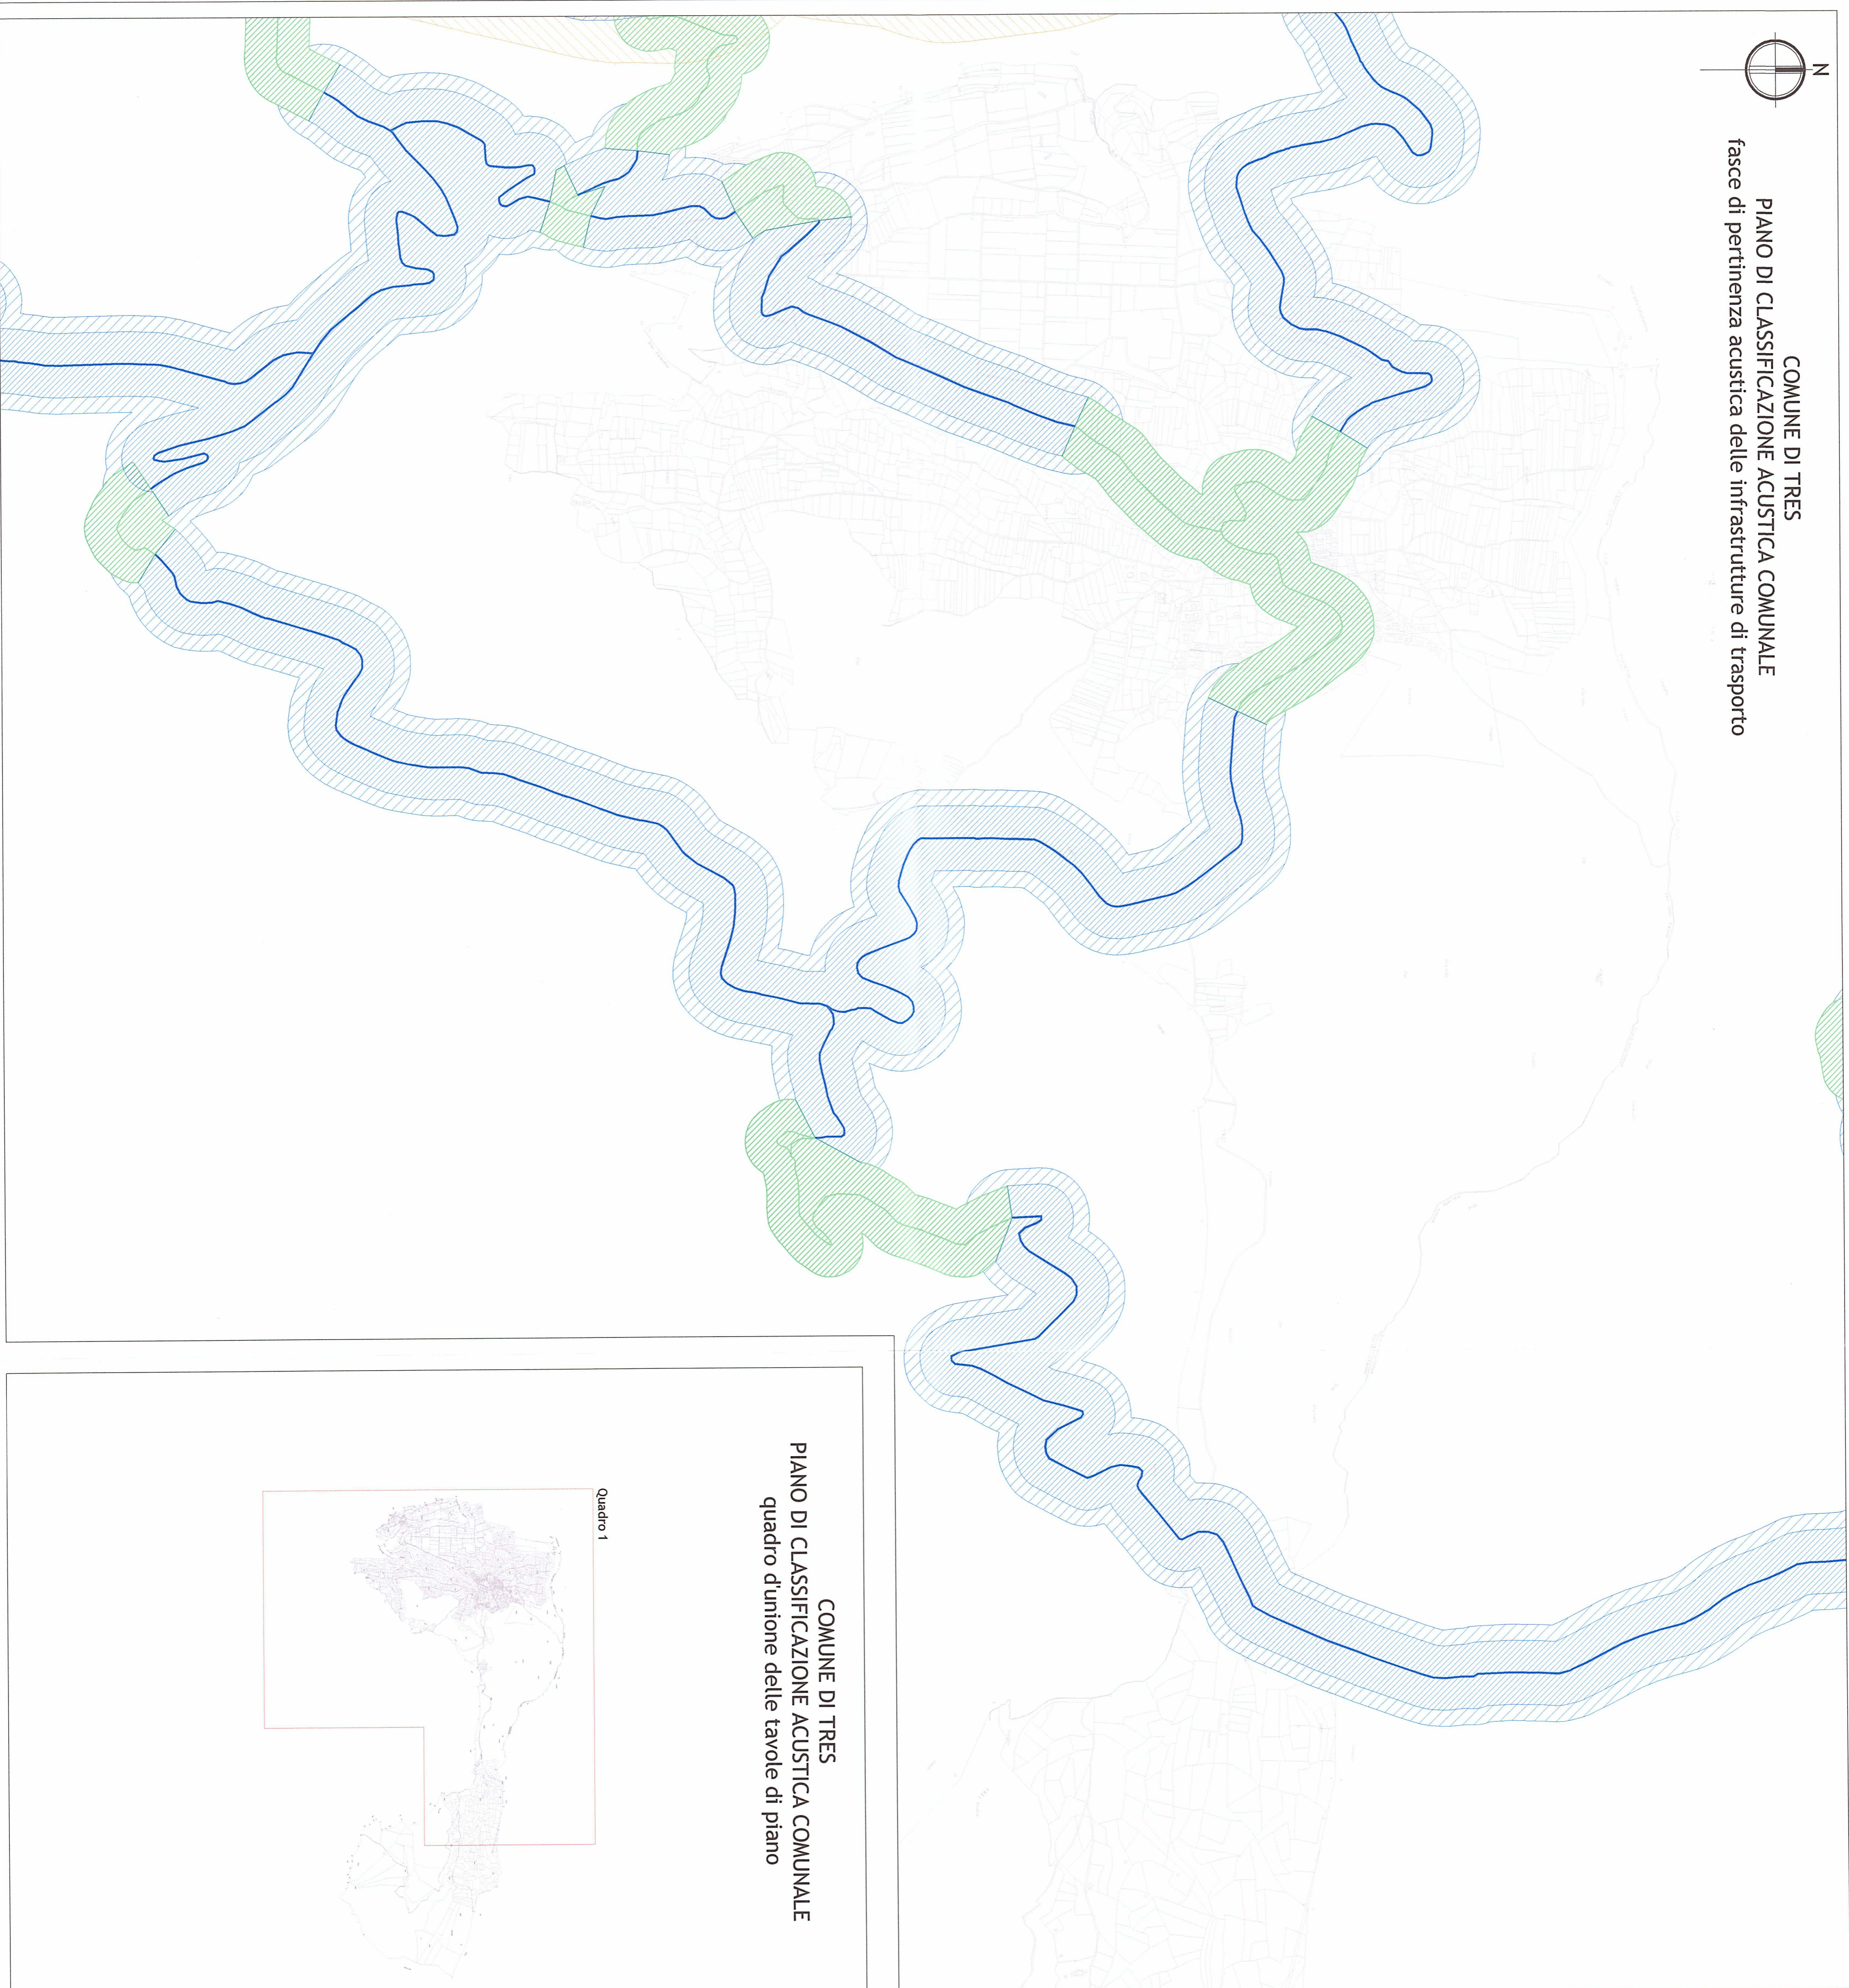

COMUNE DI TRES
PIANO DI CLASSIFICAZIONE ACUSTICA COMUNALE
quadro d'Unione delle tavole di piano

