

LEGENDA

Elementi in cartografia con normativa riferita al PR.G.I.S.
Elementi in cartografia con normativa riferita al PR.G.

Art. N° delle N.T.A.
Art. N° delle N.T.A.*

Perimetri - aree sottoposte a pianificazione del centro storico PR.G.I.S.

Are relative agli insediamenti storici
A101_P Art. 14 delle N.T.A. L.p. n.15/2015 art.3 lett. c)
A102_P Art. 14 delle N.T.A. L.p. n.15/2015 art.3 lett. d)

Categorie di intervento del centro storico oggetto di schedatura elementi e interventi

R1 - Restauro A203_P Art. 5 delle N.T.A. L.p. n.15/2015 art.77

R2 - Risanamento conservativo A204_P Art. 6 delle N.T.A. L.p. n.15/2015 art.77

R3 - Ristrutturazione edilizia A205_P Art. 7 delle N.T.A. L.p. n.15/2015 art.77

R6 - Demolizione A208_P Art. 8 delle N.T.A. L.p. n.15/2015 art.77

Costruzioni accessorie A209_P Art. 13 delle N.T.A.

Fronti di pregio A407_L Art. 9 delle N.T.A.

Edifici, manufatti e siti di rilevanza storico culturale oggetto di schedatura

Elementi storici non vincolati Z318_N Art. 14 delle N.T.A.

Elementi storici vincolati sottoposti a schedatura Z320_N Art. 14 delle N.T.A.

Aree pianificate all'interno dei centri storici

Aree libere in centro storico A401_P Art. 11 delle N.T.A.

Spazi privati da riqualificare A405_P Art. 11 delle N.T.A.

Aree pedonali A409_P Art. 15 delle N.T.A.

Spazio d'uso pubblico A402_P Art. 15 delle N.T.A.

Aree destinate ad attrezzature e servizi

Zone per attrezzature pubbliche e di uso pubblico CA PA sede Comune CA SA Associaz.

Zone per attrezzature pubbliche scolastiche SC F203_P Art. 69 delle N.T.A. *

Zone per attrezzature sportive all'aperto S F207_P Art. 69 delle N.T.A. *

Aree - servizi cimiteriali C F801_P Art. 85 delle N.T.A. * L.p. n.15/2015 art.62

Zone a verde pubblico e parchi urbani VP F301_P Art. 70 delle N.T.A. *

Zone a parcheggio PU F309_P Art. 71 delle N.T.A. *

P P parcheggio pubblico esistente F306_P Art. 71 delle N.T.A. *

PI parcheggio pubblico di progetto F308_P Art. 71 delle N.T.A. *

Aree della mobilità

Zone destinate alla viabilità principale F412_L Art. 72 delle N.T.A. * L.p. n.5/2008 all. B art.41 - G.P. n.909 dd.3/2/95

Zone destinate alla viabilità locale F413_L Art. 72 delle N.T.A. * L.p. n.5/2008 all. B art.41 - G.P. n.909 dd.3/2/95

Tracciati di viabilità in galleria F415_L Art. 72 delle N.T.A. * L.p. n.5/2008 all. B art.41 - G.P. n.909 dd.3/2/95

Percorsi pedonali esistenti F416_L Art. 72 delle N.T.A. * L.p. n.5/2008 all. B art.41 - G.P. n.909 dd.3/2/95

Fasce di rispetto F418_L Art. 74 delle N.T.A. *

Fascia di rispetto stradale G103_P Art. 84 delle N.T.A. * G.P. n.909 dd.3/2/95

Fascia di rispetto cimiteriale G101_P Art. 85 delle N.T.A. * L.p. n.15 dd. 4/7/2015 art.62

Vincoli e tutele del patrimonio storico-culturale

Edifici e manufatti di rilevanza storico-culturale ai sensi del D.Lgs. 42/2004 Z301_P Art. 17 delle N.T.A. D.Lgs. 42/2004

Edifici e manufatti di rilevanza storico-culturale non vincolati Z302_P Art. 17 delle N.T.A. D.Lgs. 42/2004

Sito archeologico Z327_P Art. 17 delle N.T.A. D.Lgs. 42/2004

Verifica istantanea Z318_N Art. 29 delle N.T.A. * D.Lgs. 42/2004

Elementi naturali Z104_L Art. 81 delle N.T.A. * L.p. n.18/1976 - dpp n.22-124/163 del 20/9/13

Prescrizioni normative specifiche Z602_P Art. 68 delle N.T.A. * L.p. n.18/1976 - dpp n.22-124/163 del 20/9/13

Specifici riferimenti normativi Z601_N Art. 11 delle N.T.A.

Specifico riferimento normativo Z602_P Art. 11 delle N.T.A.

Elementi convenzionali fisici Z403_P

Perimetro confine comunale Z910_P

Perimetro tagli di mappa V100_P

Varianti cartografiche V100_P

Varianti cartografiche rilevanti V100_P

Correzioni errori materiali - correzioni introdotte per unificare prg e prgs vigente V100_P

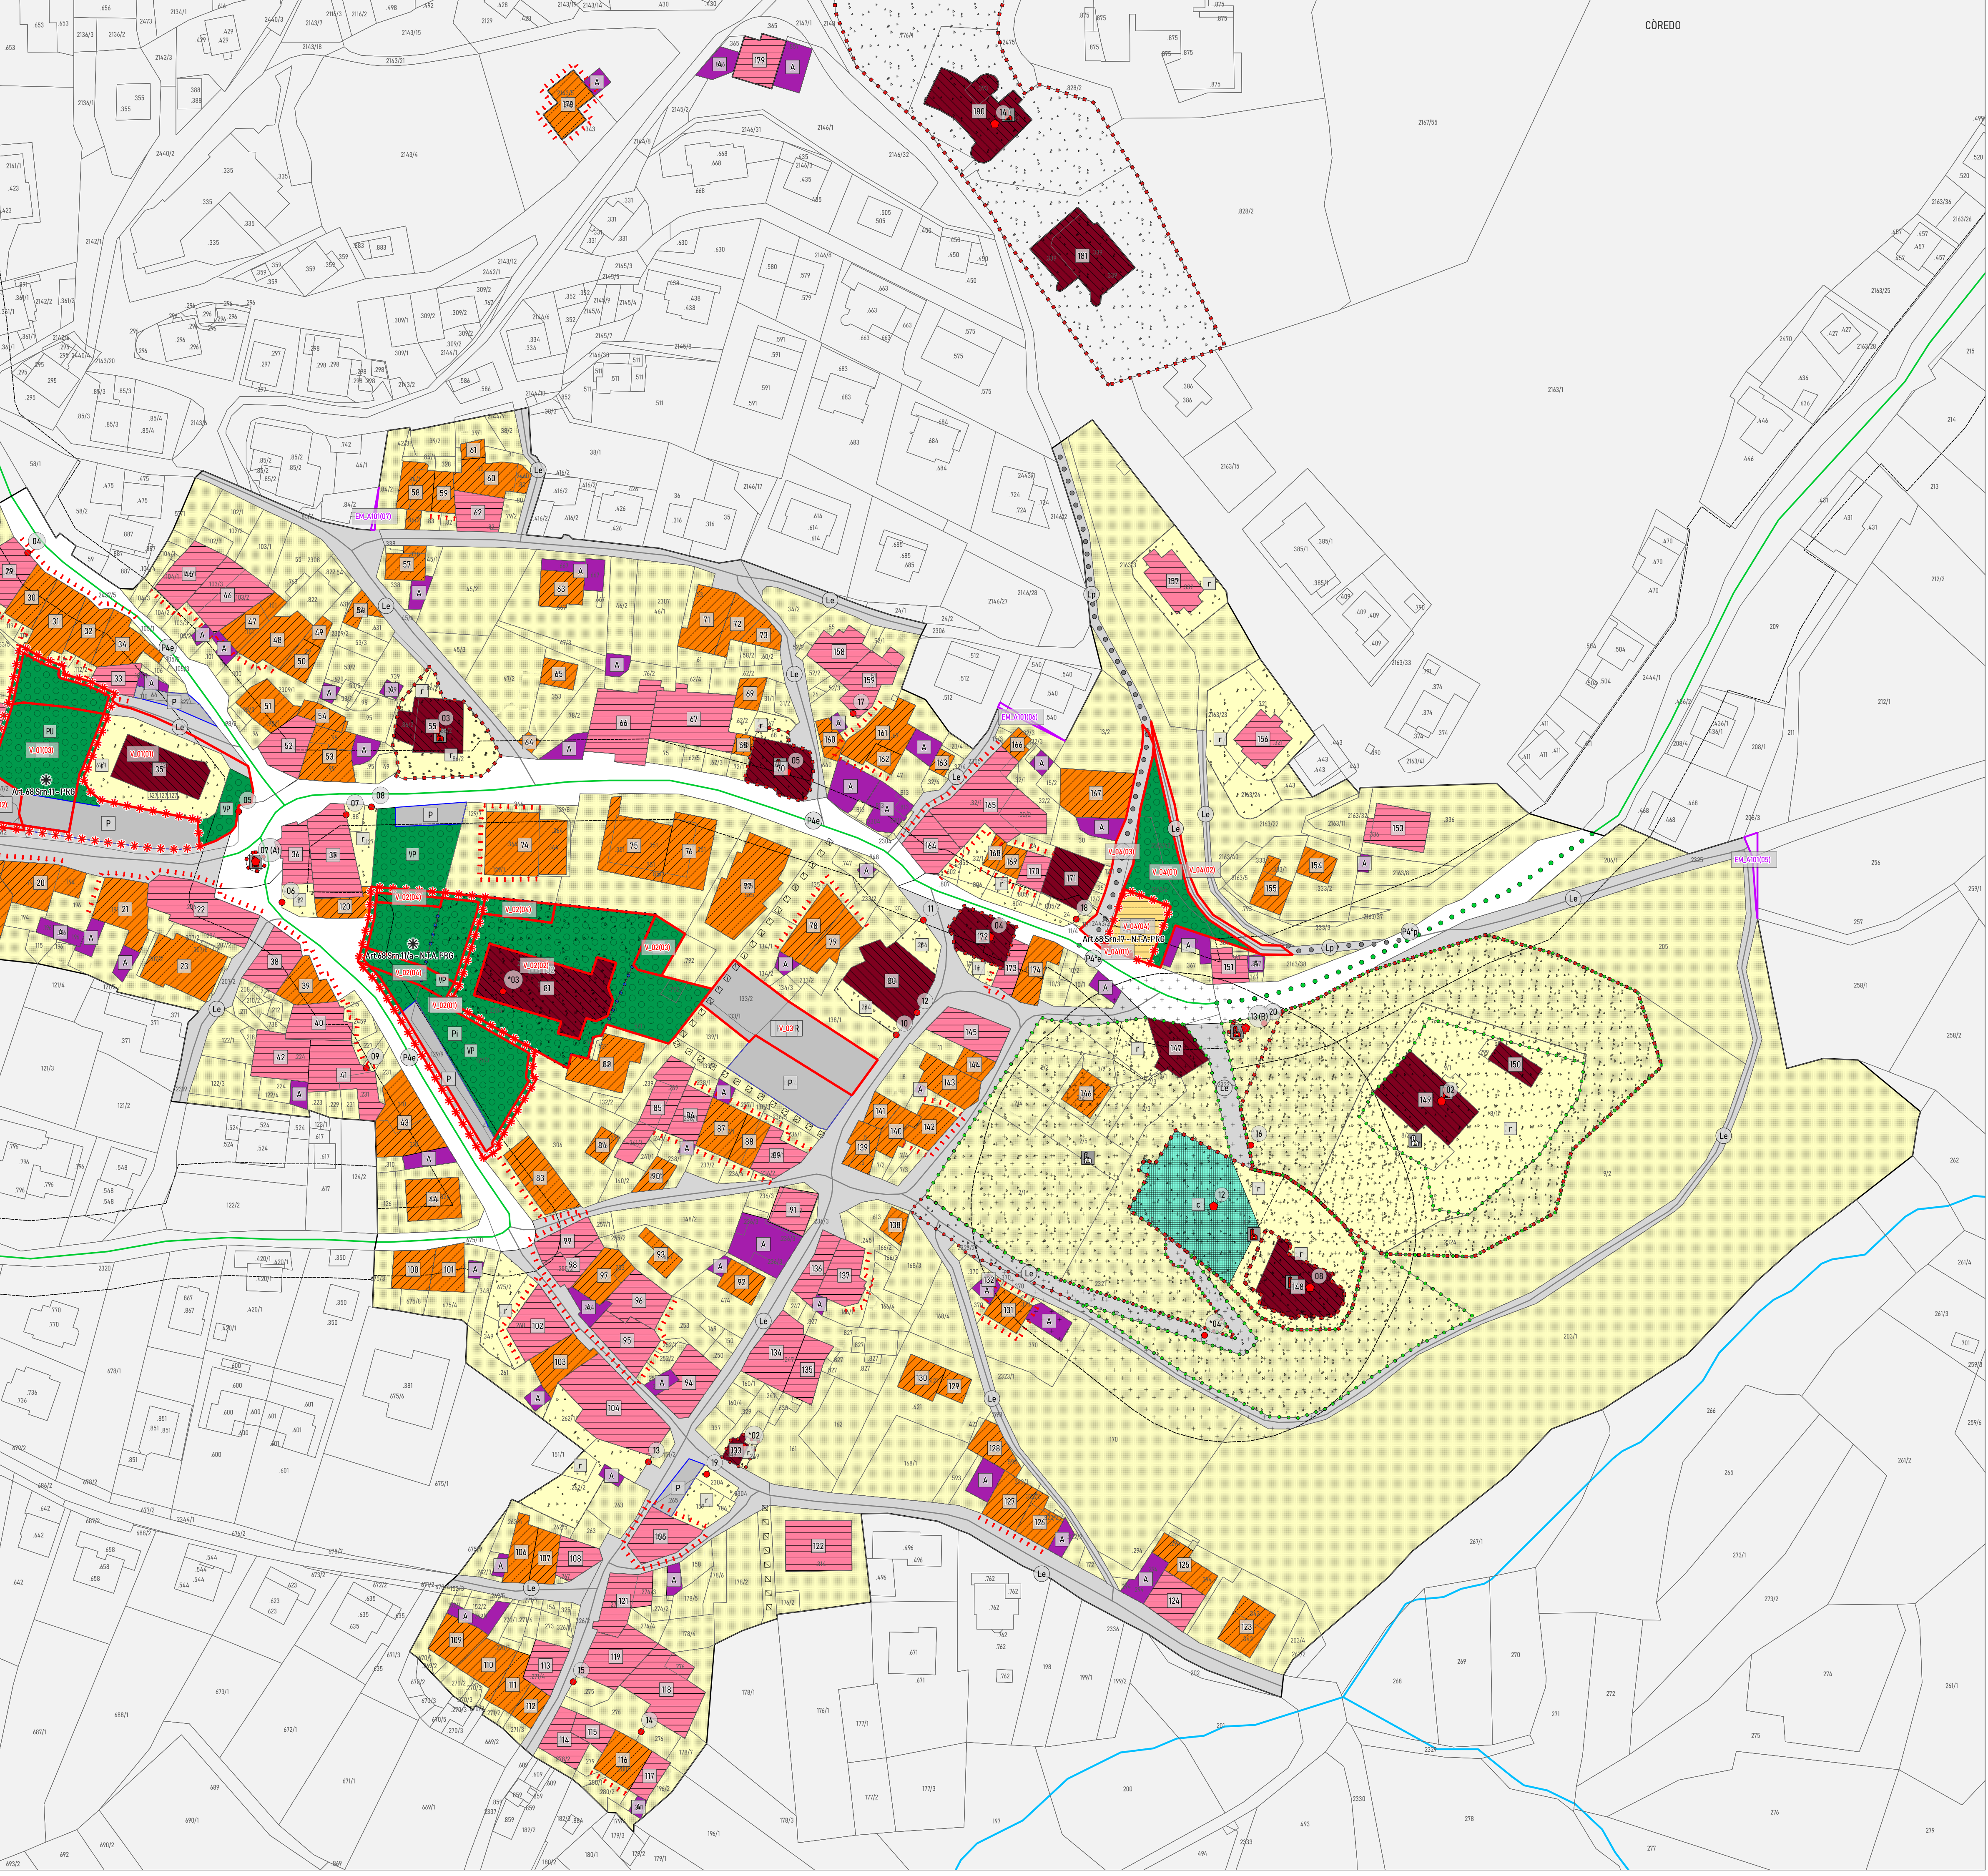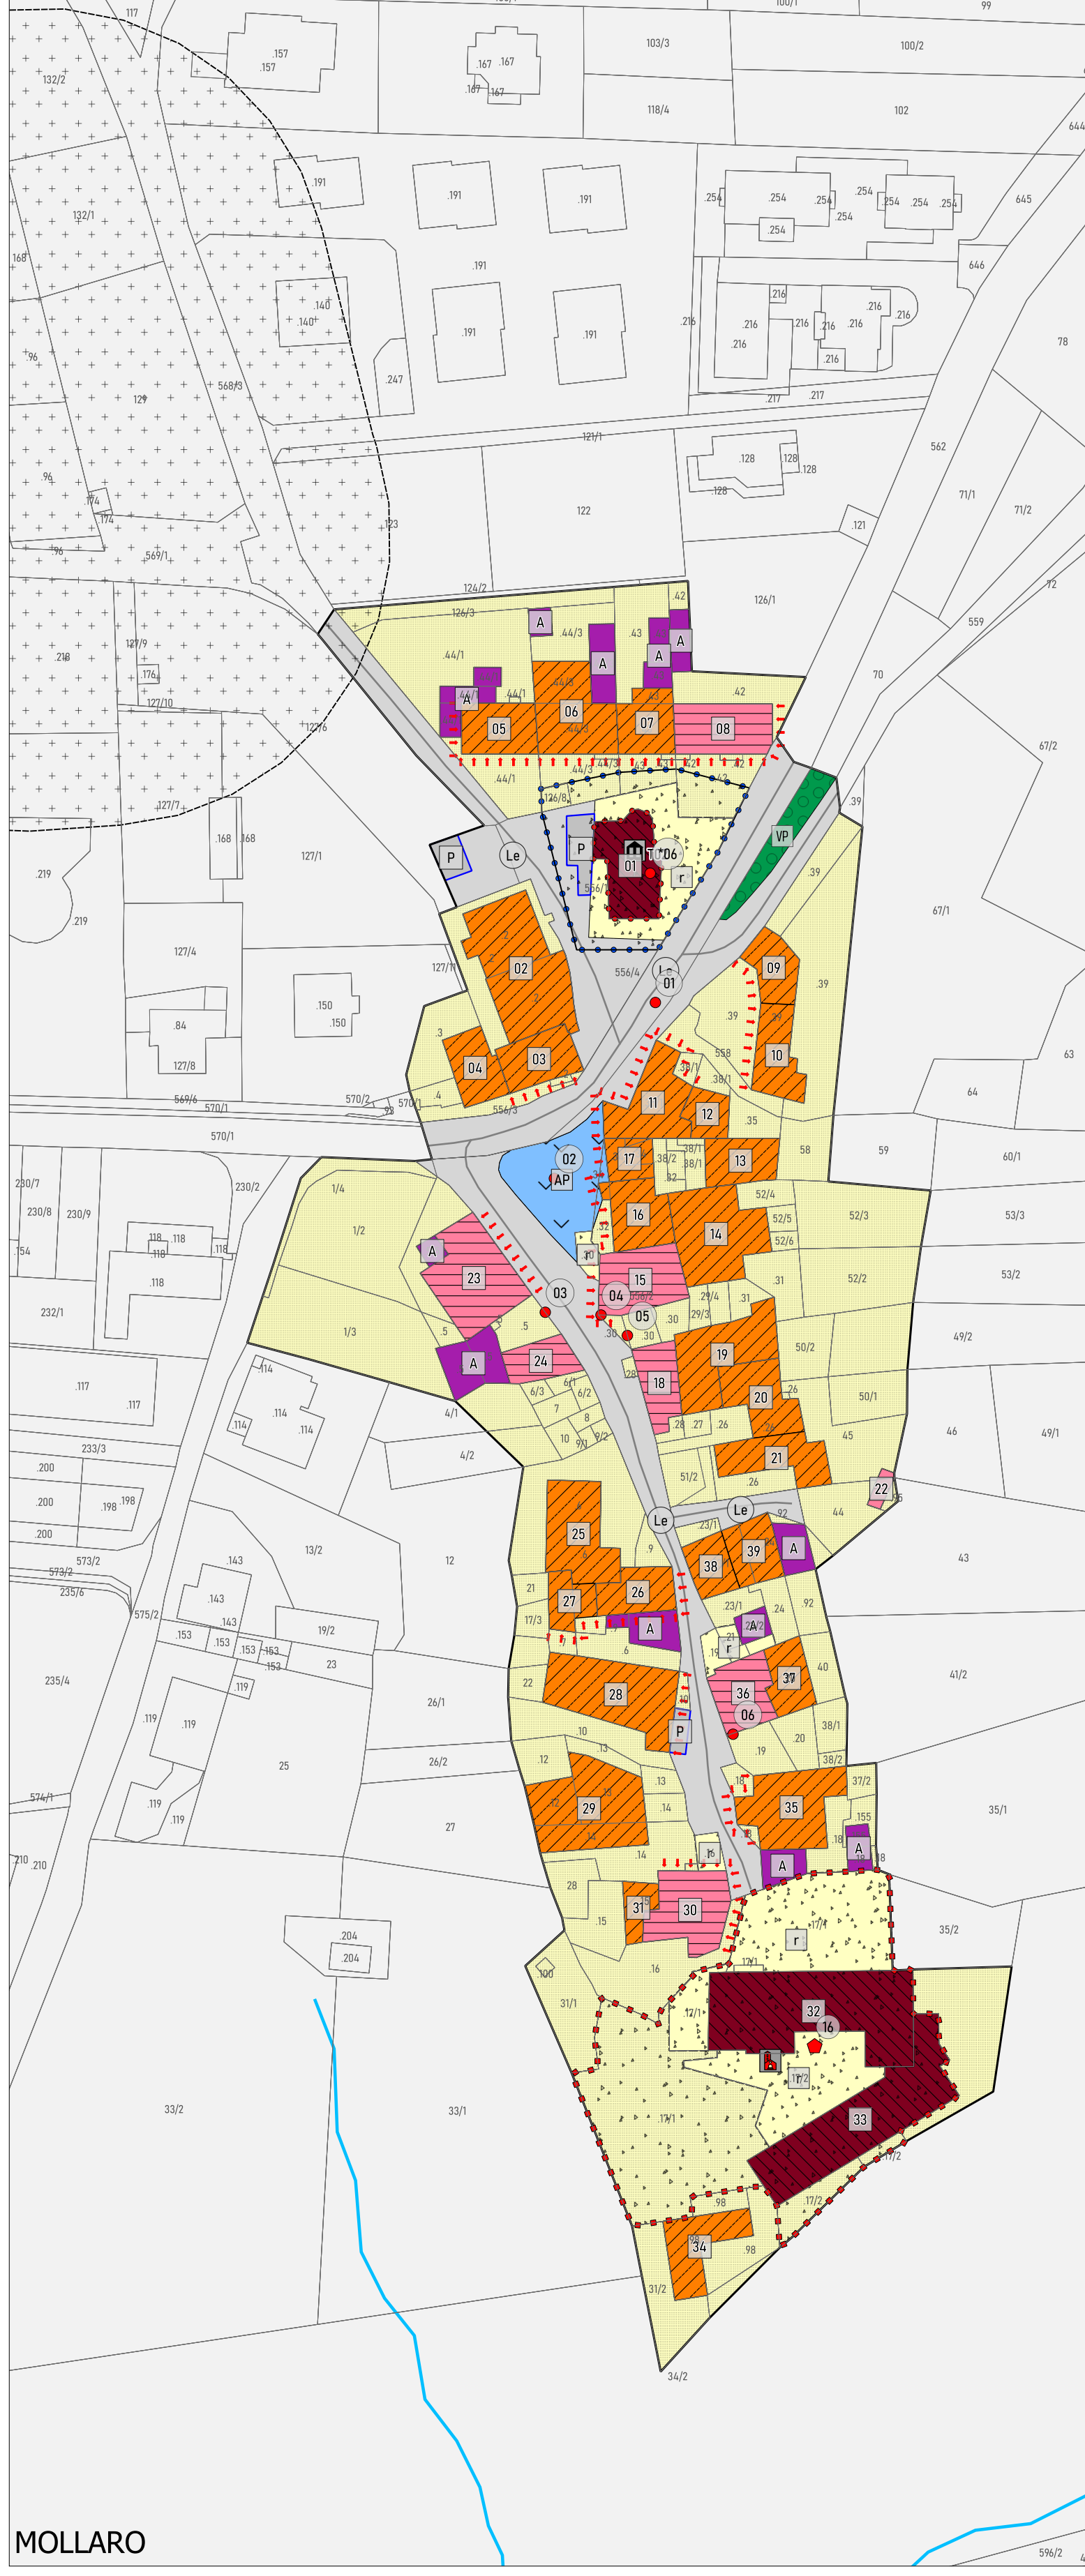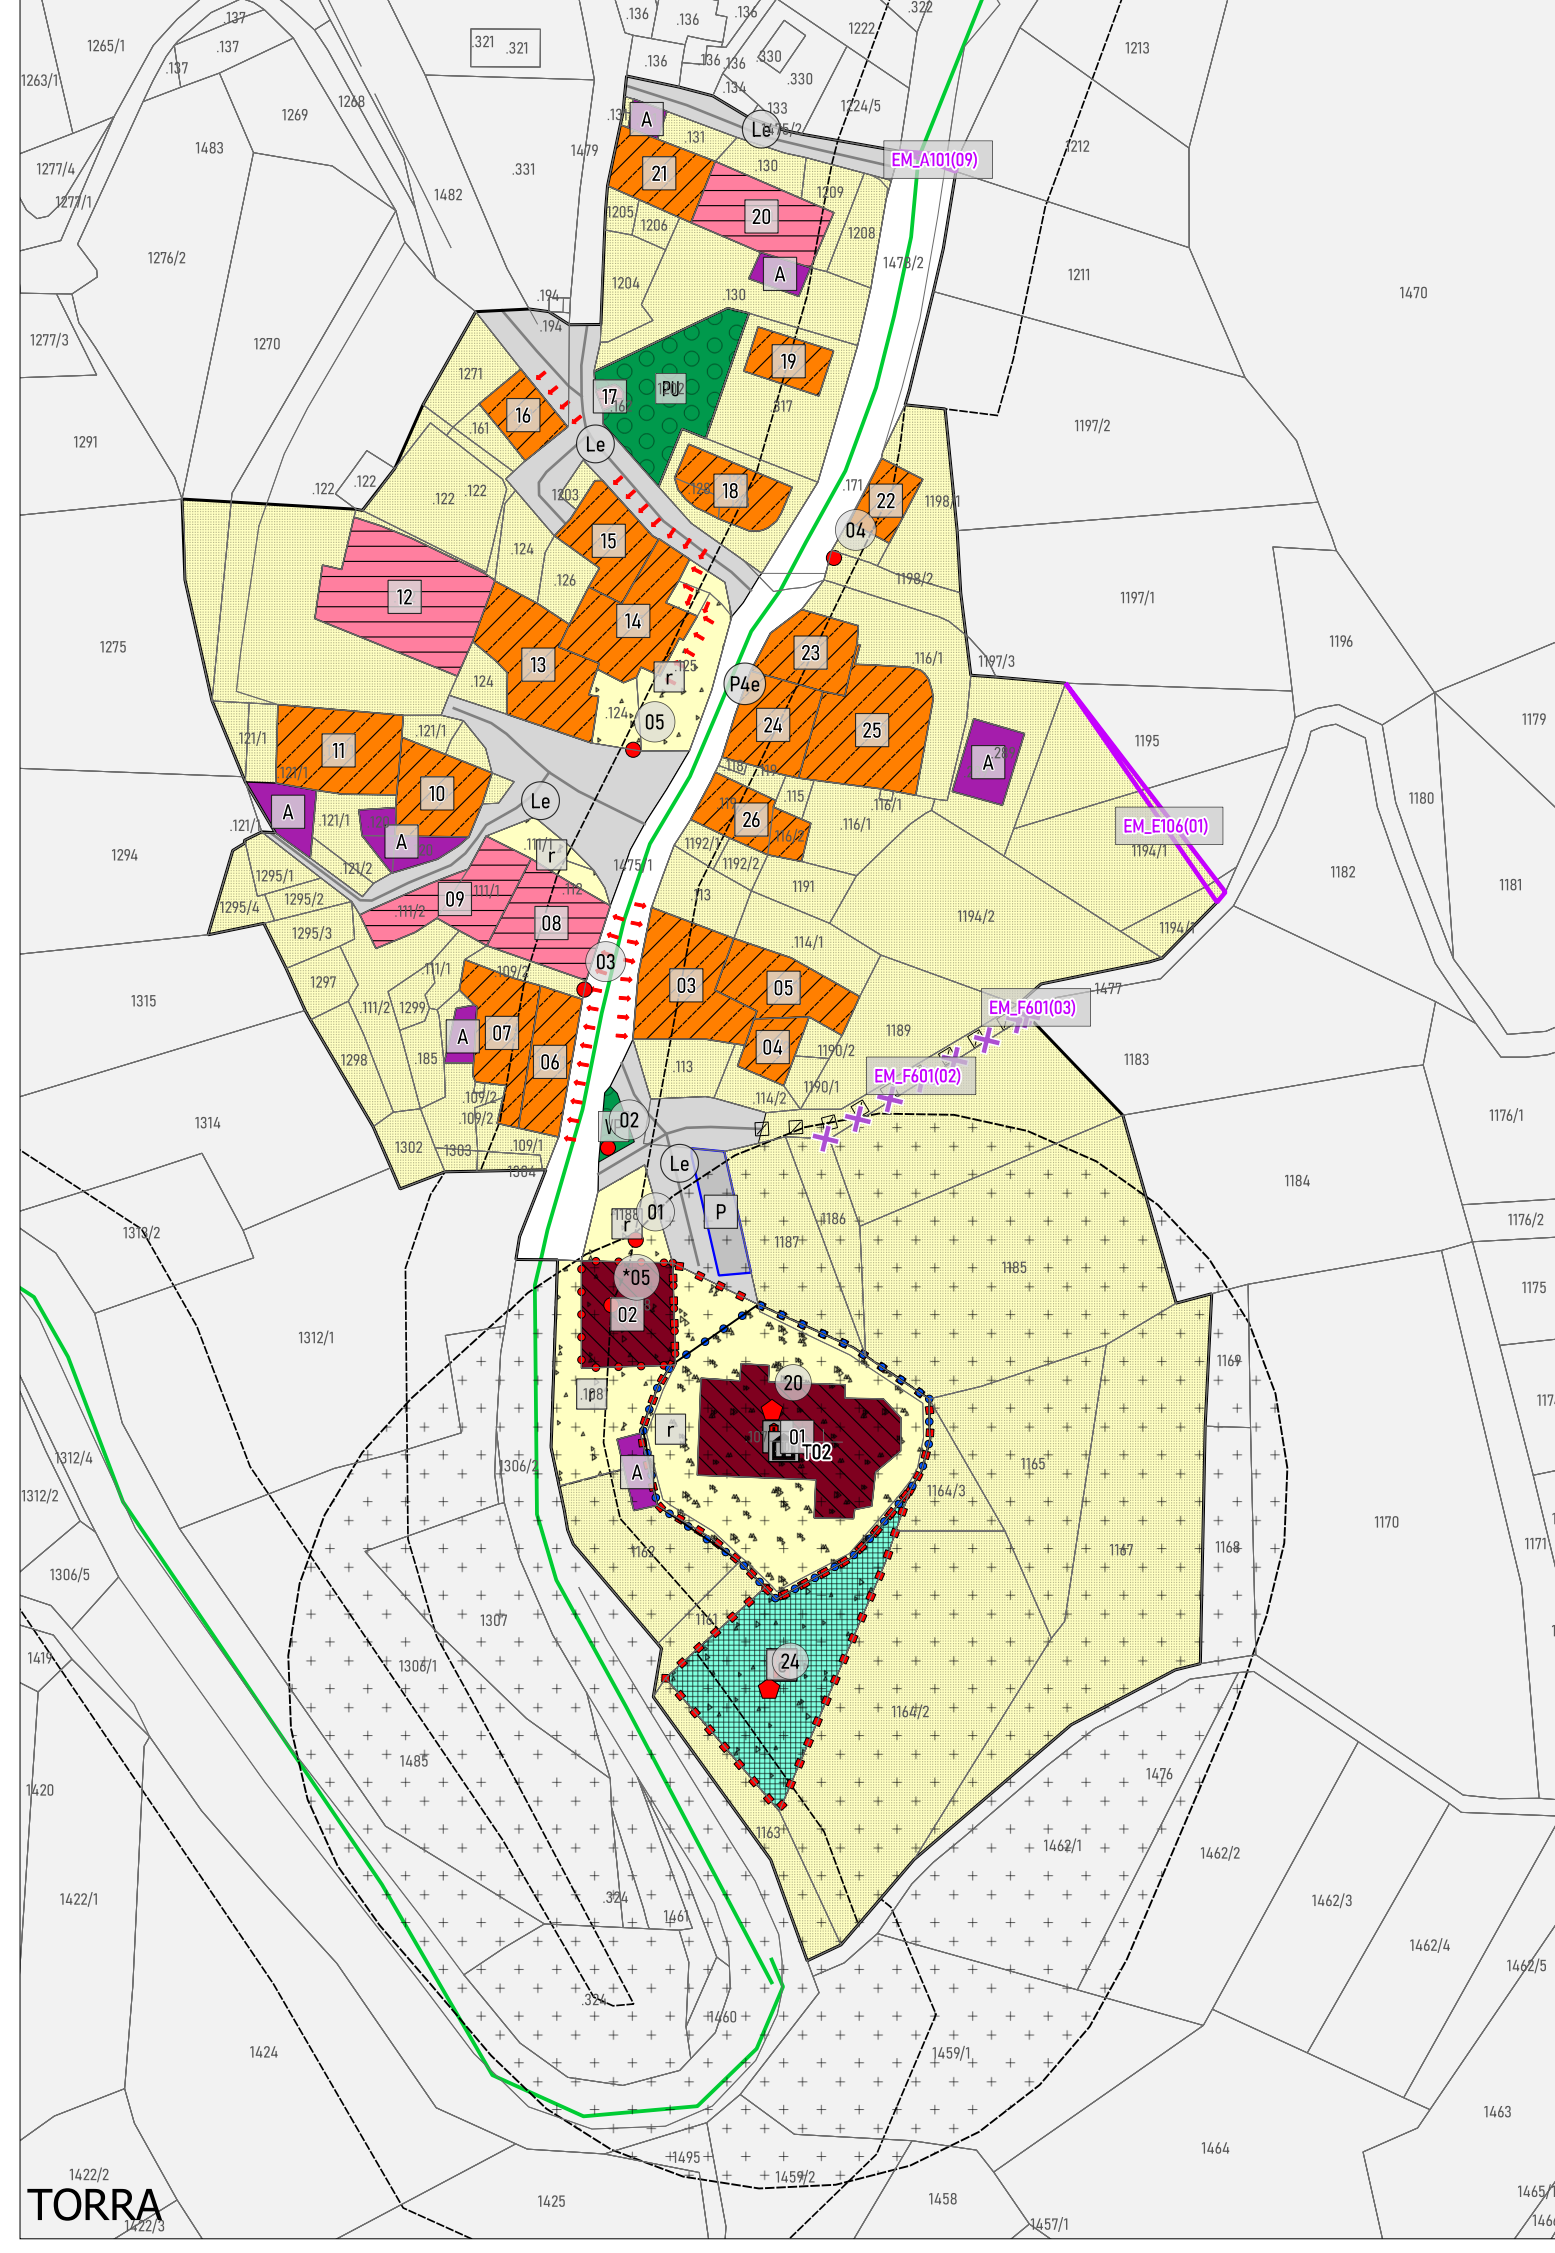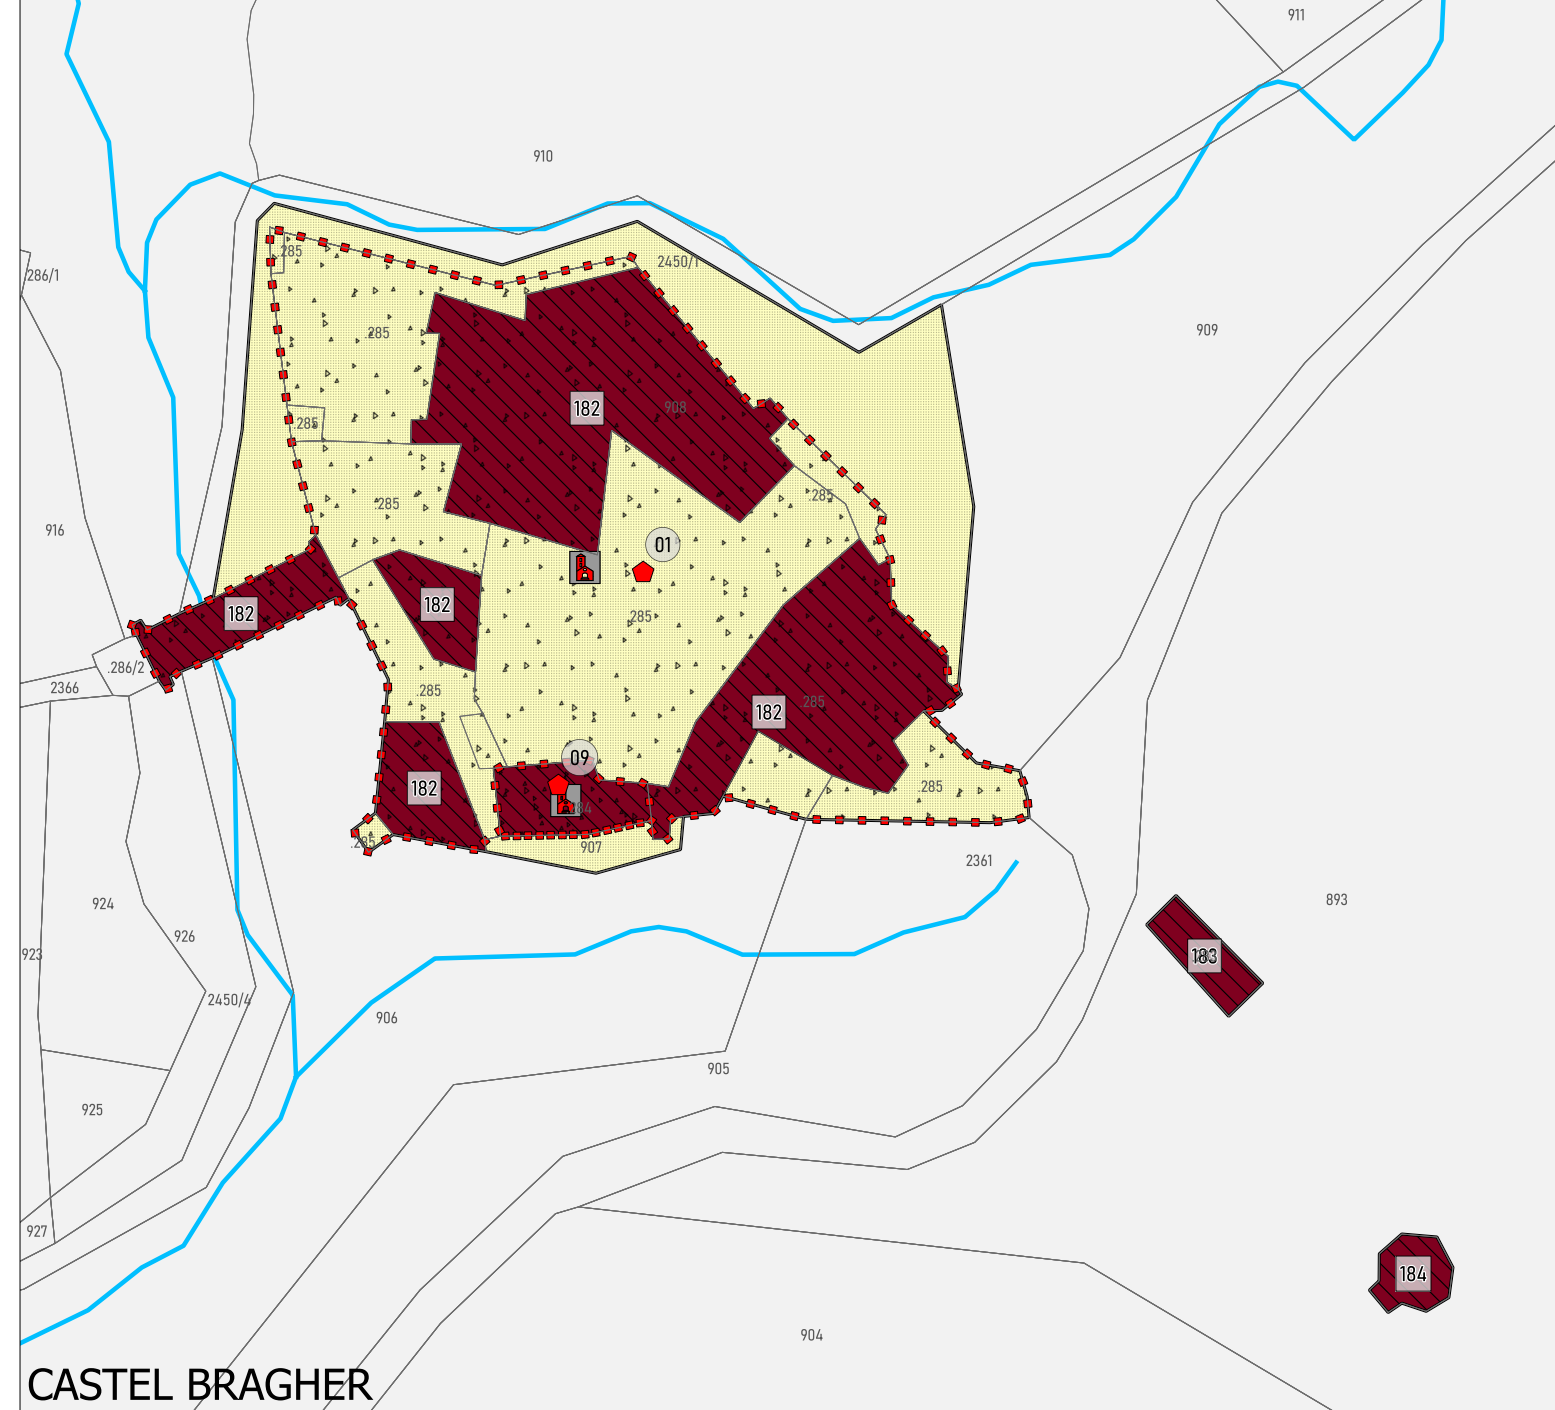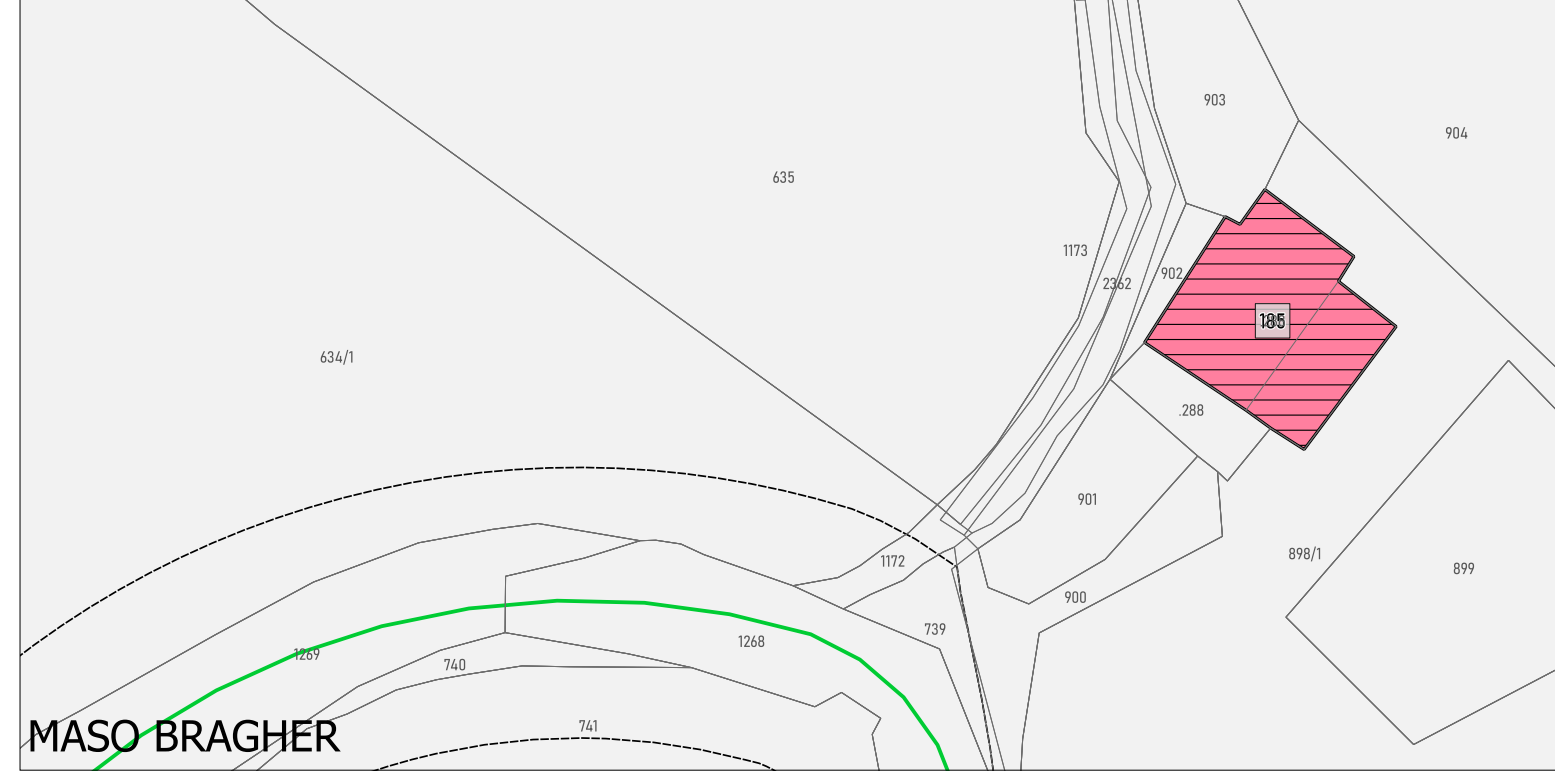

COMUNE DI PREDAIA

PROVINCIA DI TRENTO

PIANO REGOLATORE GENERALE

VARIANTE NON SOSTANZIALE AL PRG

CARTOGRAFIA CENTRI STORICI - CATEGORIE DI INTERVENTO

ABITATI DI
Coredo, Torra, Mollaro, Castel e Maso Bragher (Coredo), Mulini di Coredo

PRIMA ADOZIONE
Luglio 2024

scala 1:1000

TAV. C.S. 1a

raffronto

Progettista:
ing. Stefano Lorandini

Collaboratori:
arch. Ruggero Mucchi
dott. pianificatore territoriale Cesare Benedetti

Timbri

1° adozione
Delibera Cons. Com.
n. __ dd. __/__/__

2° adozione
Delibera Cons. Com.
n. __ dd. __/__/__

Adozione definitiva
Delibera Giunta Provinciale
n. __ dd. __/__/__