




S.alt 1 SDP
1 : 100

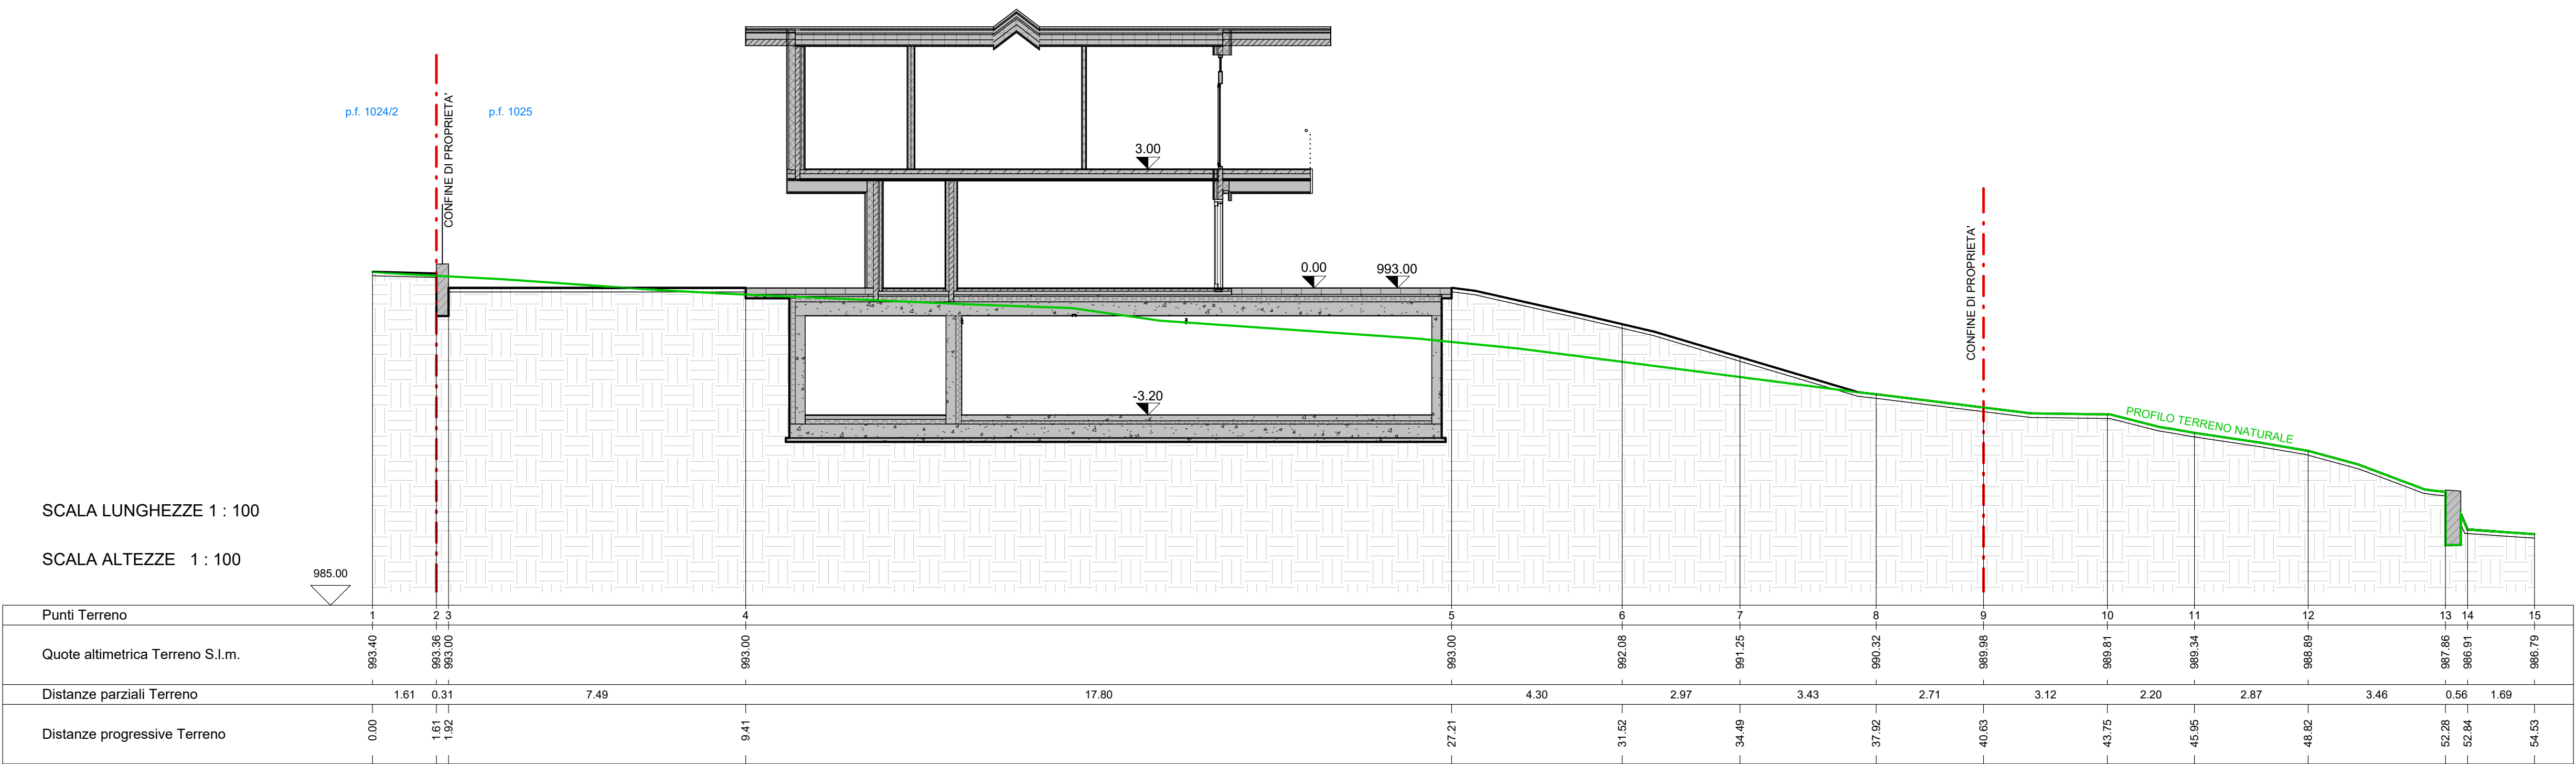

S.alt 2 SDP
1 : 100

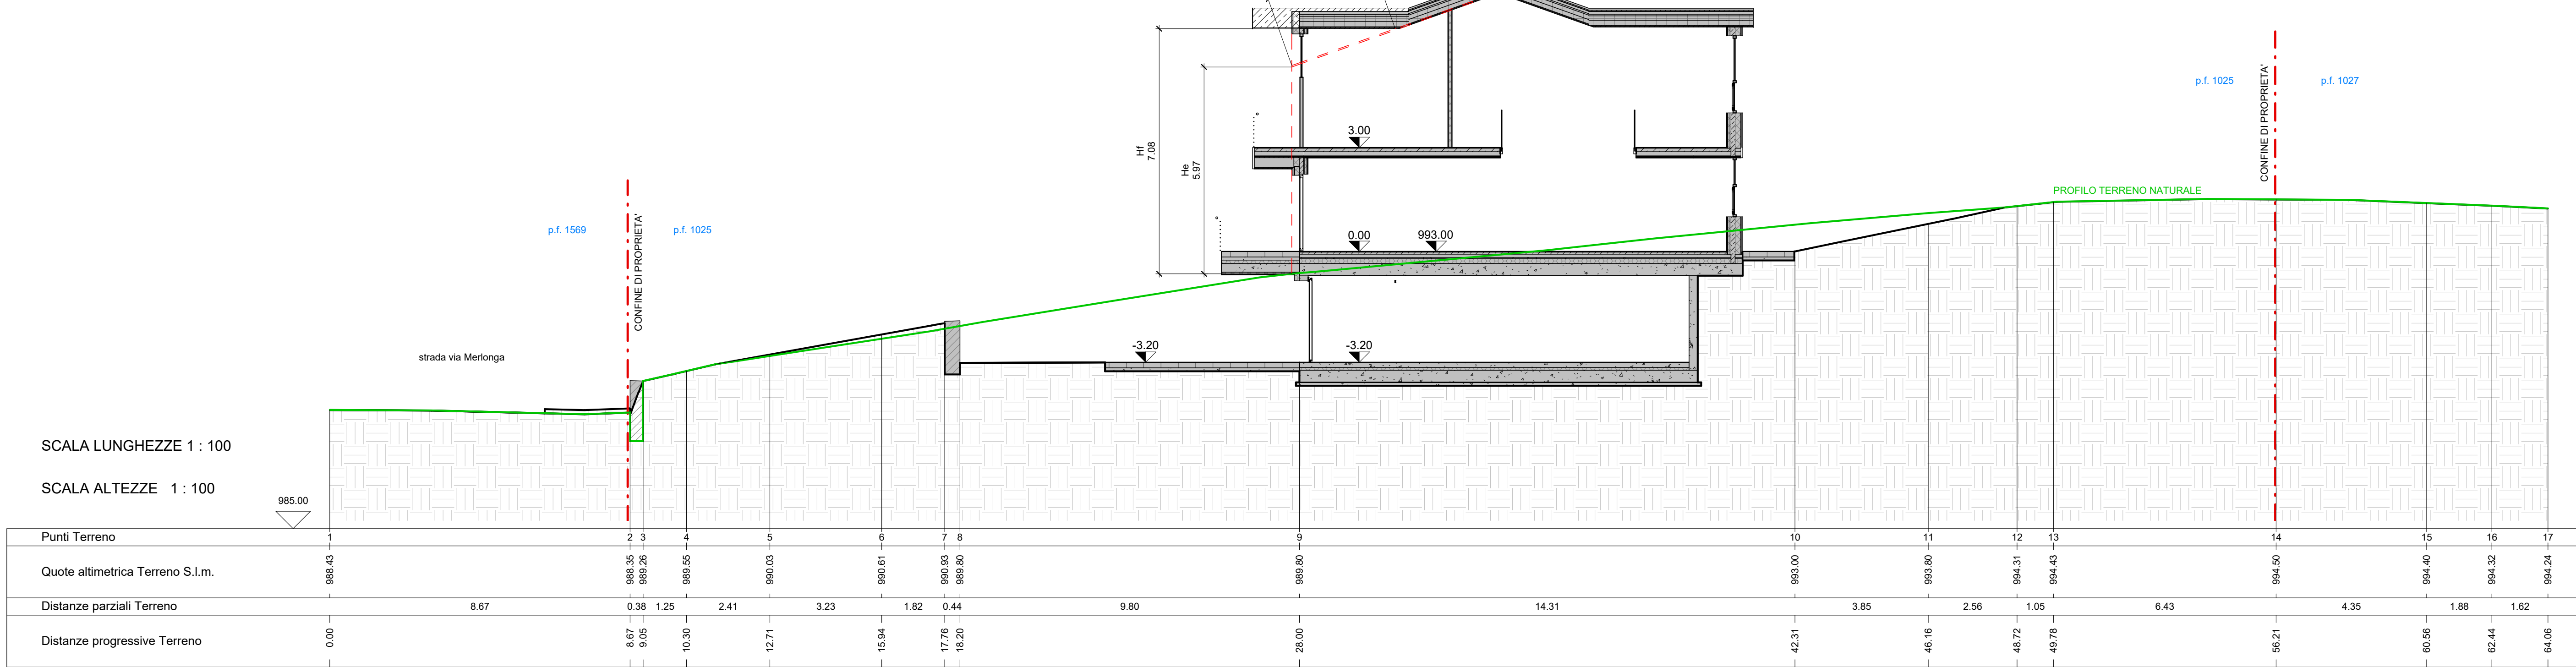

S.alt 3 SDP
1 : 100

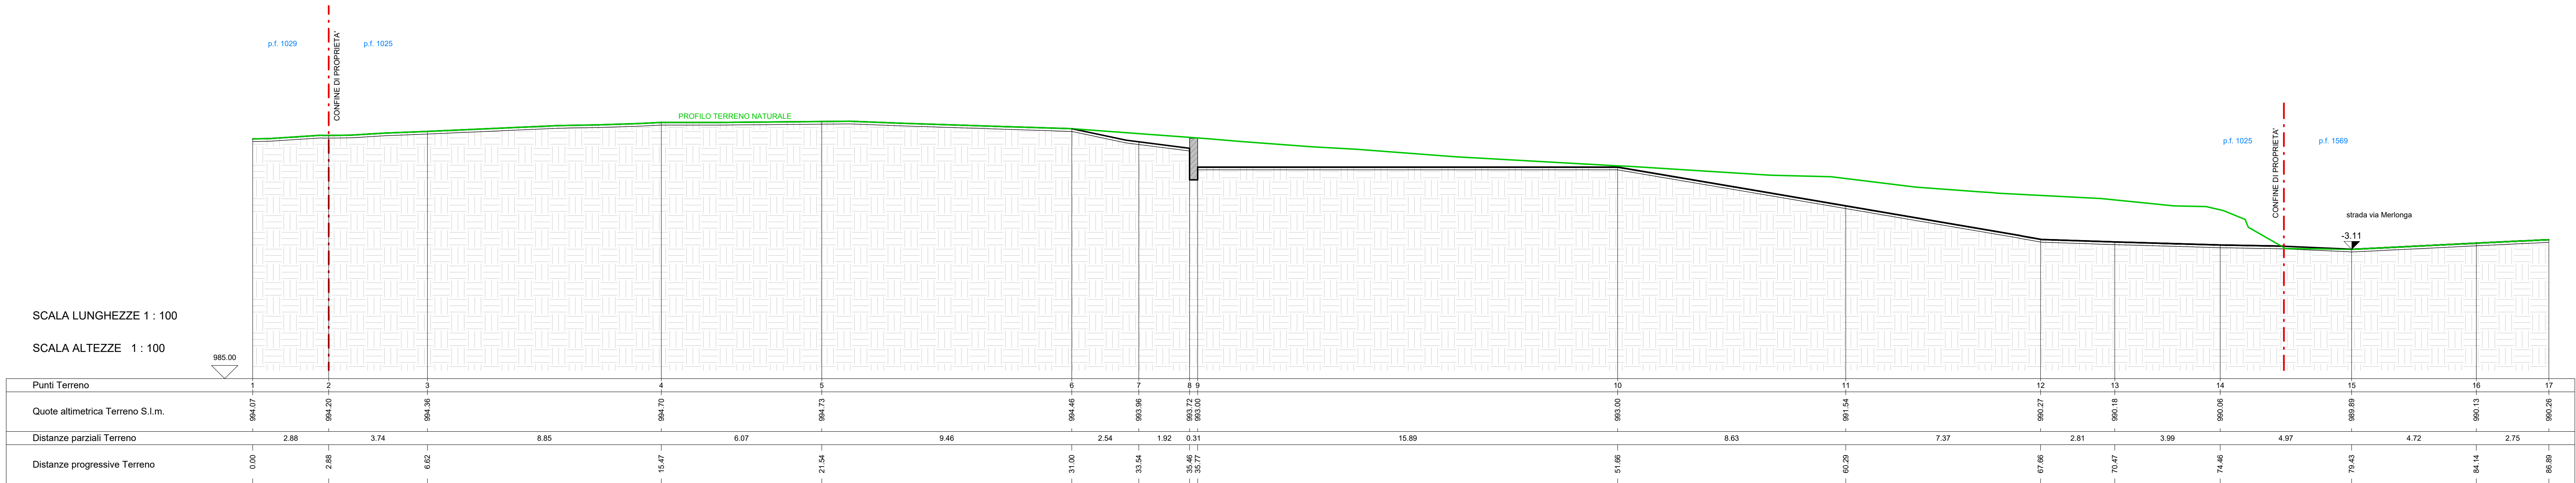



Armalam® s.r.l.
Ricerca - Progettazione - Ingegneria gestionale del legno
Le travi in legno lamellare armato Armalam®
Via F.lli S. 11
38057 Pergine Valdagno (TN)
Tel. 0461/526475 - Fax 0461/515967
Site internet: www.armalam.it
Email: info@armalam.it
Pec: armalam@armalam.it

committente:
Guerreschi Stefano e Marinconz Anna Maria

progetto:
Piano di Lottizzazione P. A. 6 - AMBITO B
sulla p.f. 1025 in C.C. Smarano località Merlonga

oggetto della tavola:
Sezioni altimetriche nuovo edificio - stato di progetto

n. tavola:
P02.1

scala: varie
Ns. quote da verificare in cantiere

progettista:
Dott. Ing. Claudio Catlich

ORDINE DEGLI INGEGNERI
DELLA PROVINCIA DI TRENTO
Claudio Catlich
Ingegnere civile e ambientale, industriale e dell'informazione
Iscritto al n. 1955 Ordine - Sezione di Ingegneri

data inizio progettazione:		data elaborato: OTTOBRE 2025	
REV.	DATA	DESCRIZIONE	
1	26/08/2025	Emissione autorizzazione CPC	
2	11/09/2025	Revisione 1 in sostituzione	
2	15/10/2025	Revisione 2 autorizzazione PDC	

A TERMINI DI LEGGE IL PROGETTISTA E PROPRIETARIO DI QUESTO ELABORATO E NE VIETA LA RIPRODUZIONE