
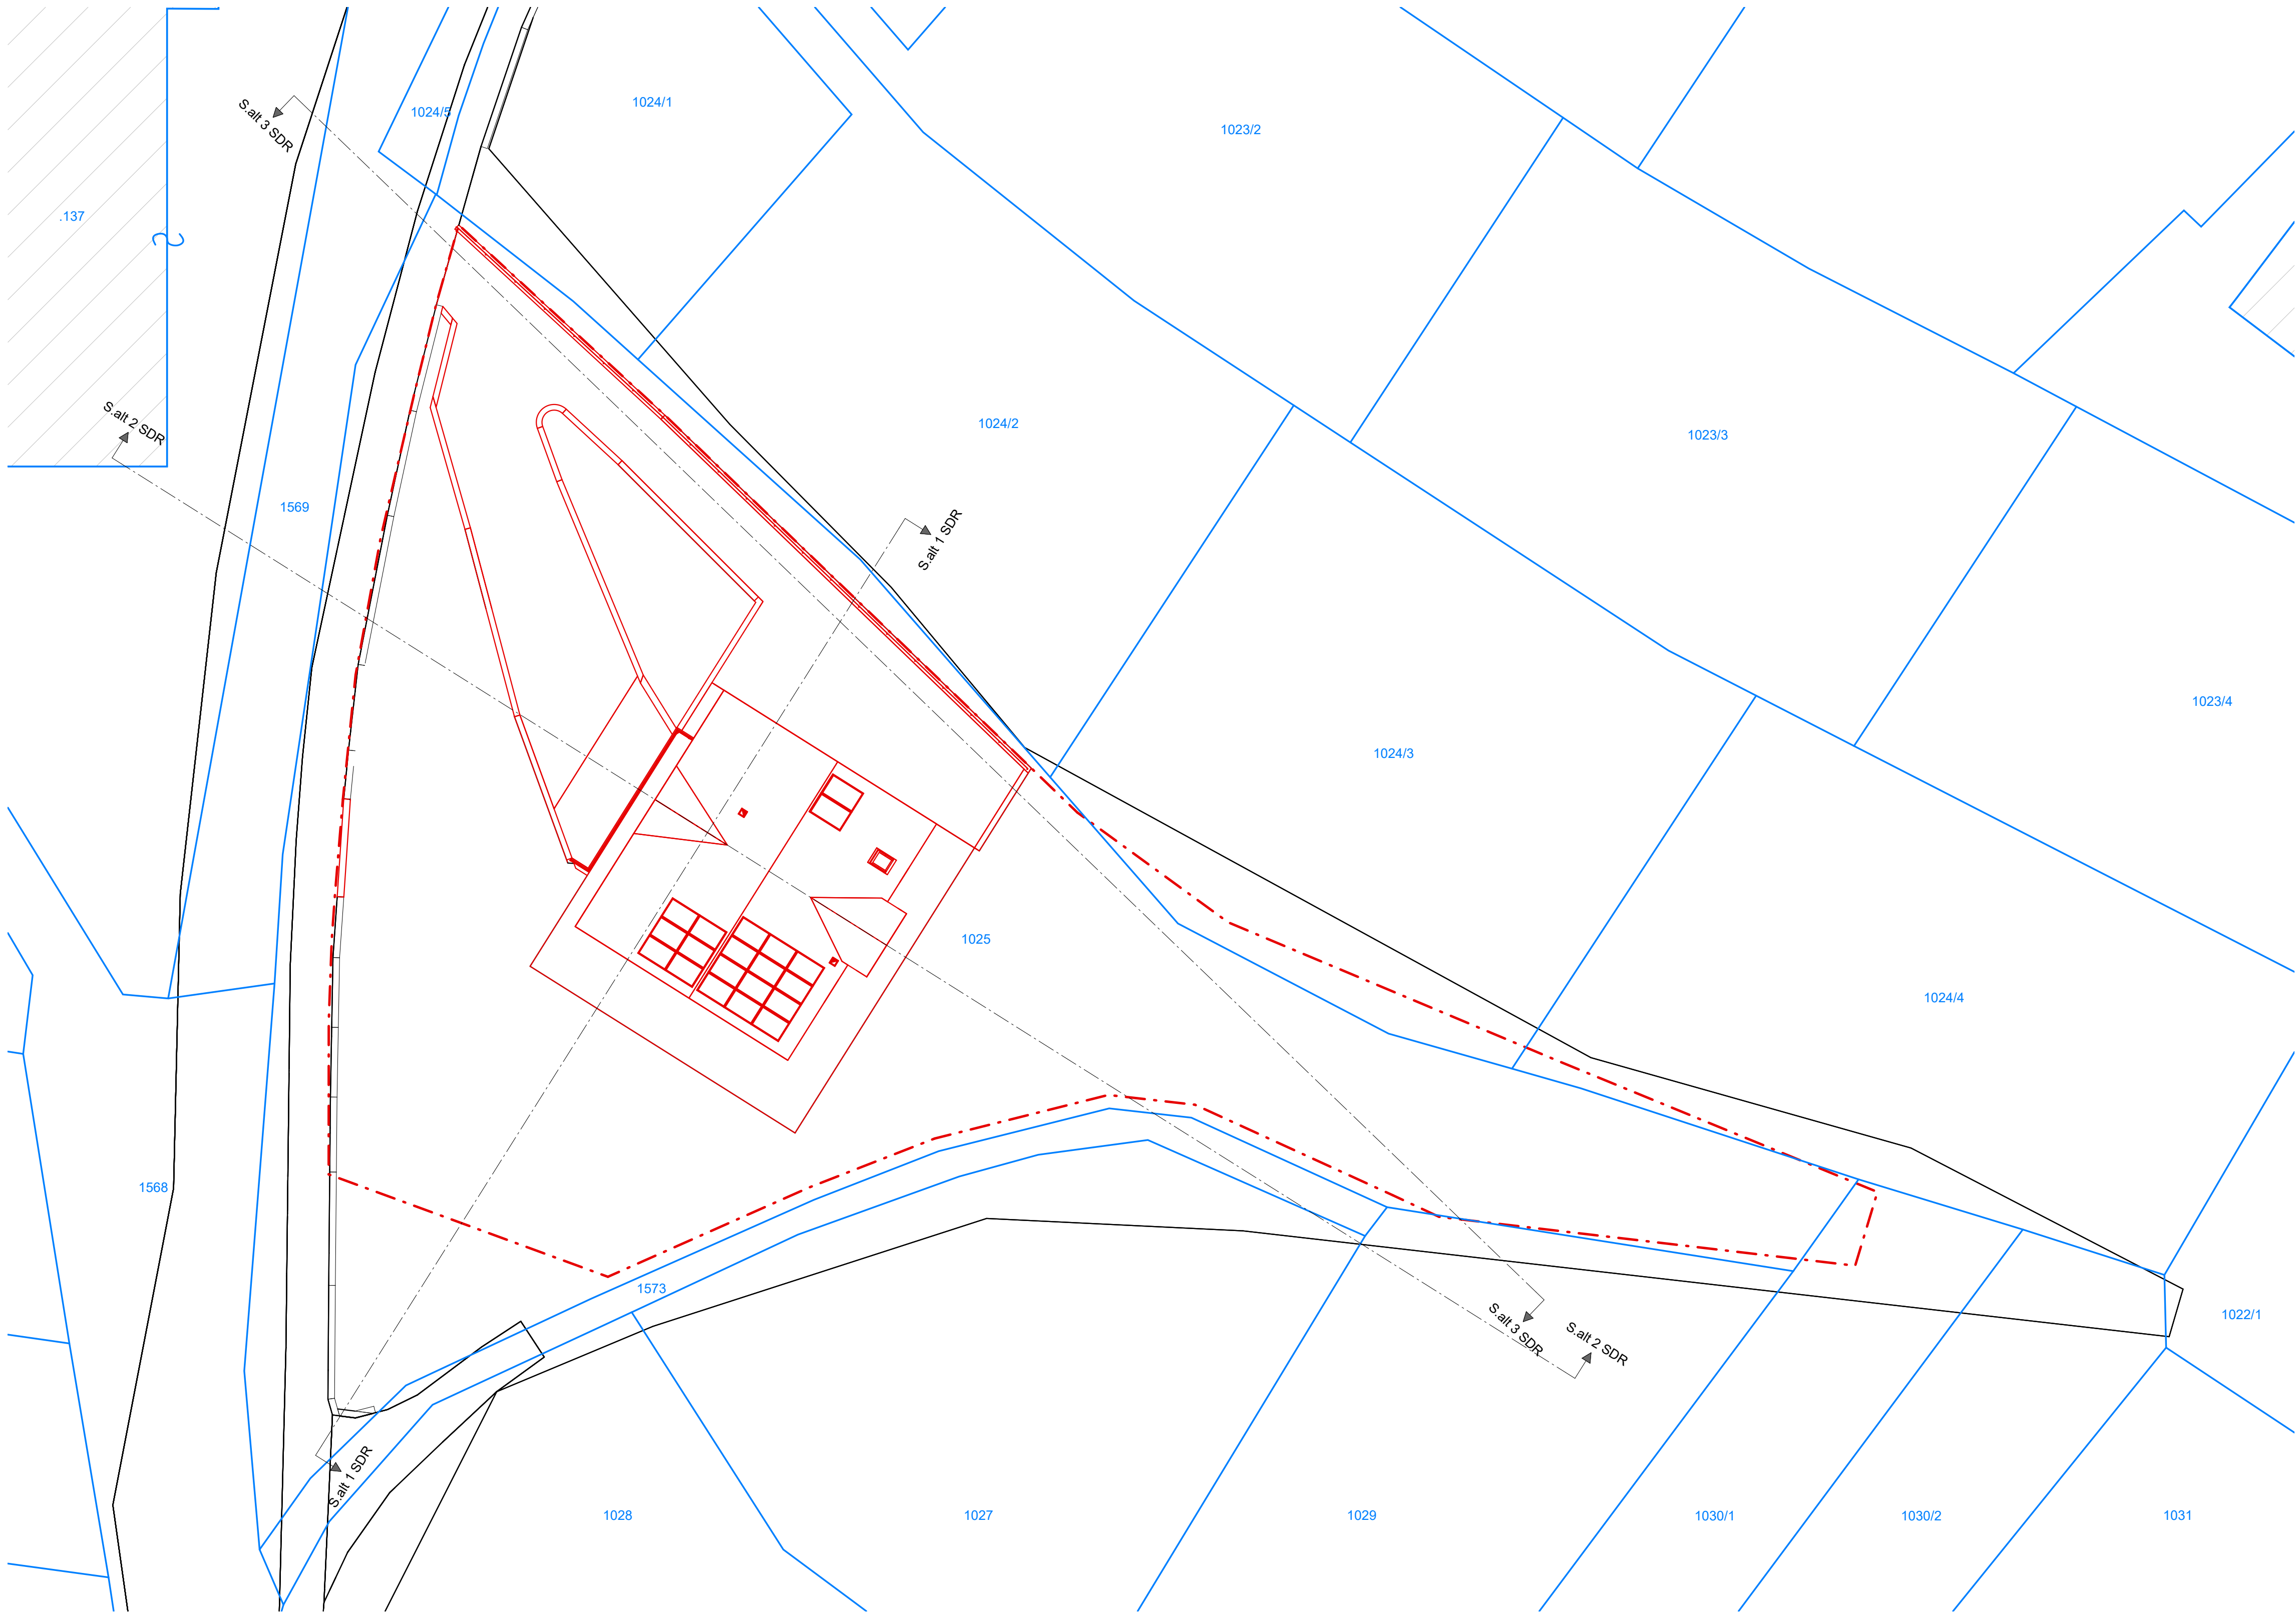


Planimetria SDR

1 : 200

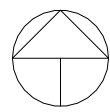

Armalam® s.r.l.
Ricerca - Progettazione - Ingegneria gestionale del legno
Le travi in legno lamellare armato Armalam®

Loc. Frette 51
38057 Pergine Valisugana (TN)
Tel. 0461/538475 - Fax. 0461/515987
Sito internet: www.armalam.it
Email: info@armalam.it
Pec: armalam@pec.it



committente:
Guerreschi Stefano e Marinconz Anna Maria

progetto:
Piano di Lottizzazione P. A. 6 - AMBITO B
sulla p.f. 1025 in C.C. Smarano località Merlonga

oggetto della tavola:
Planimetria generale nuovo edificio - stato di
raffronto

n. tavola:
P03.0

scala: varie
Ns. quote da verificare in cantiere

progettista:
Dott. Ing. Claudio Cattich

ORDINE DEGLI INGEGNERI
DELLA PROVINCIA DI TRENTO
Claudio Cattich
Ingegnere civile e ambientale, industriale e dell'informazione
Iscritto al N. 1943/9486 - Sezione A degli Ingegneri

data inizio progettazione:		data elaborato: OTTOBRE 2025	
REV.	DATA	DESCRIZIONE	
	26/08/2025	Emissione autorizzazione CPC	
1	11/09/2025	Revisione 1 in sostituzione	
2	15/10/2025	Revisione 2 autorizzazione PDC	